


SEZIONI TRASVERSALI DI FATTO
scala 1:100

SEZIONE N. 26

Asse strada 26
PROGR. 1+250.00
QP = 1431.65


HT 50.00 @ 0.00% A.M.E.L. 25 HT 50.00 @ 0.00% A.M.E.L. 27

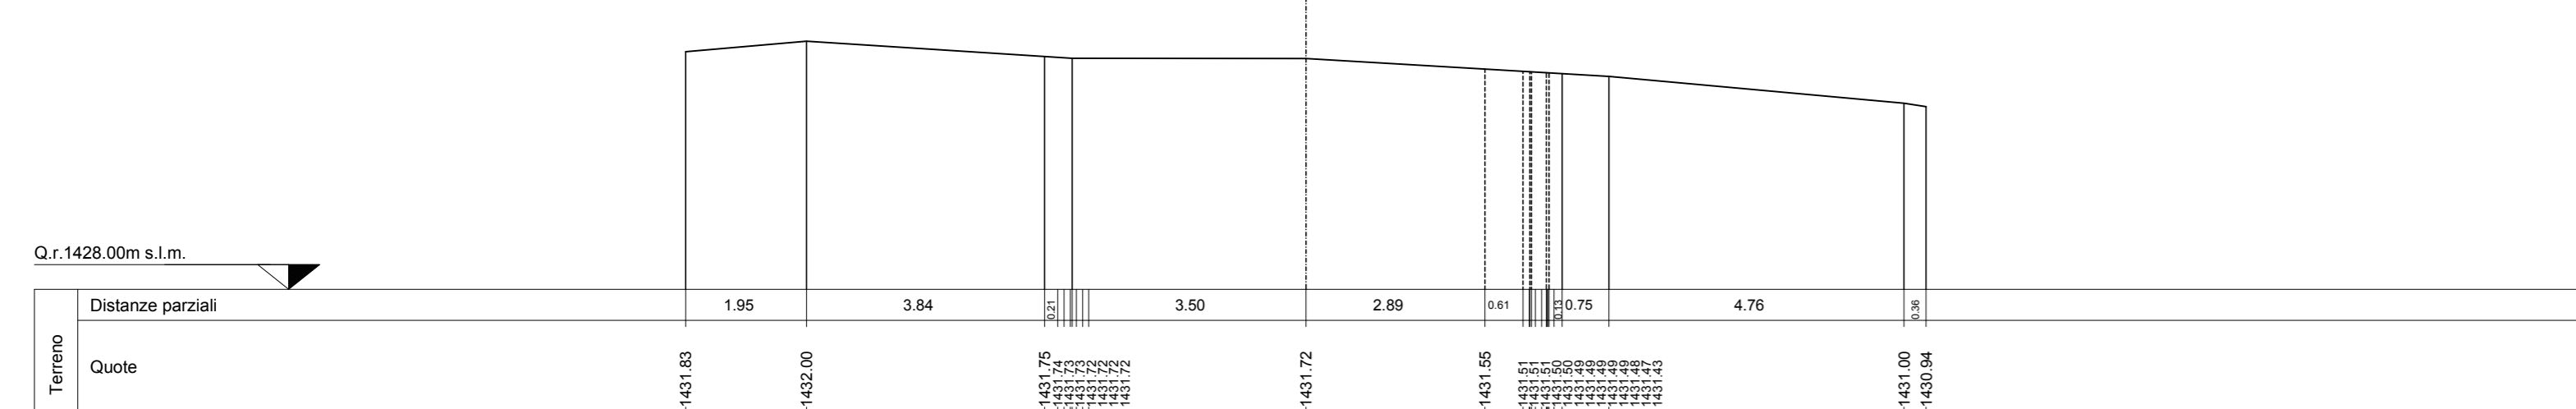

SEZIONE N. 27

Asse strada 27
PROGR. 1+300.00
QP = 1432.81


HT 50.00 @ 0.00% A.M.E.L. 25 HT 50.00 @ 0.00% A.M.E.L. 28

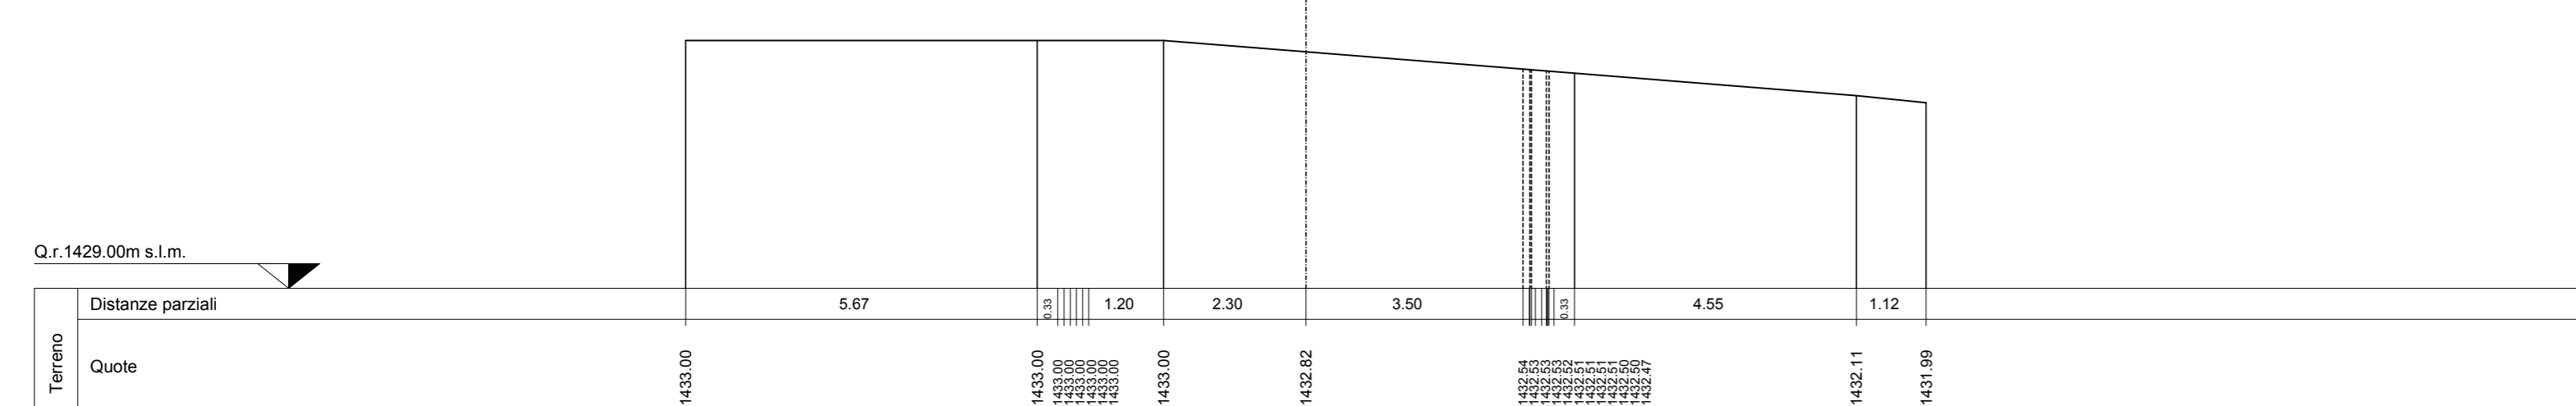

SEZIONE N. 28

Asse strada 28
PROGR. 1+350.00
QP = 1432.87


HT 50.00 @ 0.00% A.M.E.L. 27 HT 50.00 @ 0.00% A.M.E.L. 29

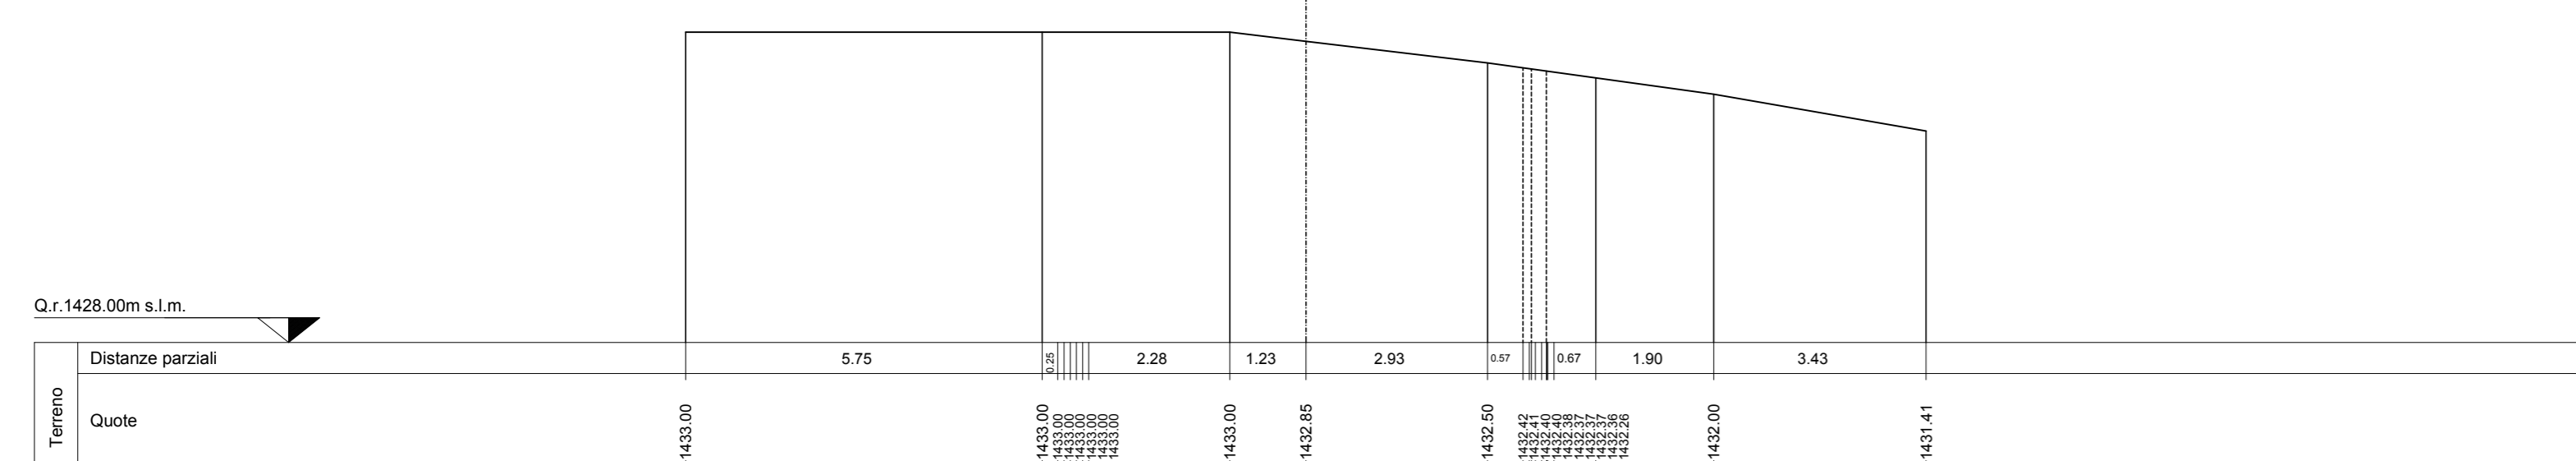

SEZIONE N. 29

Asse strada 29
PROGR. 1+400.00
QP = 1429.09


HT 50.00 @ 0.00% A.M.E.L. 28 HT 50.00 @ 0.00% A.M.E.L. 30

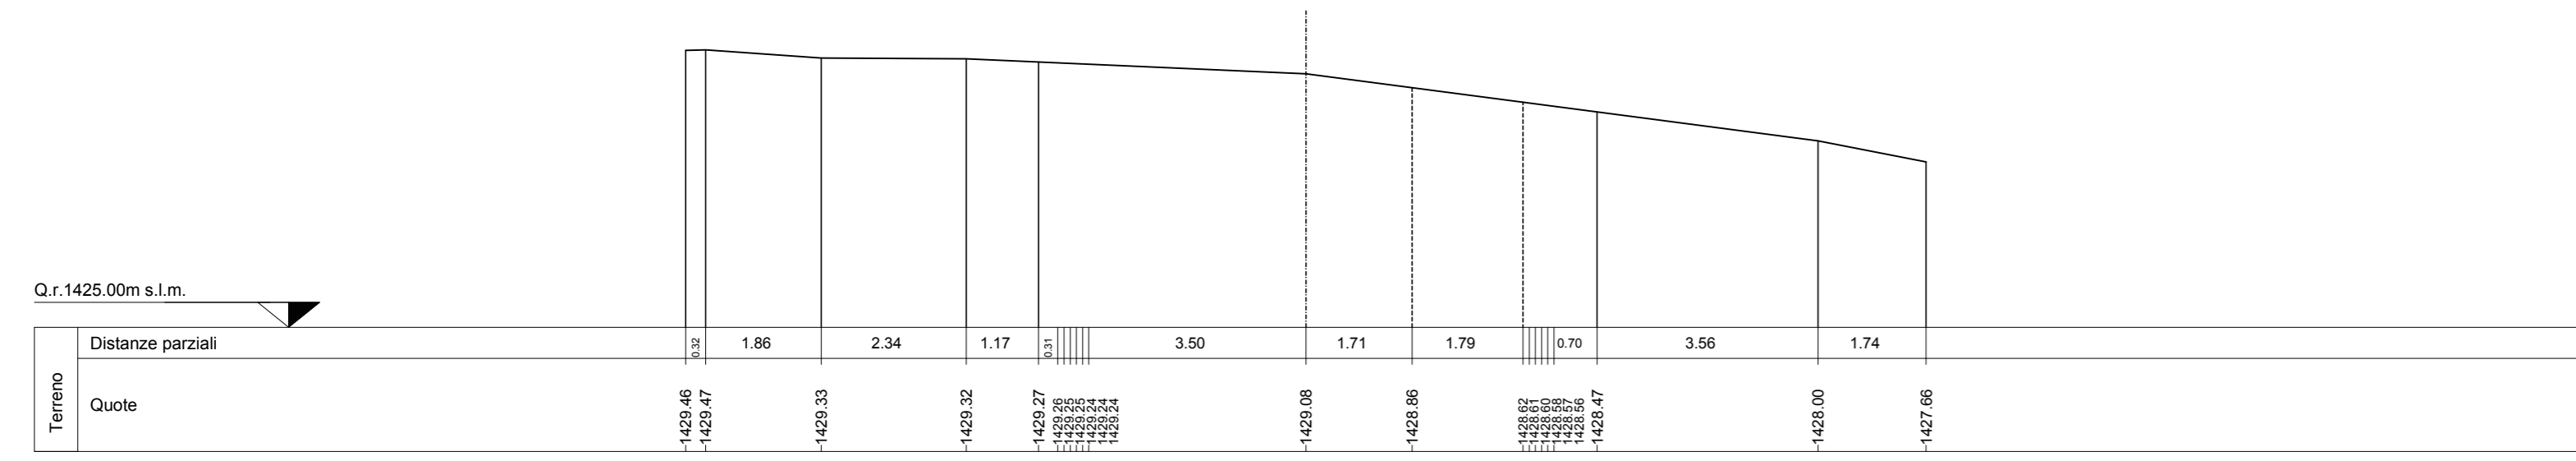

SEZIONE N. 30

Asse strada 30
PROGR. 1+450.00
QP = 1421.82


HT 50.00 @ 0.00% A.M.E.L. 20 HT 50.00 @ 0.00% A.M.E.L. 31

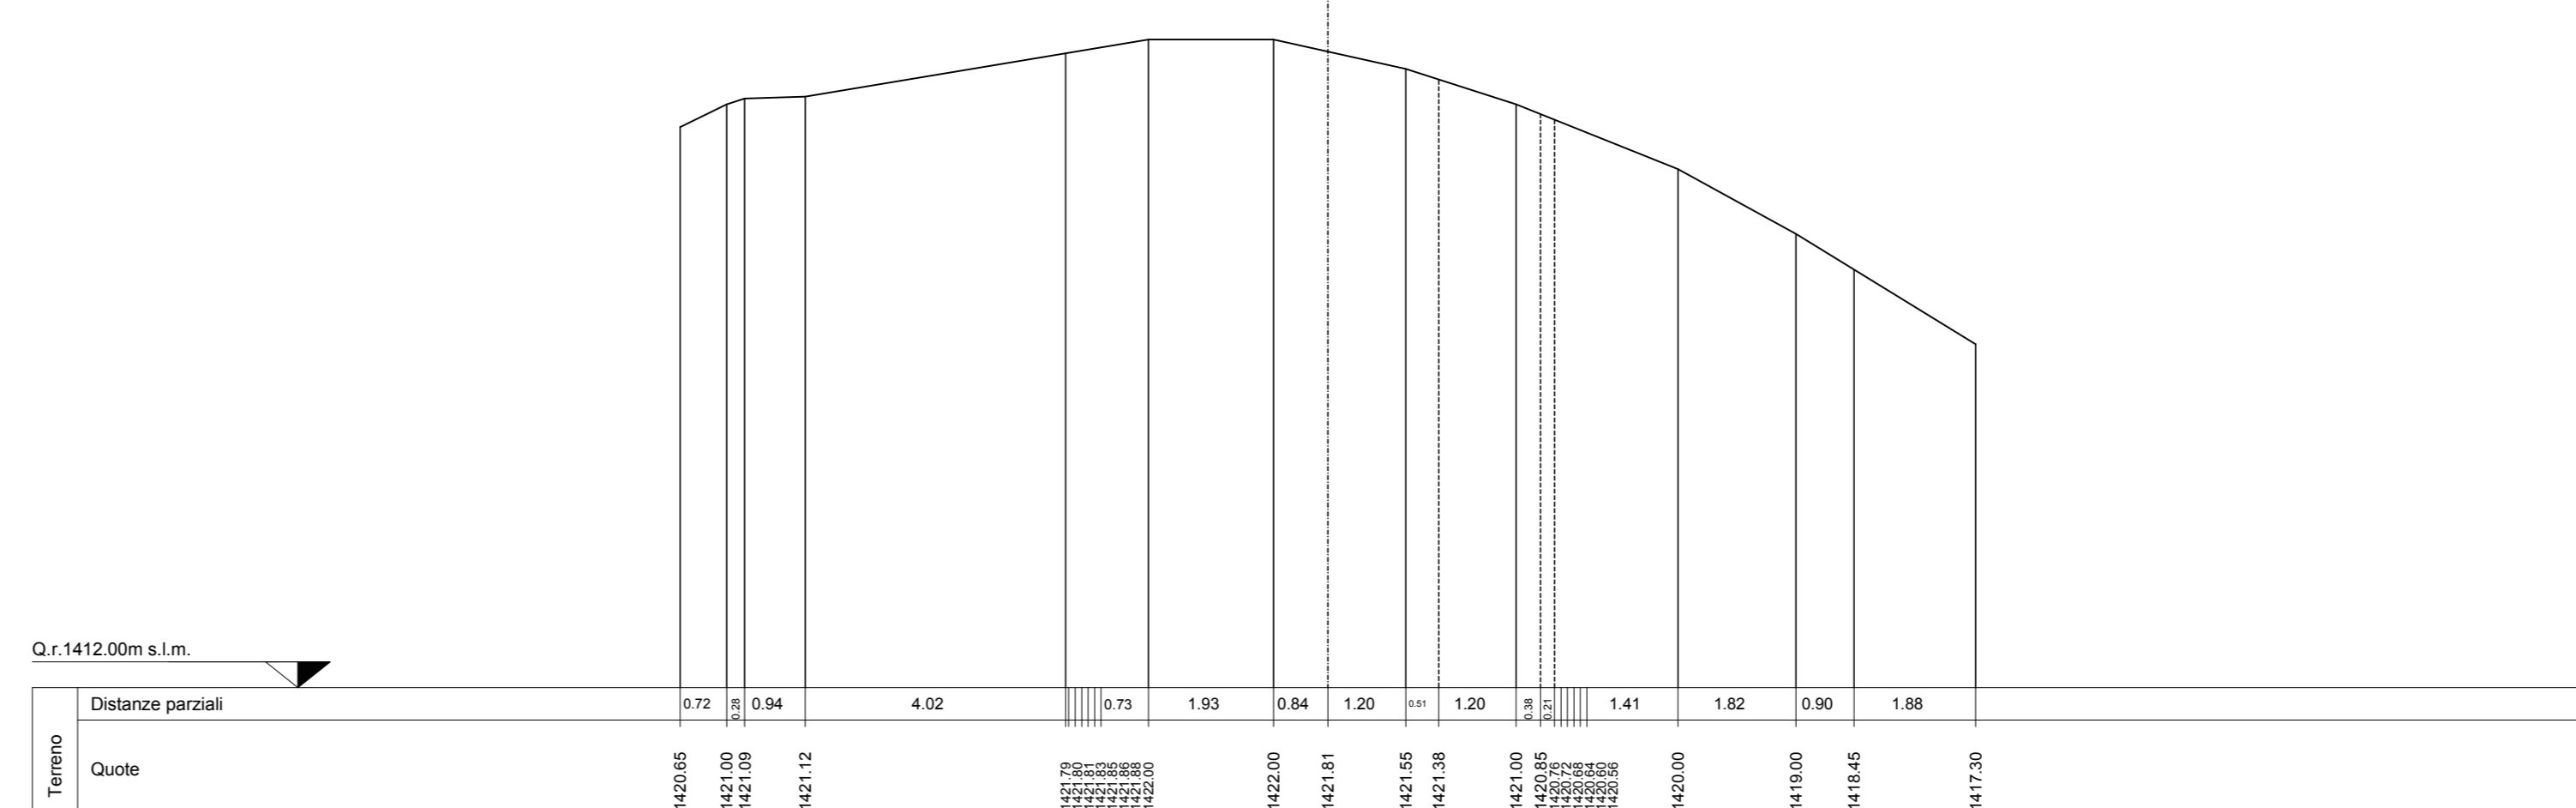

SEZIONE N. 31

Asse strada 31
PROGR. 1+500.00
QP = 1416.99


HT 50.00 @ 0.00% A.M.E.L. 30 HT 50.00 @ 0.00% A.M.E.L. 32

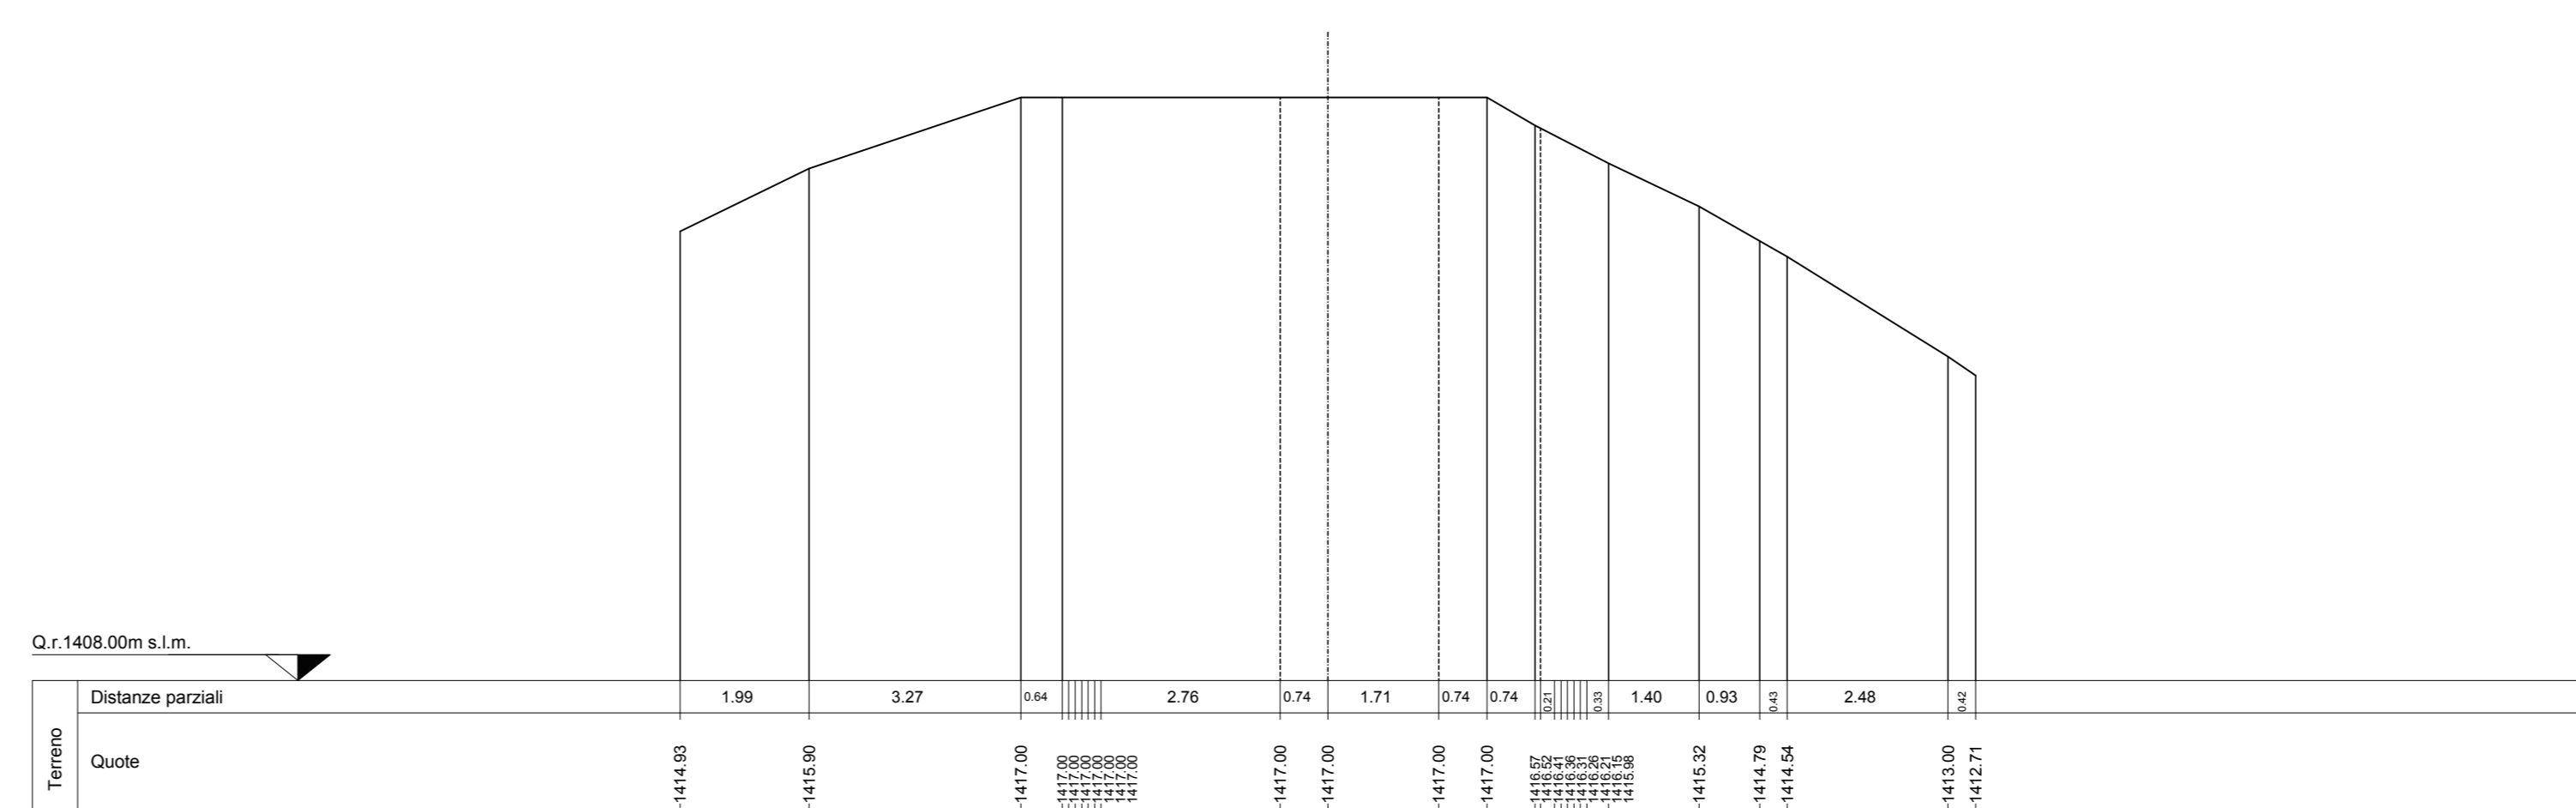

SEZIONE N. 32

Asse strada 32
PROGR. 1+550.00
QP = 1416.96

HT 50.00 @ 0.00% A.M.E.L. 31 HT 50.00 @ 0.00% A.M.E.L. 33

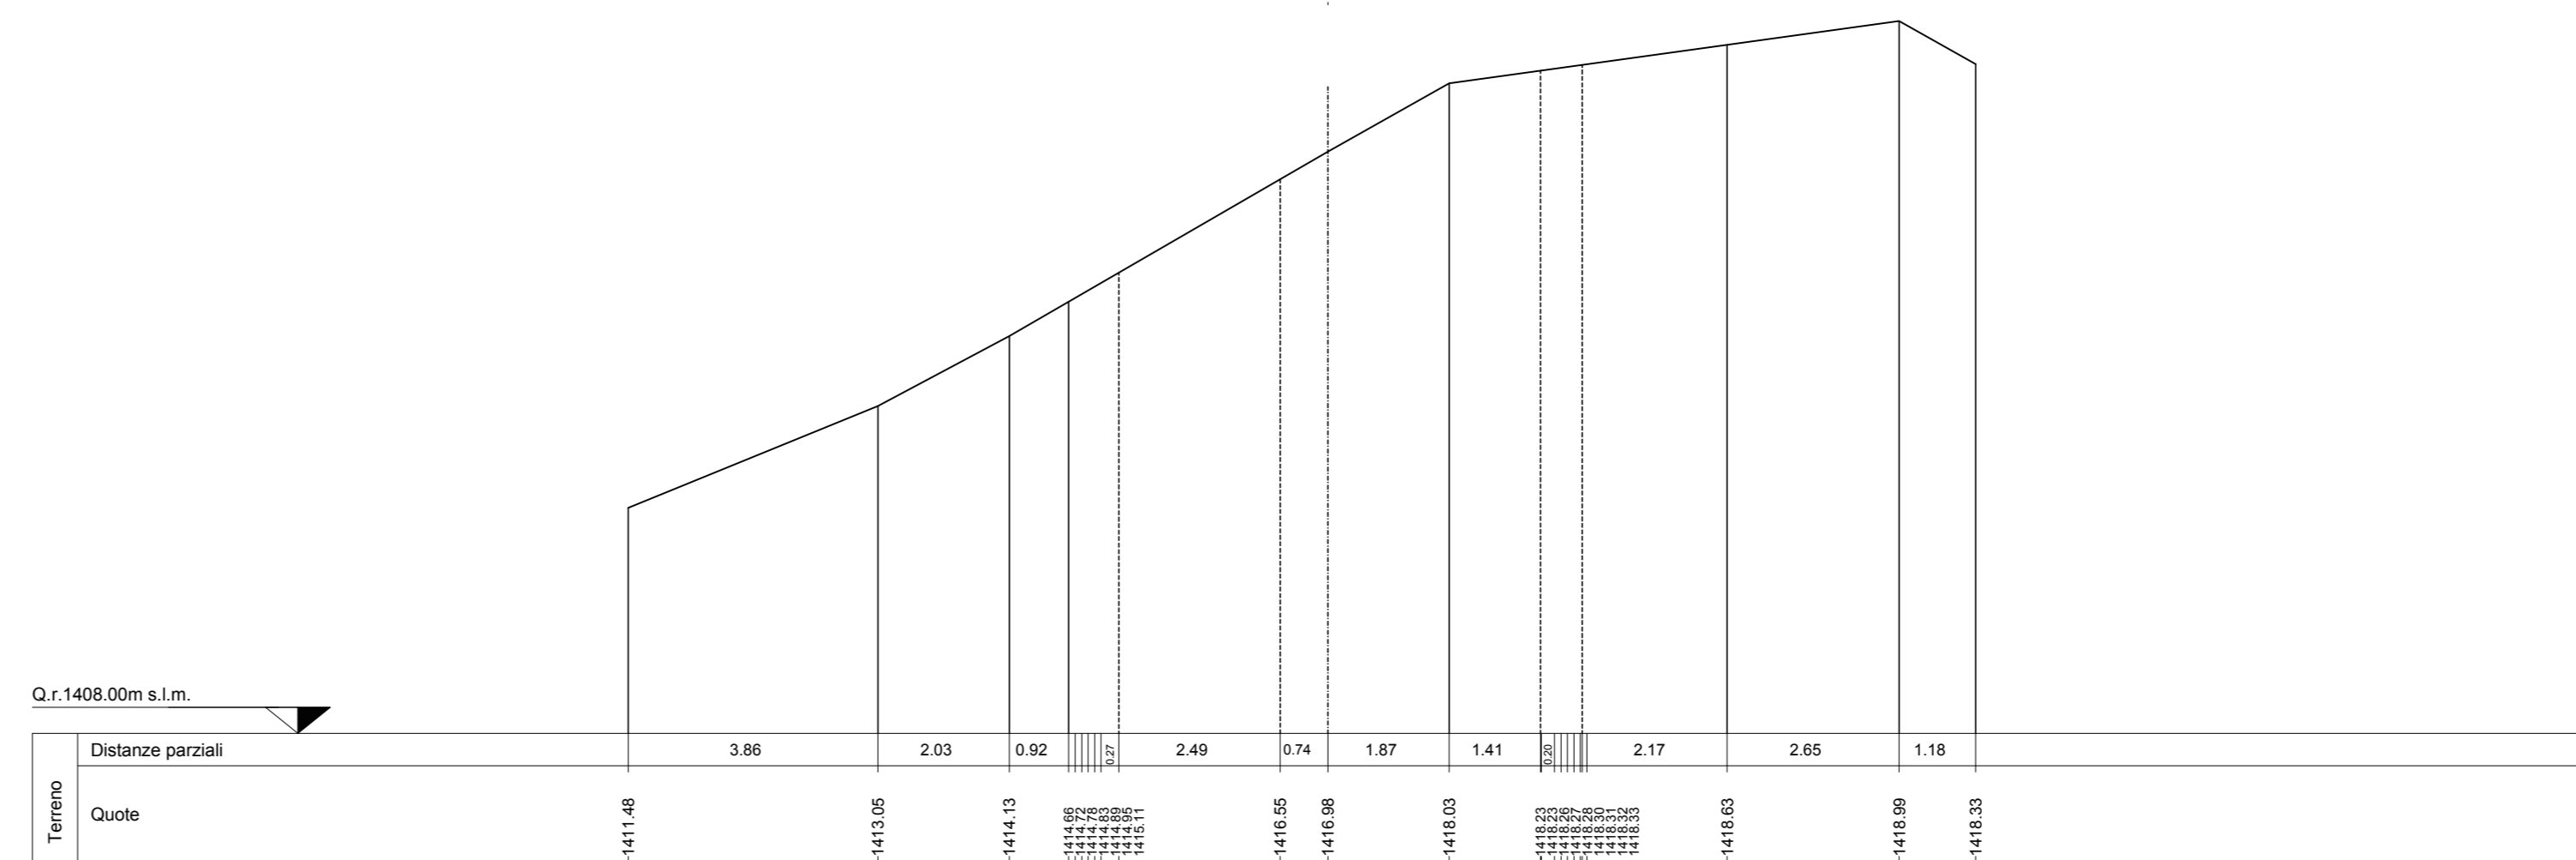

PARCO EOLICO
MONTE GIAROLO



Sede Legale: via Aldo Moro n. 28
25043, Breno (BS)
P.IVA e C.F. 04324160987

Oggetto:
STRADA DI ACCESSO TURBINE

Titolo:
DA TURBINA 1 A TURBINA 10 - SEZIONI
TRASVERSALI STATO DI FATTO 26 - 32

Il Progettista

Ing. Silvio Mario Bauducco

Data	Emit.	Emisione	Aggiornamento	Data	Contr.	Data	Autor.	SCALA 1:100
10/2022	MB	Emisione		10/2022	FO	10/2022	SMB	

OTTOBRE 2022

Commessa	Tip. Impianto	Fase Progetto	Disciplina	Tip. Doc.	Titolo	N. Ediz.	REV
22100	EO	DE	CI	D	12	0011	A

PROGETTAZIONE EDILE, AMBIENTALE, STRUTTURALE ED IMPIANTISTICA A CURA DI:

Coord. gruppo di progettazione
Ing. Silvio Mario Bauducco

Collaboratori
Geom. Benzonzi Manuel
Per. Ing. Bissini Emanuele
Ing. Occhiero Felice
Arch. Ostino Paolo
Arch. Pelletti Martina

BAUTEL S.R.L.

Sede Amministrativa via Marzocchi, 23 10024 Moncalieri (TO)
tel 011 8924113 - 011 8999910 e-mail: amministrazione@bautel.it
Sede operativa Torino - via Marzocchi, 23 10024 Moncalieri (TO)
Sede operativa Genova - via Banderari, 24 16121 Genova (GE)

TUTTI I DIRITTI SONO RISERVATI - Questo documento è di proprietà esclusiva del progettista ed indicato sul quale si possono apporre. Per questo documento non può essere copiato, riprodotto, comunicato o divulgato ad altri in qualsiasi maniera, nemmeno per fini sperimentali, senza autorizzazione scritta dallo stesso progettista.