



SEZIONI TRASVERSALI DI FATTO  
scala 1:100


SEZIONE N. 47  
Asse strada 47  
PROGR. 2+300.00  
QP = 1438.34

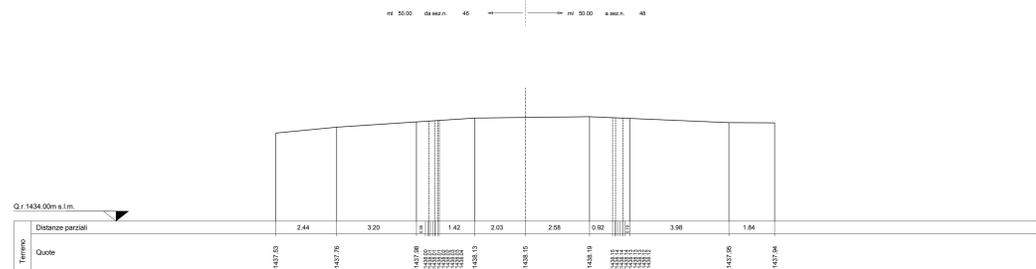


SEZIONE N. 51  
Asse strada 51  
PROGR. 2+500.00  
QP = 1457.05

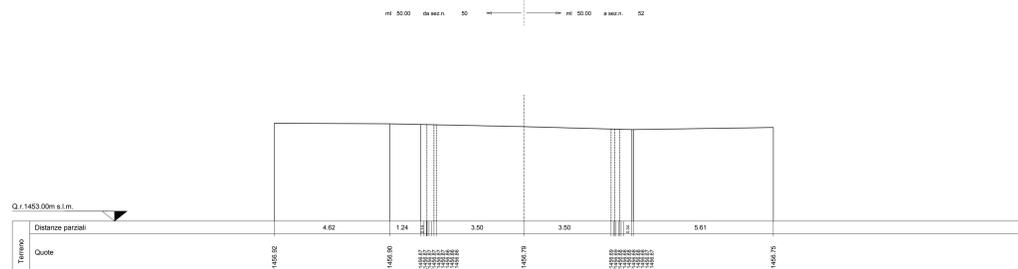


SEZIONE N. 48  
Asse strada 48  
PROGR. 2+350.00  
QP = 1435.06

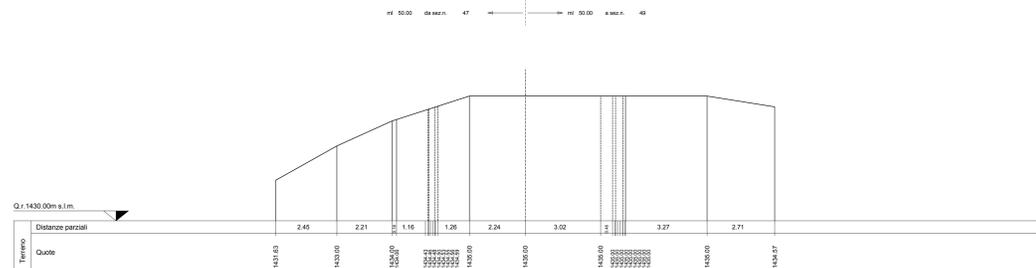


SEZIONE N. 52  
Asse strada 52  
PROGR. 2+550.00  
QP = 1466.39

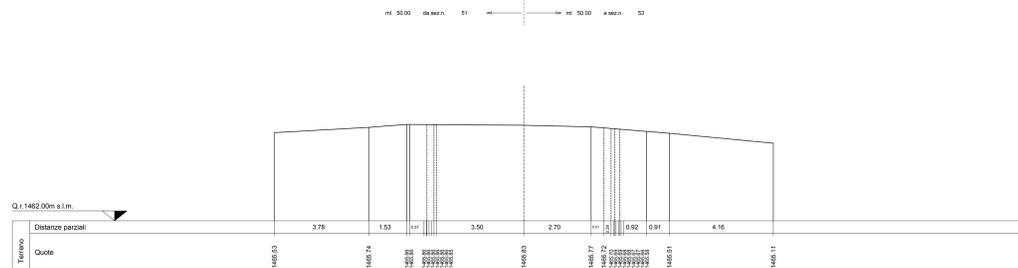


SEZIONE N. 49  
Asse strada 49  
PROGR. 2+400.00  
QP = 1438.73

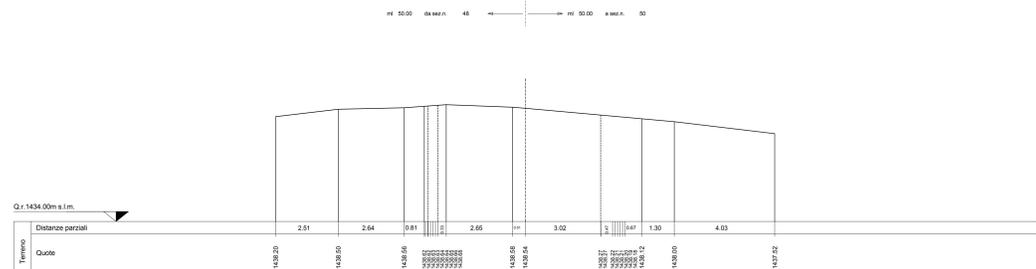


SEZIONE N. 53  
Asse strada 53  
PROGR. 2+600.00  
QP = 1474.16

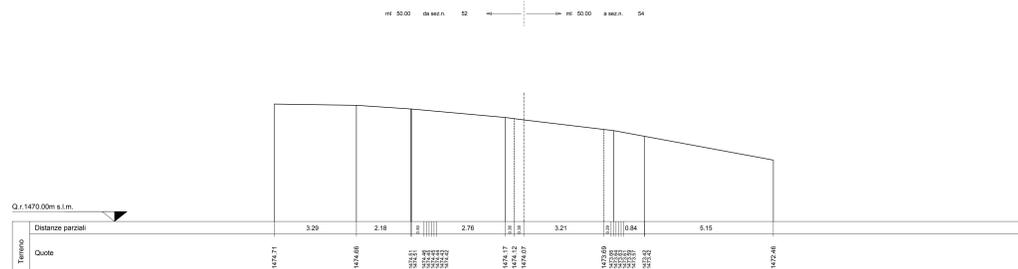

SEZIONE N. 50  
Asse strada 50  
PROGR. 2+450.00  
QP = 1446.72

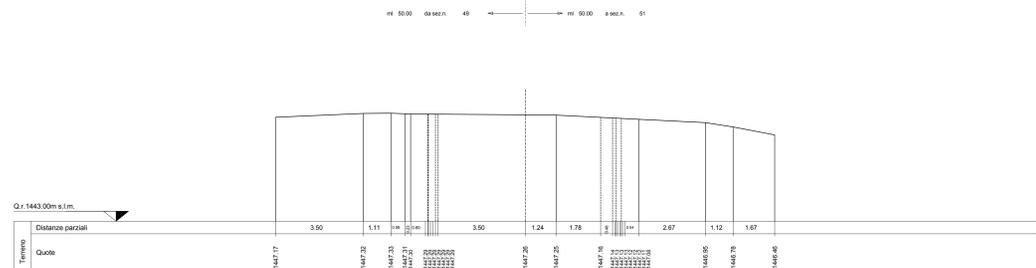

SEZIONE N. 54  
Asse strada 54  
PROGR. 2+650.00  
QP = 1483.69

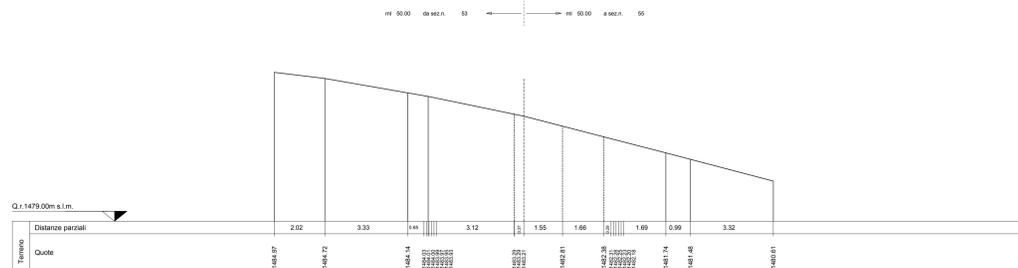

PARCO EOLICO  
MONTE GIAROLO



Sede Legale: via Aldo Moro n. 28  
25043, Breno (BS)  
P.IVA e C.F. 04324160987

Oggetto:  
STRADA DI ACCESSO TURBINE

Il Progettista

Titolo:  
DA TURBINA 1 A TURBINA 10 - SEZIONI  
TRASVERSALI STATO DI FATTO 47 - 54

Ing. Silvio Mario Bauducco

Data	Emis.	Aggiornamento	Data	Contr.	Data	Autor.
10/2022	MB	Emissione	10/2022	FO	10/2022	SMB

SCALA 1:100

OTTOBRE 2022

Commissa	Tip. Impianto	Fase Progetto	Disciplina	Tip. Doc.	Titolo	N. Etab.	REV.
22100	EO	DE	CI	D	12	0014	A

PROGETTAZIONE EDILE, AMBIENTALE, STRUTTURALE ED IMPIANTISTICA A CURA DI:

Coord. gruppo progettazione  
Ing. Silvio Mario Bauducco

Collaboratori  
Geom. Benzioni Manuel  
Per. Ing. Bissini Emanuele  
Ing. Occhiero Franco  
Arch. Ostino Paolo  
Arch. Pelletti Martina



Sede Amministrativa via Marzocchi, 23 10024 Moncalieri (TO)  
tel 011 892413 - 011 6099910 e-mail: amministrazione@bautel.it  
Sede operativa Torino - via Marzocchi, 23 10024 Moncalieri (TO)  
Sede operativa Genova - via Banderari, 24 16121 Genova (GE)

File: C:\nae\casi\dwg  
TUTTI I DIRITTI SONO RISERVATI - Questo documento è di proprietà esclusiva del progettista ed indicato sul quale si hanno ogni diritto. Permetto questo documento non può essere copiato, riprodotto, comunicato o divulgato ad altri in qualsiasi maniera, nemmeno per fini sperimentali, senza autorizzazione scritta dallo stesso progettista.