


SEZIONI TRASVERSALI DI FATTO
scala 1:100


SEZIONE N. 61

Asse strada 61
PROGR. 3+000.00
QP = 1531.81

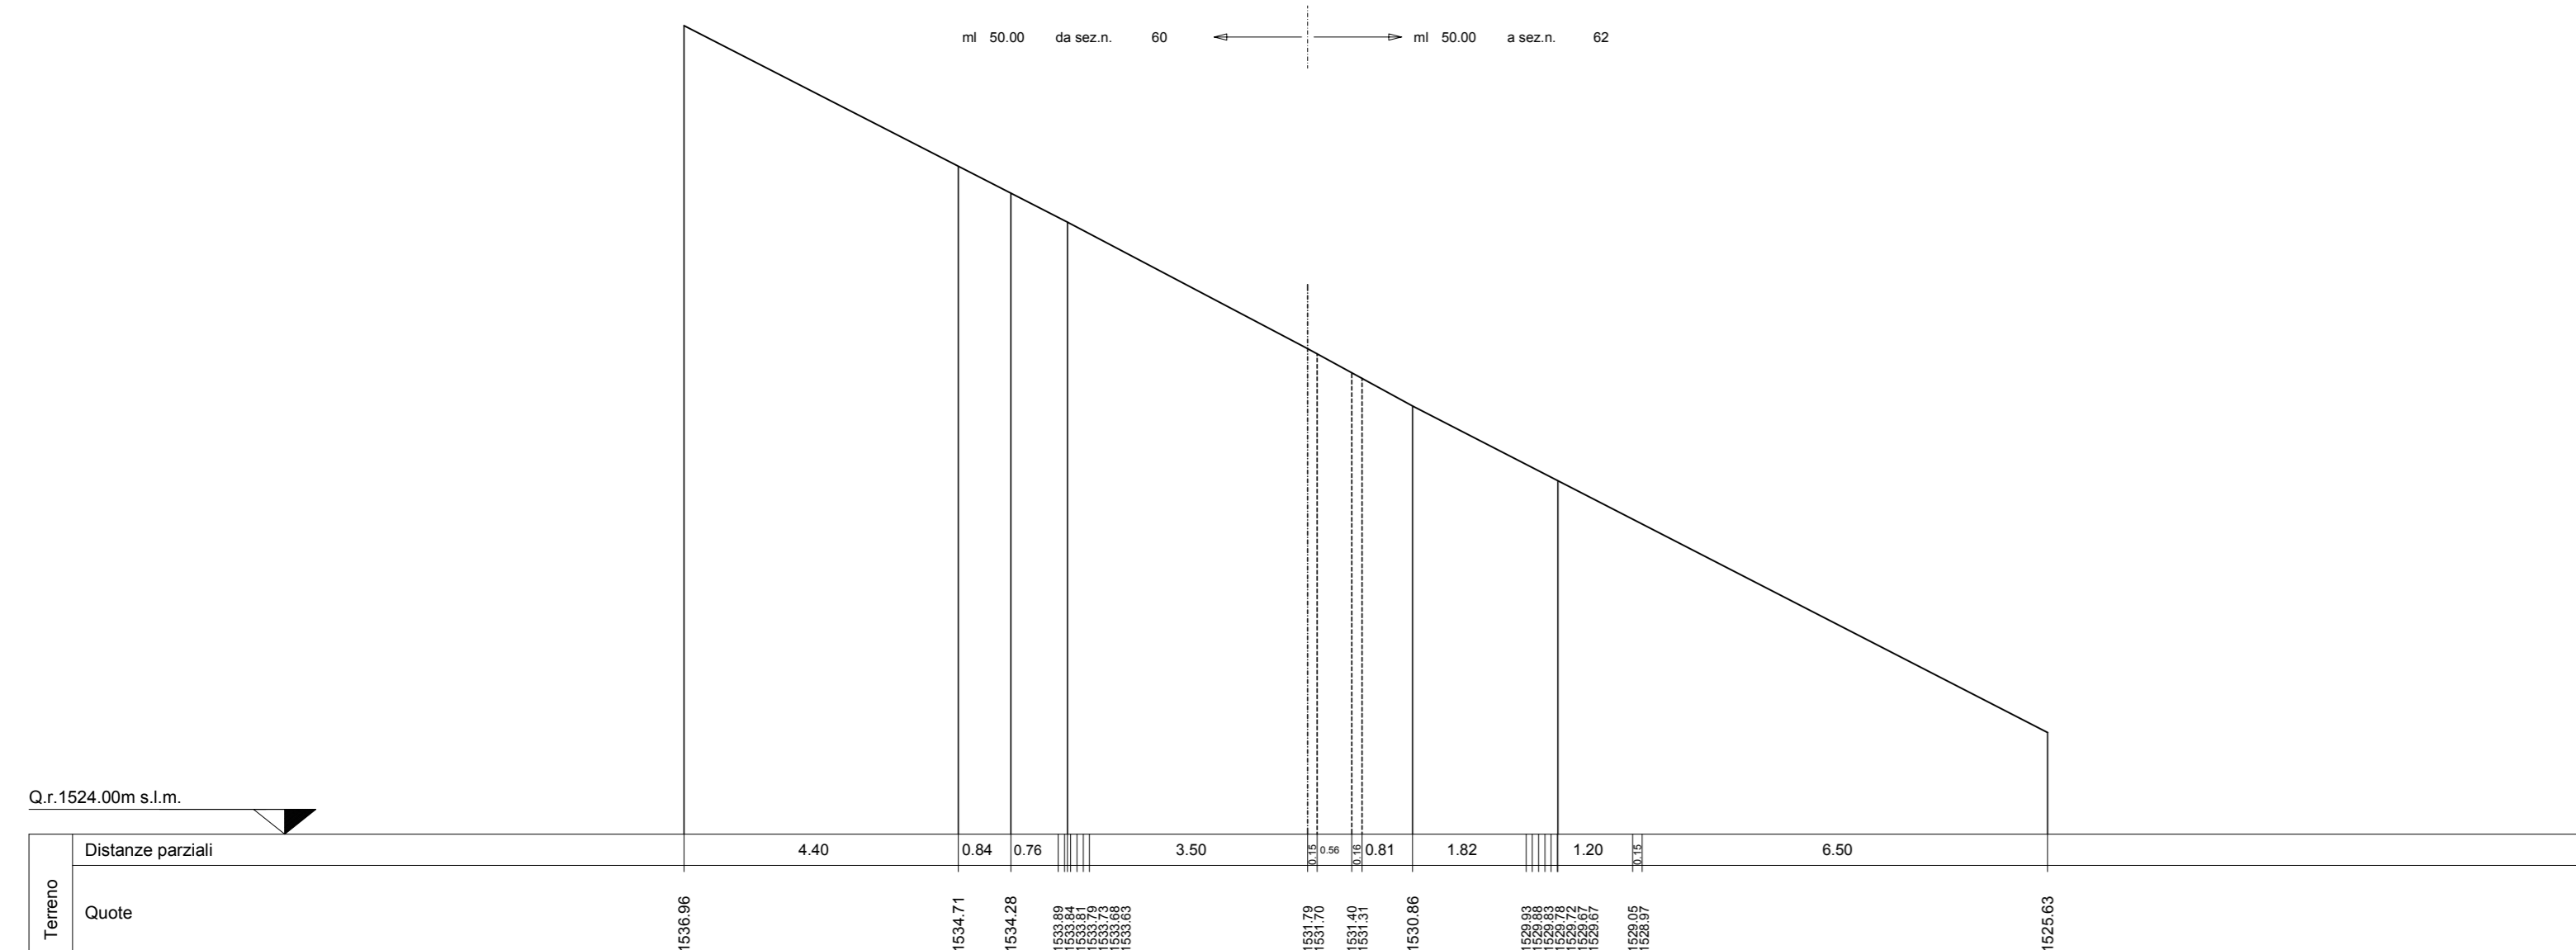


SEZIONE N. 64

Asse strada 64
PROGR. 3+150.00
QP = 1536.62

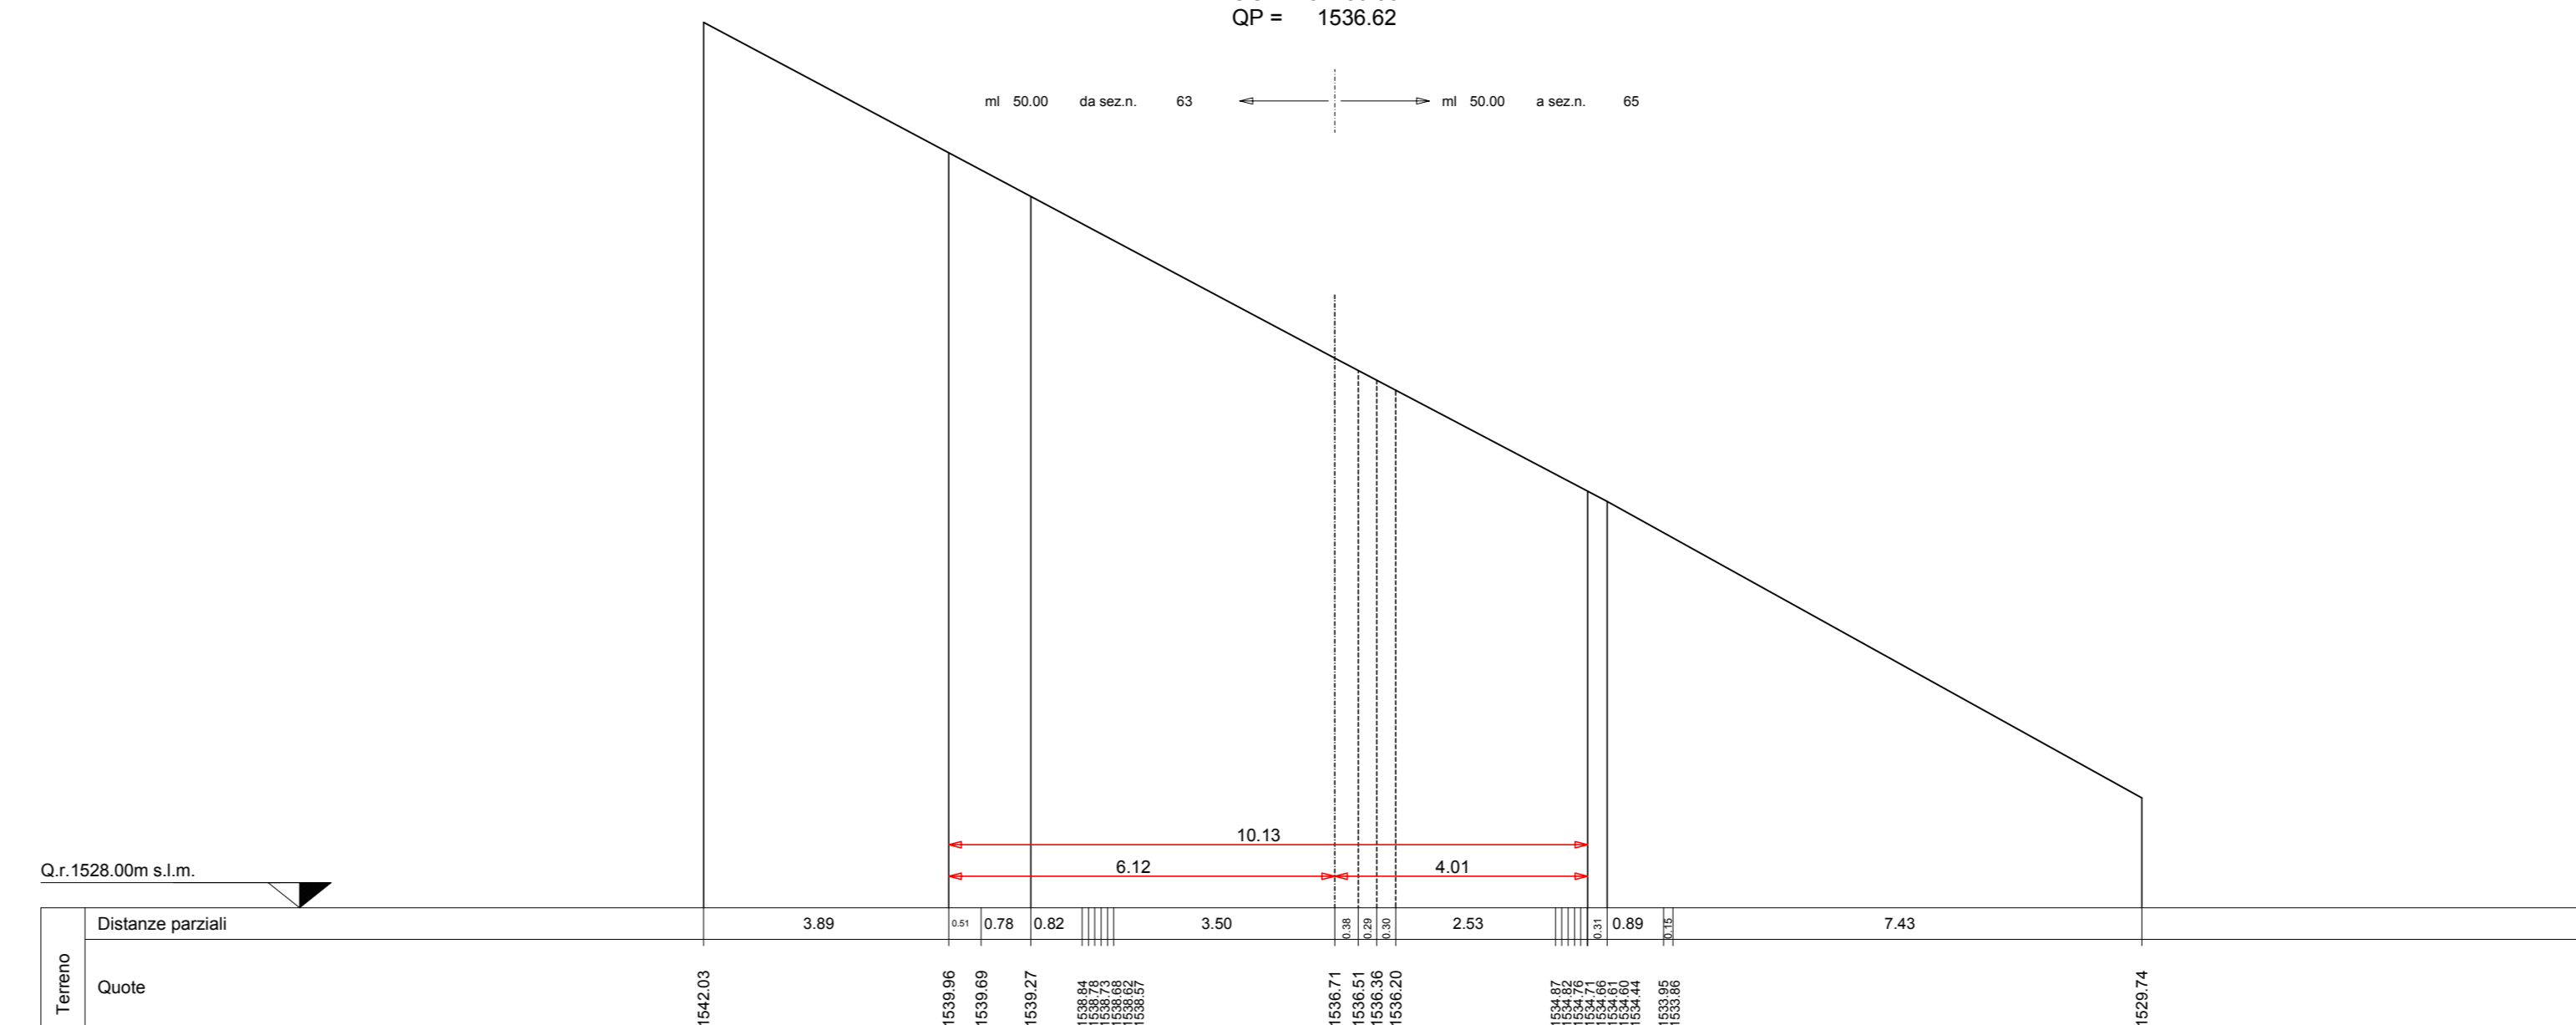


SEZIONE N. 62

Asse strada 62
PROGR. 3+050.00
QP = 1532.73

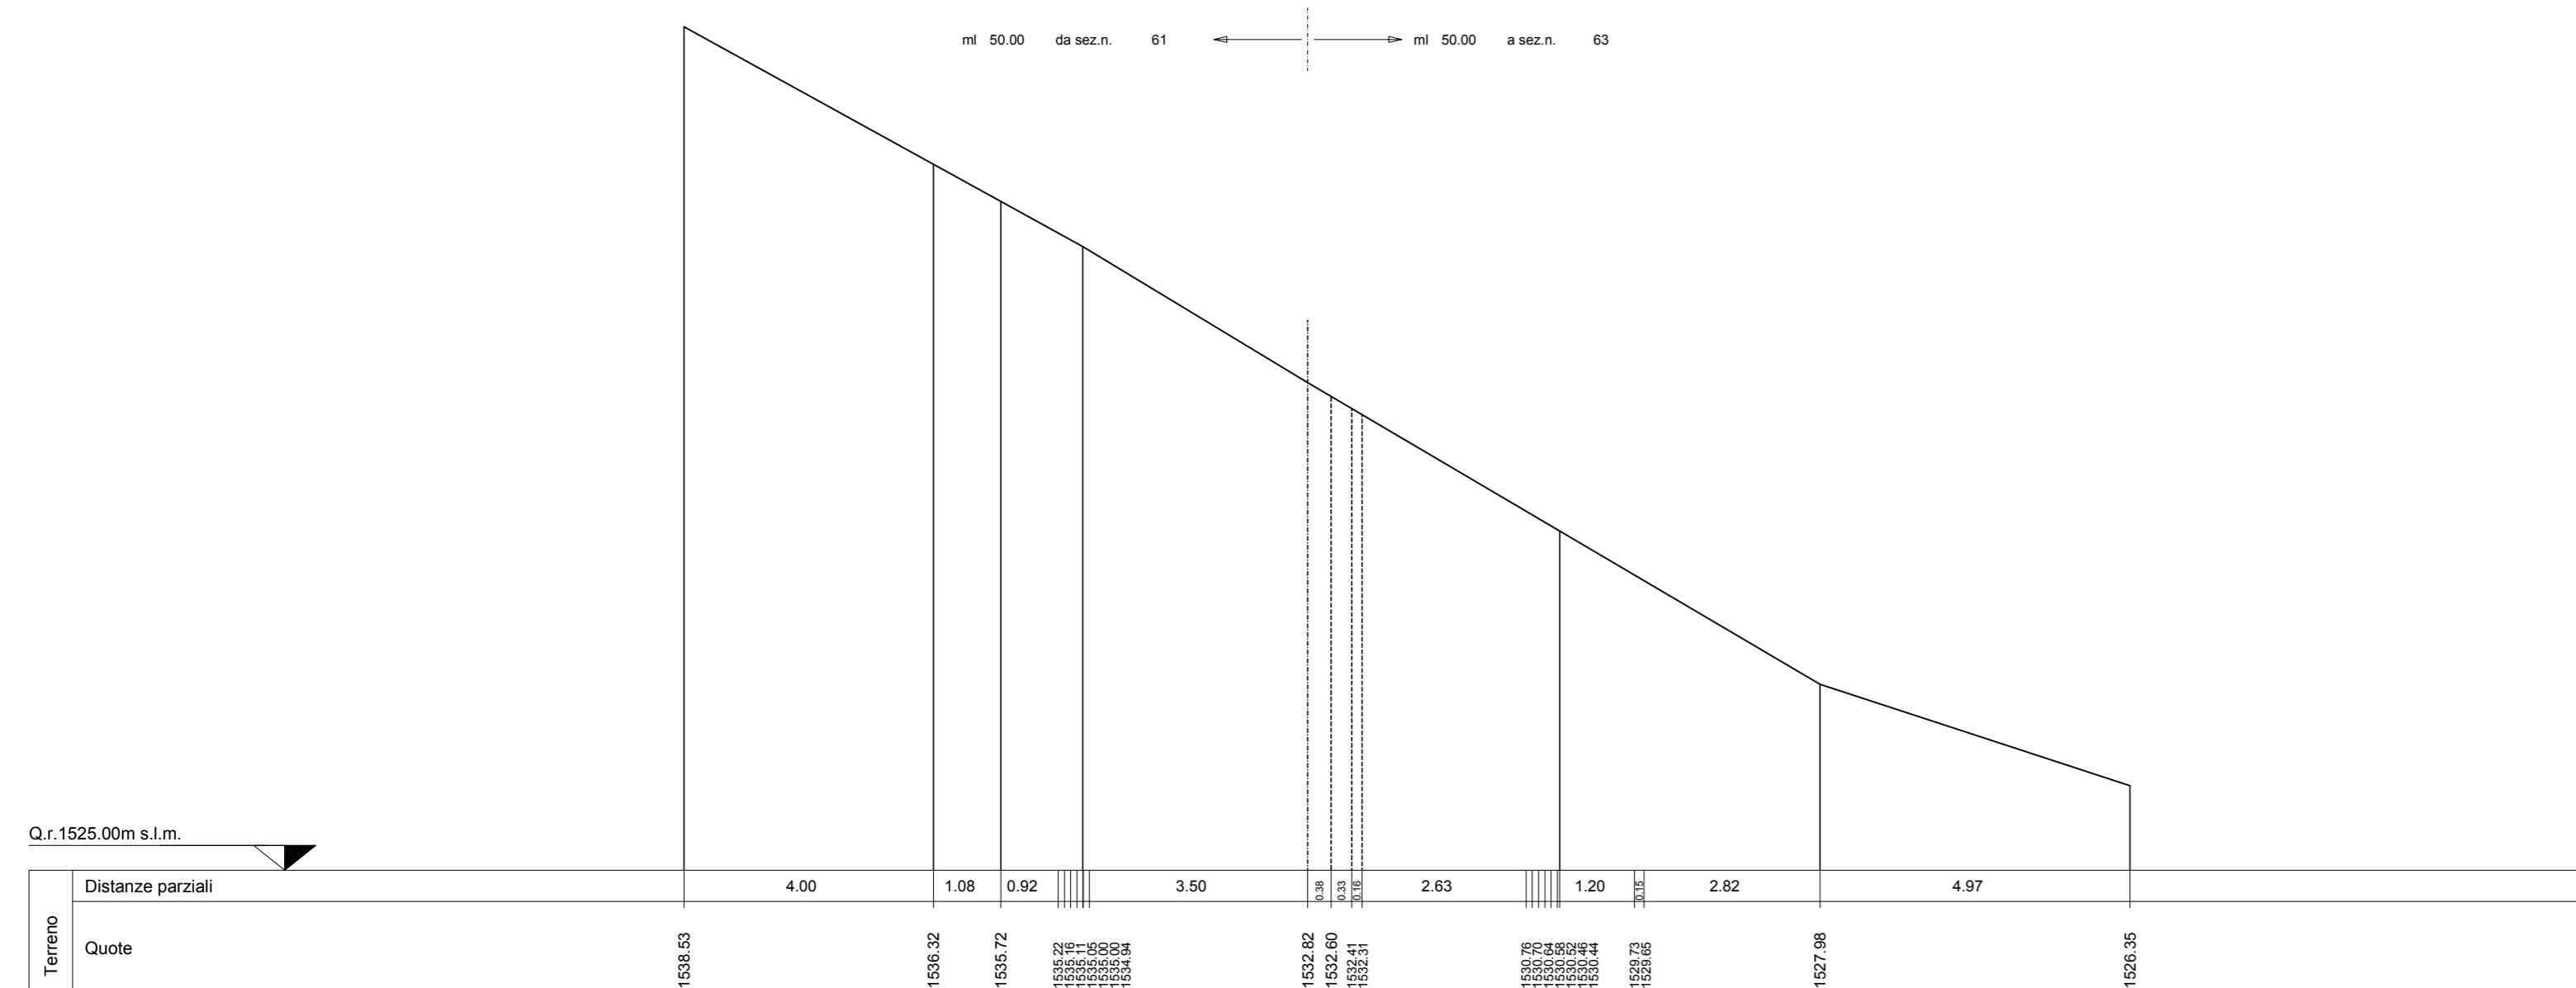


SEZIONE N. 65

Asse strada 65
PROGR. 3+200.00
QP = 1541.27

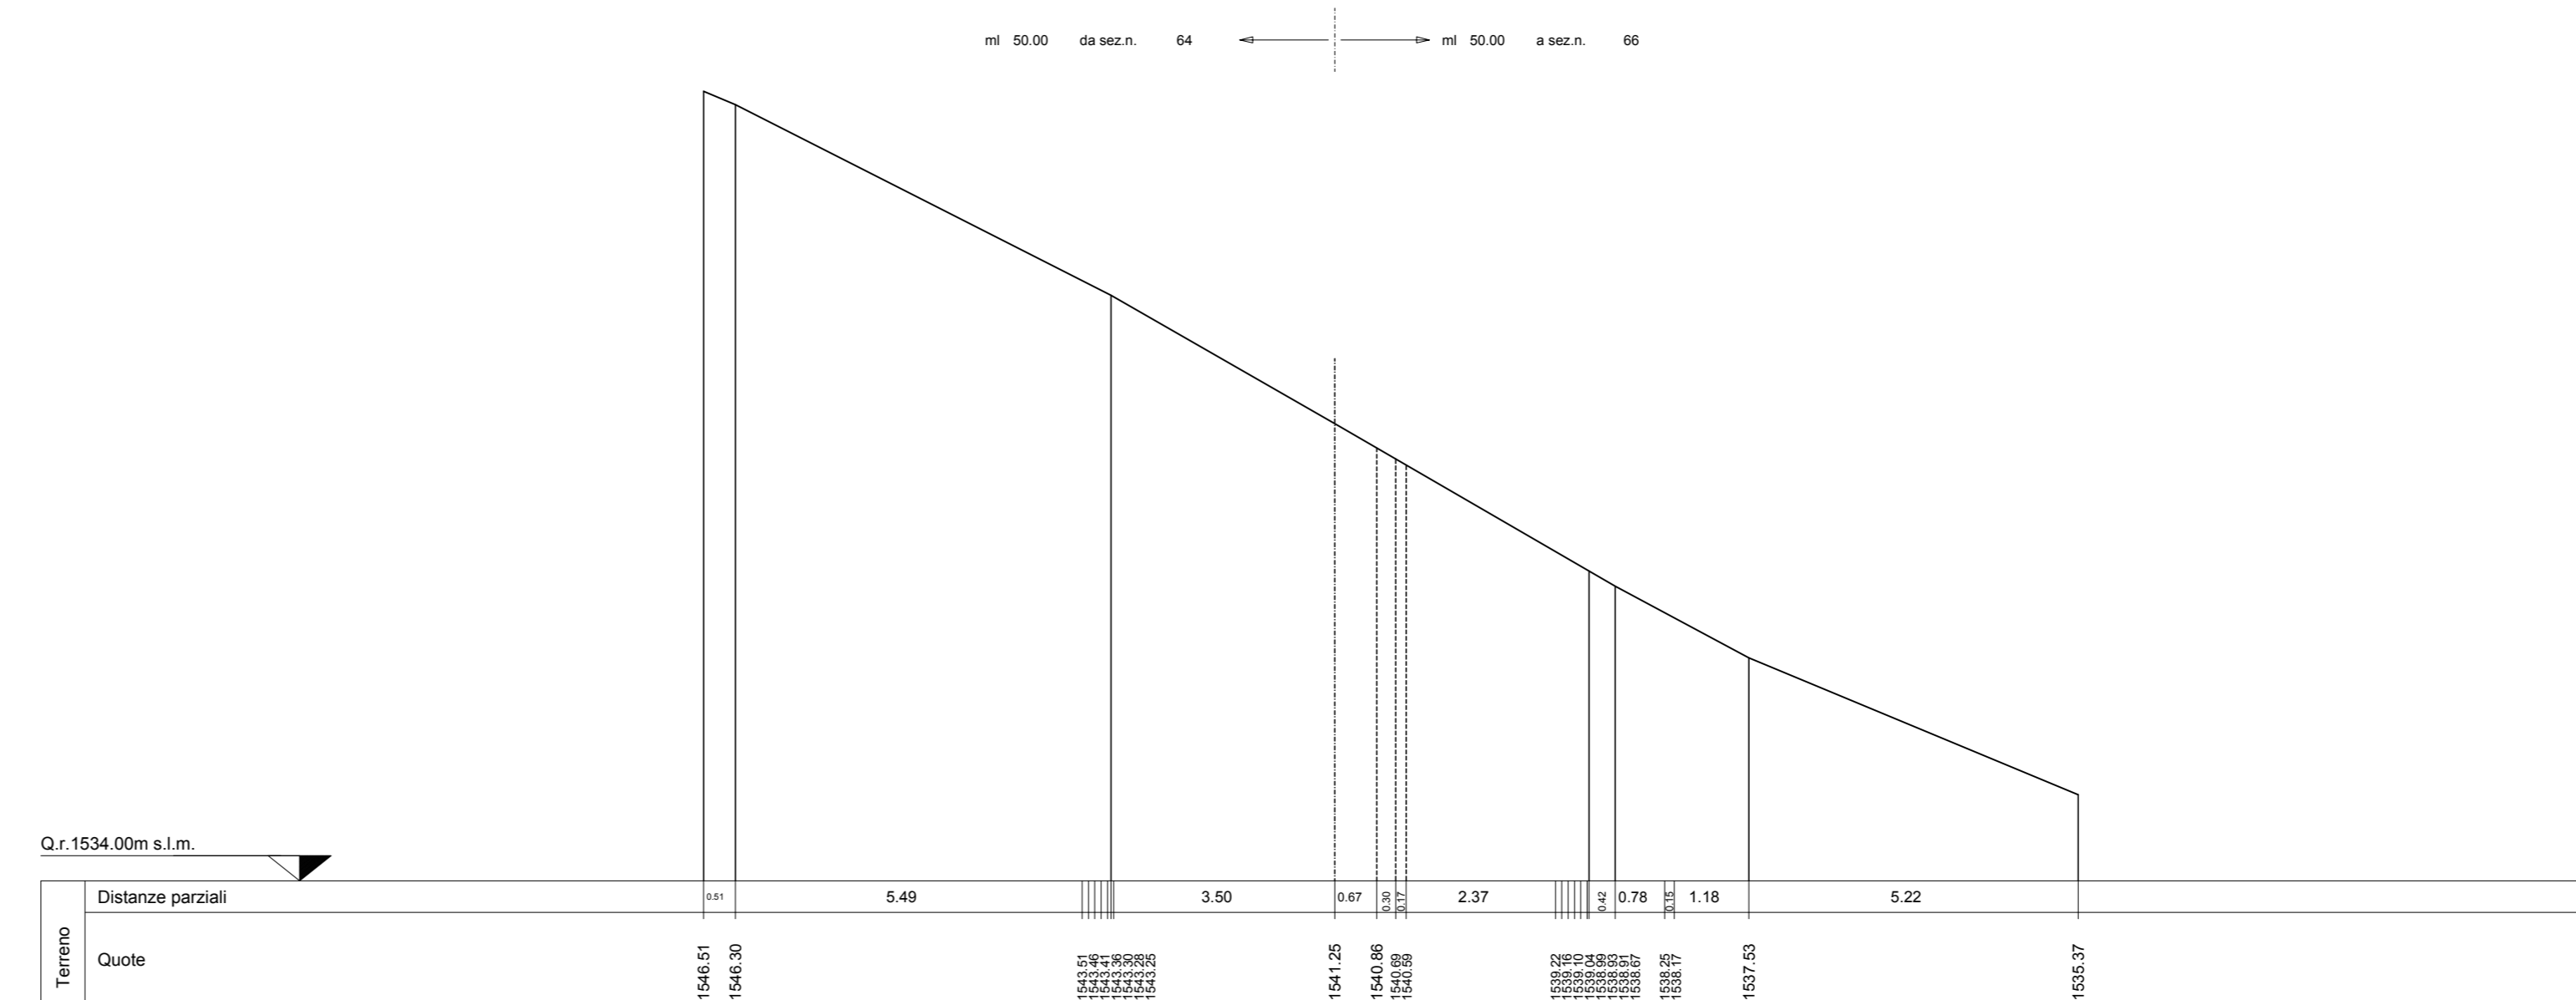


SEZIONE N. 63

Asse strada 63
PROGR. 3+100.00
QP = 1533.82

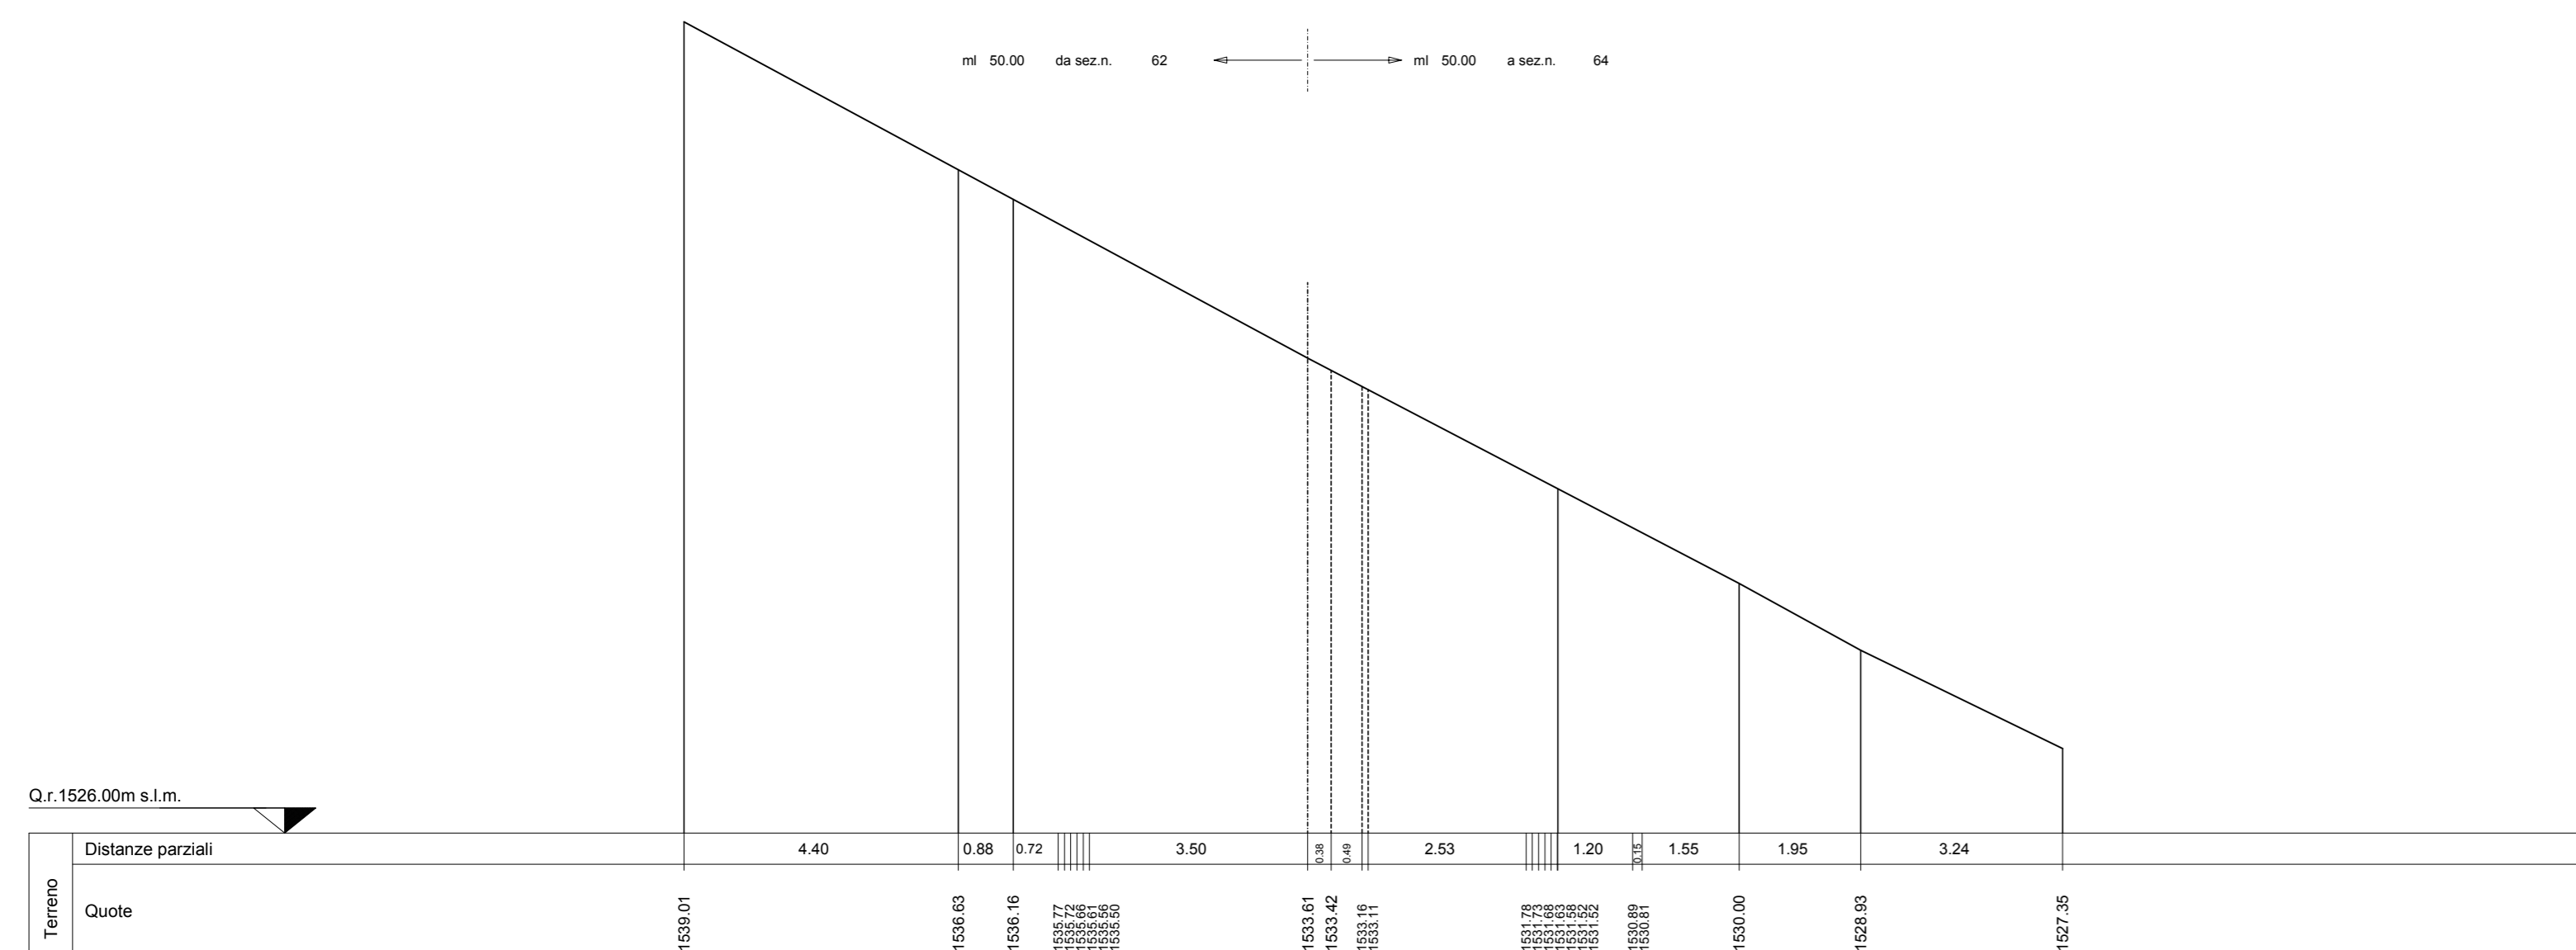

SEZIONE N. 66

Asse strada 66
PROGR. 3+250.00
QP = 1539.89

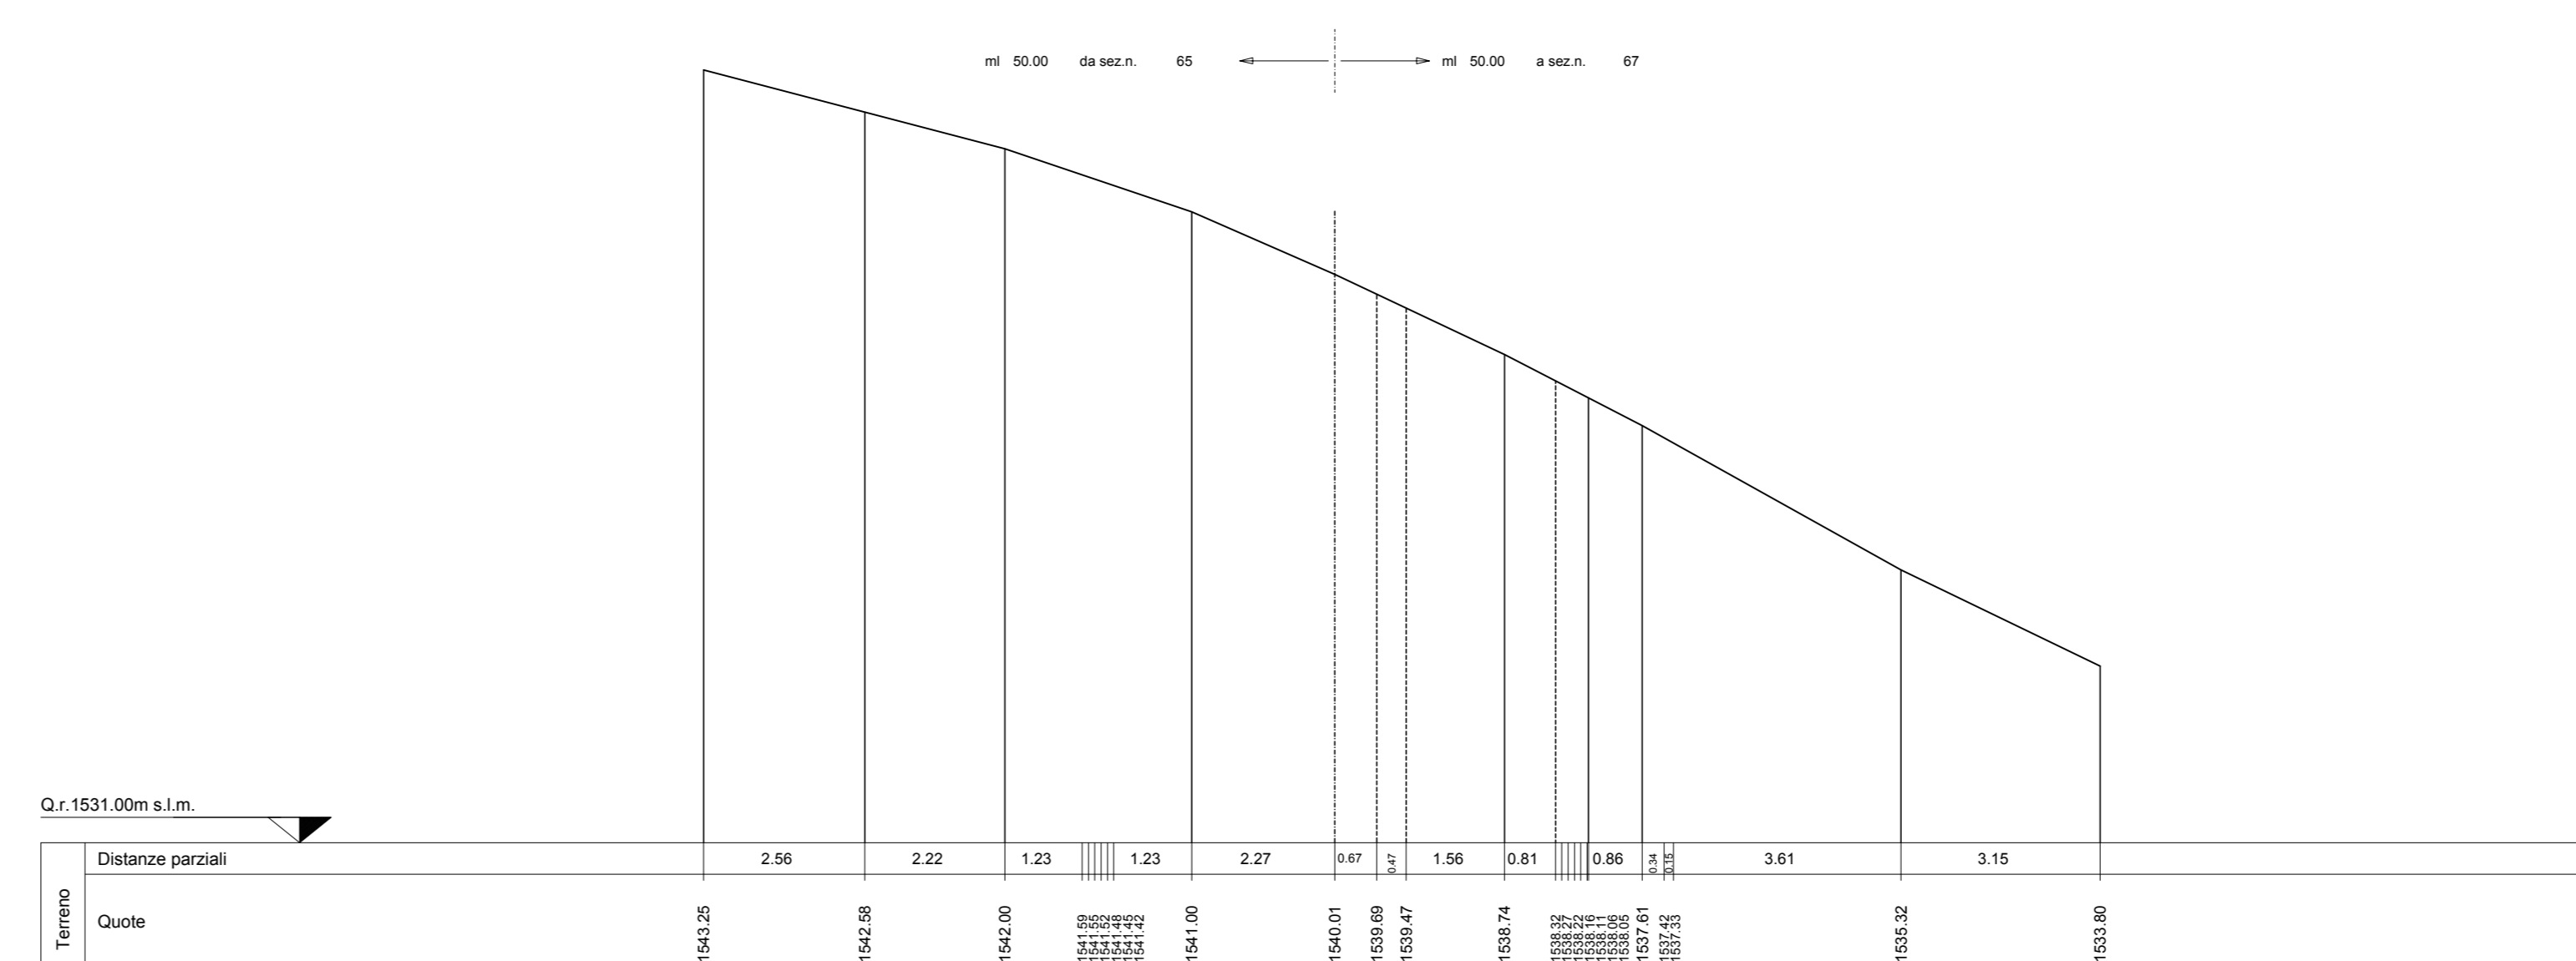

PARCO EOLICO
MONTE GIAROLO



Sede Legale: via Aldo Moro n. 28
25043, Breno (BS)
P.IVA e C.F. 04324160987

Oggetto:
STRADA DI ACCESSO TURBINE

Titolo:
DA TURBINA 1 A TURBINA 10 - SEZIONI
TRASVERSALI STATO DI FATTO 61 - 66

Il Progettista

Ing. Silvio Mario Bauducco

Data	Emis.	Aggiornamento	Data	Contr.	Data	Autor.
10/2022	MB	Emissione	10/2022	FO	10/2022	SMB

SCALA 1:100

OTTOBRE 2022

Commissa	Tip. Impianto	Fase Progetto	Disciplina	Tip. Doc.	Titolo	N. Ediz.	REV
22100	EO	DE	CI	D	12	0016	A

PROGETTAZIONE EDILE, AMBIENTALE, STRUTTURALE ED IMPIANTISTICA A CURA DI:

Coord. gruppo di progettazione
Ing. Silvio Mario Bauducco

BAUTEL S.R.L.

Collaboratori:
Geom. Benzonni Manuel
Per. Ing. Bissini Emanuele
Ing. Occhiuto Franco
Arch. Ostino Paolo
Arch. Pelletti Martina

Sede Amministrativa via Marzocchi, 23 10024 Moncalieri (TO)
tel 011 8924113 - 011 8999910 e-mail: amministrazione@bautel.it
Sede operativa Torino - via Marzocchi, 23 10024 Moncalieri (TO)
Sede operativa Genova - via Banderari, 24 16121 Genova (GE)

File: C:\msd\c\msd.dwg

TUTTI I DIRITTI SONO RISERVATI - Questo documento è di proprietà esclusiva del progettista ed indicato su quale si riserva ogni diritto. Permetto questo documento non può essere copiato, riprodotto, comunicato o divulgato ad altri in qualsiasi maniera, nemmeno per fini sperimentali, senza autorizzazione scritta dallo stesso progettista.