


SEZIONI TRASVERSALI DI FATTO
scala 1:100


SEZIONE N. 79

asse 79
PROGR. 3+852.00
QP = 1521.66

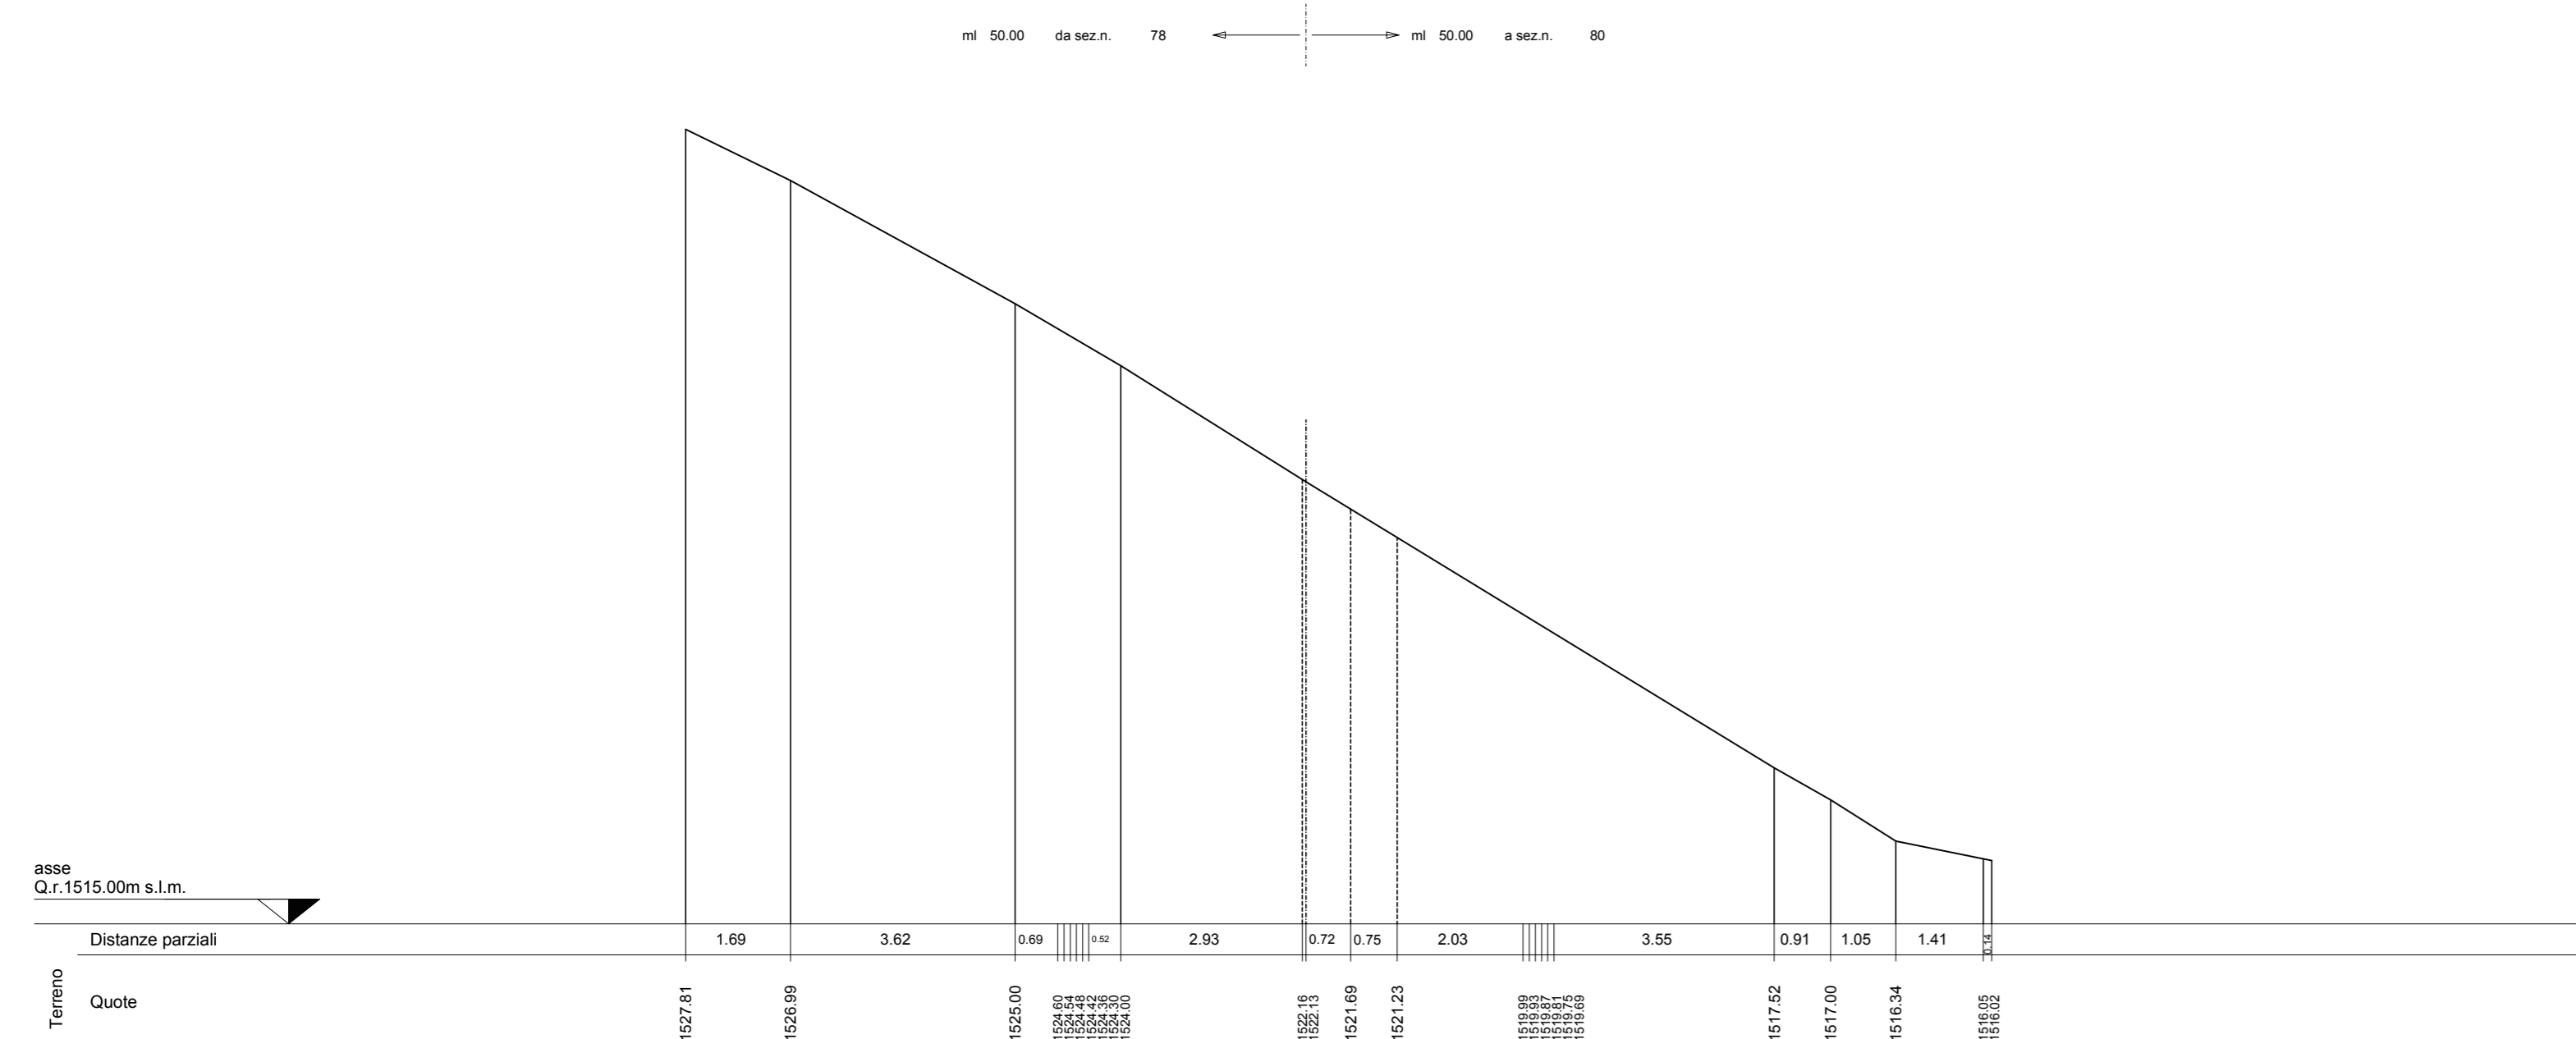


SEZIONE N. 82

asse 82
PROGR. 4+000.00
QP = 1514.63

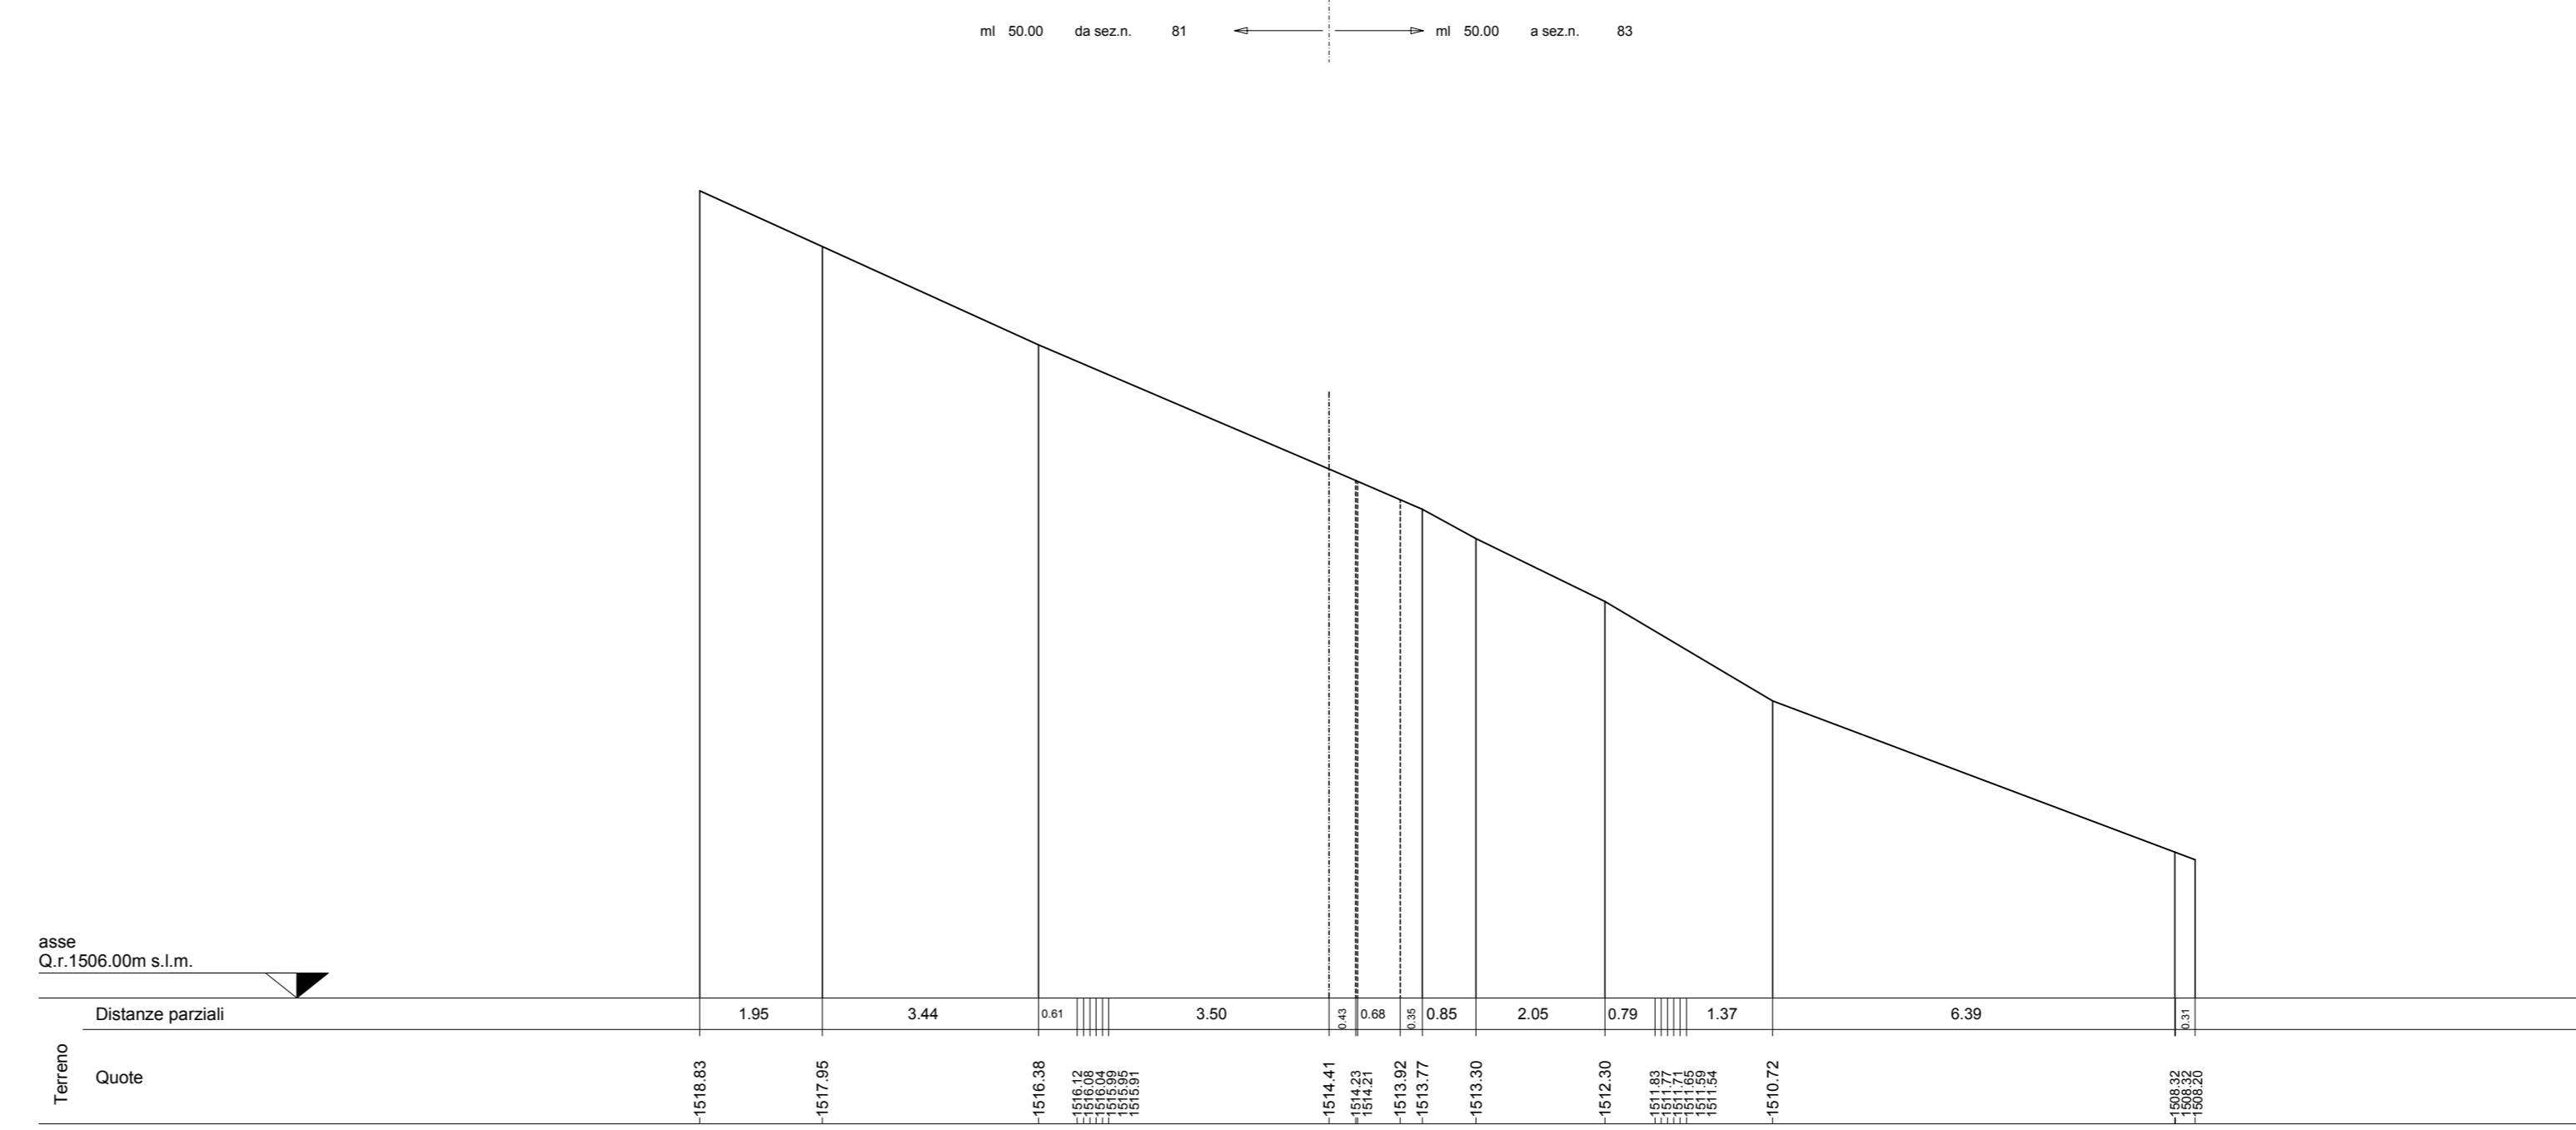


SEZIONE N. 80

asse 80
PROGR. 3+900.00
QP = 1519.25

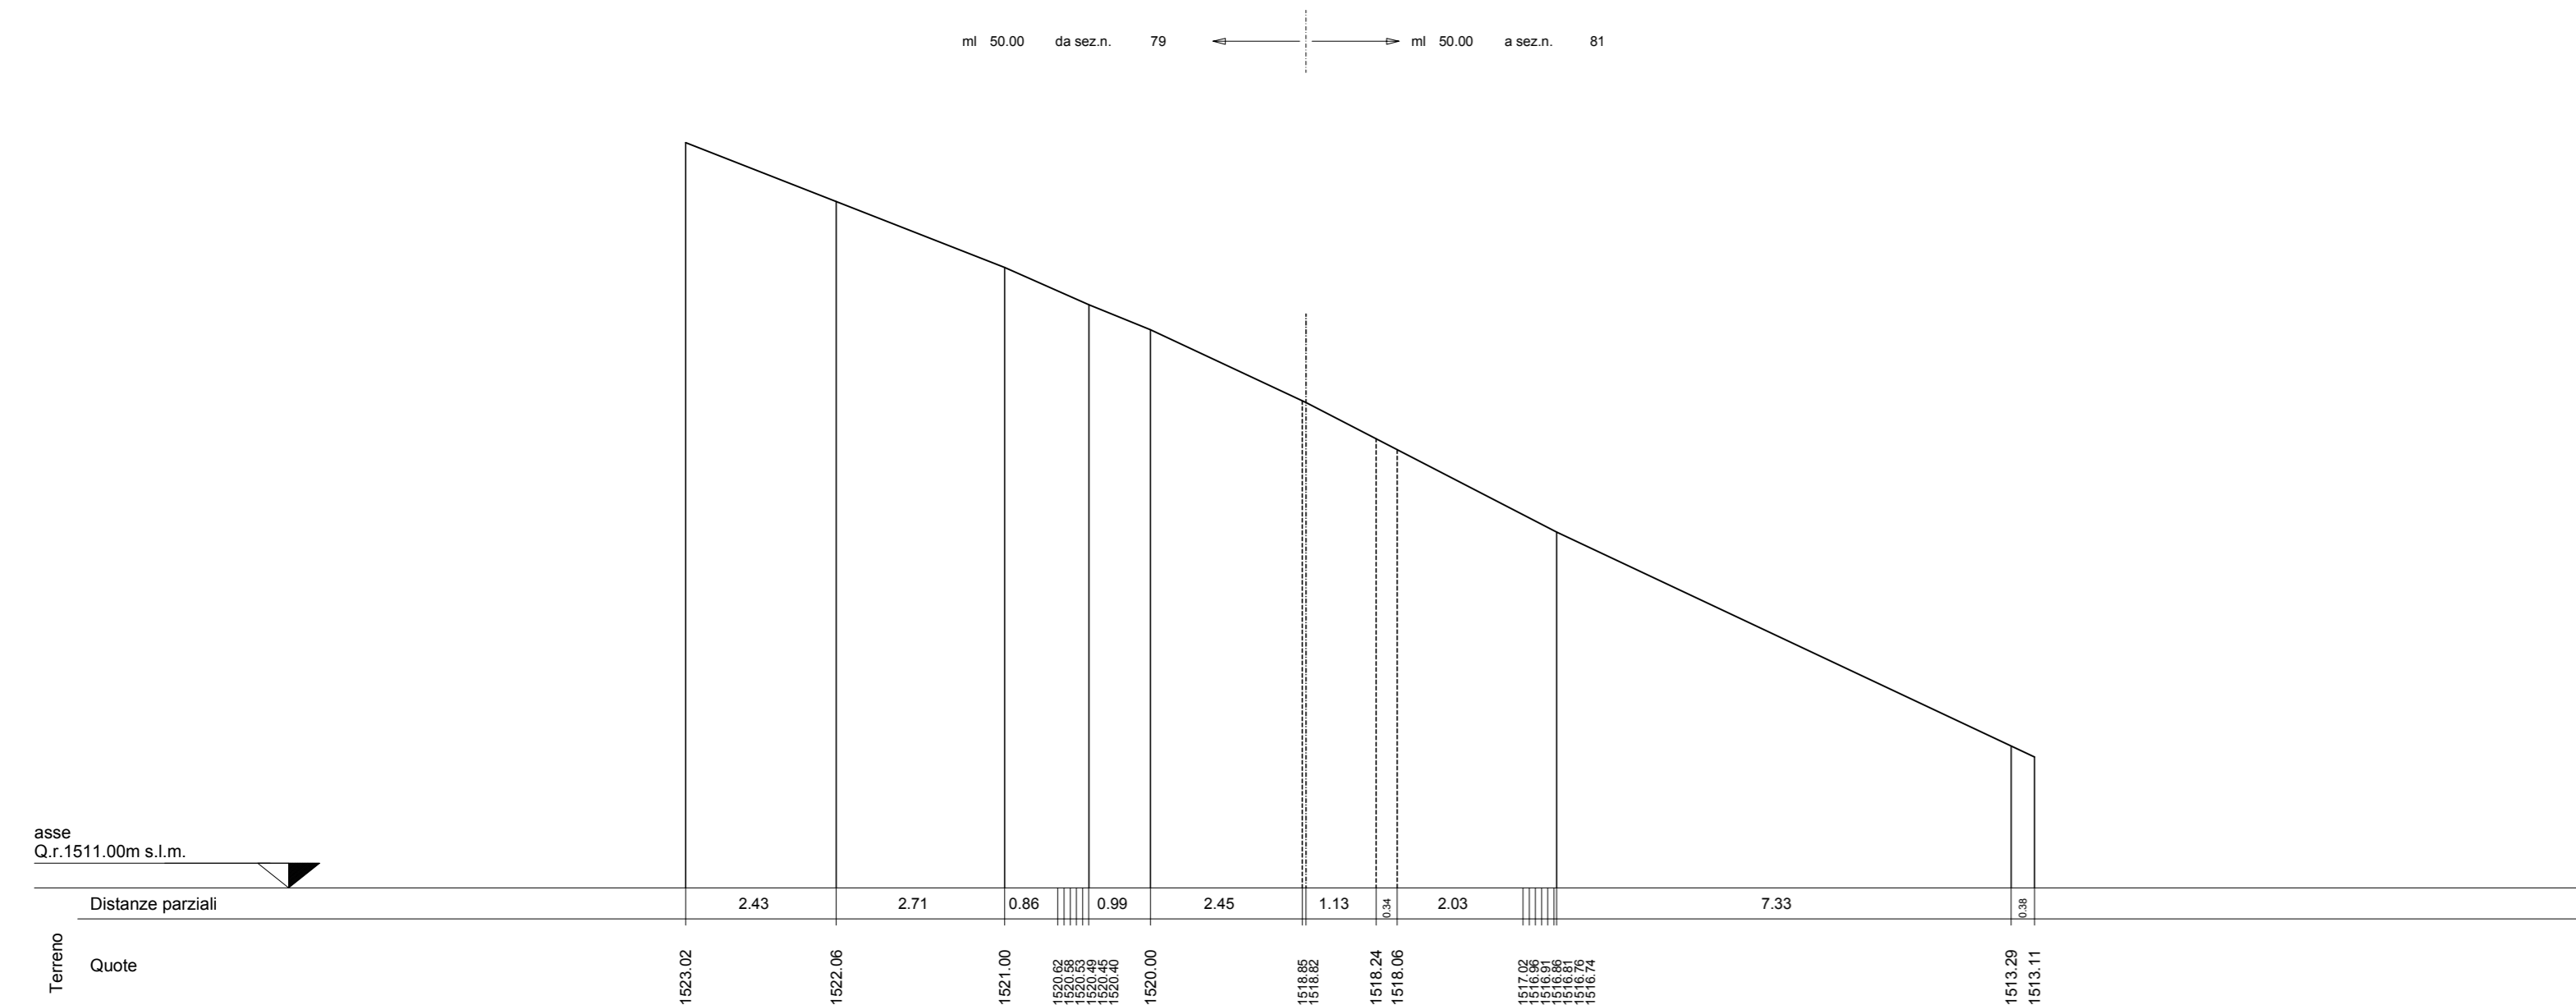


SEZIONE N. 83

asse 83
PROGR. 4+050.00
QP = 1507.64

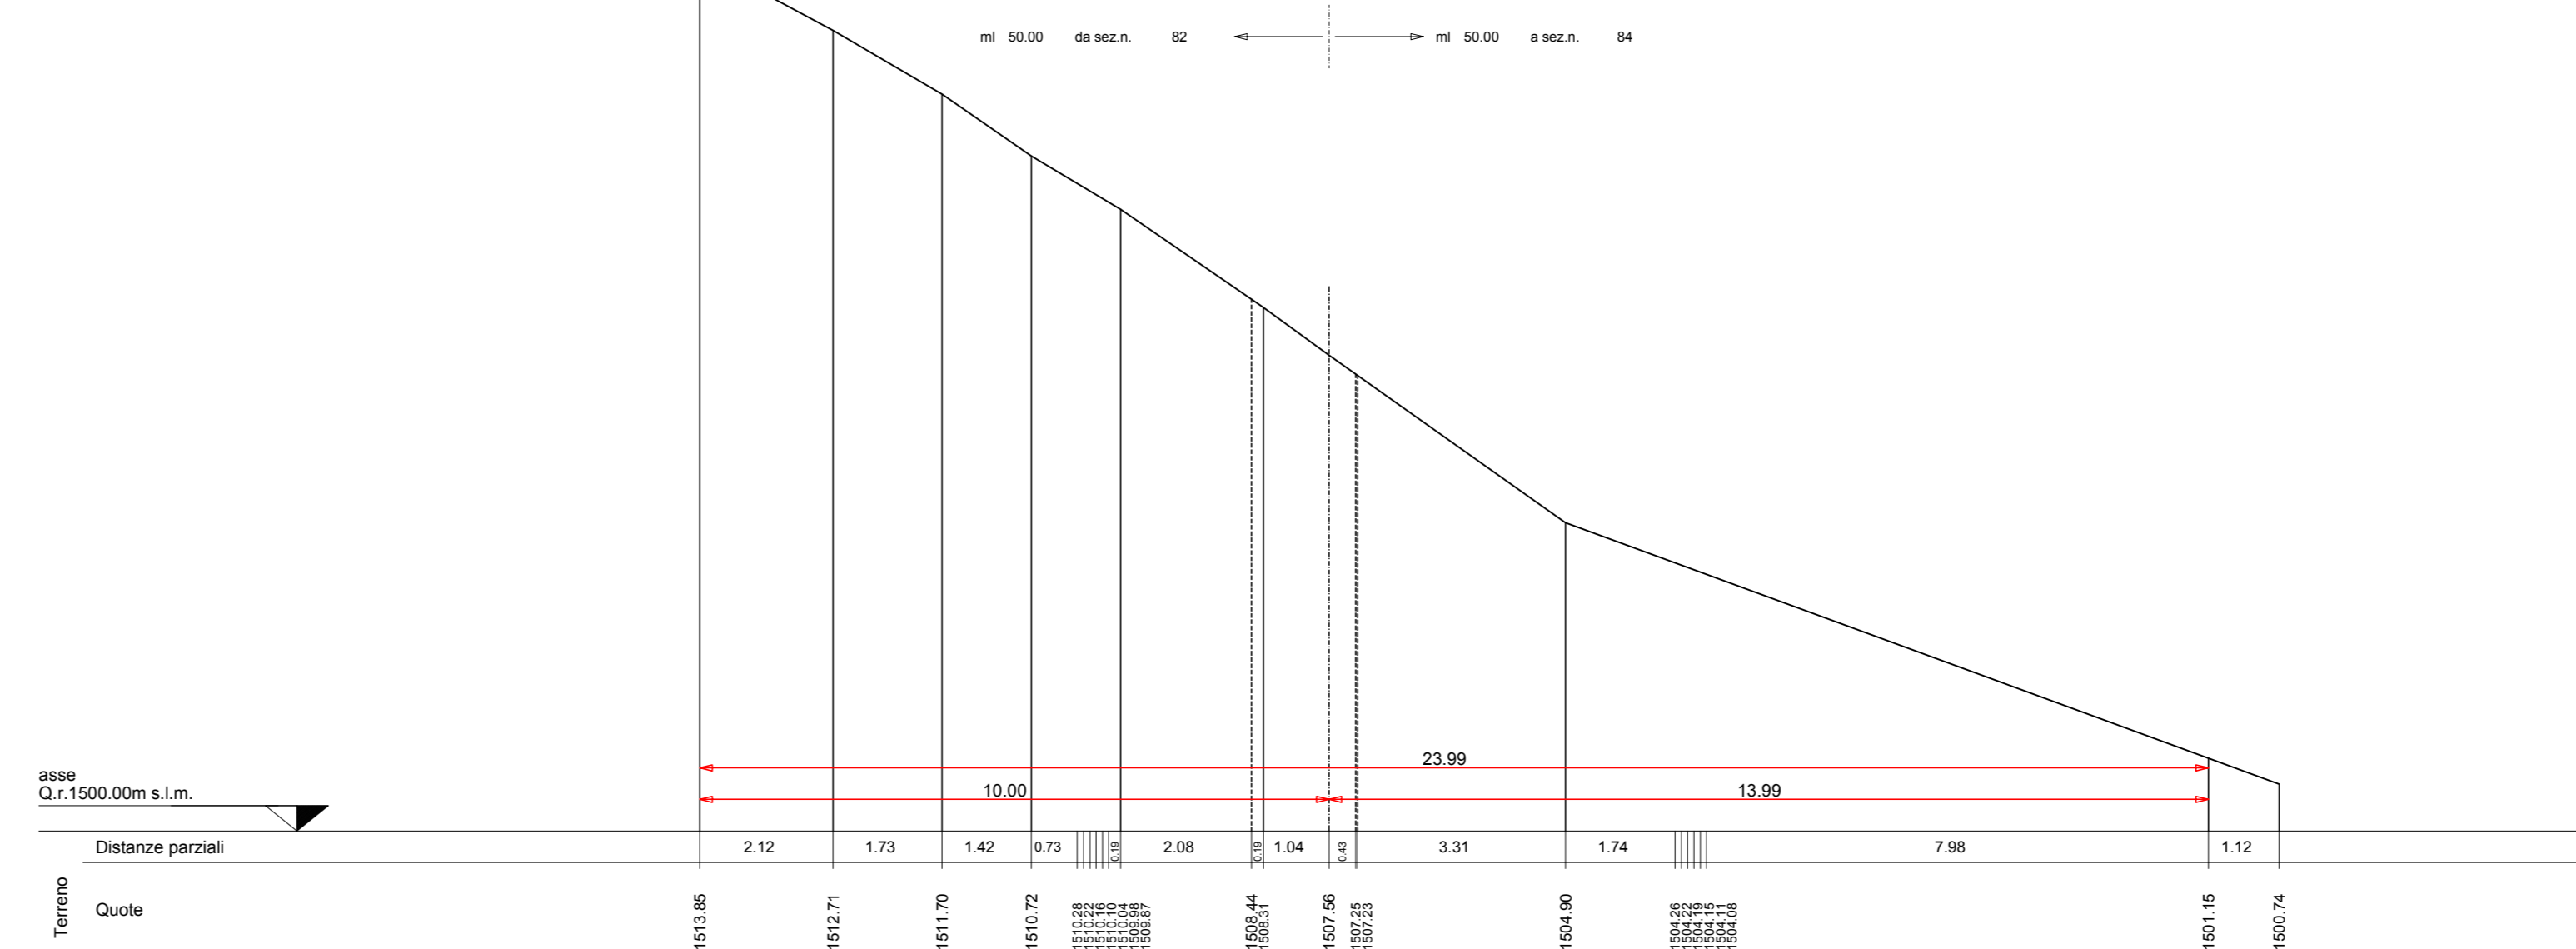

SEZIONE N. 81

asse 81
PROGR. 3+950.00
QP = 1515.65

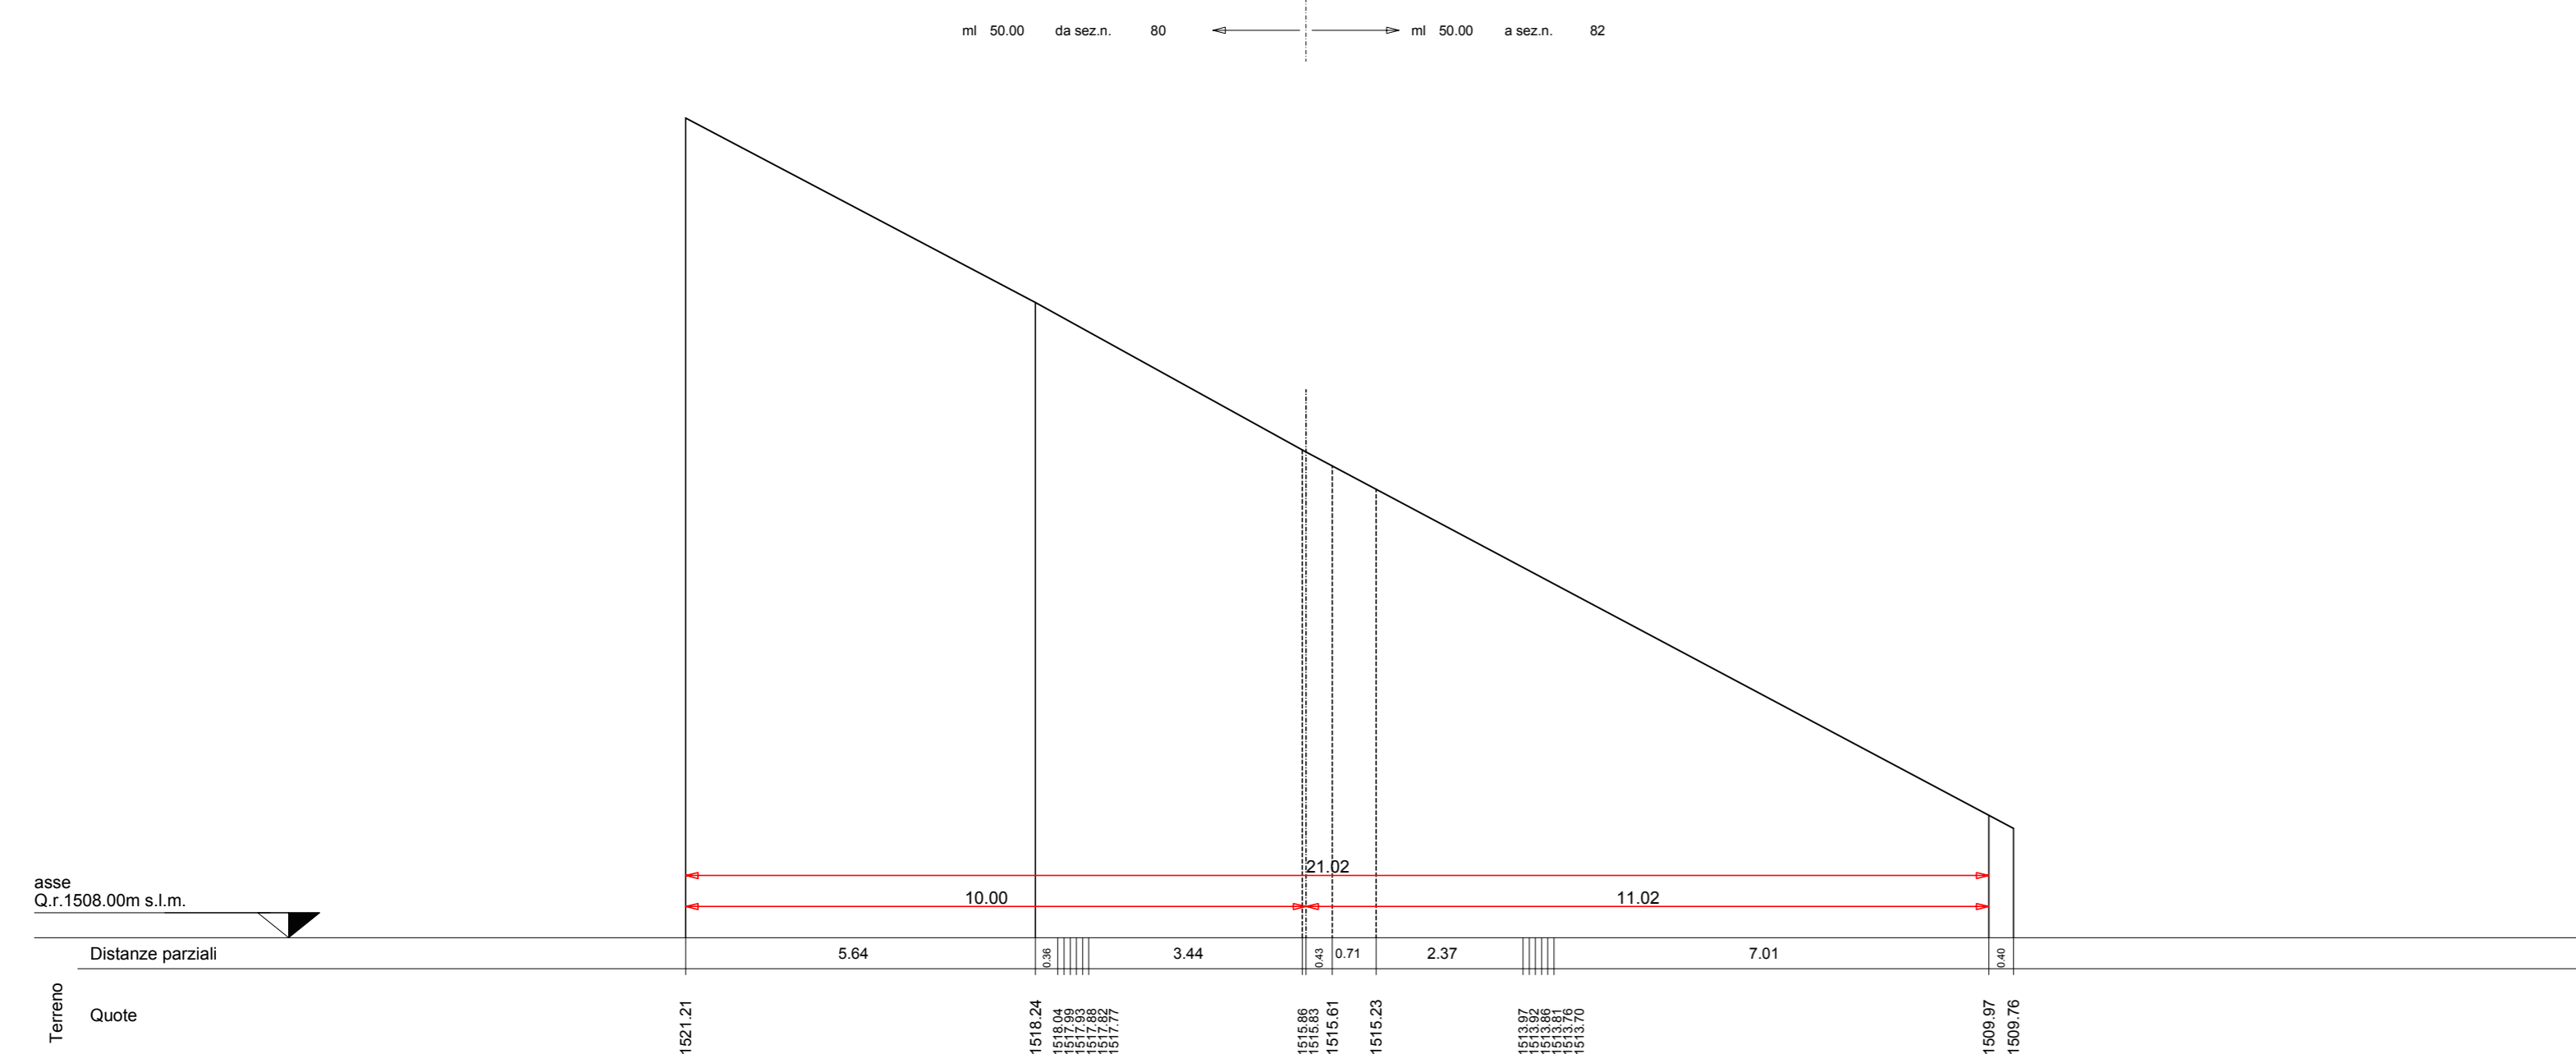

PARCO EOLICO
MONTE GIAROLO



Sede Legale: via Aldo Moro n. 28
25043, Breno (BS)
P.IVA e C.F. 04324160987

Oggetto:
STRADA DI ACCESSO TURBINE

Titolo:
DA TURBINA 1 A TURBINA 10 - SEZIONI
TRASVERSALI STATO DI FATTO 79 - 83

Il Progettista

Ing. Silvio Mario Bauducco

| Data | Emis. | Aggiornamento | Data | Contr. | Data | Autor. |
|---------|-------|---------------|---------|--------|---------|--------|
| 10/2022 | MB | Emissione | 10/2022 | FO | 10/2022 | SMB |

SCALA 1:100

OTTOBRE 2022

| Commissa | Tip. Impianto | Fase Progetto | Disciplina | Tip. Doc. | Titolo | N. Elabor. | REV. |
|----------|---------------|---------------|------------|-----------|--------|------------|------|
| 22100 | EO | DE | CI | D | 12 | 0019 | A |

PROGETTAZIONE EDILE, AMBIENTALE, STRUTTURALE ED IMPIANTISTICA A CURA DI:

Coord. gruppo progettazione
Ing. Silvio Mario Bauducco

Collaboratori
Geom. Benzoni Manuel
Per. Ing. Bissin Emanuele
Ing. Occhiuto Franco
Arch. Ostino Paolo
Arch. Pelletti Martina

BAUTEL S.R.L.

Sede Amministrativa via Marzocchi, 23 10024 Moncalieri (TO)
tel 011 8924113 - 011 6099910 e-mail: amministrazione@bautel.it
Sede operativa Torino - via Marzocchi, 23 10024 Moncalieri (TO)
Sede operativa Genova - via Sanderati, 24 16121 Genova (GE)

File: C:\nae\cnc\83g

TUTTI I DIRITTI SONO RISERVATI - Questo documento è di proprietà esclusiva del progettista ed indicato ad quale si riserva ogni diritto. Permetto questo documento non può essere copiato, riprodotto, comunicato o divulgato ad altri in qualsiasi maniera, nemmeno per fini sperimentali, senza autorizzazione scritta dallo stesso progettista.