


SEZIONI TRASVERSALI DI FATTO
scala 1:100


SEZIONE N. 89

asse 89
PROGR. 4+350.00
QP = 1484.76

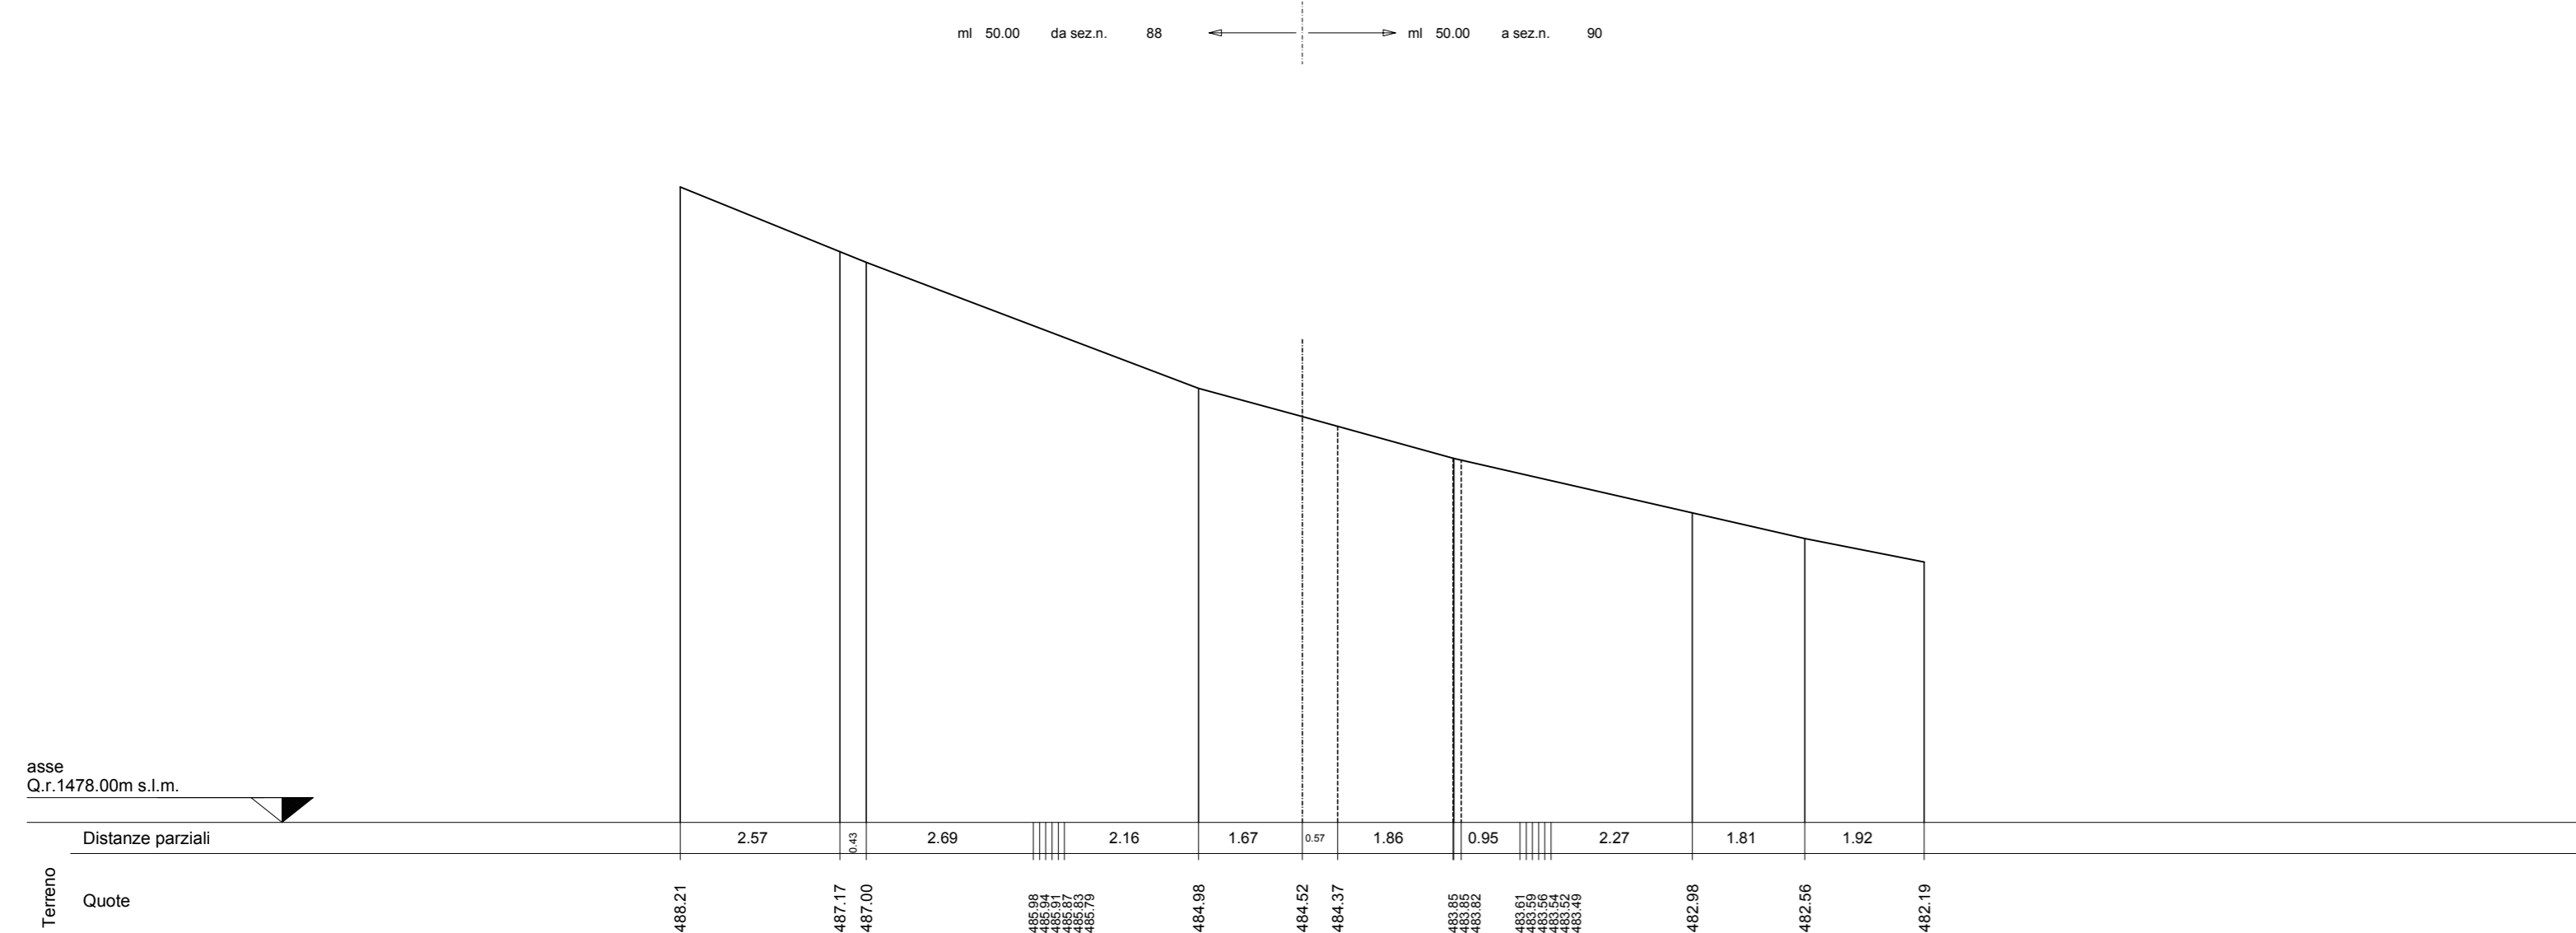


SEZIONE N. 92

asse 92
PROGR. 4+500.00
QP = 1474.63

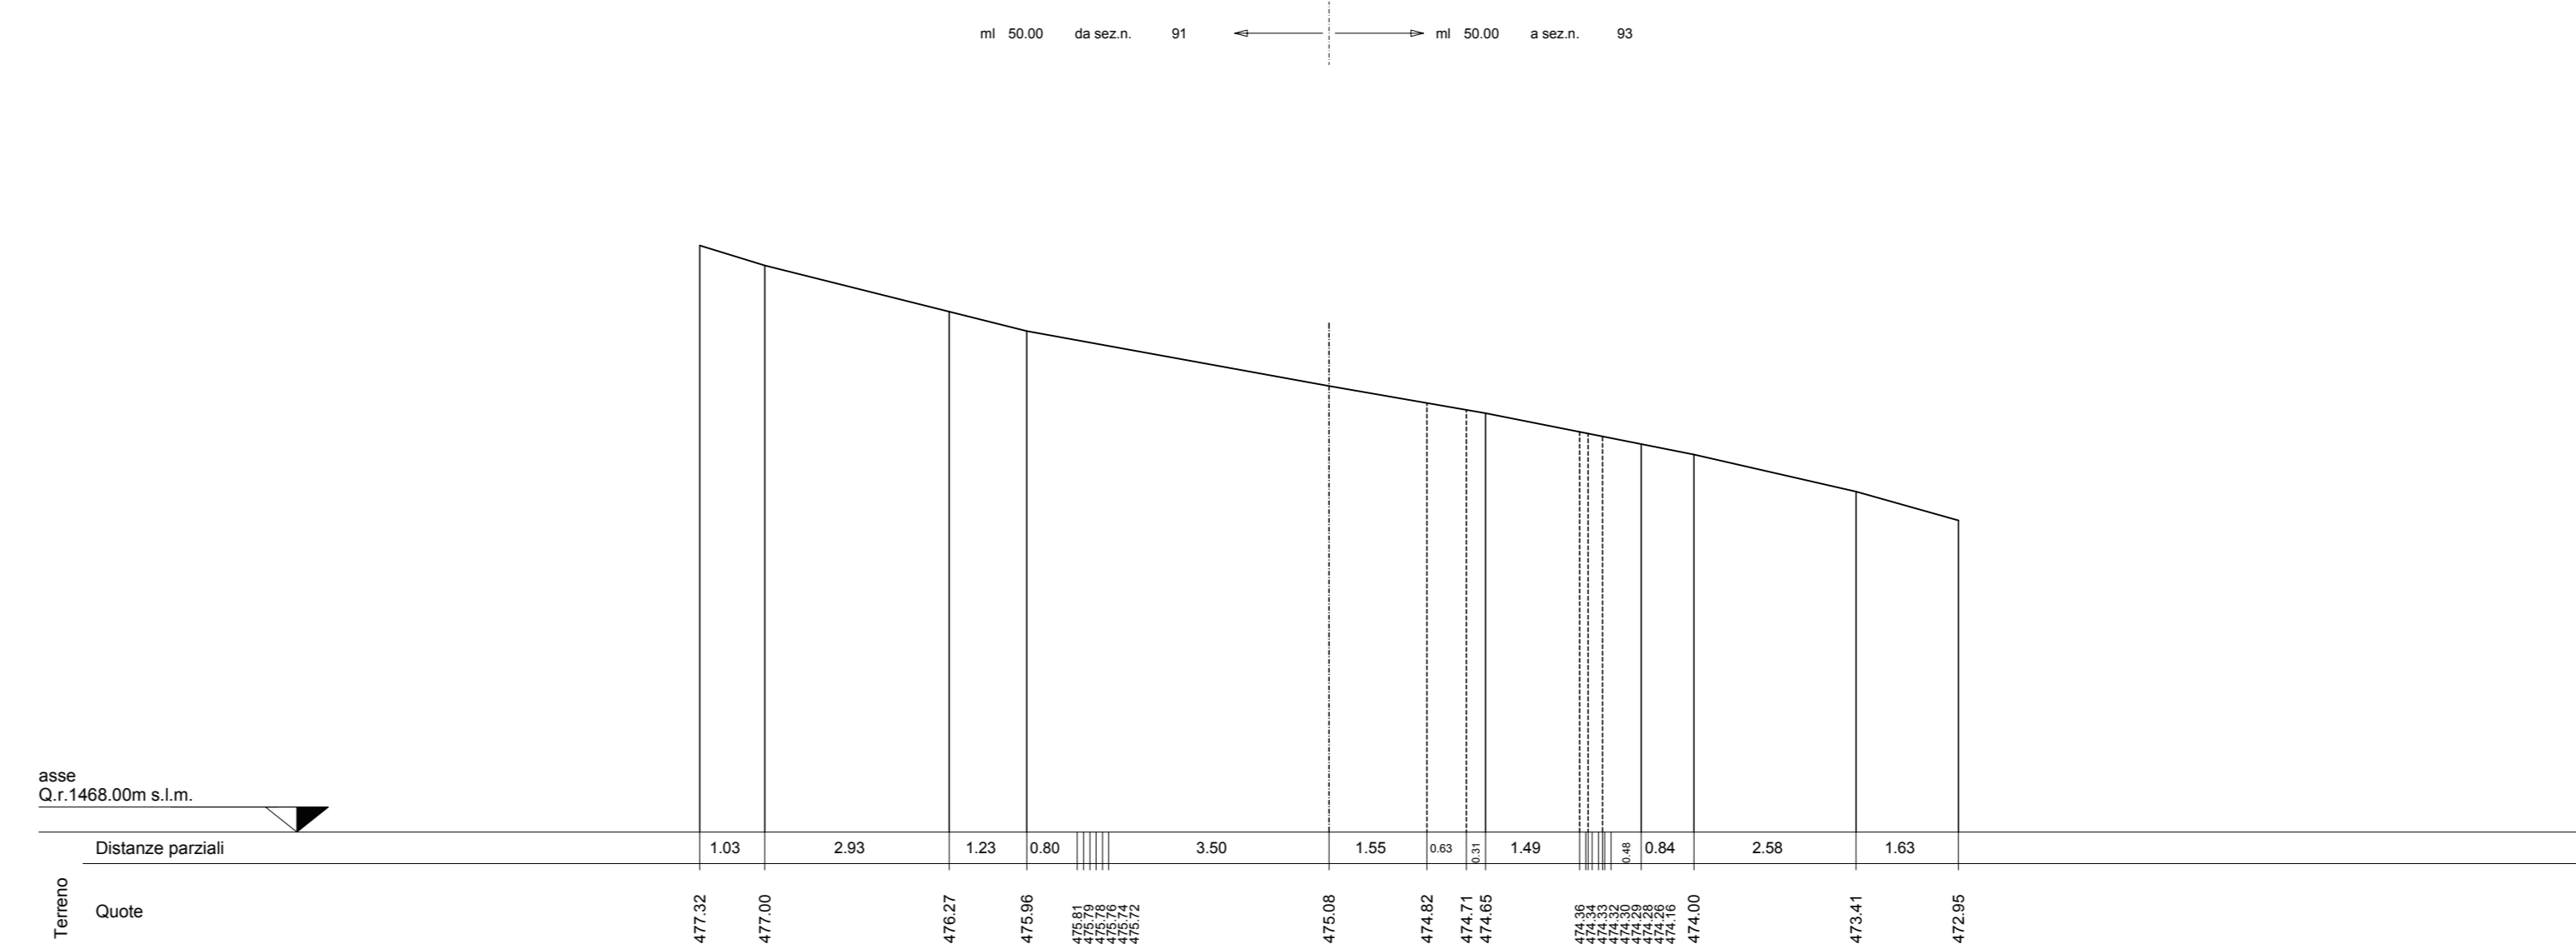


SEZIONE N. 90

asse 90
PROGR. 4+400.00
QP = 1479.23

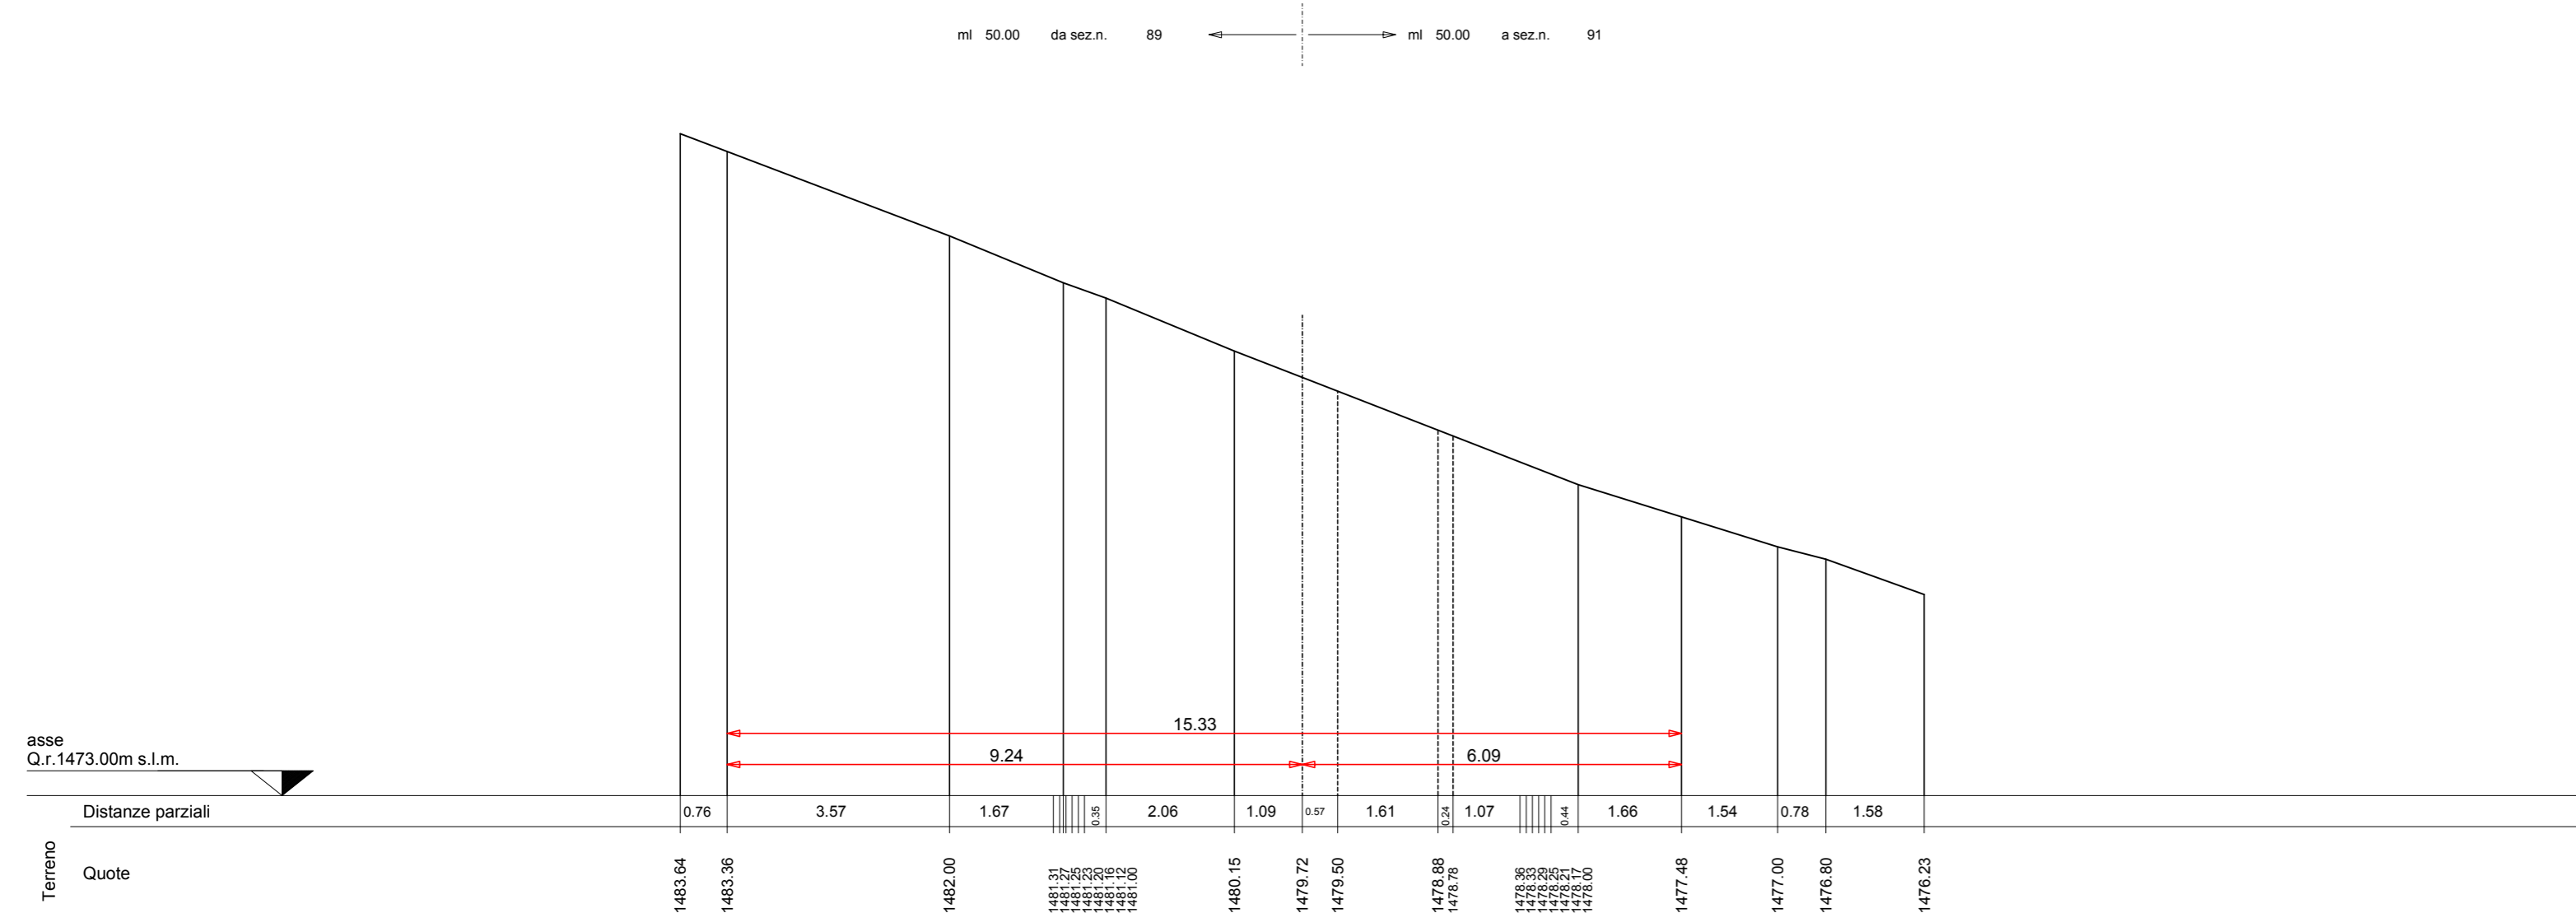


SEZIONE N. 93

asse 93
PROGR. 4+550.00
QP = 1474.79

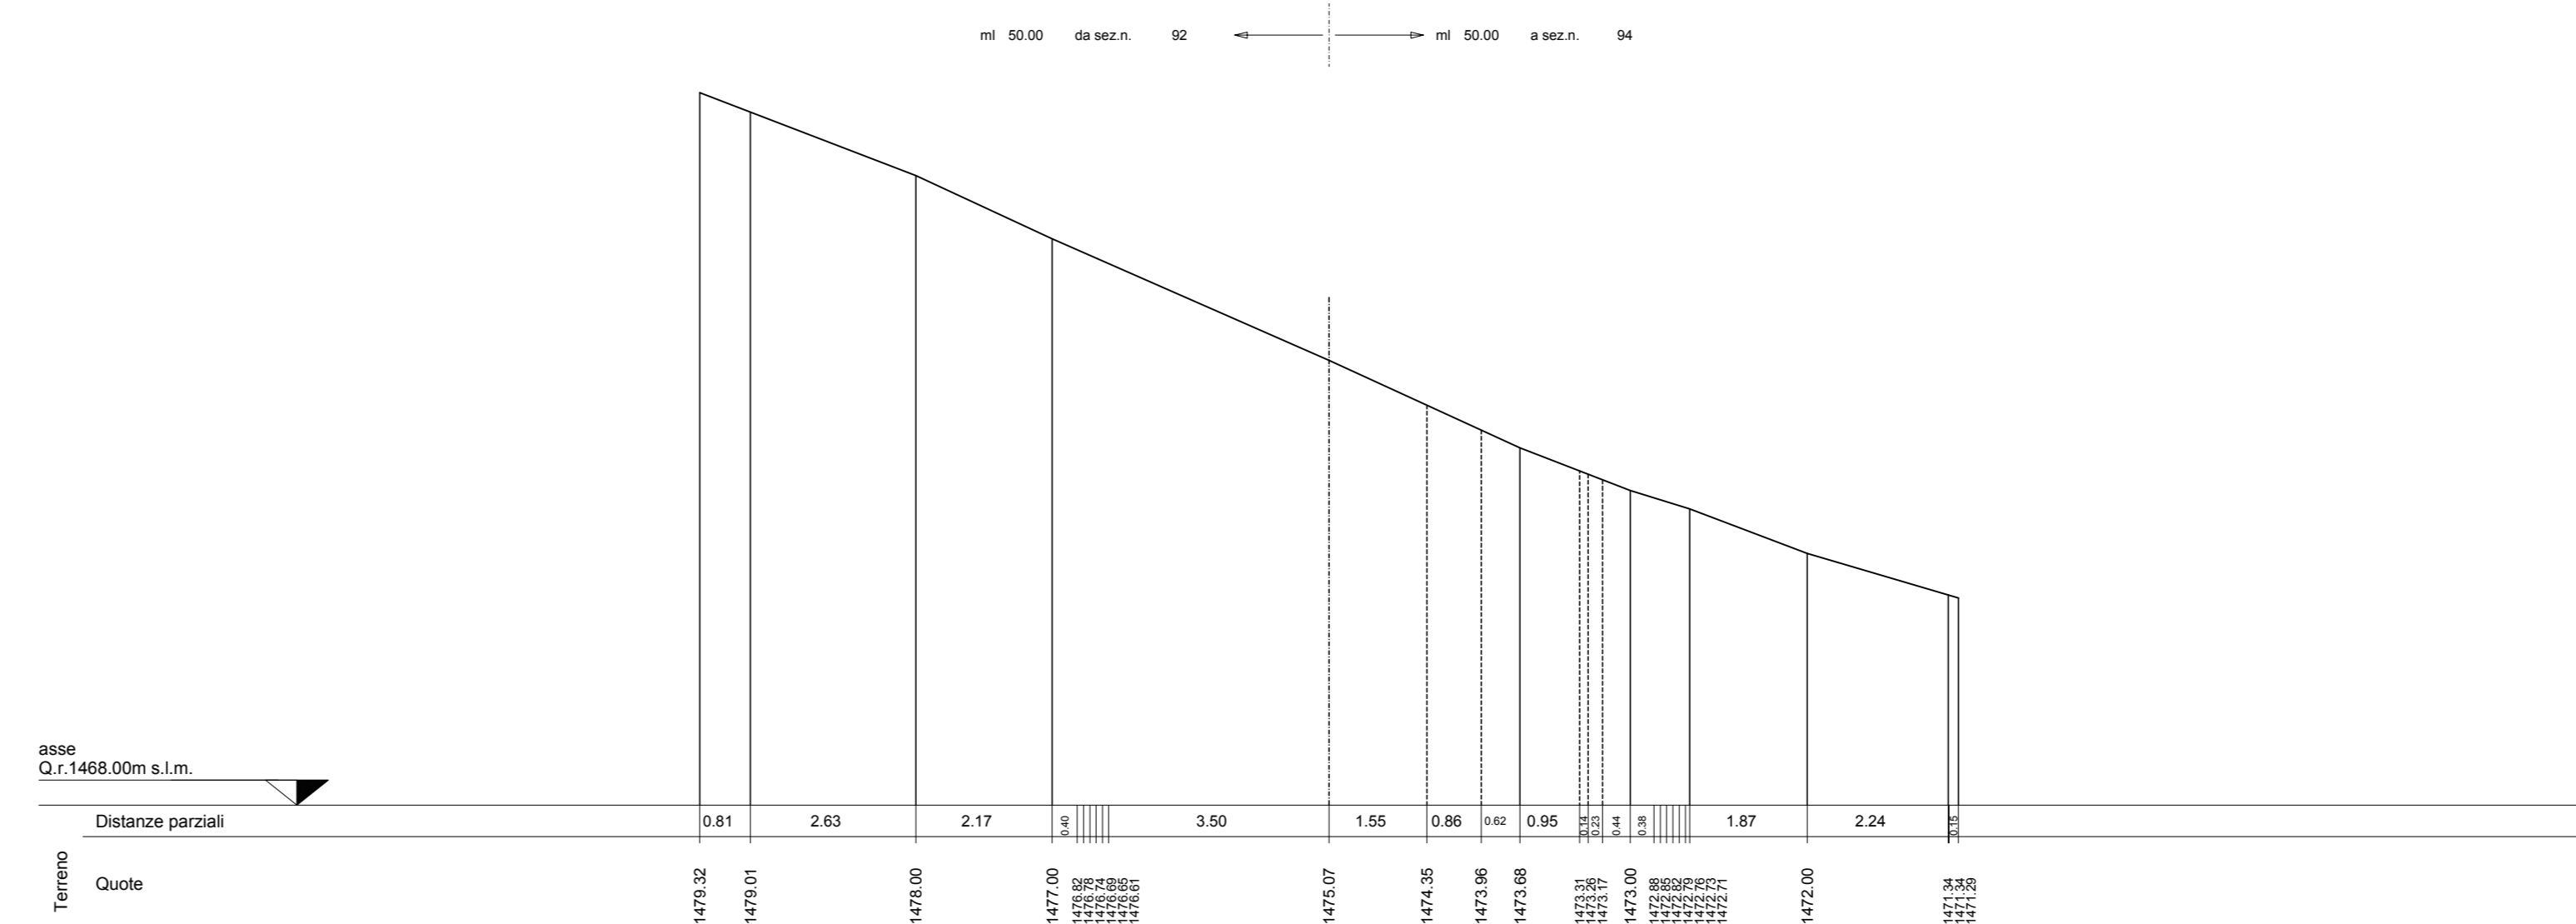


SEZIONE N. 91

asse 91
PROGR. 4+450.00
QP = 1477.60

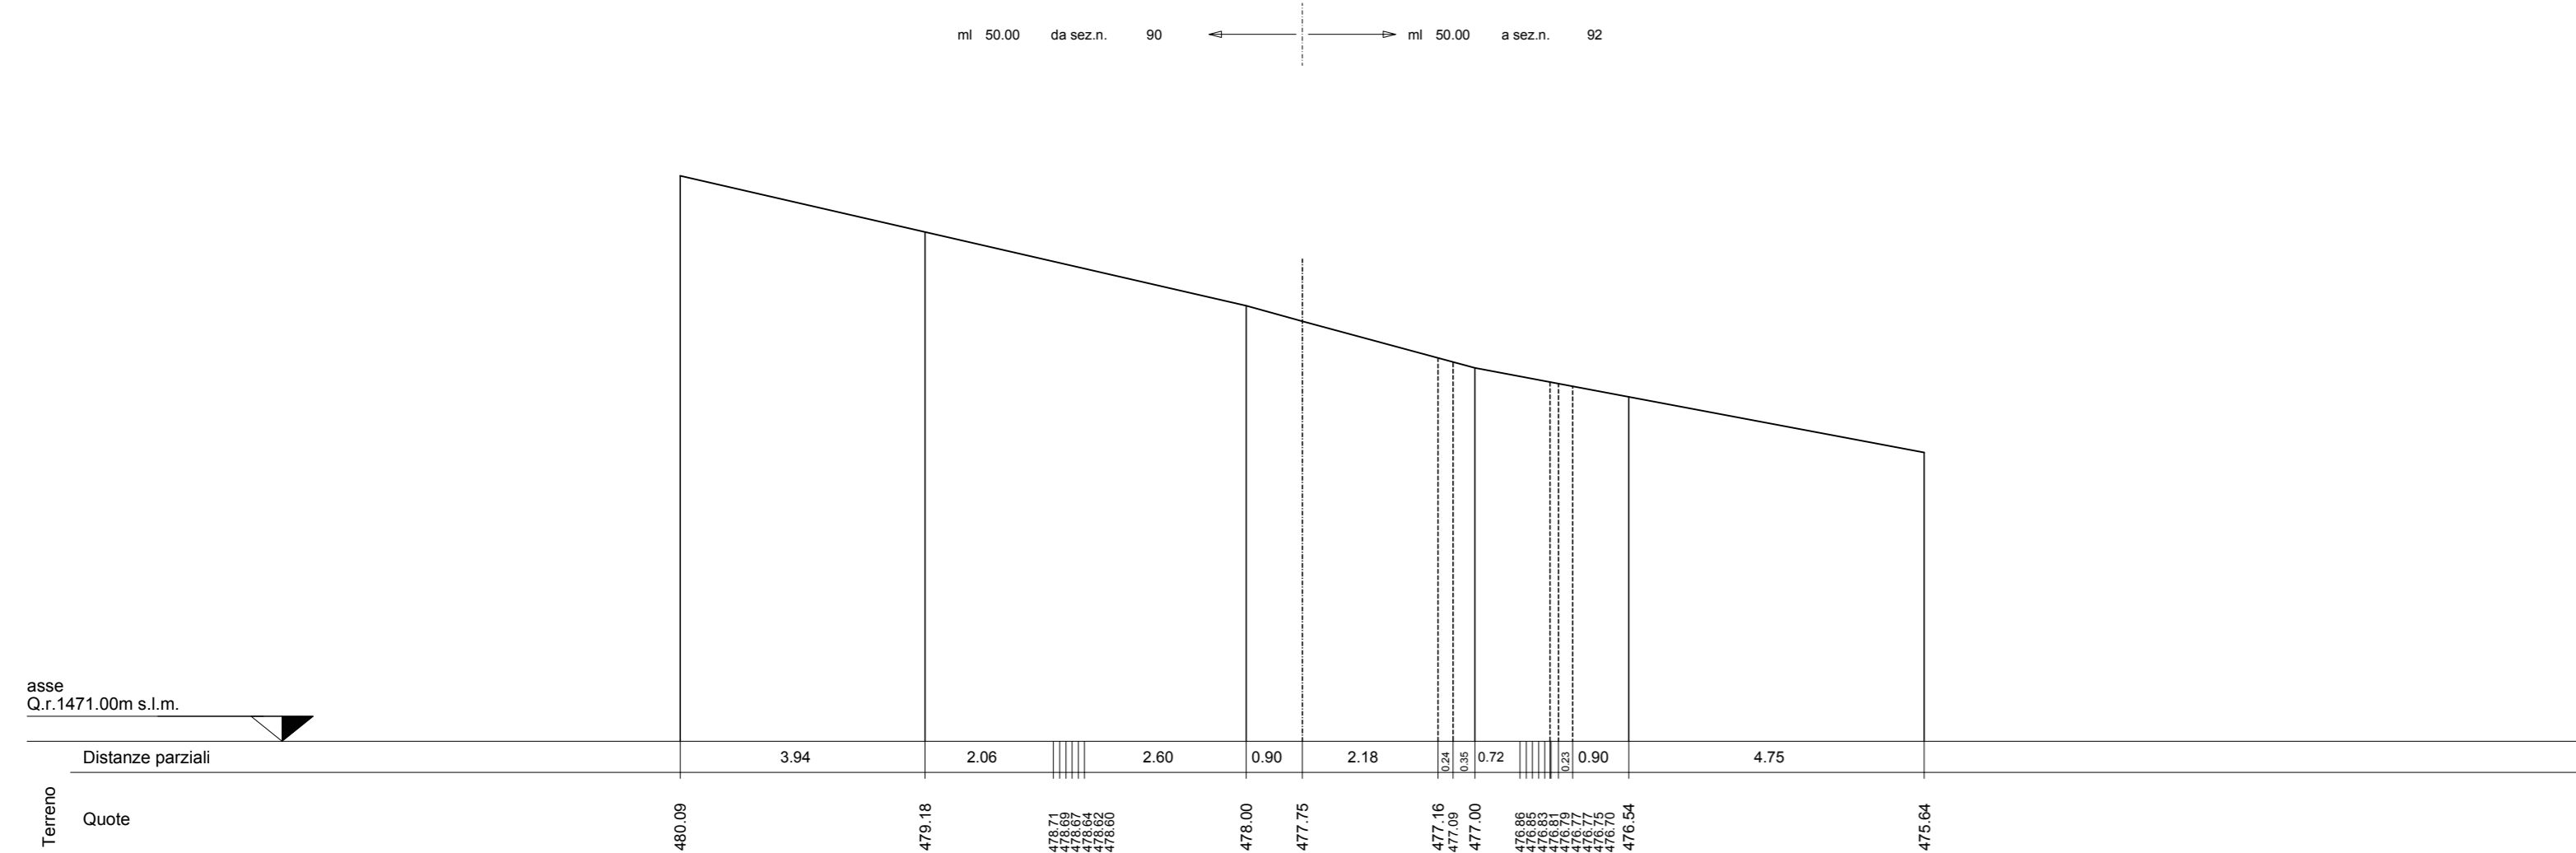

SEZIONE N. 94

asse 94
PROGR. 4+600.00
QP = 1476.82

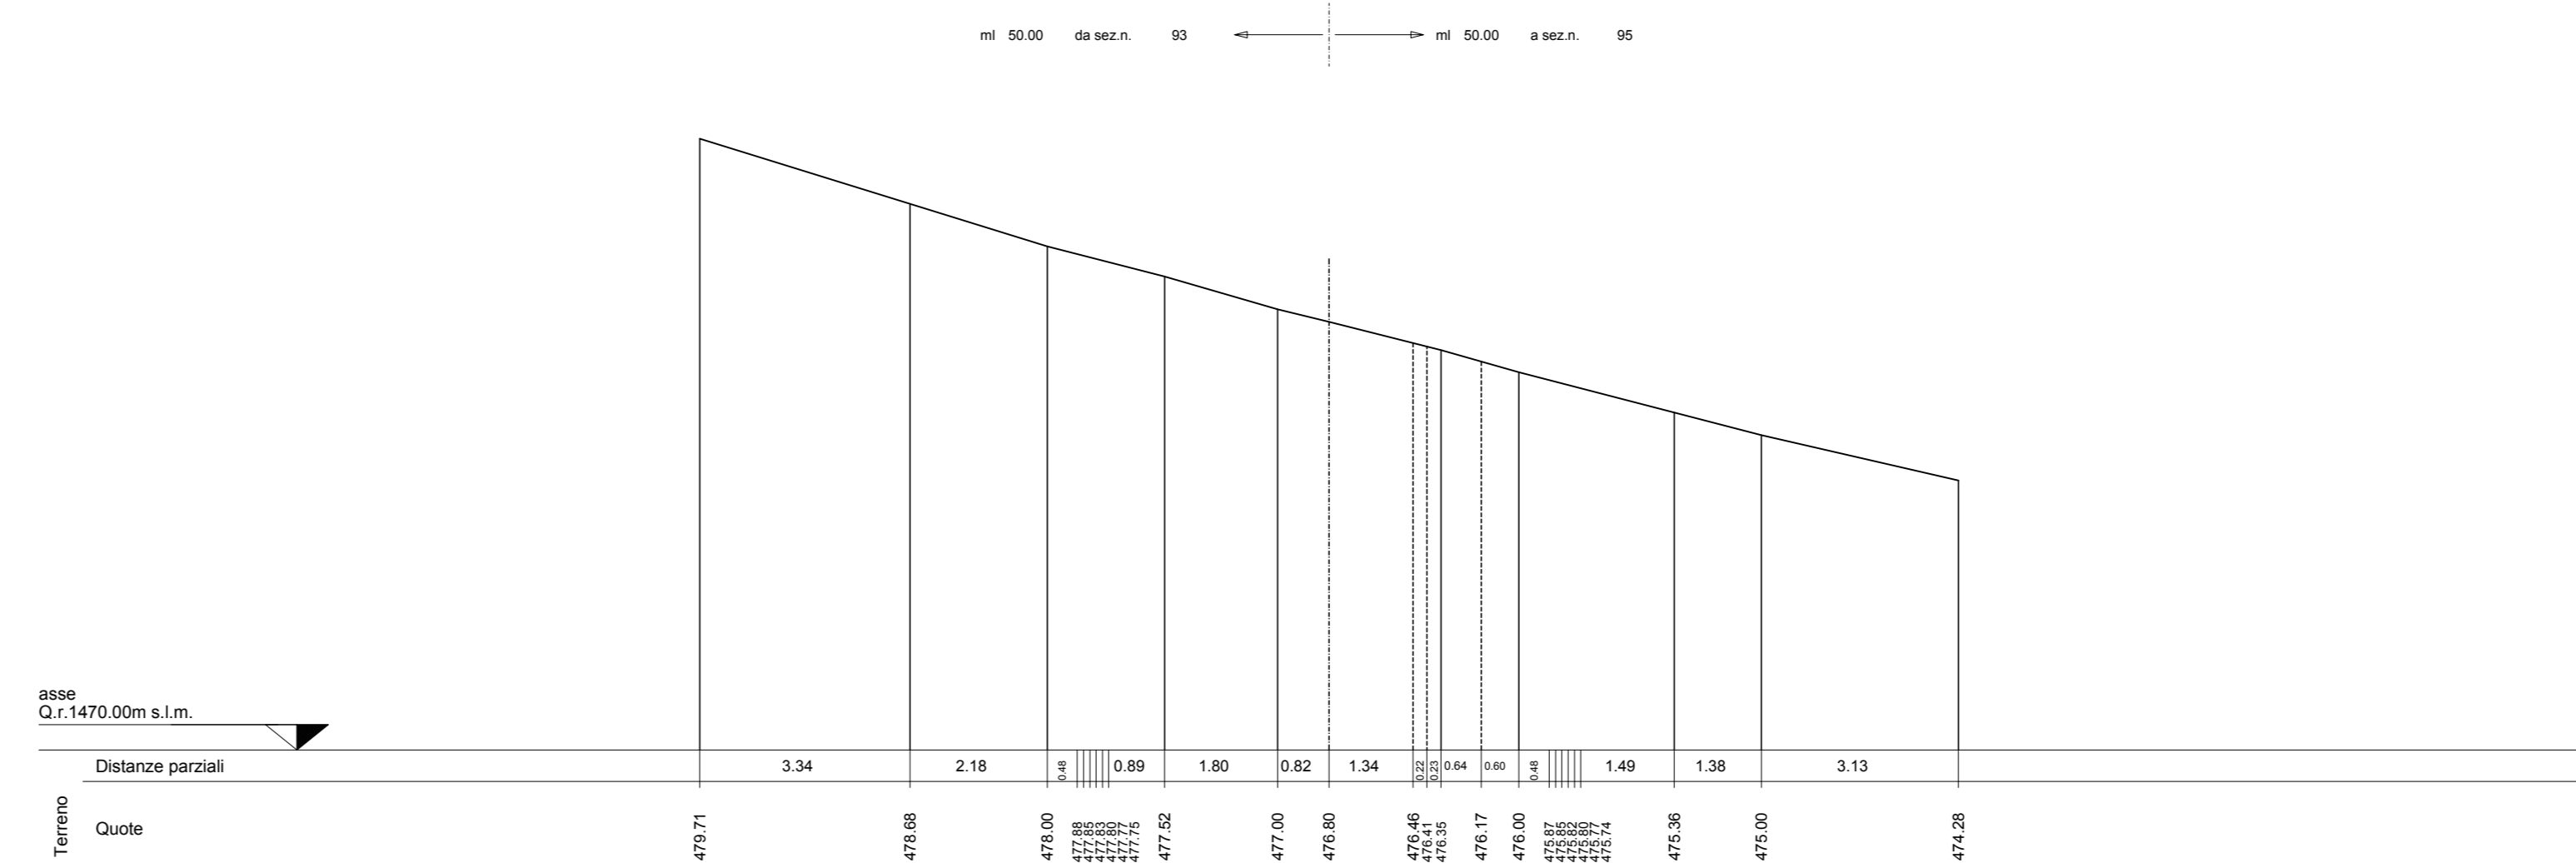

PARCO EOLICO
MONTE GIAROLO



Sede Legale: via Aldo Moro n. 28
35043, Biadene (BS)
P.IVA e C.F. 04324160987

Oggetto: STRADA DI ACCESSO TURBINE

Il Progettista

Titolo: DA TURBINA 1 A TURBINA 10 - SEZIONI TRASVERSALI STATO DI FATTO 89 - 94

Ing. Silvio Mario Bauducco

Data	Emis.	Aggiornamento	Data	Contr.	Data	Autor.
10/2022	MB	Emissione	10/2022	FO	10/2022	SMB

SCALA 1:100

OTTOBRE 2022

Commessa	Tip. Impianto	Fase Progetto	Disciplina	Tip. Doc.	Titolo	N. Ediz.	REV
22100	EO	DE	CI	D	12	0021	A

PROGETTAZIONE EDILE, AMBIENTALE, STRUTTURALE ED IMPIANTISTICA A CURA DI:

Coord. gruppo progettazione
Ing. Silvio Mario Bauducco

Collaboratori
Geom. Benzonni Manuel
Per. Ing. Bissin Emanuele
Ing. Occhiuto Franca
Arch. Ostino Paolo
Arch. Pelletti Martina



Sede Amministrativa via Marzocchi, 23 10024 Moncalieri (TO)
Tel 011 8092413 - 011 8099910 e-mail: amministrazione@bautel.it
Sede operativa Torino - via Marzocchi, 23 10024 Moncalieri (TO)
Sede operativa Genova - via Banderata, 24 16121 Genova (GE)

TUTTI I DIRITTI SONO RISERVATI - Questo documento è di proprietà esclusiva del progettista ed indicato ad quale si riserva ogni diritto. Permetto questo documento non può essere copiato, riprodotto, comunicato o divulgato ad altri in qualsiasi maniera, nemmeno per fini sperimentali, senza autorizzazione scritta dallo stesso progettista.