


SEZIONI TRASVERSALI DI PROGETTO  
scala 1:100


SEZIONE N. 101

asse 101  
PROGR. 4+950.00  
QP = 1459.14

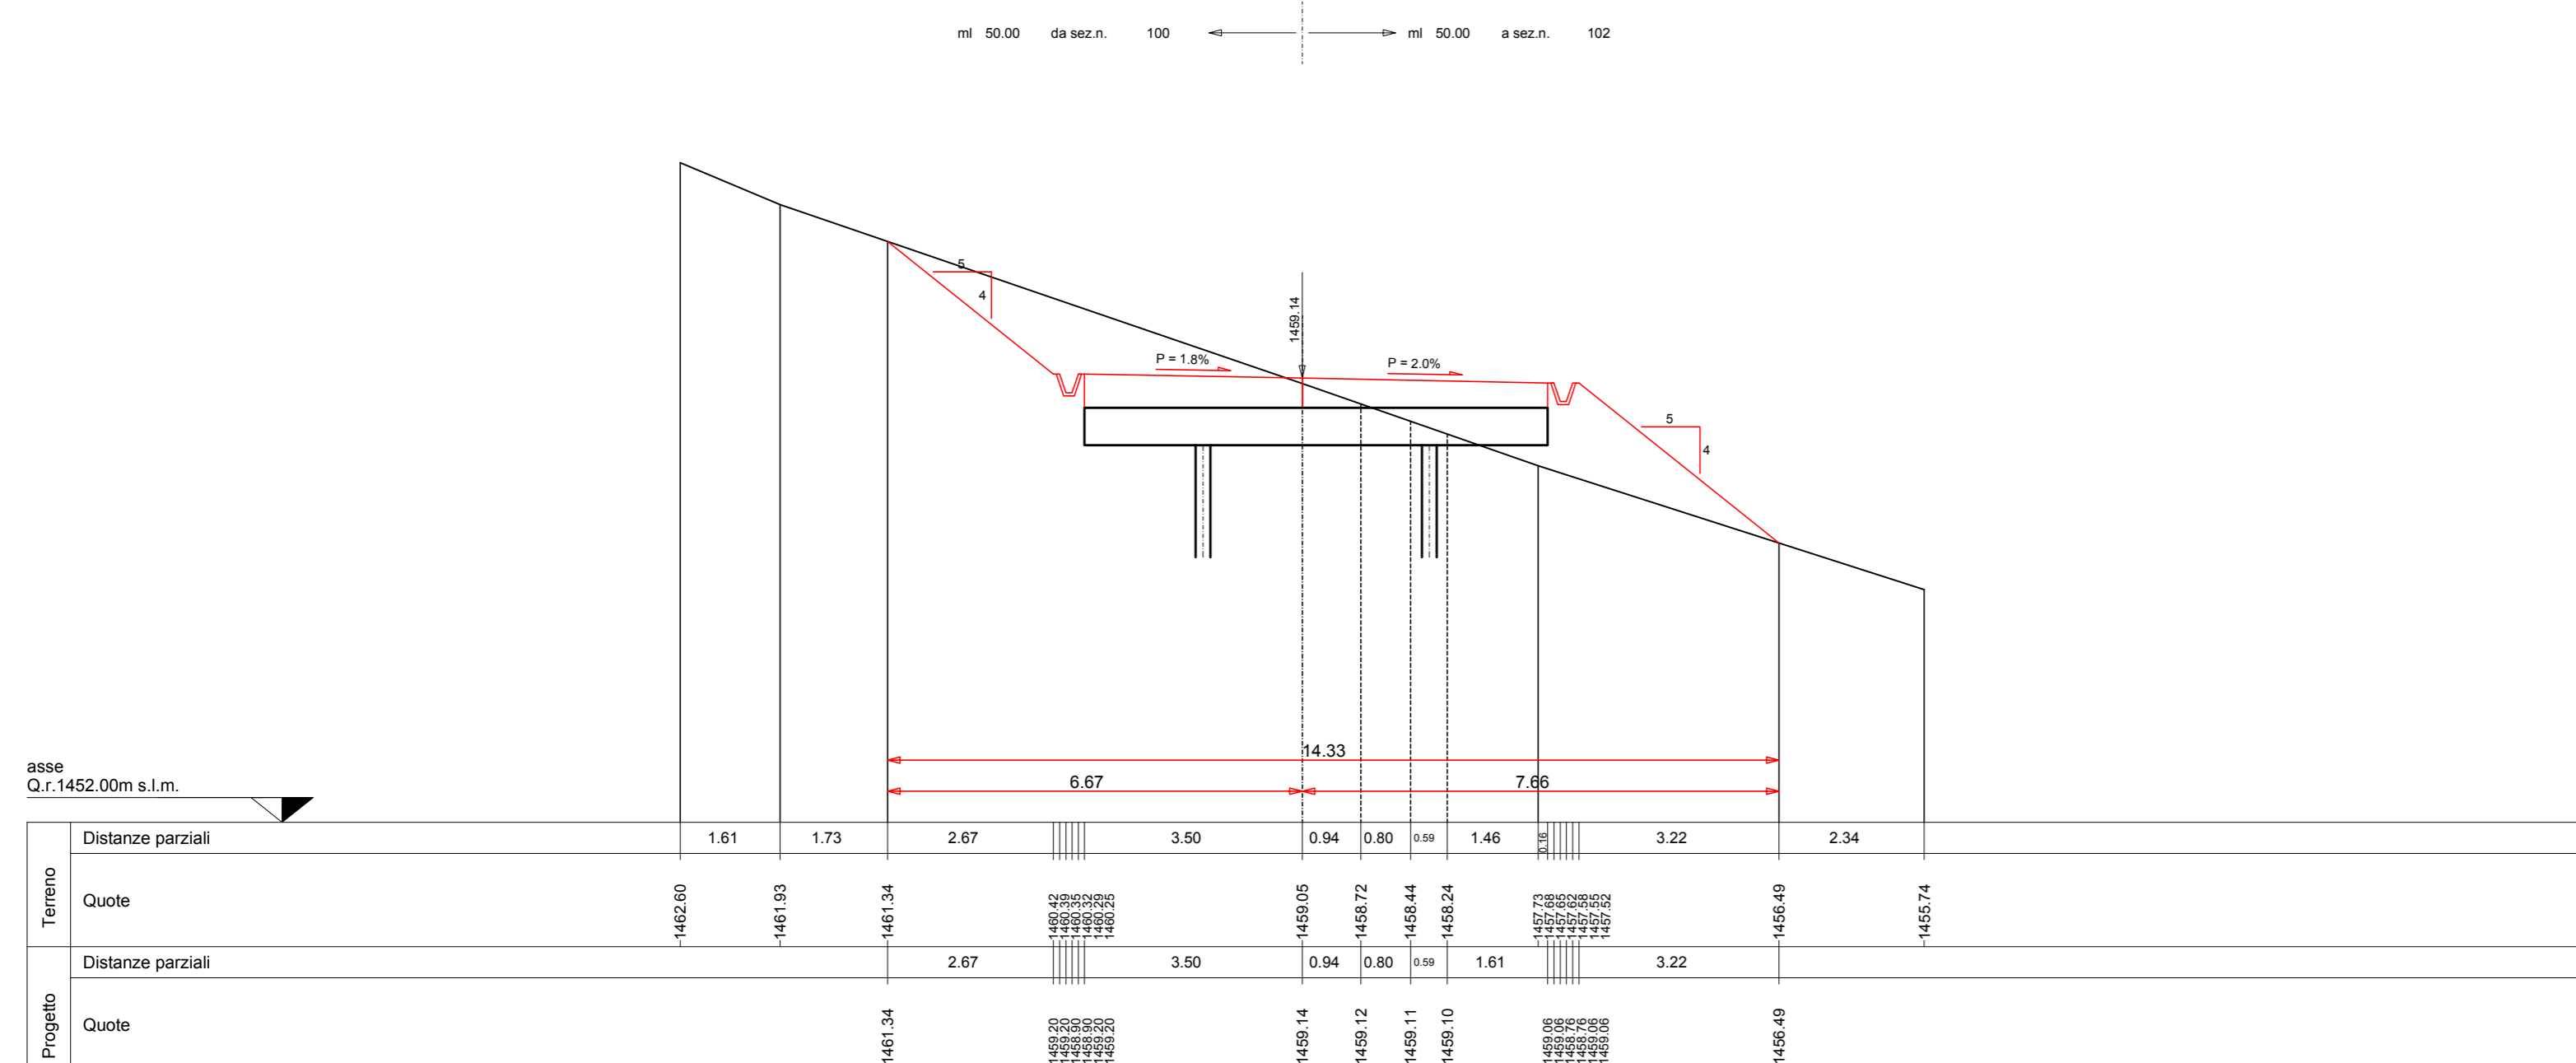


SEZIONE N. 104

asse 104  
PROGR. 5+100.00  
QP = 1448.45

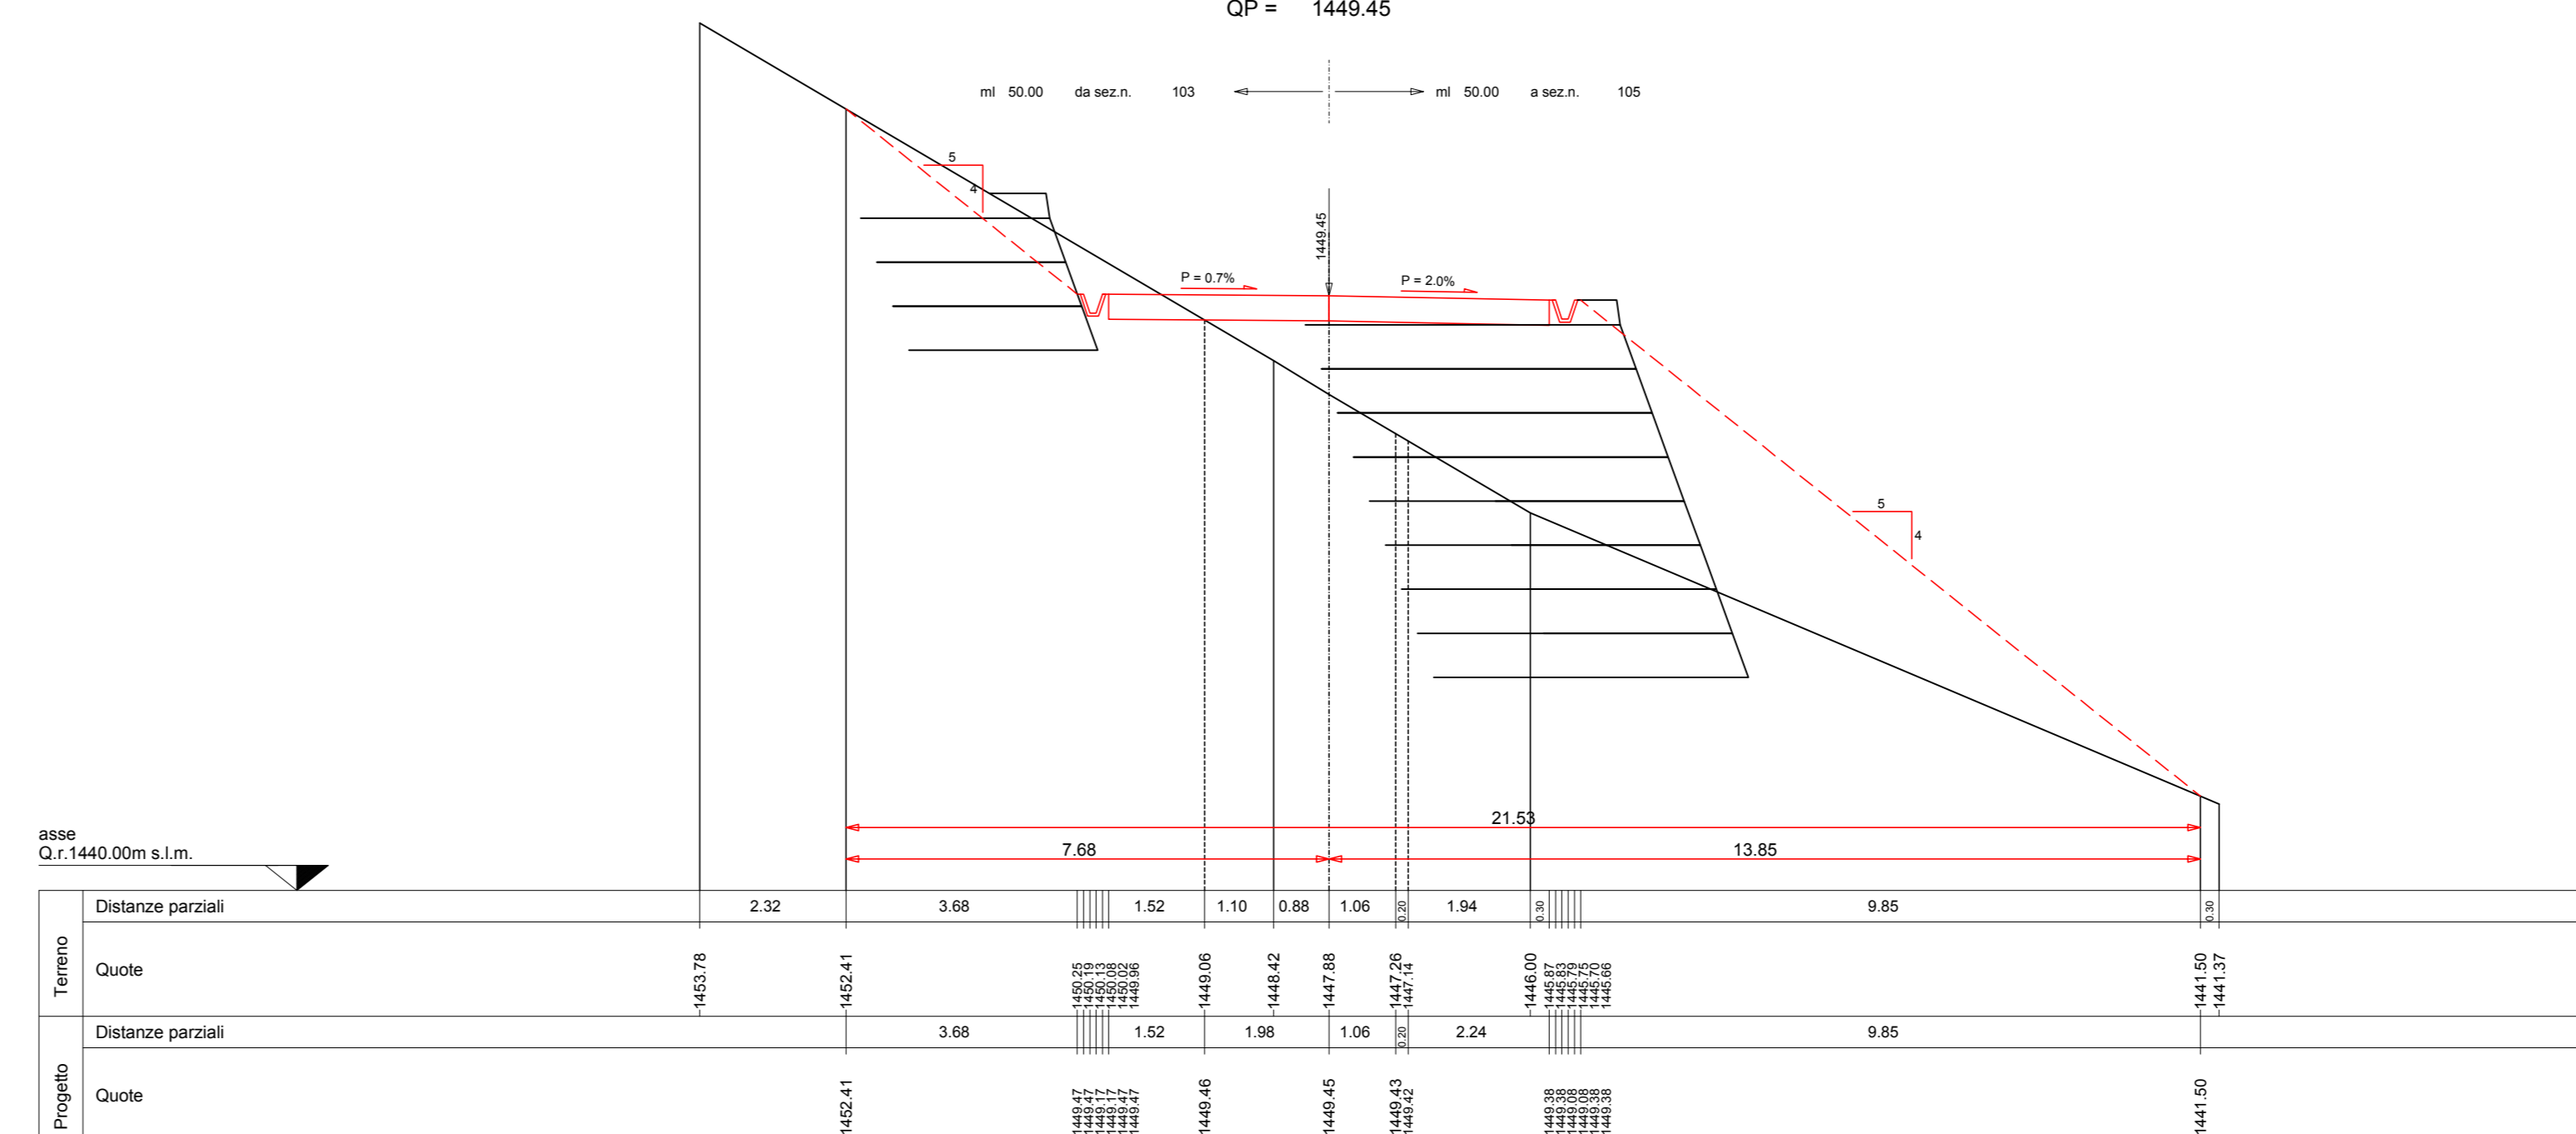


SEZIONE N. 102

asse 102  
PROGR. 5+000.00  
QP = 1458.31

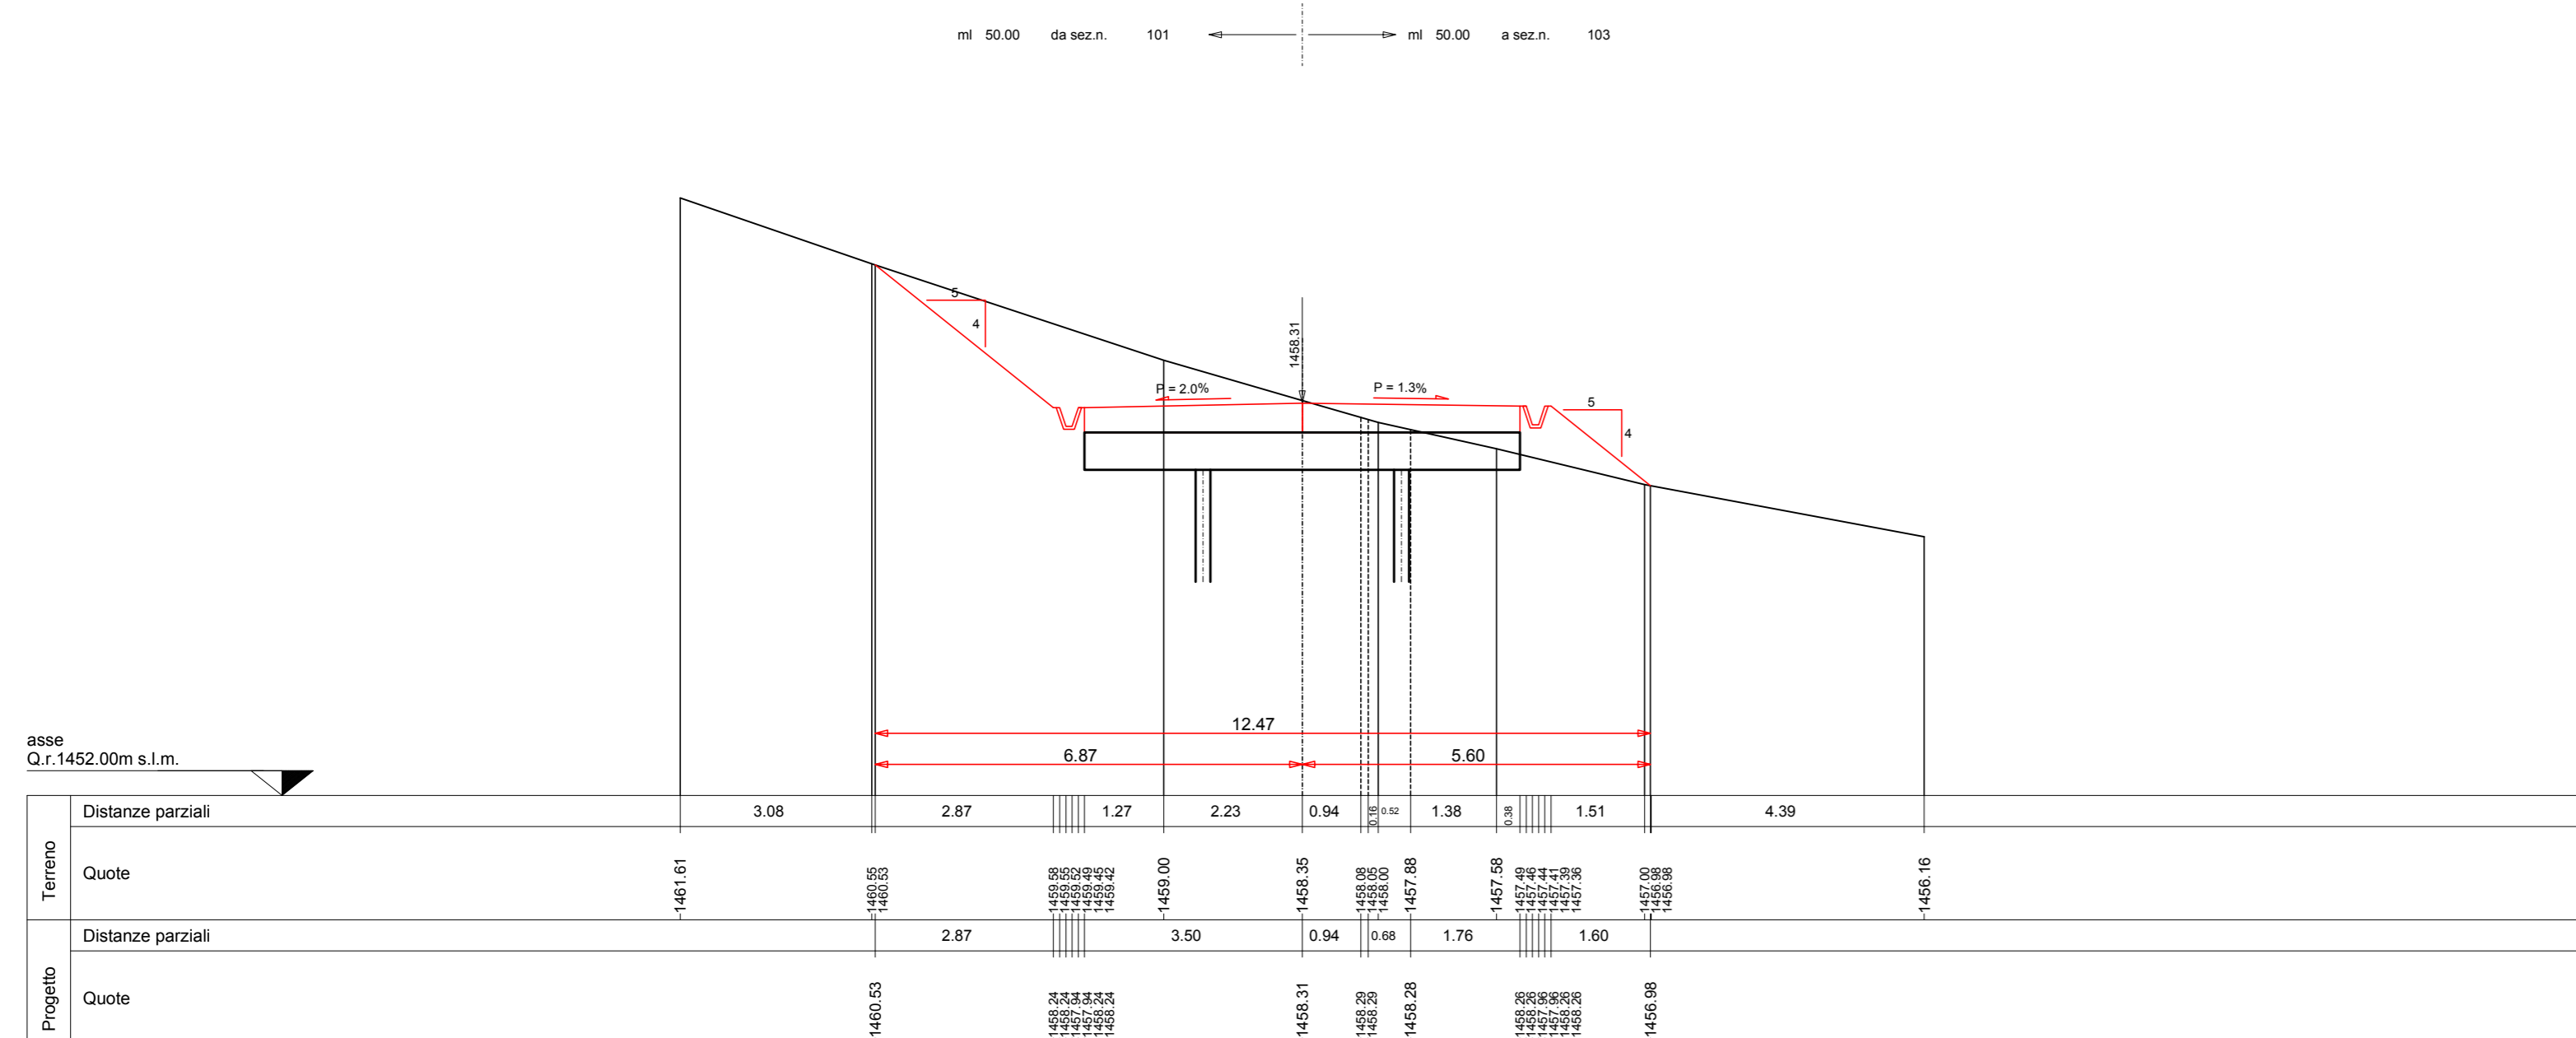


SEZIONE N. 105

asse 105  
PROGR. 5+150.00  
QP = 1443.82

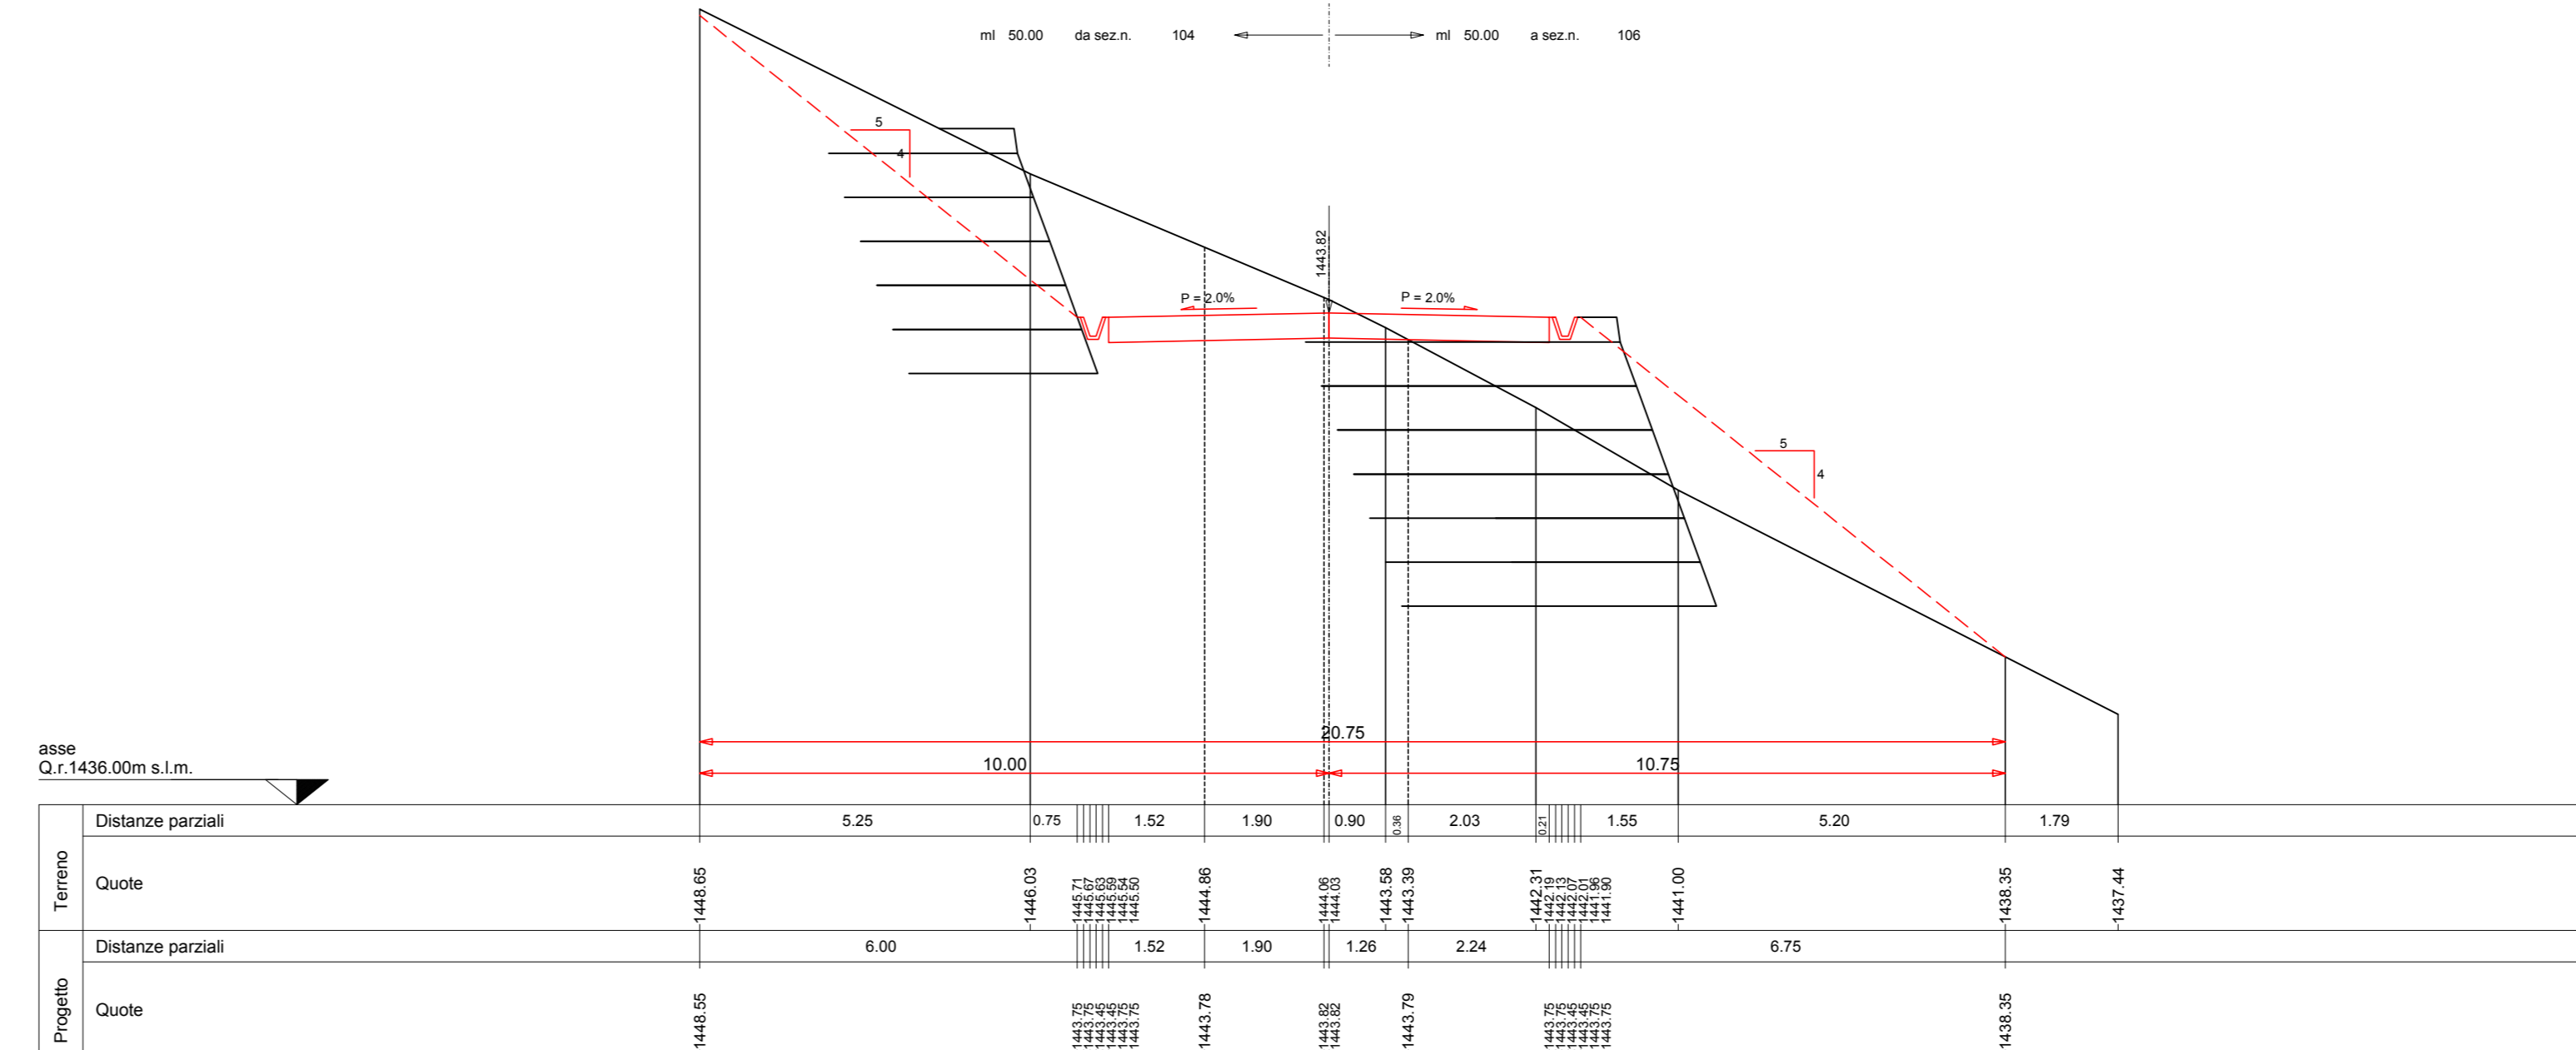


SEZIONE N. 103

asse 103  
PROGR. 5+050.00  
QP = 1458.31

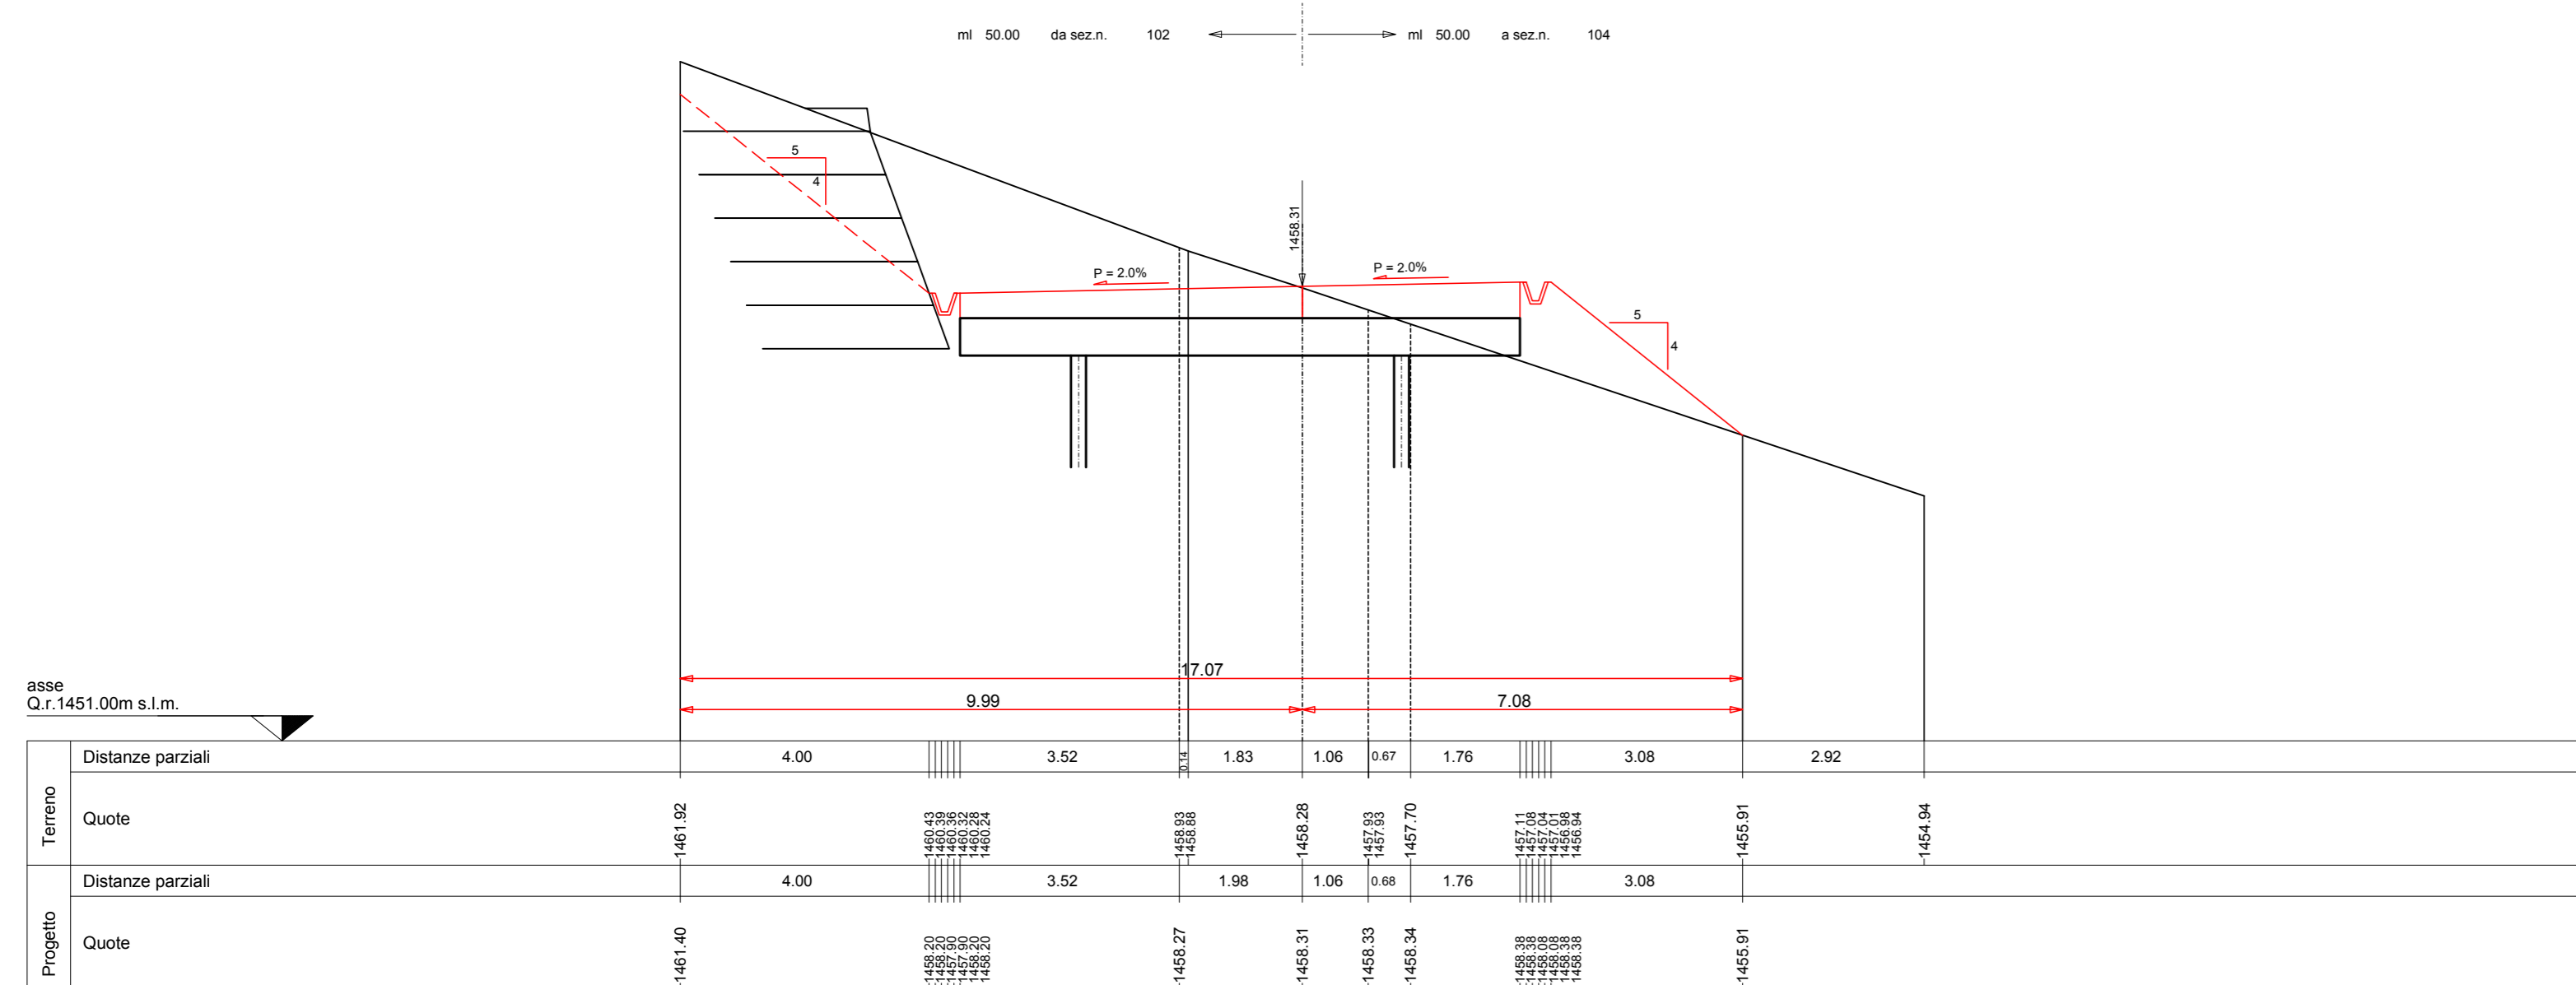

SEZIONE N. 106

asse 106  
PROGR. 5+200.00  
QP = 1445.96

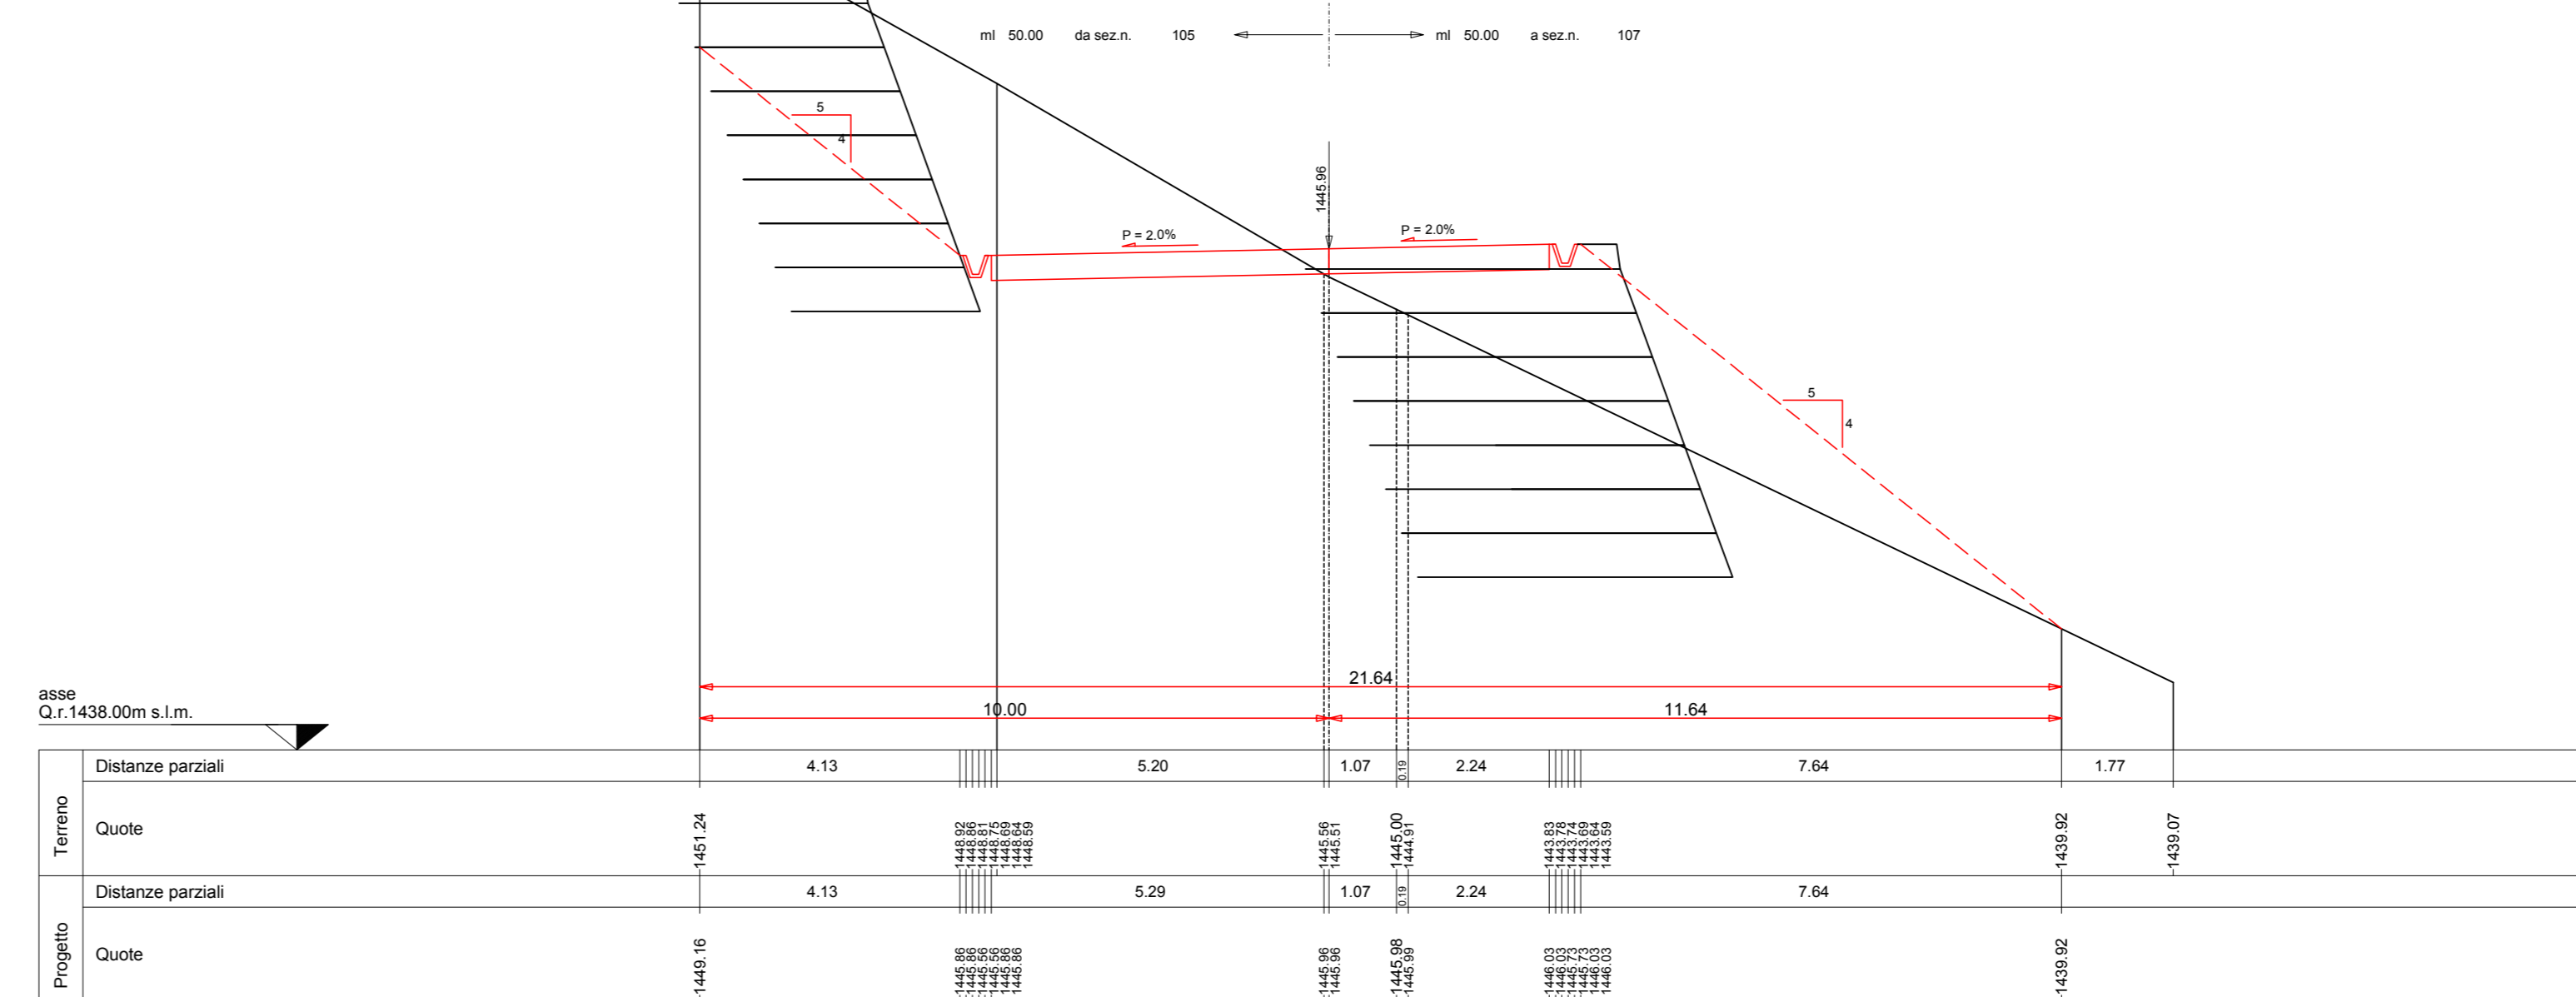

PARCO EOLICO  
MONTE GIAROLO



Sede Legale: via Aldo Moro n. 28  
35043, Biadene (BS)  
P.IVA e C.F. 04324160987

Oggetto:  
STRADA DI ACCESSO TURBINE

Titolo:  
DA TURBINA 1 A TURBINA 10 - SEZIONI  
TRASVERSALI STATO DI PROGETTO 101 - 106

Il Progettista

Ing. Silvio Mario Bauducco

Data	Emit.	Aggiornamento	Data	Contr.	Data	Autor.
10/2022	MB	Emissione	10/2022	FO	10/2022	SMB

SCALA 1:100

OTTOBRE 2022

Commissa	Tip. Impianto	Fase Progetto	Disciplina	Tip. Doc.	Titolo	N. Elab.	REV
22100	EO	DE	CI	D	12	0040	A

PROGETTAZIONE EDILE, AMBIENTALE, STRUTTURALE ED IMPIANTISTICA A CURA DI:

Coord. gruppo di progettazione  
Ing. Silvio Mario Bauducco

Collaboratori  
Geom. Benzoni Manuel  
Per. Ing. Bissin Emanuele  
Ing. Occhiero Franco  
Arch. Ostino Paolo  
Arch. Pelletti Martina



Sede Amministrativa via Marzocchi, 23 10024 Moncalieri (TO)  
tel 011 8902413 - 011 8909970 e-mail: amministrazione@bautel.it  
Sede operativa Torino - via Marzocchi, 23 10024 Moncalieri (TO)  
Sede operativa Genova - via Sanderani, 24 16121 Genova (GE)

TUTTI I DIRITTI SONO RISERVATI - Questo documento è di proprietà esclusiva del progettista ed indicato su quale si riserva ogni diritto. Permetto questo documento non può essere copiato, riprodotto, comunicato o divulgato ad altri in modo o qualsiasi maniera, nemmeno per fini sperimentali, senza autorizzazione scritta dallo stesso progettista.