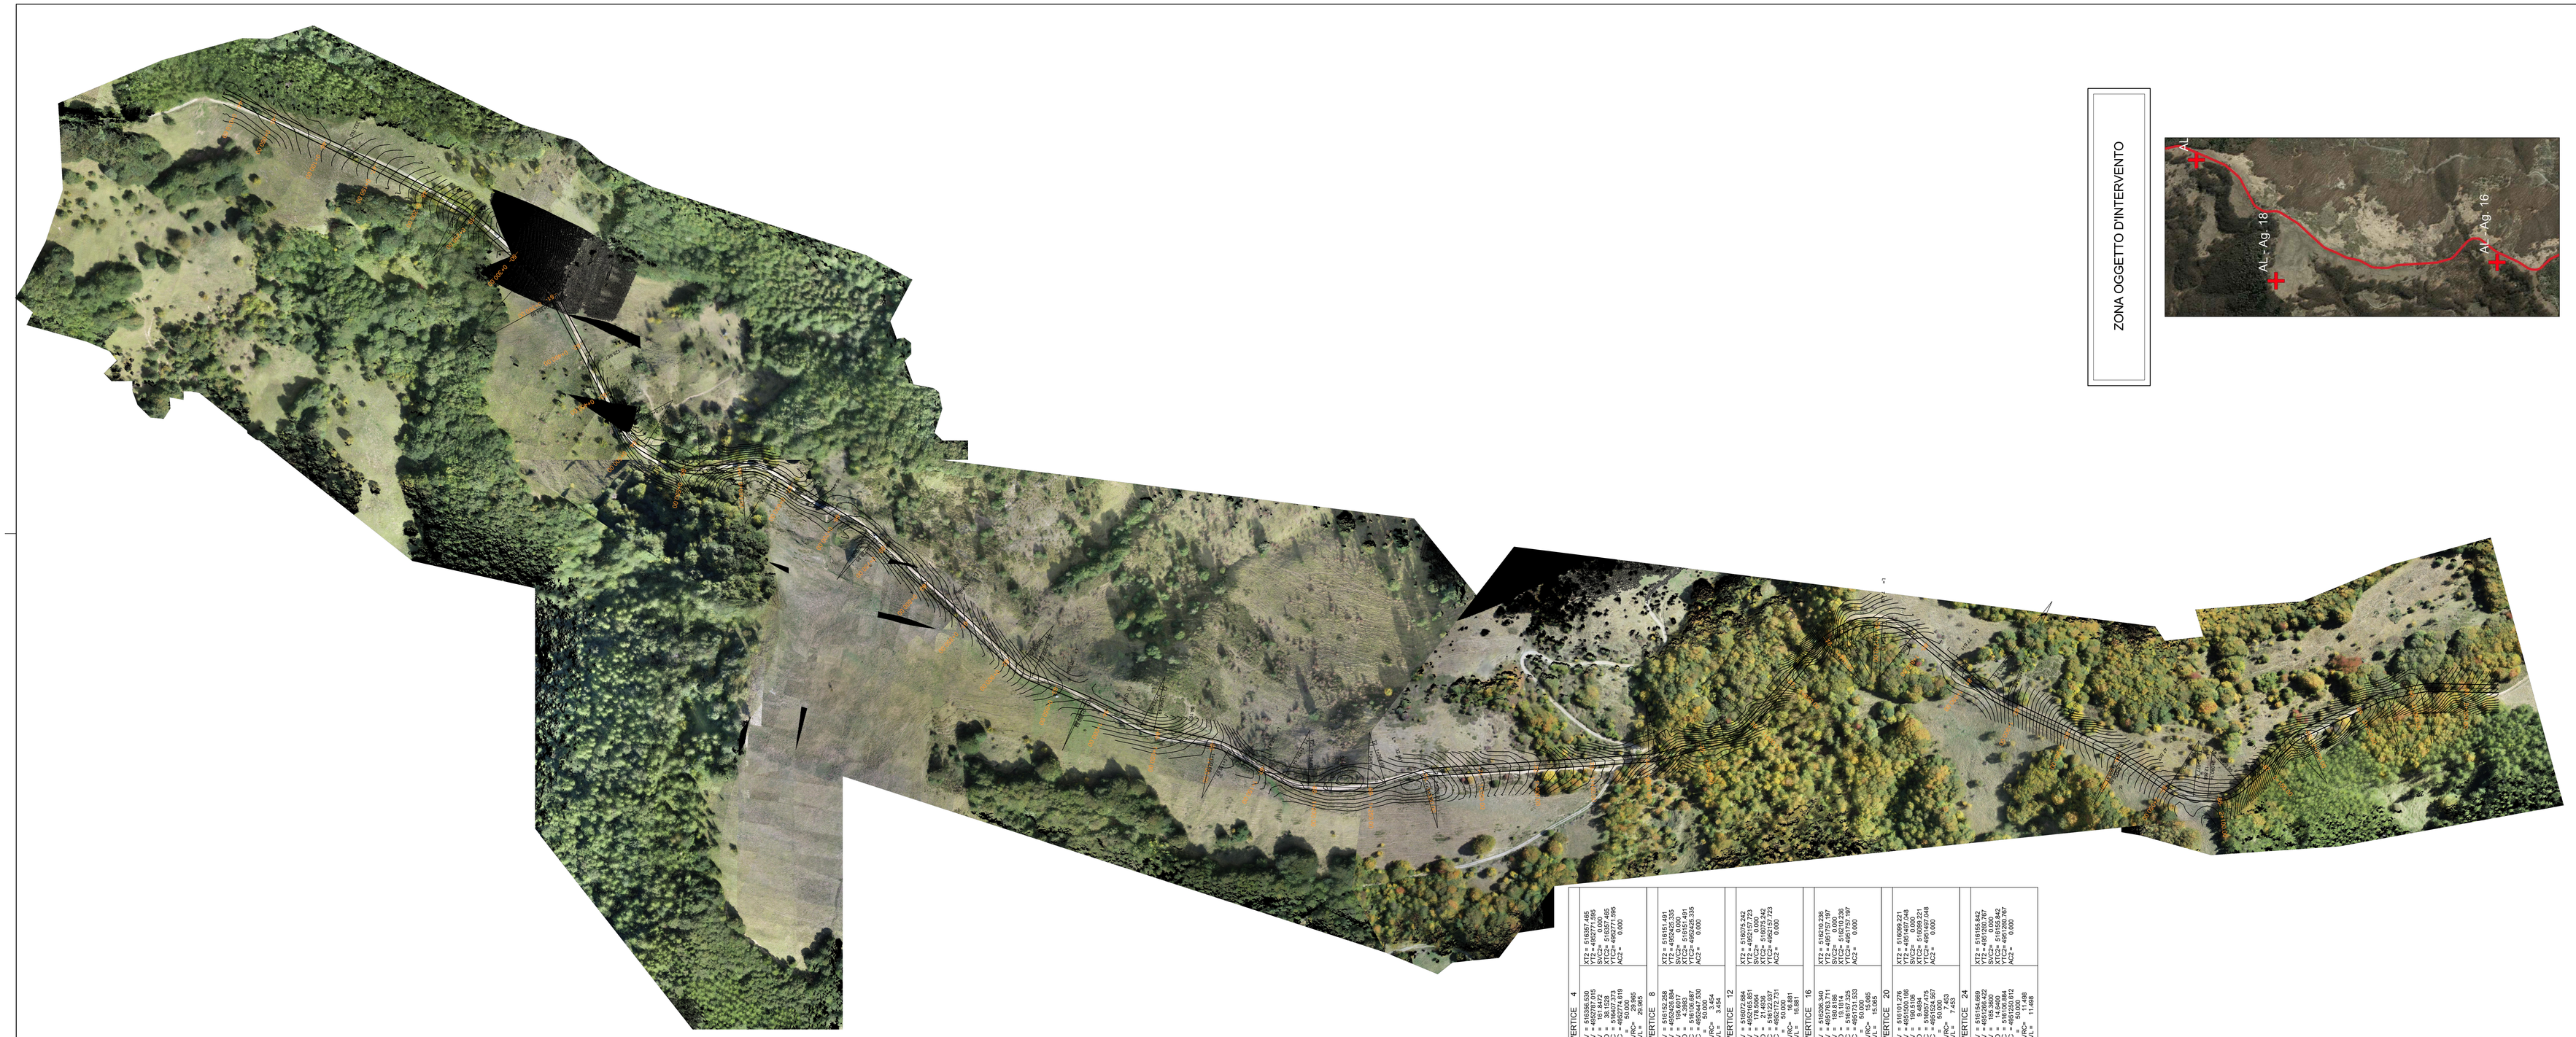

ZONA OGGETTO D'INTERVENTO

*rilievi eseguiti con drone con tecnologia LIDAR

VERTICE 0	XV = 490997.910	YV = 4931154.622	
VERTICE 1	XV = 516950.441	YV = 4931149.156	
	XT1 = 516955.441	YT1 = 4931149.156	
	XT2 = 516960.441	YT2 = 4931149.156	
	XVC = 0.000	AV = 102.4448	
	XVCI= 0.000	AU = 102.4448	
	XVCF= 0.000	AD = 102.4448	
	XC = 516955.441	YC = 4931149.156	
	R = 50.000	SVIL = 50.000	
	SVIL= 0.000	SVIN= 13.159	
	ACI = 0.000	ACF = 0.000	
VERTICE 2	XV = 516957.479	YV = 4931127.179	
	XT1 = 516957.479	YT1 = 4931127.179	
	XT2 = 516957.479	YT2 = 4931127.179	
	XVC = 0.000	AV = 22.0029	
	XVCI= 0.000	AU = 22.0029	
	XVCF= 0.000	AD = 22.0029	
	XC = 516957.479	YC = 4931077.747	
	R = 50.000	SVIL = 50.000	
	SVIL= 0.000	SVIN= 35.220	
	ACI = 0.000	ACF = 0.000	
VERTICE 3	XV = 516956.619	YV = 4931056.622	
	XT1 = 516956.619	YT1 = 4931056.622	
	XT2 = 516956.619	YT2 = 4931056.622	
	XVC = 0.000	AV = 20.5577	
	XVCI= 0.000	AU = 20.5577	
	XVCF= 0.000	AD = 20.5577	
	XC = 516956.619	YC = 4931056.622	
	R = 50.000	SVIL = 50.000	
	SVIL= 0.000	SVIN= 29.881	
	ACI = 0.000	ACF = 0.000	
VERTICE 4	XV = 516956.505	YV = 4931036.454	
	XT1 = 516956.505	YT1 = 4931036.454	
	XT2 = 516956.505	YT2 = 4931036.454	
	XVC = 0.000	AV = 181.8472	
	XVCI= 0.000	AU = 181.8472	
	XVCF= 0.000	AD = 181.8472	
	XC = 516956.505	YC = 4930854.619	
	R = 50.000	SVIL = 50.000	
	SVIL= 0.000	SVIN= 29.995	
	ACI = 0.000	ACF = 0.000	
VERTICE 5	XV = 516955.714	YV = 4930829.984	
	XT1 = 516955.714	YT1 = 4930829.984	
	XT2 = 516955.714	YT2 = 4930829.984	
	XVC = 0.000	AV = 24.6346	
	XVCI= 0.000	AU = 24.6346	
	XVCF= 0.000	AD = 24.6346	
	XC = 516955.714	YC = 4930754.478	
	R = 50.000	SVIL = 50.000	
	SVIL= 0.000	SVIN= 12.254	
	ACI = 0.000	ACF = 0.000	
VERTICE 6	XV = 516952.202	YV = 4930723.781	
	XT1 = 516952.202	YT1 = 4930723.781	
	XT2 = 516952.202	YT2 = 4930723.781	
	XVC = 0.000	AV = 31.2320	
	XVCI= 0.000	AU = 31.2320	
	XVCF= 0.000	AD = 31.2320	
	XC = 516952.202	YC = 4930692.687	
	R = 50.000	SVIL = 50.000	
	SVIL= 0.000	SVIN= 14.454	
	ACI = 0.000	ACF = 0.000	
VERTICE 7	XV = 516151.337	YV = 4930476.896	
	XT1 = 516151.337	YT1 = 4930476.896	
	XT2 = 516151.337	YT2 = 4930476.896	
	XVC = 0.000	AV = 214.7370	
	XVCI= 0.000	AU = 214.7370	
	XVCF= 0.000	AD = 214.7370	
	XC = 516171.924	YC = 4930476.733	
	R = 50.000	SVIL = 50.000	
	SVIL= 0.000	SVIN= 17.478	
	ACI = 0.000	ACF = 0.000	
VERTICE 8	XV = 516152.258	YV = 4930429.664	
	XT1 = 516152.258	YT1 = 4930429.664	
	XT2 = 516152.258	YT2 = 4930429.664	
	XVC = 0.000	AV = 50.5000	
	XVCI= 0.000	AU = 50.5000	
	XVCF= 0.000	AD = 50.5000	
	XC = 516106.687	YC = 4930429.530	
	R = 50.000	SVIL = 50.000	
	SVIL= 0.000	SVIN= 3.454	
	ACI = 0.000	ACF = 0.000	
VERTICE 9	XV = 516151.491	YV = 4930429.535	
	XT1 = 516151.491	YT1 = 4930429.535	
	XT2 = 516151.491	YT2 = 4930429.535	
	XVC = 0.000	AV = 45.0000	
	XVCI= 0.000	AU = 45.0000	
	XVCF= 0.000	AD = 45.0000	
	XC = 516151.491	YC = 4930384.535	
	R = 50.000	SVIL = 50.000	
	SVIL= 0.000	SVIN= 3.454	
	ACI = 0.000	ACF = 0.000	
VERTICE 10	XV = 516187.676	YV = 4930296.800	
	XT1 = 516187.676	YT1 = 4930296.800	
	XT2 = 516187.676	YT2 = 4930296.800	
	XVC = 0.000	AV = 89.6021	
	XVCI= 0.000	AU = 89.6021	
	XVCF= 0.000	AD = 89.6021	
	XC = 516187.625	YC = 4930206.855	
	R = 50.000	SVIL = 50.000	
	SVIL= 0.000	SVIN= 14.887	
	ACI = 0.000	ACF = 0.000	
VERTICE 11	XV = 516189.549	YV = 4930206.855	
	XT1 = 516189.549	YT1 = 4930206.855	
	XT2 = 516189.549	YT2 = 4930206.855	
	XVC = 0.000	AV = 29.9561	
	XVCI= 0.000	AU = 29.9561	
	XVCF= 0.000	AD = 29.9561	
	XC = 516229.443	YC = 4930206.703	
	R = 50.000	SVIL = 50.000	
	SVIL= 0.000	SVIN= 23.323	
	ACI = 0.000	ACF = 0.000	
VERTICE 12	XV = 516216.549	YV = 4930174.704	
	XT1 = 516216.549	YT1 = 4930174.704	
	XT2 = 516216.549	YT2 = 4930174.704	
	XVC = 0.000	AV = 34.4471	
	XVCI= 0.000	AU = 34.4471	
	XVCF= 0.000	AD = 34.4471	
	XC = 516227.481	YC = 4930141.963	
	R = 50.000	SVIL = 50.000	
	SVIL= 0.000	SVIN= 18.565	
	ACI = 0.000	ACF = 0.000	
VERTICE 13	XV = 516187.195	YV = 4930107.195	
	XT1 = 516187.195	YT1 = 4930107.195	
	XT2 = 516187.195	YT2 = 4930107.195	
	XVC = 0.000	AV = 184.6718	
	XVCI= 0.000	AU = 184.6718	
	XVCF= 0.000	AD = 184.6718	
	XC = 516037.299	YC = 4930126.729	
	R = 50.000	SVIL = 50.000	
	SVIL= 0.000	SVIN= 12.639	
	ACI = 0.000	ACF = 0.000	
VERTICE 14	XV = 516099.577	YV = 4930107.195	
	XT1 = 516099.577	YT1 = 4930107.195	
	XT2 = 516099.577	YT2 = 4930107.195	
	XVC = 0.000	AV = 62.2772	
	XVCI= 0.000	AU = 62.2772	
	XVCF= 0.000	AD = 62.2772	
	XC = 516102.500	YC = 4930114.933	
	R = 50.000	SVIL = 50.000	
	SVIL= 0.000	SVIN= 9.992	
	ACI = 0.000	ACF = 0.000	
VERTICE 15	XV = 516191.296	YV = 4930114.933	
	XT1 = 516191.296	YT1 = 4930114.933	
	XT2 = 516191.296	YT2 = 4930114.933	
	XVC = 0.000	AV = 93.8198	
	XVCI= 0.000	AU = 93.8198	
	XVCF= 0.000	AD = 93.8198	
	XC = 516212.188	YC = 4930172.197	
	R = 50.000	SVIL = 50.000	
	SVIL= 0.000	SVIN= 15.065	
	ACI = 0.000	ACF = 0.000	
VERTICE 16	XV = 516166.700	YV = 4930172.197	
	XT1 = 516166.700	YT1 = 4930172.197	
	XT2 = 516166.700	YT2 = 4930172.197	
	XVC = 0.000	AV = 50.0000	
	XVCI= 0.000	AU = 50.0000	
	XVCF= 0.000	AD = 50.0000	
	XC = 516166.657	YC = 4930122.325	
	R = 50.000	SVIL = 50.000	
	SVIL= 0.000	SVIN= 18.565	
	ACI = 0.000	ACF = 0.000	
VERTICE 17	XV = 516021.667	YV = 4930122.325	
	XT1 = 516021.667	YT1 = 4930122.325	
	XT2 = 516021.667	YT2 = 4930122.325	
	XVC = 0.000	AV = 100.6505	
	XVCI= 0.000	AU = 100.6505	
	XVCF= 0.000	AD = 100.6505	
	XC = 516027.195	YC = 4930023.939	
	R = 50.000	SVIL = 50.000	
	SVIL= 0.000	SVIN= 11.244	
	ACI = 0.000	ACF = 0.000	
VERTICE 18	XV = 516099.221	YV = 4930023.939	
	XT1 = 516099.221	YT1 = 4930023.939	
	XT2 = 516099.221	YT2 = 4930023.939	
	XVC = 0.000	AV = 39.7910	
	XVCI= 0.000	AU = 39.7910	
	XVCF= 0.000	AD = 39.7910	
	XC = 516126.046	YC = 4930015.085	
	R = 50.000	SVIL = 50.000	
	SVIL= 0.000	SVIN= 31.228	
	ACI = 0.000	ACF = 0.000	
VERTICE 19	XV = 516163.016	YV = 4930015.085	
	XT1 = 516163.016	YT1 = 4930015.085	
	XT2 = 516163.016	YT2 = 4930015.085	
	XVC = 0.000	AV = 15.5363	
	XVCI= 0.000	AU = 15.5363	
	XVCF= 0.000	AD = 15.5363	
	XC = 516174.704	YC = 4930001.546	
	R = 50.000	SVIL = 50.000	
	SVIL= 0.000	SVIN= 24.488	
	ACI = 0.000	ACF = 0.000	
VERTICE 20	XV = 516153.845	YV = 4930001.546	
	XT1 = 516153.845	YT1 = 4930001.546	
	XT2 = 516153.845	YT2 = 4930001.546	
	XVC = 0.000	AV = 9.4484	
	XVCI= 0.000	AU = 9.4484	
	XVCF= 0.000	AD = 9.4484	
	XC = 516150.567	YC = 4929992.221	
	R = 50.000	SVIL = 50.000	
	SVIL= 0.000	SVIN= 7.453	
	ACI = 0.000	ACF = 0.000	
VERTICE 21	XV = 516057.253	YV = 4929992.221	
	XT1 = 516057.253	YT1 = 4929992.221	
	XT2 = 516057.253	YT2 = 4929992.221	
	XVC = 0.000	AV = 93.2000	
	XVCI= 0.000	AU = 93.2000	
	XVCF= 0.000	AD = 93.2000	
	XC = 516015.945	YC = 4929923.403	
	R = 50.000	SVIL = 50.000	
	SVIL= 0.000	SVIN= 29.912	
	ACI = 0.000	ACF = 0.000	
VERTICE 22	XV = 516064.988	YV = 4929923.403	
	XT1 = 516064.988	YT1 = 4929923.403	
	XT2 = 516064.988	YT2 = 4929923.403	
	XVC = 0.000	AV = 148.1840	
	XVCI= 0.000	AU = 148.1840	
	XVCF= 0.000	AD = 148.1840	
	XC = 516113.991	YC = 4929781.586	
	R = 50.000	SVIL = 50.000	
	SVIL= 0.000	SVIN= 18.313	
	ACI = 0.000	ACF = 0.000	
VERTICE 23	XV = 516113.430	YV = 4929781.586	
	XT1 = 516113.430	YT1 = 4929781.586	
	XT2 = 516113.430	YT2 = 4929781.586	
	XVC = 0.000	AV = 179.9348	
	XVCI= 0.000	AU = 179.9348	
	XVCF= 0.000	AD = 179.9348	
	XC = 516074.409	YC = 4929601.531	
	R = 50.000	SVIL = 50.000	
	SVIL= 0.000	SVIN= 15.759	
	ACI = 0.000	ACF = 0.000	
VERTICE 24	XV = 516154.403	YV = 4929601.531	
	XT1 = 516154.403	YT1 = 4929601.531	
	XT2 = 516154.403	YT2 = 4929601.531	
	XVC = 0.000	AV = 185.3000	
	XVCI= 0.000	AU = 185.3000	
	XVCF= 0.000	AD = 185.3000	
	XC = 516106.984	YC = 4929571.660	
	R = 50.000	SVIL = 50.000	
	SVIL= 0.000	SVIN= 11.498	
	ACI = 0.000	ACF = 0.000	
VERTICE 25	XV = 516152.230	YV = 4929571.660	
	XT1 = 516152.230	YT1 = 4929571.660	
	XT2 = 516152.230	YT2 = 4929571.660	
	XVC = 0.000	AV = 122.6238	
	XVCI= 0.000	AU = 122.6238	
	XVCF= 0.000	AD = 122.6238	
	XC = 516122.168	YC = 4929449.411	
	R = 50.000	SVIL = 50.000	
	SVIL= 0.000	SVIN= 15.759	
	ACI = 0.000	ACF = 0.000	
VERTICE 26	XV = 516162.622	YV = 4929162.000	

PLANIMETRIA PORZIONE 1
SCALA 1:2000

PARCO EOLICO
MONTE GIAROLO

Il Committente:

Sede Legale: via Aldo Moro n. 28
25043, Breno (BS)
P.IVA e C.F. 04324160987

Oggetto:
PLANIMETRIA DI PROGETTO - PORZIONE 2

Titolo:
VARIANTE 1 - PROFILO LONGITUDINALE E DIAGRAMMI

Il Progettista
Ing. Silvio Mario Bauducco

Data	Emis.	Aggiornamento	Data	Contr.	Data	Autor.
10/2022	MB	Emissione	10/2022	FO	10/2022	SMB

SCALA 1:v

OTTOBRE 2022

Commessa	Tip. impianto	Fase Progetto	Disciplina	Tip. Doc.	Titolo	N. Elab	REV
22100	EO	DE	C	D	12	0044	A

PROGETTAZIONE EDILE, AMBIENTALE, STRUTTURALE ED IMPIANTISTICA A CURA DI:

I Tecnici:
Coord. gruppo di progettazione
Ing. Silvio Mario Bauducco

Collaboratori
Geom. Benzoni Manuel
Per. Ind. Biasin Emanuele
Ing. Occhiuto Felice
Arch. Ostino Paolo
Arch. Pelleri Martina

BAUTEL S.R.L.
Sede Amministrativa via Maroncelli, 23 10024 Moncalieri (TO)
tel 011.6052113 - 011.6059915 e-mail: amministrazione@bautel.it
Sede operativa Torino - via Maroncelli, 23 10024 Moncalieri (TO)
Sede operativa Genova - via Banderali, 2/4 16121 Genova (GE)

File: Cinrale est CORRETTO.dwg

TUTTI I DIRITTI SONO RISERVATI - Questo documento è di proprietà esclusiva del progettista ivi indicato sul quale si riserva ogni diritto. Pertanto questo documento non può essere copiato, riprodotto, comunicato o divulgato ad altri o usato in qualsiasi maniera, nemmeno per fini sperimentali, senza autorizzazione scritta dallo stesso progettista.