PROFILO LONGITUDINALE - PORZIONE 3
SCALA 1:1000

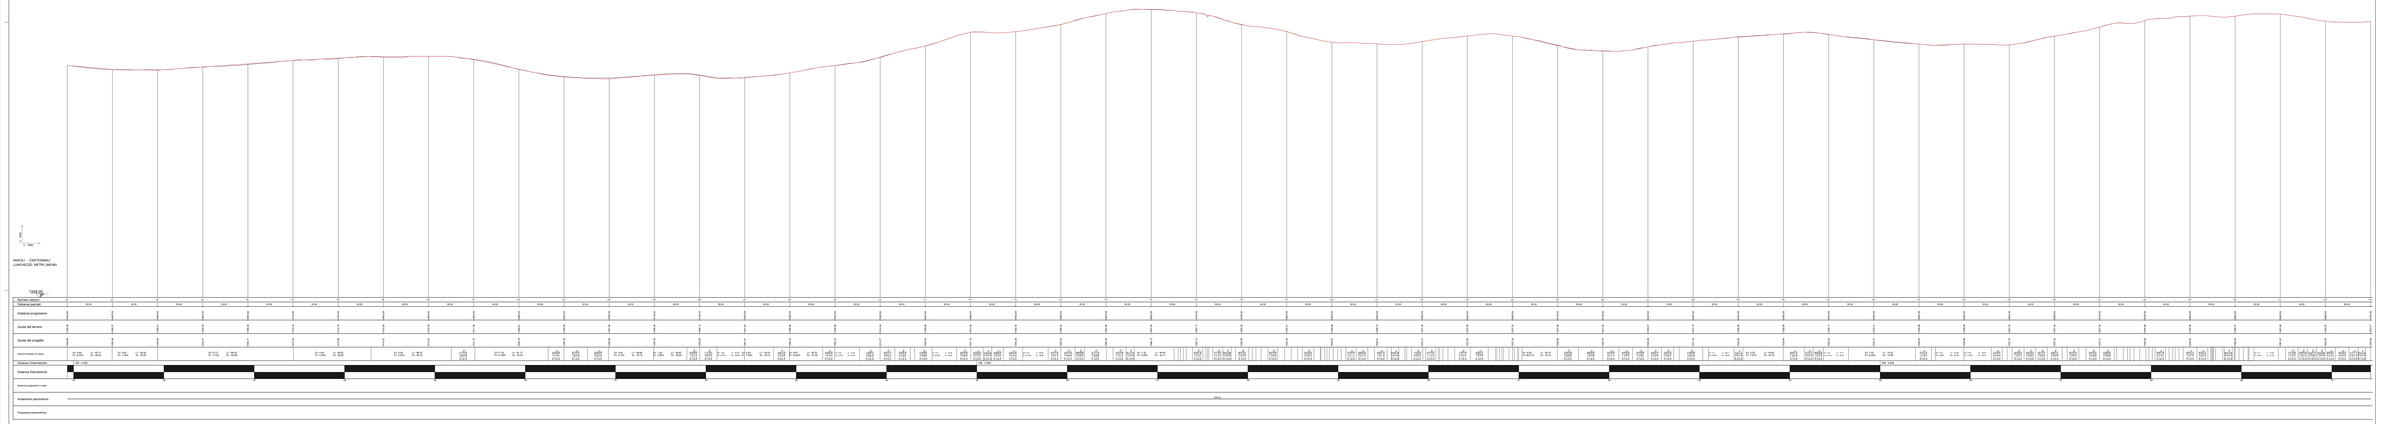

PARCO EOLICO
MONTE GIAROLO

Il Committente

Sede Legale: via Alfio Maria n. 26 95030 Monte Serio (MO) P.IVA e C.F. 04261160967

Oggetto:
STRADA DI ACCESSO TURBINE

Titolo:
PROFILO LONGITUDINALE IN PROGETTO PORZIONE 3

Il Progettista

Ing. Dinolo Mario Baubusco

Data	Emis.	Aggiornamento	Data	Corr.	Data	Autor.	SCALA 1:1
10/2022	MB	Emissione	10/2022	FC	10/2022	BMB	

OTTOBRE 2022

CODIGRA	PL TMARG	PROTCAMP	TTGARA	N. TAV.	TIPO	N. ELAB.	REV.
22100	EO	OE	C	O	12	BMB	A

PROGETTAZIONE EDILE, AMBIENTALE, STRUTTURALE ED IMPIANTISTICA A CURA DI:

I Tecnici

Ing. Dinolo Mario Baubusco

Collaboratori:
Geom. Fabio Giovanni Bernardi
Ing. Ing. Sara Emanuele
Arch. Fabio Cappellini
Arch. Valeria Pedrini
Arch. Filippo Marchini

BAUTEL STP S.R.L.

Sede Amministrativa e Operativa di: 41049 Sassuolo (Mo)
Sede operativa Forlì: via Ravegnana 186 - 47014 Meldola (FC)
Sede operativa Torino: via Bonzanigo 22 10024 MONCALIERI (TO)
Sede operativa Bologna: via Marconi 69 40122 BOLOGNA (BO)

P. IVA: 01432130366 (Modena)

COPIA CARTA DEBOLE RIPRODUZIONE - questo documento è proprietà esclusiva della società che ne ha prodotto il contenuto e non può essere ceduto a terzi senza l'esplicita autorizzazione della società stessa. Documento redatto ed in vigore secondo norme UNI EN ISO 9001:2008 e UNI CEI ISO 27001:2013 (Sistema Gestione Qualità e Sicurezza delle informazioni) e UNI EN ISO 14001:2015