


SEZIONE N. 62

Asse strada 62
 PROGR. 3+014.00
 QP = 1527.16

HI 50.00 DA MET. 61 HI 50.00 A MET. 63

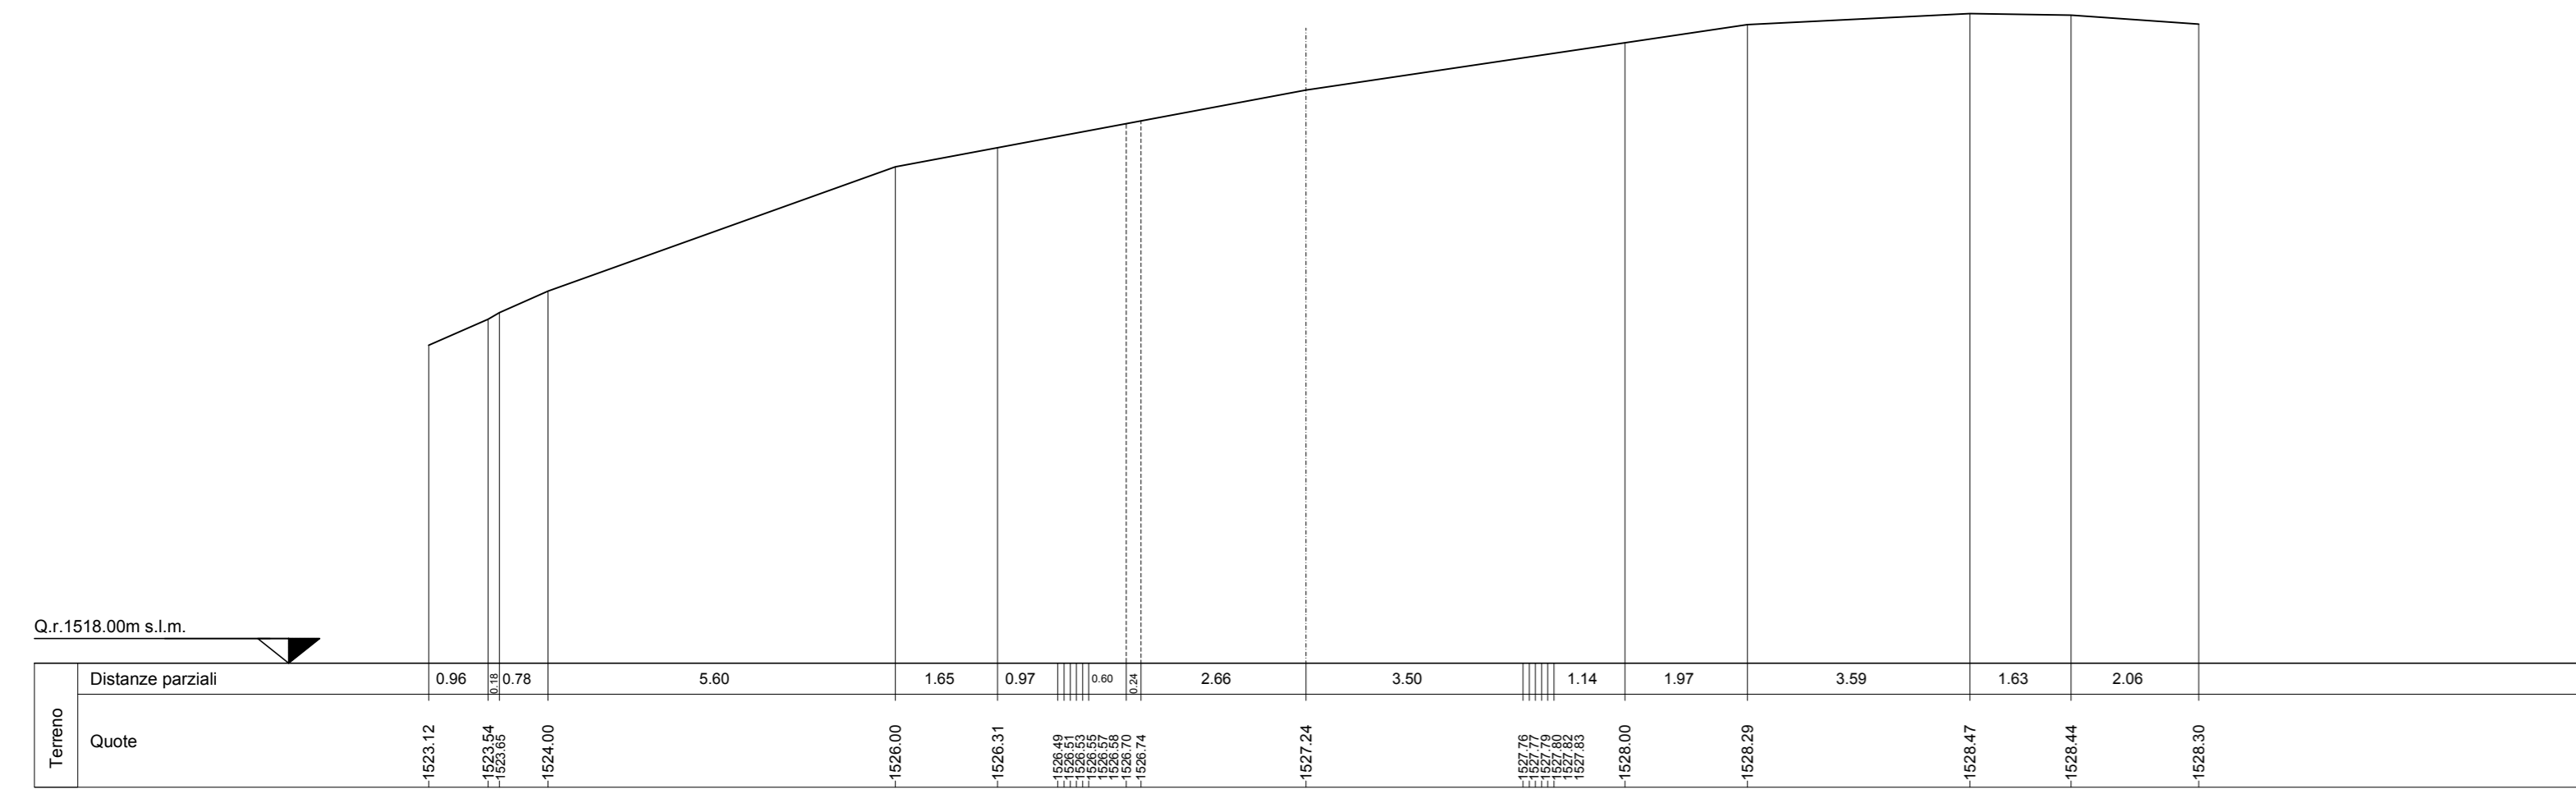


SEZIONI TRASVERSALI DI FATTO
 scala 1:200

SEZIONE N. 65

Asse strada 65
 PROGR. 3+164.00
 QP = 1516.83


HI 50.00 DA MET. 64 HI 50.00 A MET. 66

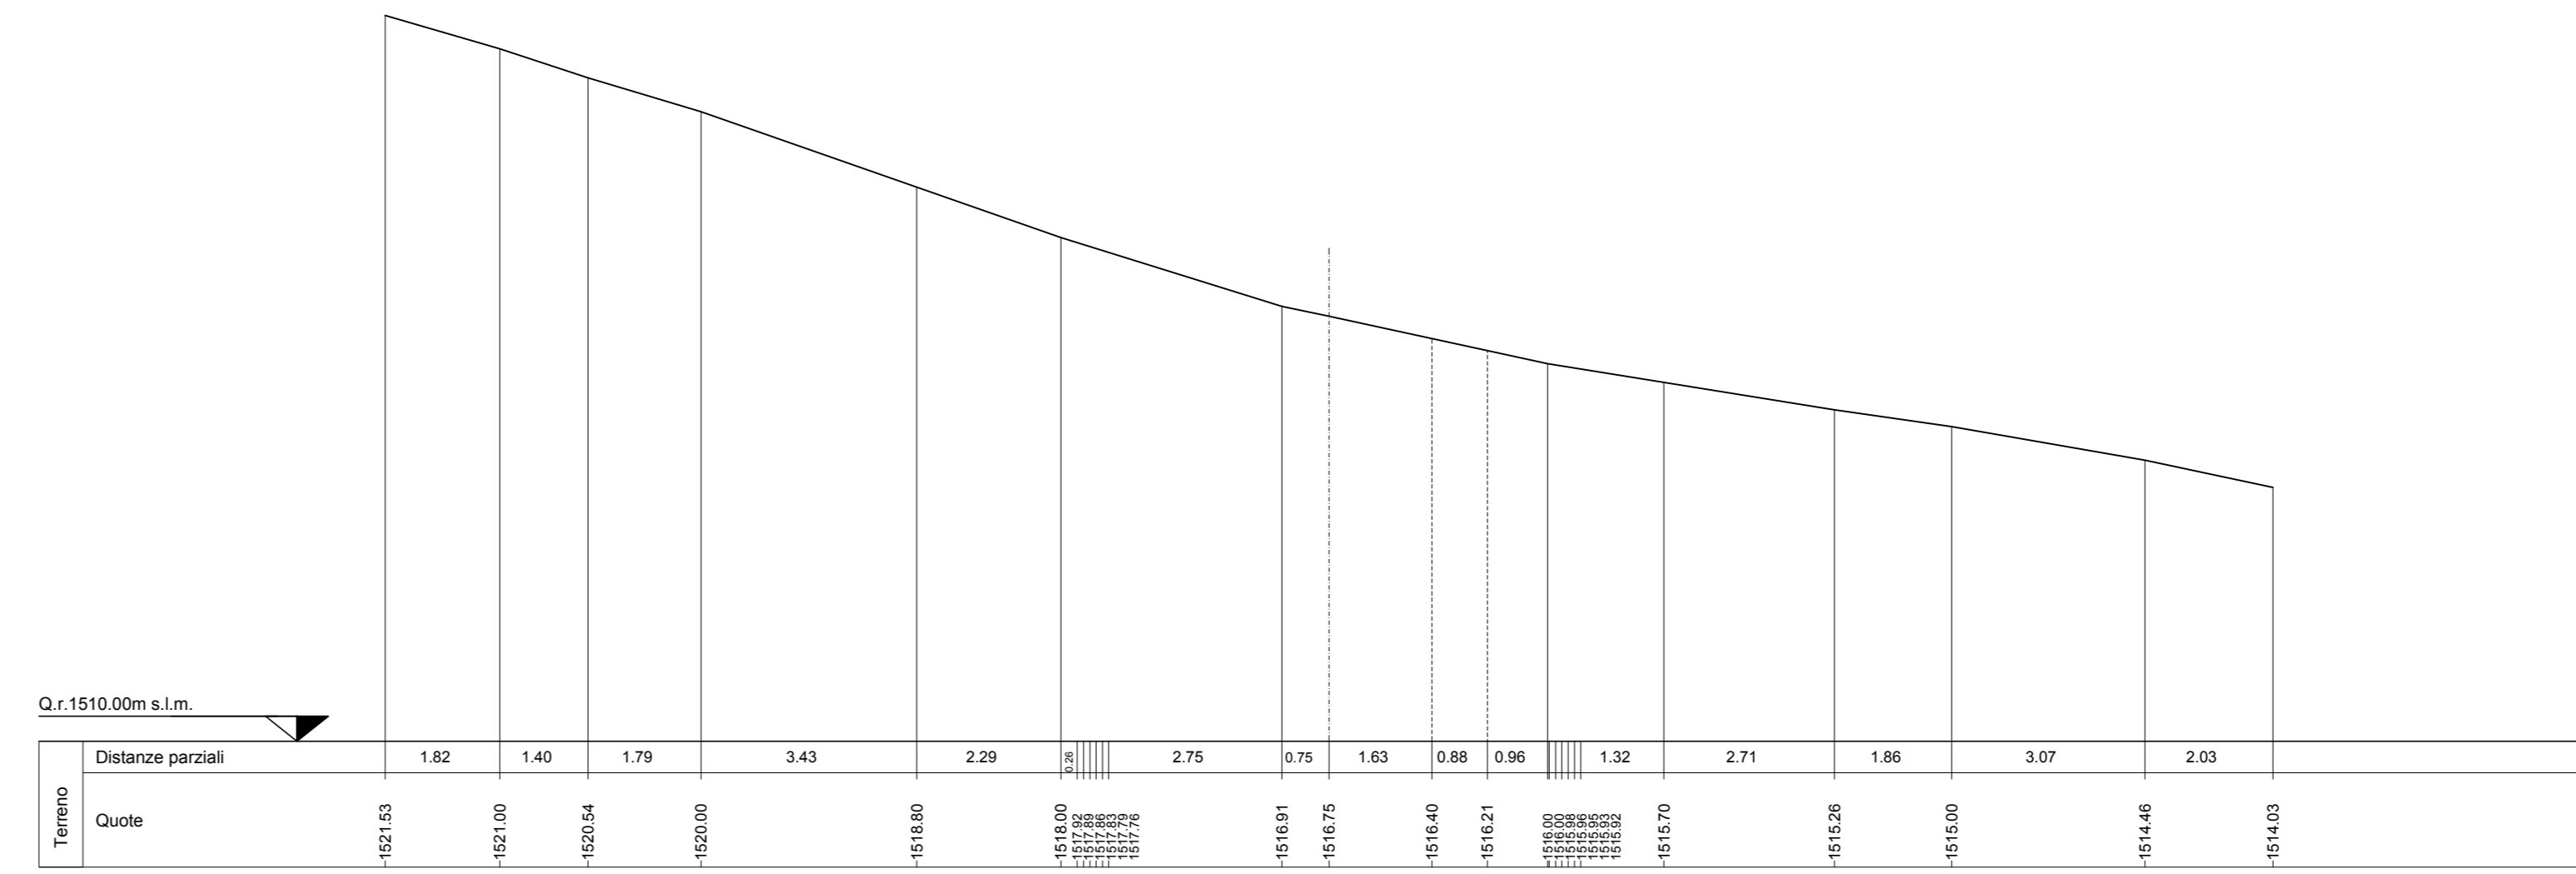

SEZIONE N. 63

Asse strada 63
 PROGR. 3+064.00
 QP = 1521.39


HI 50.00 DA MET. 62 HI 50.00 A MET. 64

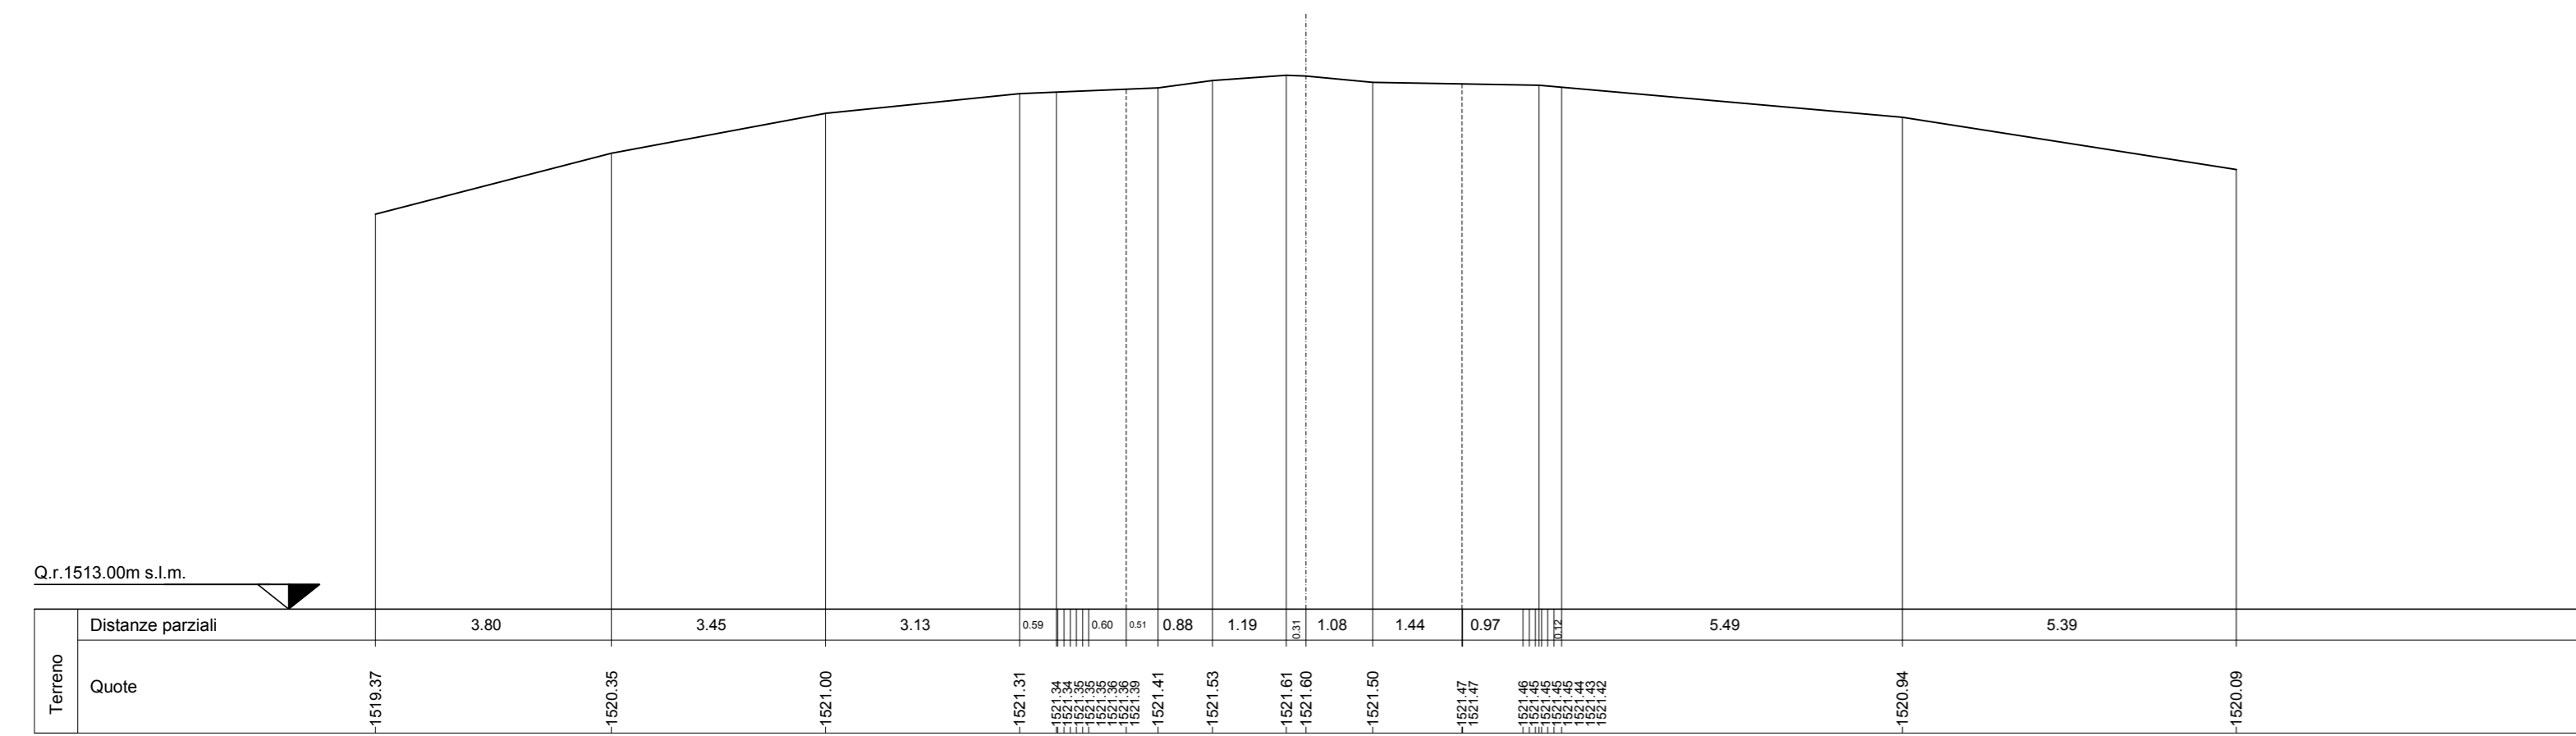

SEZIONE N. 66

Asse strada 66
 PROGR. 3+214.00
 QP = 1511.56


HI 50.00 DA MET. 65 HI 50.00 A MET. 67

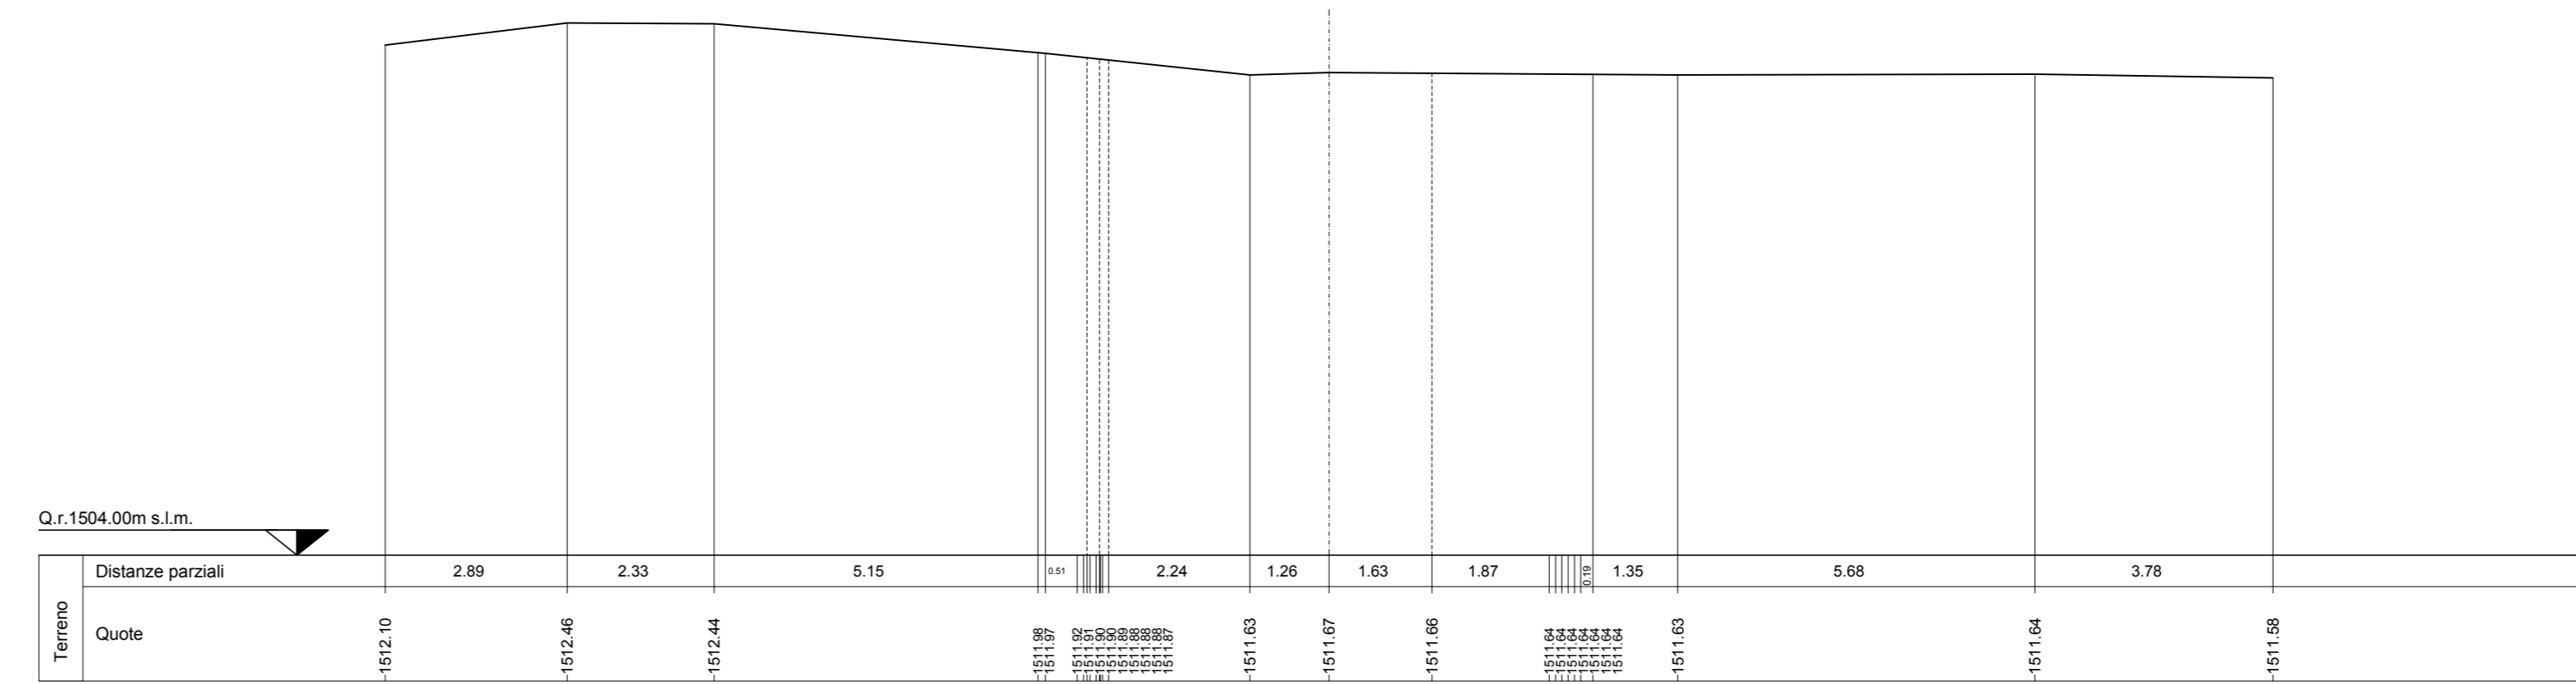

SEZIONE N. 64

Asse strada 64
 PROGR. 3+114.00
 QP = 1519.64


HI 50.00 DA MET. 63 HI 50.00 A MET. 65

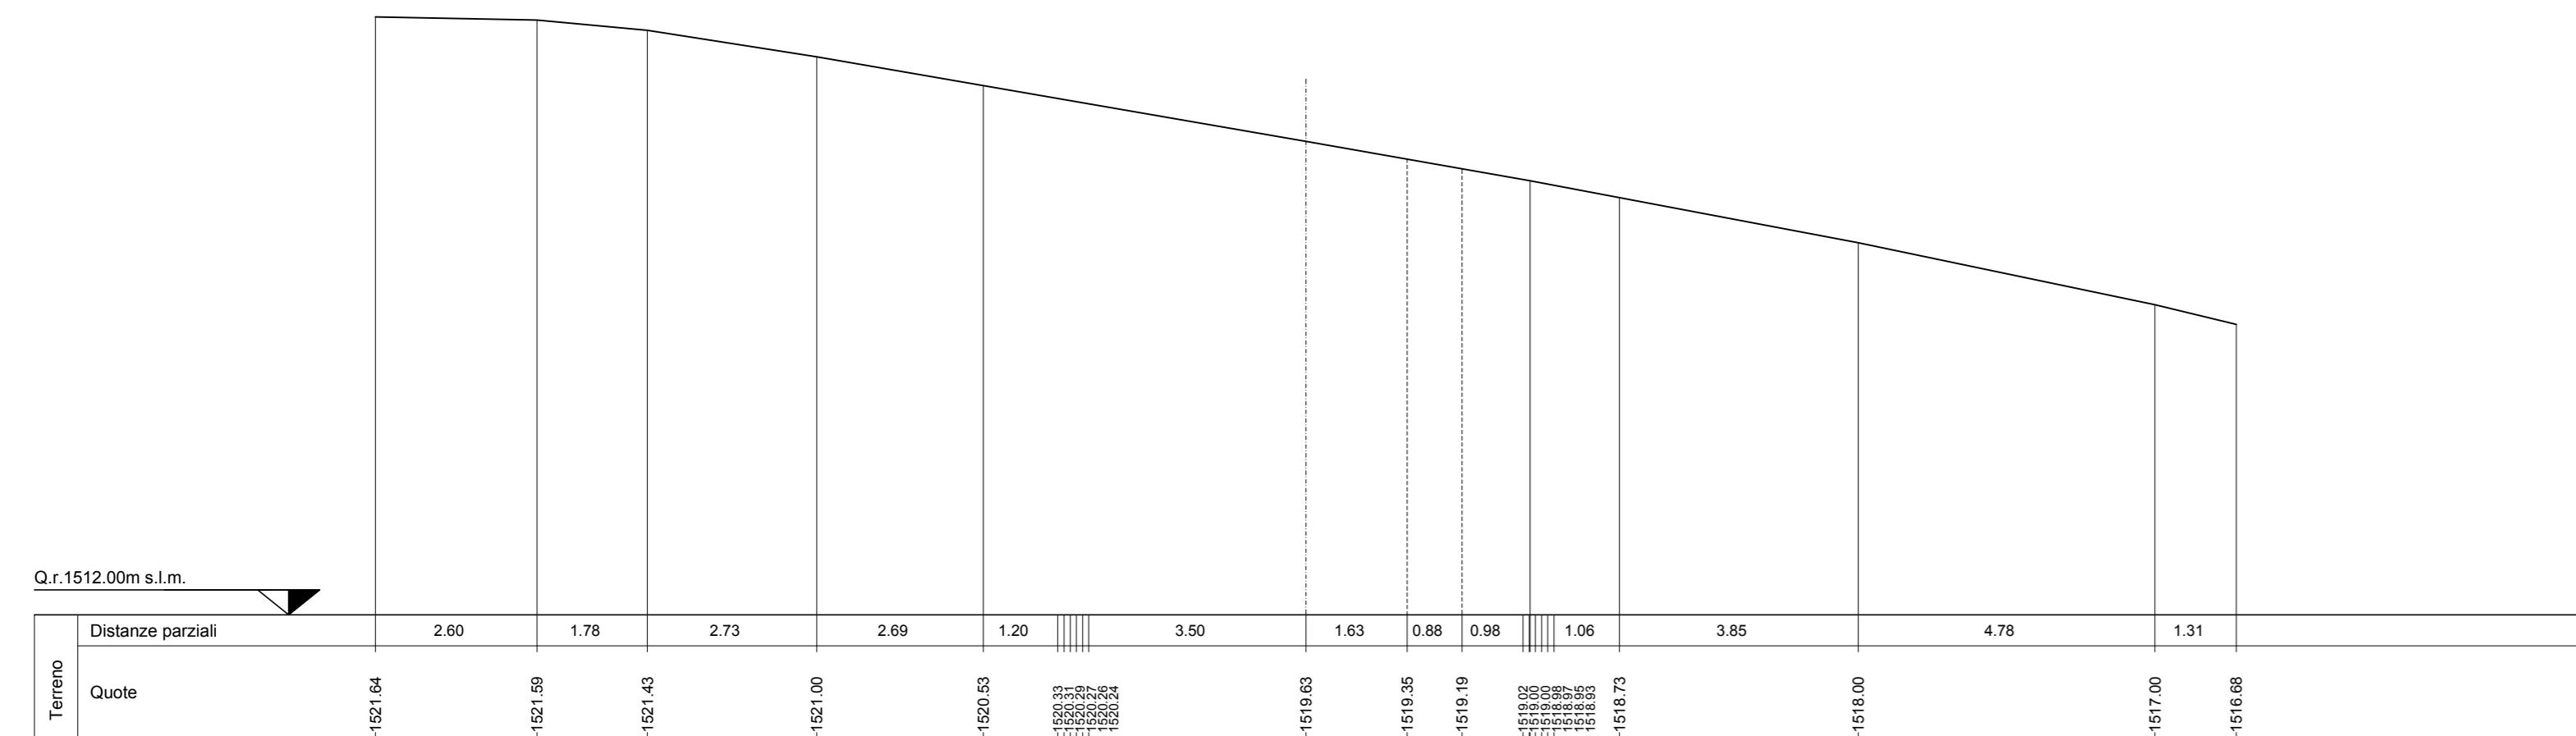

SEZIONE N. 67

Asse strada 67
 PROGR. 3+264.00
 QP = 1508.10

HI 50.00 DA MET. 66 HI 50.00 A MET. 68

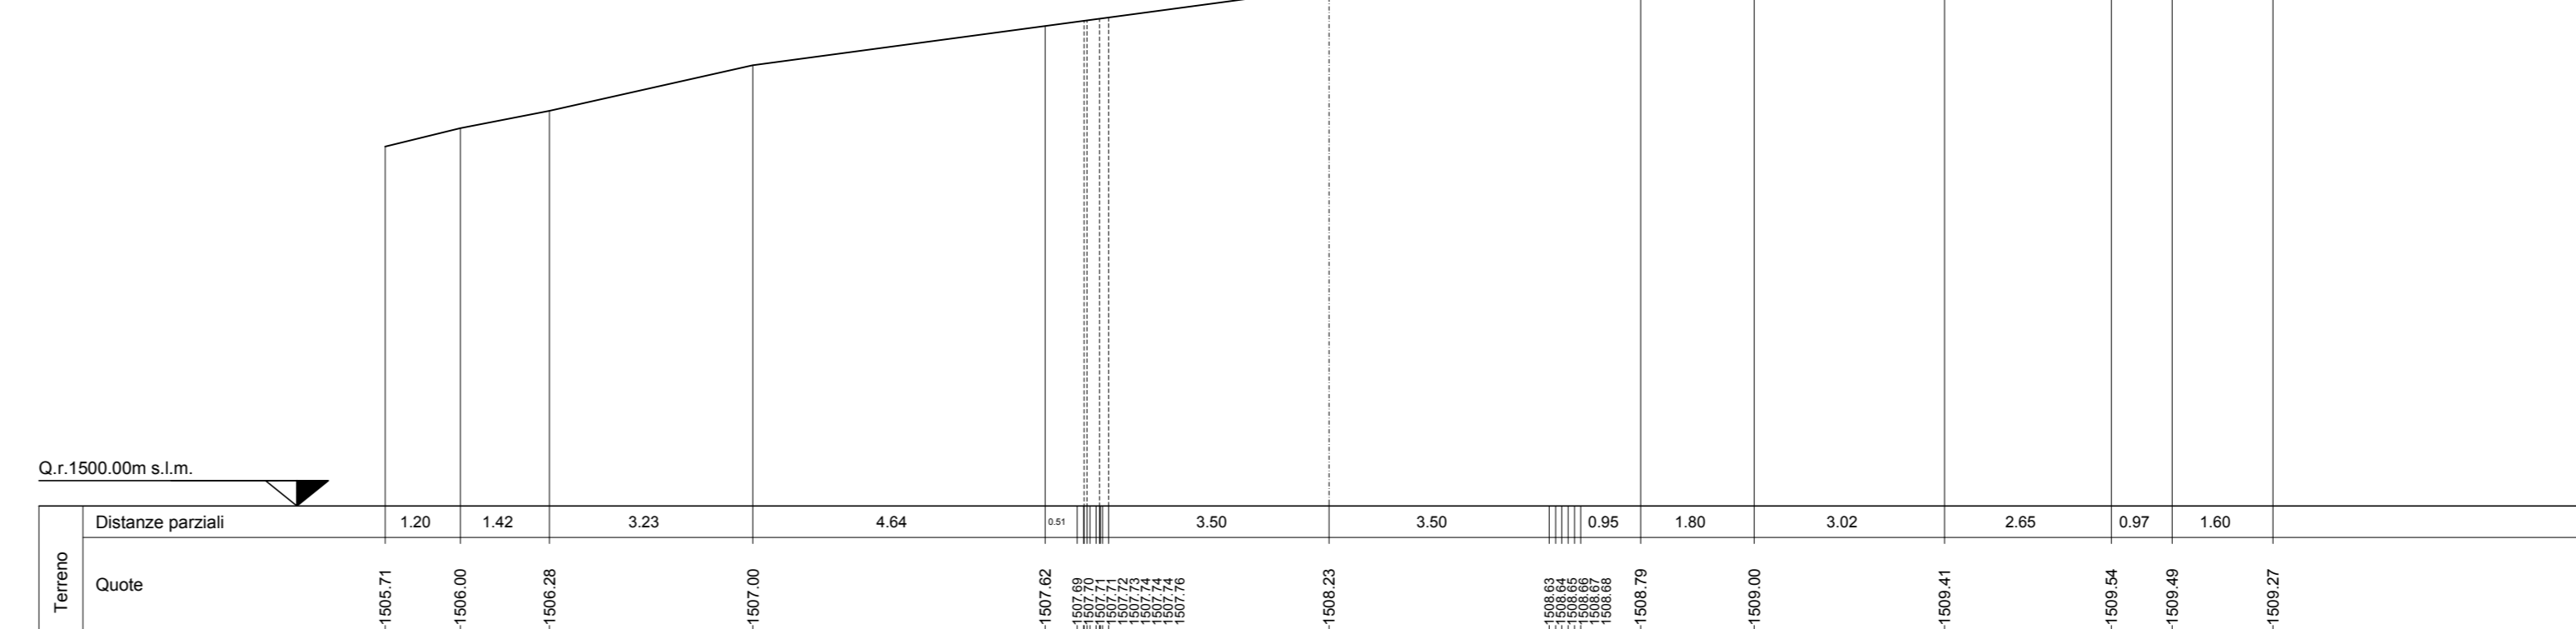

PARCO EOLICO
 MONTE GIAROLO



Sede Legale: via Aldo Moro n. 28
 25043, Breno (BS)
 P.IVA e C.F. 04324160987

Oggetto:
 STRADA DI ACCESSO TURBINE

Titolo:
 DA TURBINA 11 A TURBINA 23 - SEZIONI
 TRASVERSALI STATO DI FATTO 62 - 67

Il Progettista

Ing. Silvio Mario Bauducco

Data	Emis.	Aggiornamento	Data	Contr.	Data	Autor.
10/2022	MB	Emissione	10/2022	FO	10/2022	SMB

SCALA 1:200

OTTOBRE 2022

Commissa	Tip. Impianto	Fase Progetto	Disciplina	Tip. Doc.	Titolo	N. Ediz.	REV.
22100	EO	DE	C	D	12	0058	A

PROGETTAZIONE EDILE, AMBIENTALE, STRUTTURALE ED IMPIANTISTICA A CURA DI:

I Tecnici: Coord. gruppo progettazione
 Ing. Silvio Mario Bauducco
 Collaboratori:
 Geom. Benzonzi Manuel
 Per. Ing. Bissini Emanuele
 Ing. Cochino Felice
 Arch. Ostino Paolo
 Arch. Pelletti Martina



Sede Amministrativa via Marconelli, 23 20024 Moncalieri (TO)
 tel 011 8502413 - 011 8509970 e-mail: amministrazione@bautel.it
 Sede operativa Torino - via Marconelli, 23 20024 Moncalieri (TO)
 Sede operativa Genova - via Banderari, 24 16121 Genova (GE)

TUTTI I DIRITTI SONO RISERVATI - Questo documento è di proprietà esclusiva del progettista ed indicato ad quale si riserva ogni diritto. Permette questo documento non può essere copiato, riprodotto, comunicato o divulgato ad altri in qualsiasi maniera, nemmeno per fini sperimentali, senza autorizzazione scritta dallo stesso progettista.