


SEZIONI TRASVERSALI DI FATTO
scala 1:200

SEZIONE N. 68

Asse strada 68
PROGR. 3+314.00
QP = 1509.06


HI 50.00 DA MET. 67 HI 50.00 A MET. 69

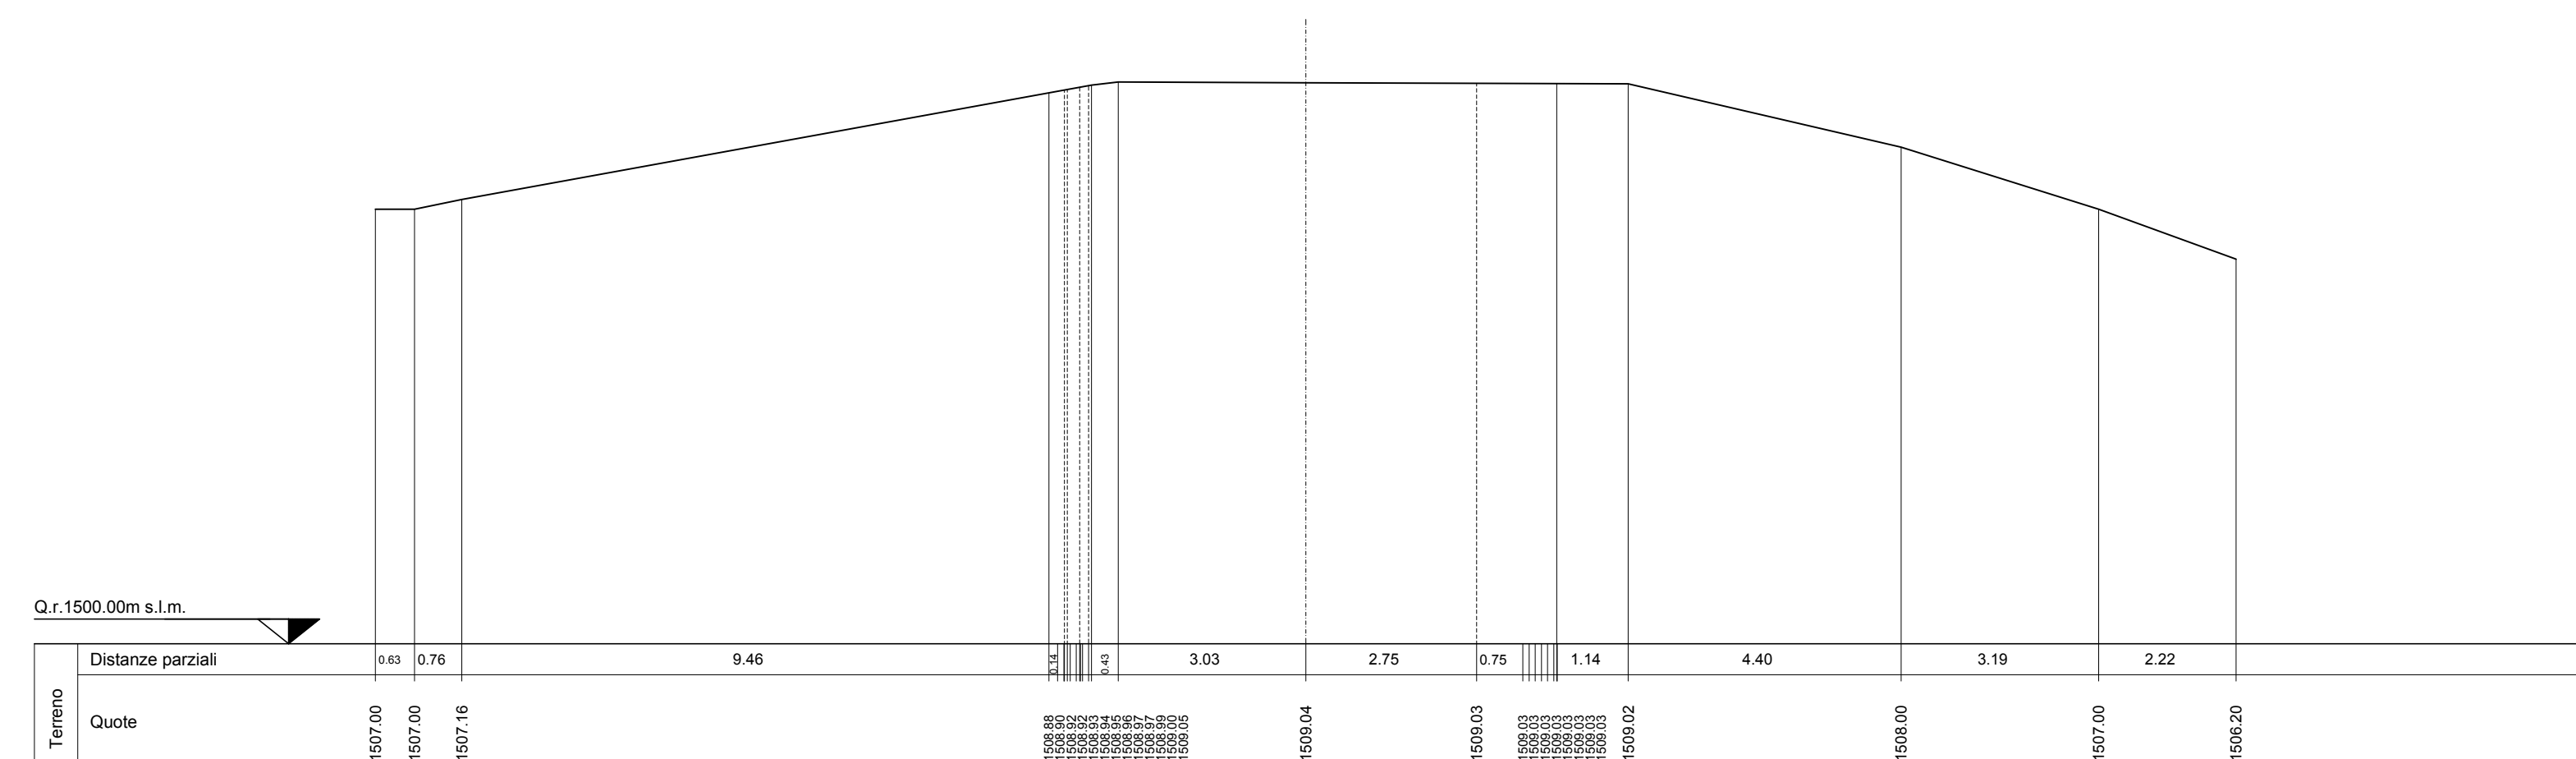

SEZIONE N. 71

Asse strada 71
PROGR. 3+404.00
QP = 1499.44


HI 50.00 DA MET. 70 HI 50.00 A MET. 72

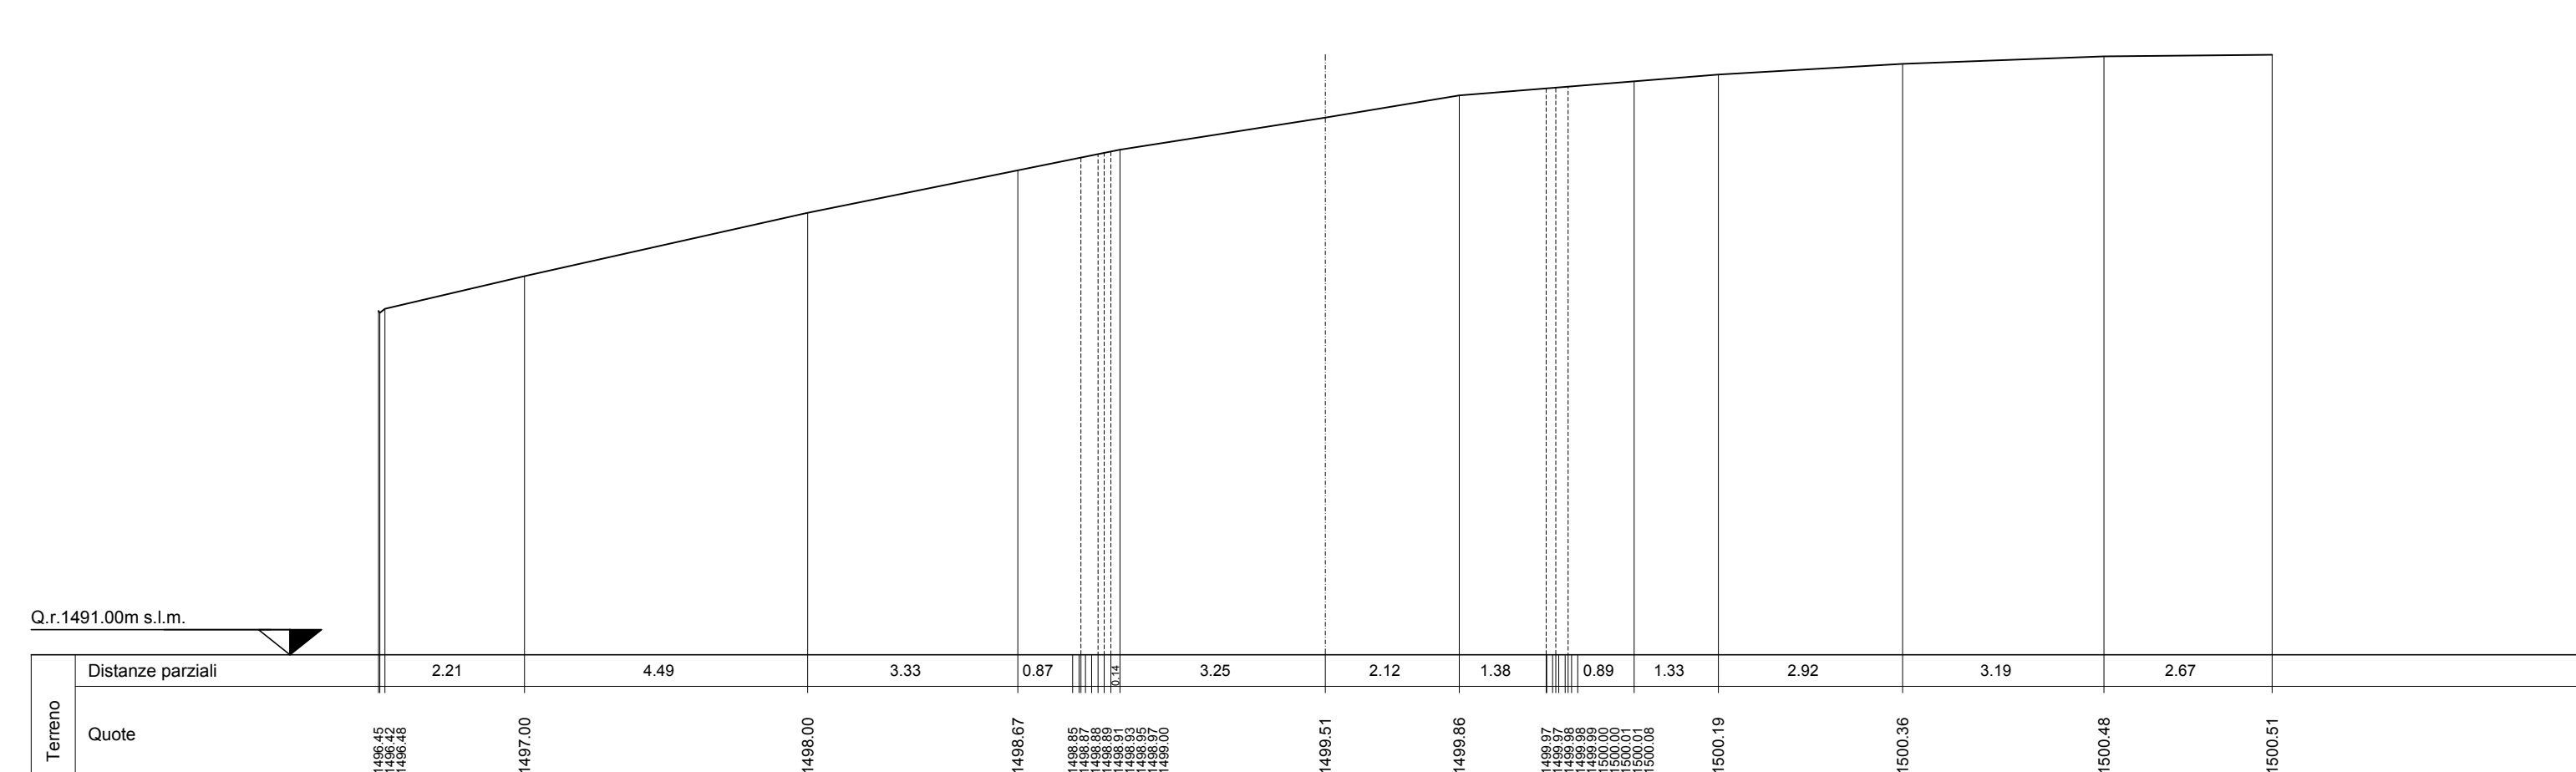

SEZIONE N. 69

Asse strada 69
PROGR. 3+364.00
QP = 1509.37


HI 50.00 DA MET. 68 HI 50.00 A MET. 70

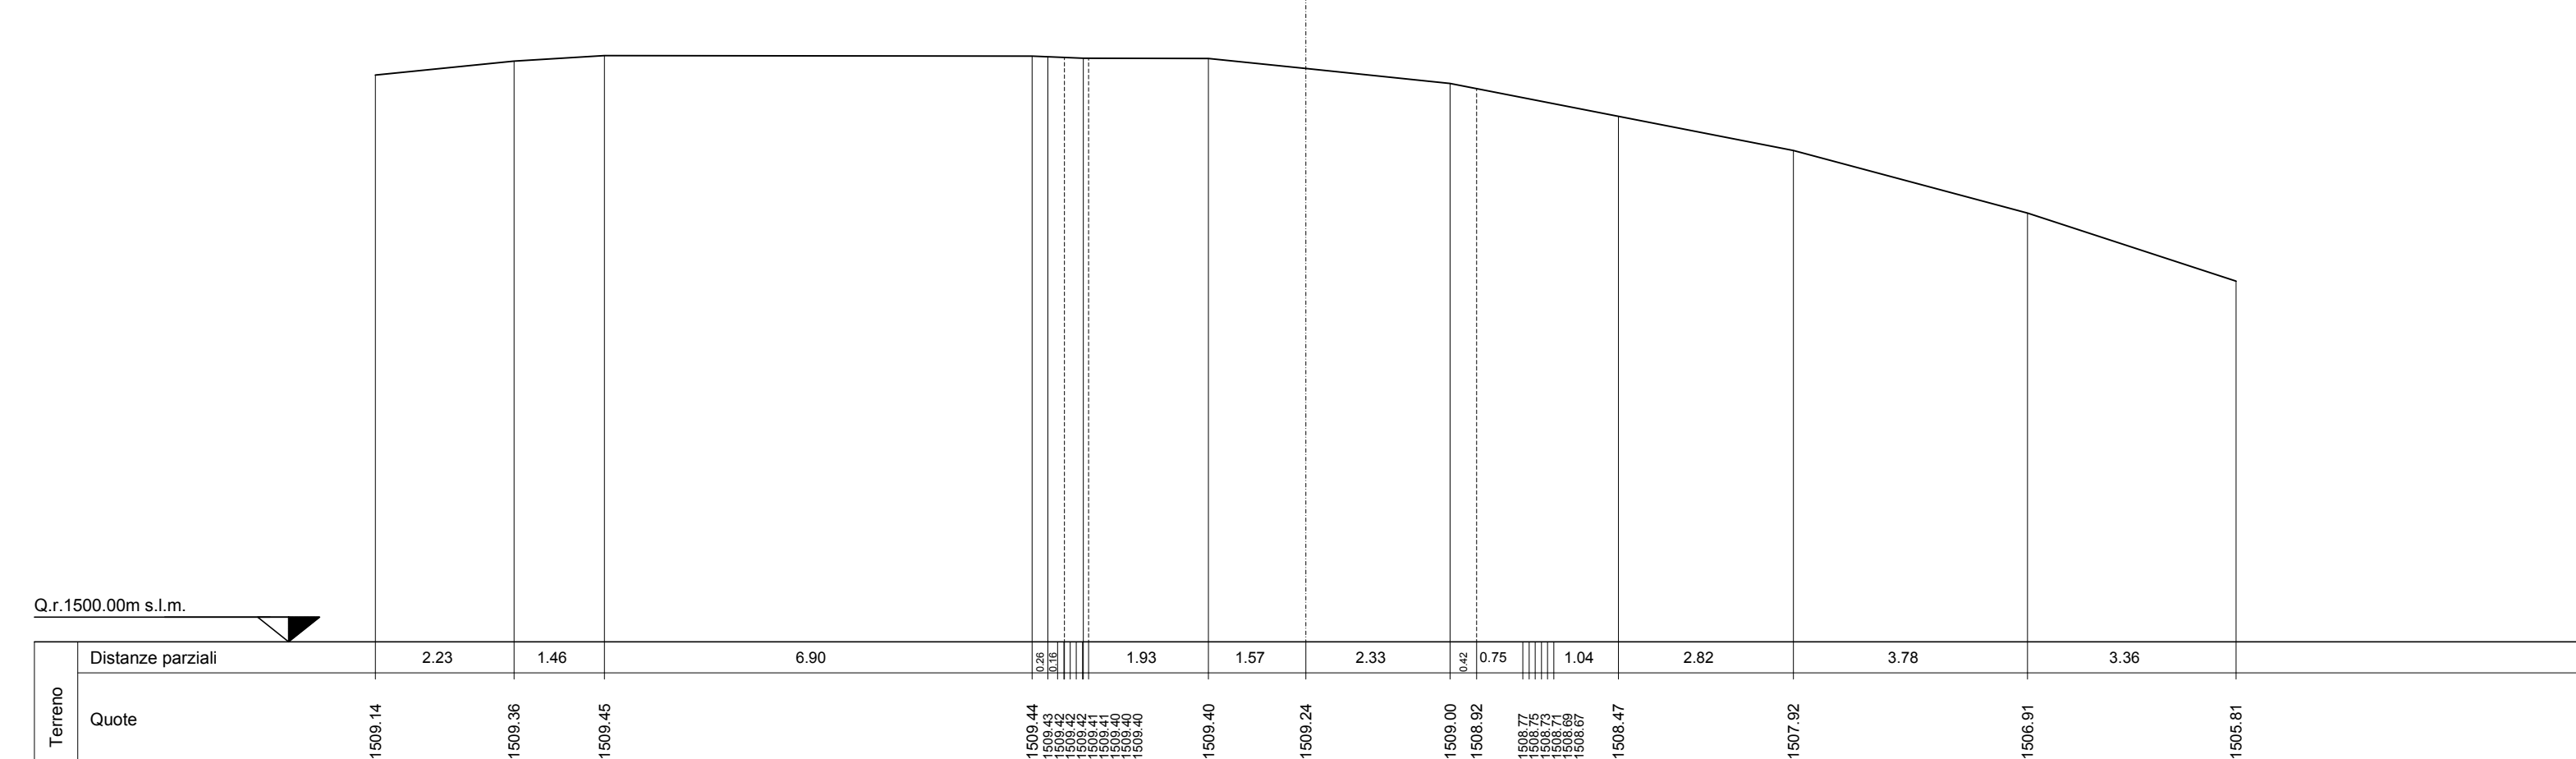

SEZIONE N. 72

Asse strada 72
PROGR. 3+514.00
QP = 1494.68


HI 50.00 DA MET. 71 HI 50.00 A MET. 73

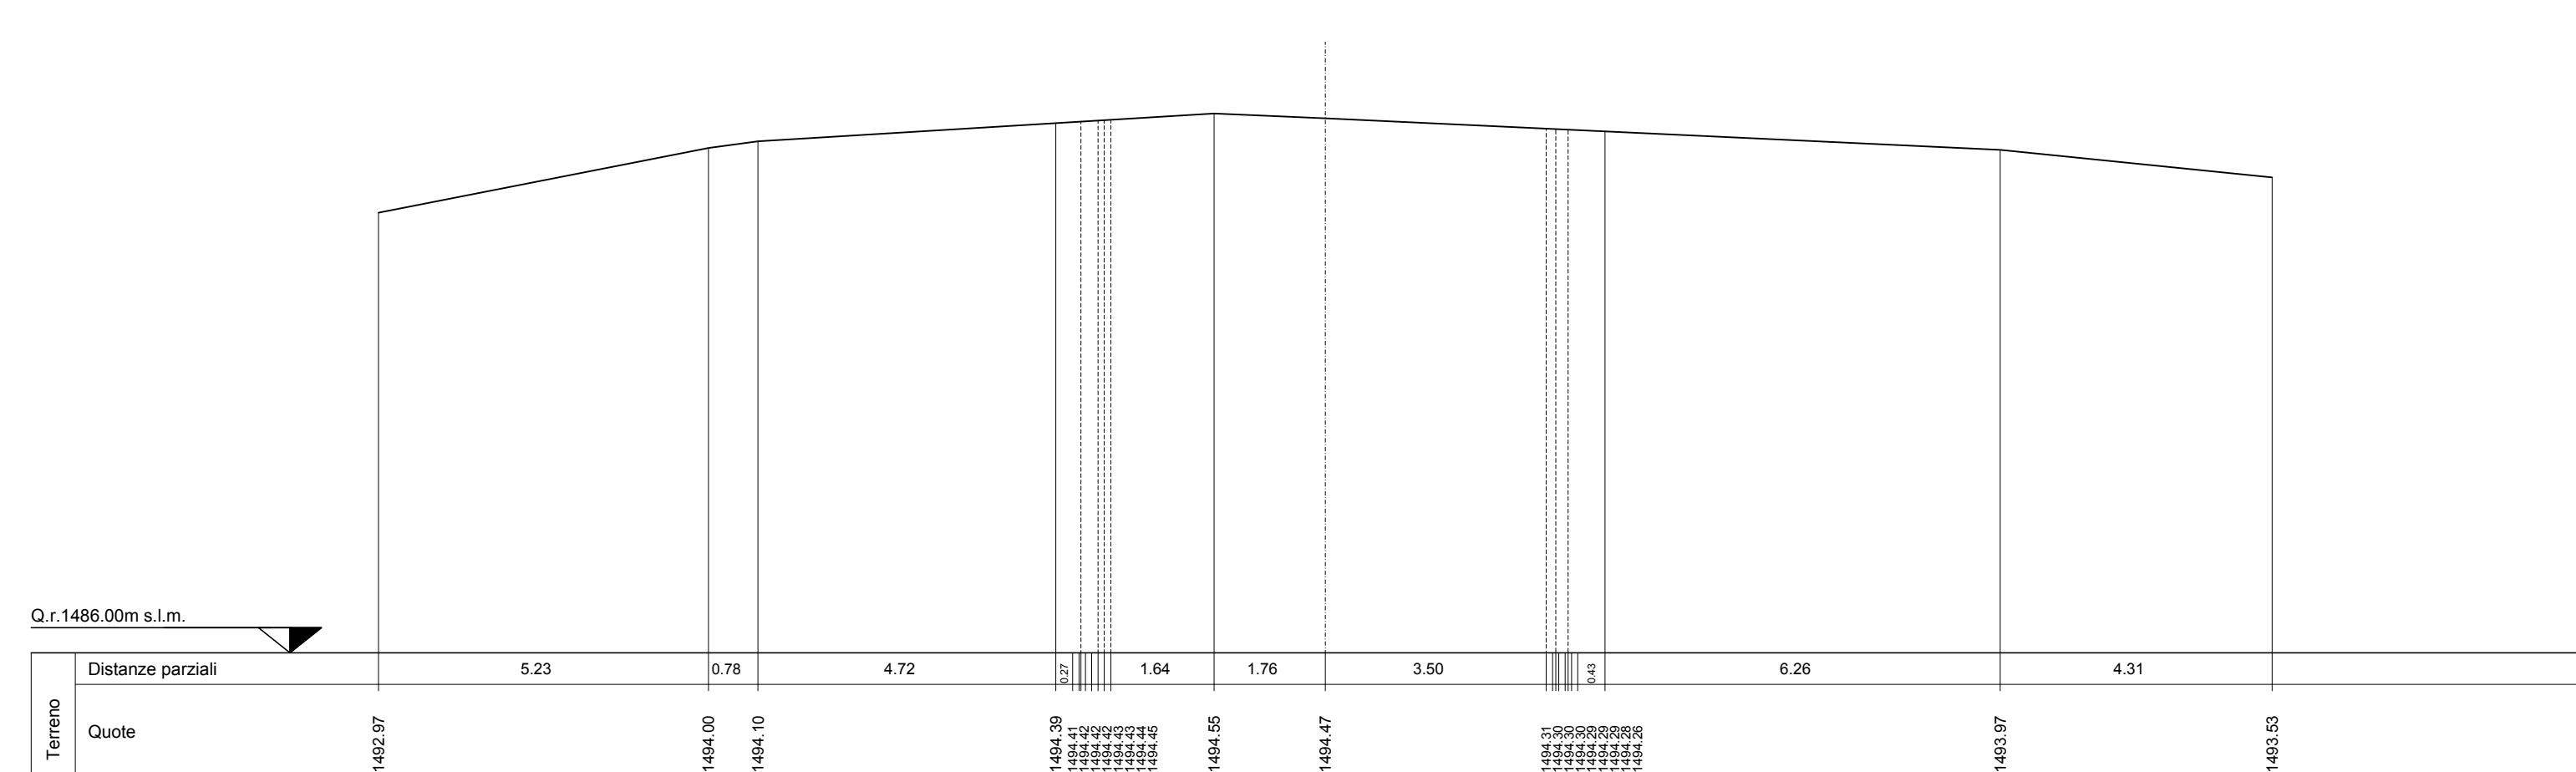

SEZIONE N. 70

Asse strada 70
PROGR. 3+414.00
QP = 1507.34


HI 50.00 DA MET. 69 HI 50.00 A MET. 71

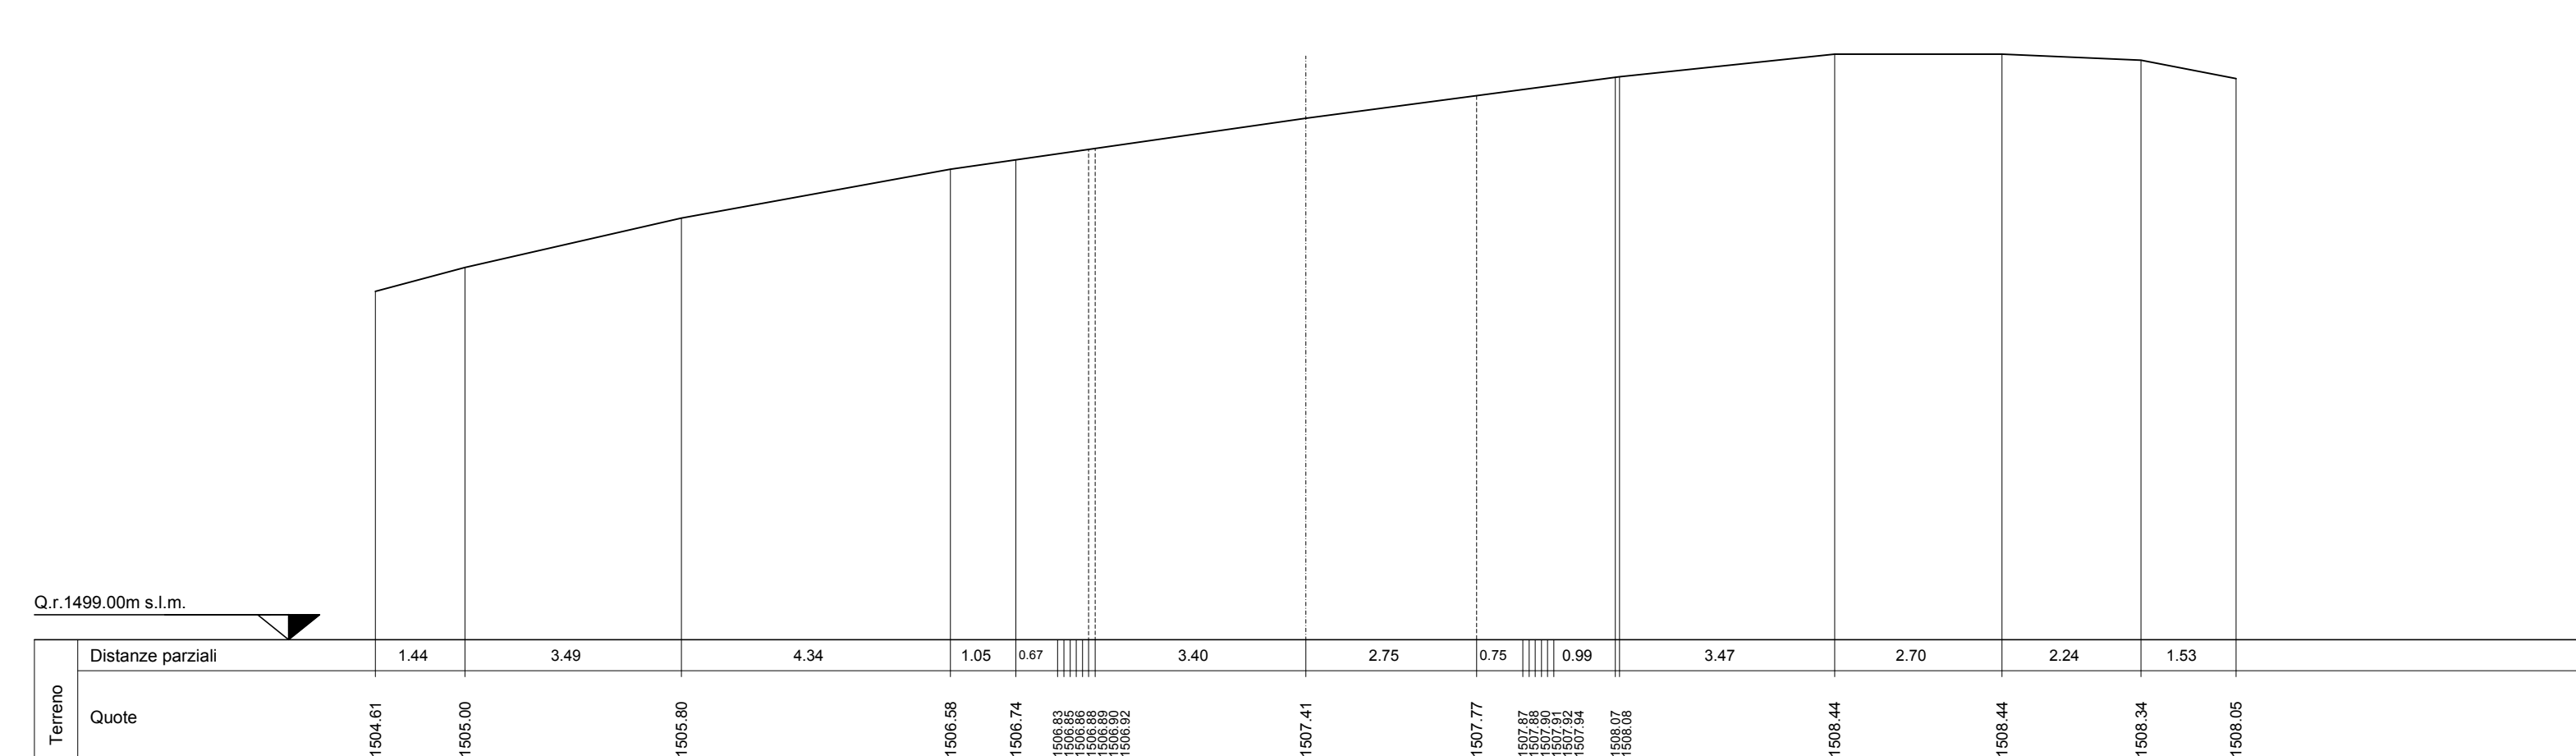

SEZIONE N. 73

Asse strada 73
PROGR. 3+564.00
QP = 1488.03

HI 50.00 DA MET. 72 HI 50.00 A MET. 74

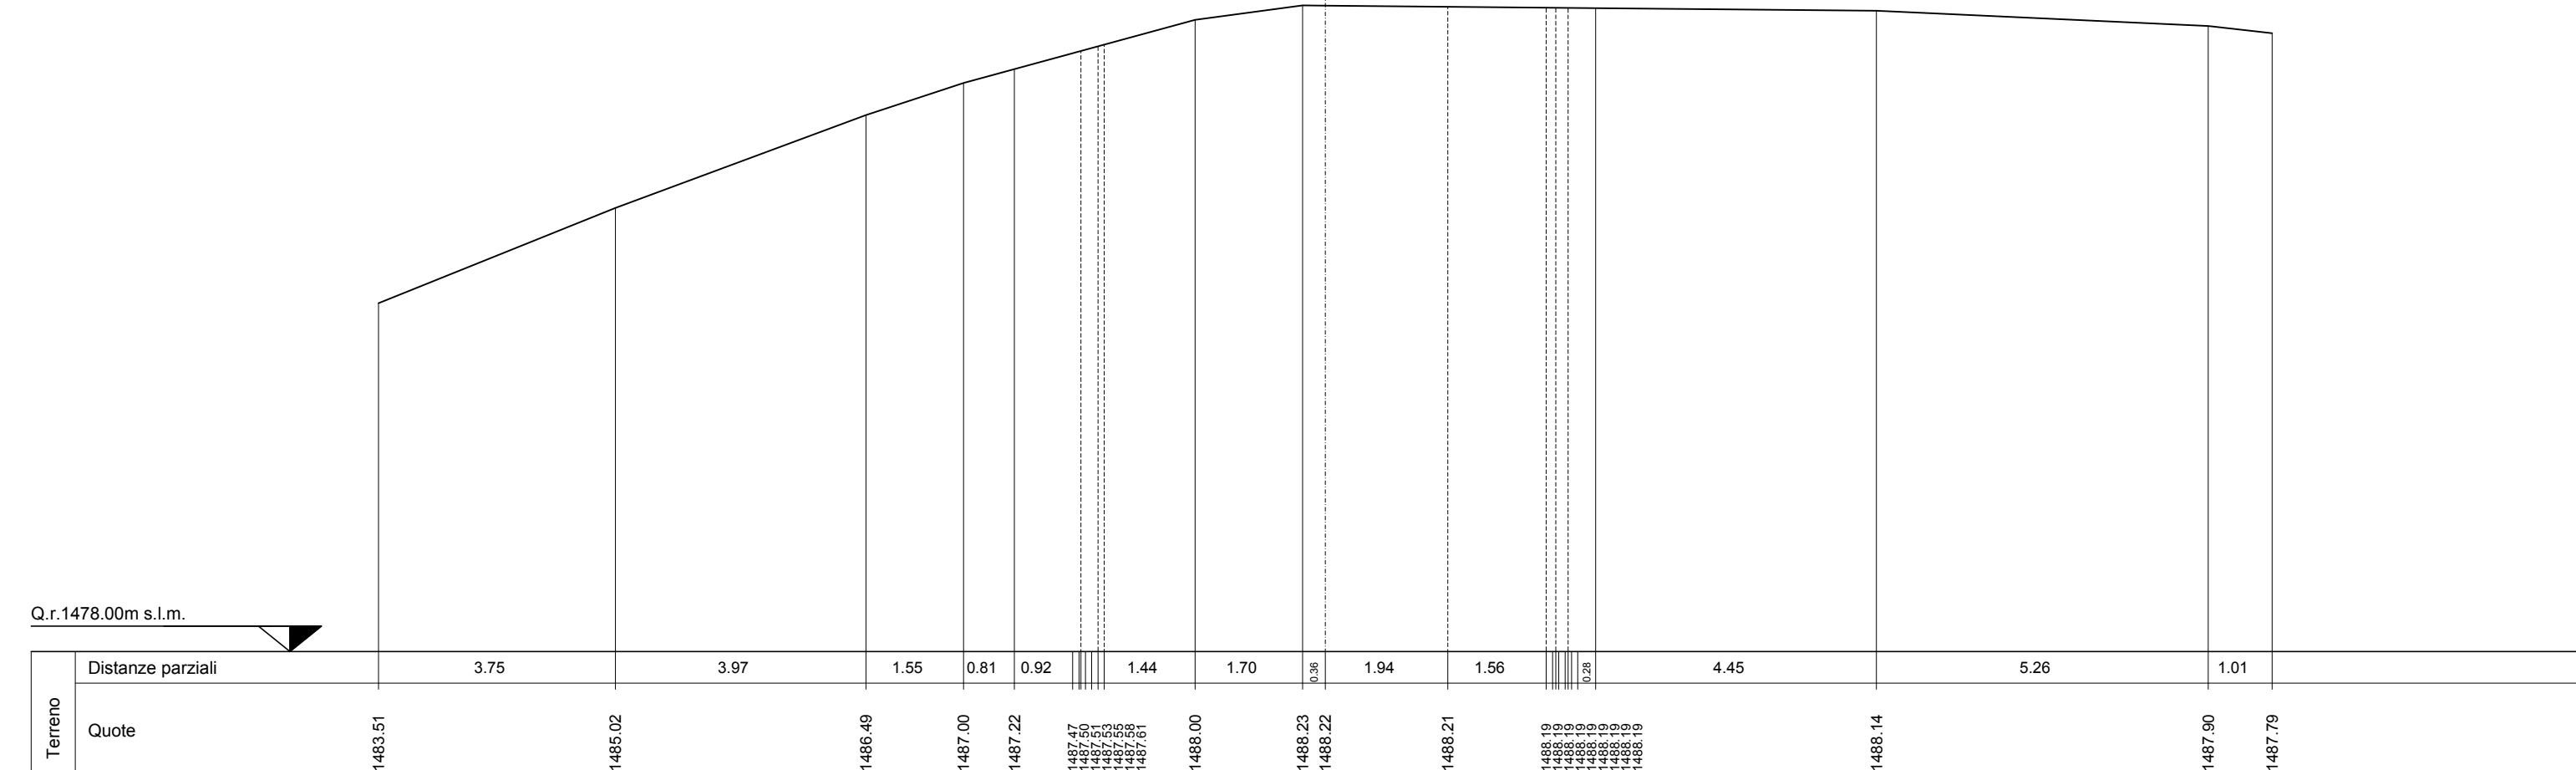

PARCO EOLICO
MONTE GIAROLO



Sede Legale: via Aldo Moro n. 28
25043, Breno (BS)
P.IVA e C.F. 04324160967

Oggetto:
STRADA DI ACCESSO TURBINE

Titolo:
DA TURBINA 11 A TURBINA 23 - SEZIONI
TRASVERSALI STATO DI FATTO 68 - 73

Il Progettista

Ing. Silvio Mario Bauducco

Data	Emis.	Aggiornamento	Data	Contr.	Data	Autor.
10/2022	MB	Emissione	10/2022	FO	10/2022	SMB

SCALA 1:200

OTTOBRE 2022

Commissa	Tip. Impianto	Fase Progetto	Disciplina	Tip. Doc.	Titolo	N. Elab.	REV
22100	EO	DE	C	D	12	0059	A

PROGETTAZIONE EDILE, AMBIENTALE, STRUTTURALE ED IMPIANTISTICA A CURA DI:

Coord. gruppo di progettazione
Ing. Silvio Mario Bauducco

Collaboratori:
Geom. Benzioni Manuel
Per. Ing. Bissin Emanuele
Ing. Occhiuto Felice
Arch. Ostino Paolo
Arch. Pelletti Martina



Sede Amministrativa via Marzocchi, 23 20024 Moncalieri (TO)
tel 011 892413 - 011 6099910 e-mail: amministrazione@bautel.it
Sede operativa Torino - via Marzocchi, 23 20024 Moncalieri (TO)
Sede operativa Genova - via Sanderani, 24 16121 Genova (GE)

File: C:\msd\corretto.dwg
TUTTI I DIRITTI SONO RISERVATI - Questo documento è di proprietà esclusiva del progettista ed indicato sul quale si hanno ogni diritto. Permetto questo documento non può essere copiato, riprodotto, comunicato o divulgato ad altri in qualsiasi maniera, nemmeno per fini sperimentali, senza autorizzazione scritta dallo stesso progettista.