


SEZIONI TRASVERSALI DI FATTO
scala 1:200

SEZIONE N. 81

Asse strada 81
PROGR. 3+964.00
QP = 1508.04


HF 50.00 da MET. 80 ← → HF 50.00 a MET. 82

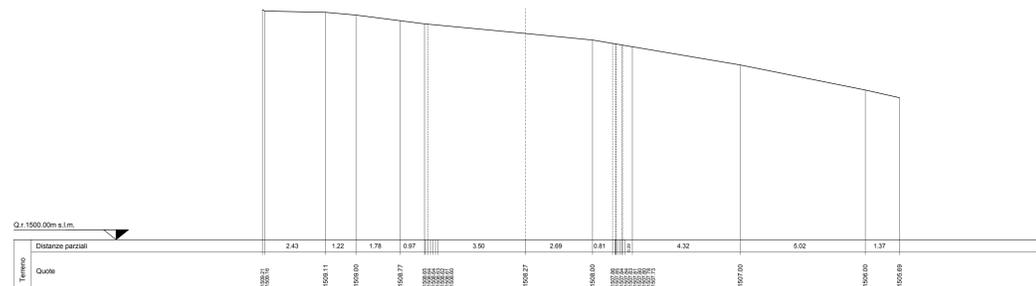

SEZIONE N. 84

Asse strada 84
PROGR. 4+114.00
QP = 1533.32


HF 50.00 da MET. 83 ← → HF 50.00 a MET. 85

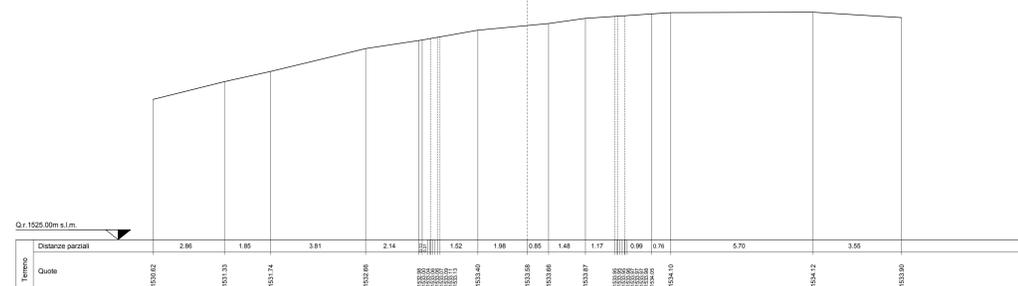

SEZIONE N. 82

Asse strada 82
PROGR. 4+014.00
QP = 1512.95


HF 50.00 da MET. 81 ← → HF 50.00 a MET. 83

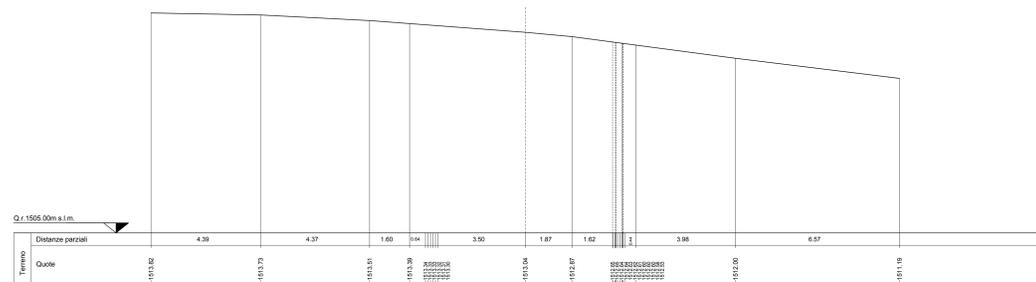

SEZIONE N. 85

Asse strada 85
PROGR. 4+164.00
QP = 1543.54


HF 50.00 da MET. 84 ← → HF 50.00 a MET. 86

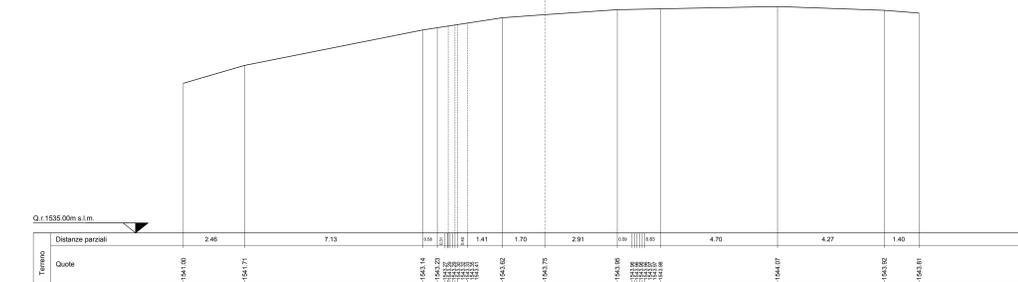

SEZIONE N. 83

Asse strada 83
PROGR. 4+064.00
QP = 1526.40


HF 50.00 da MET. 82 ← → HF 50.00 a MET. 84

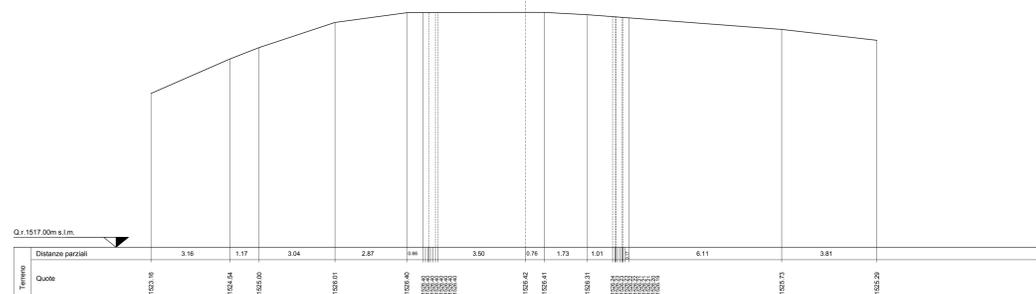

SEZIONE N. 86

Asse strada 86
PROGR. 4+214.00
QP = 1545.93

HF 50.00 da MET. 85 ← → HF 50.00 a MET. 87

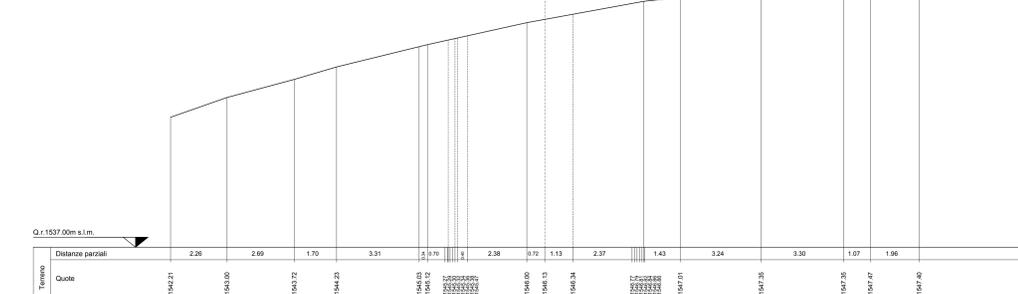

PARCO EOLICO
MONTE GIAROLO



Sede Legale: via Aldo Moro n. 28
25043, Breno (BS)
P.IVA e C.F. 04324160987

Oggetto:
STRADA DI ACCESSO TURBINE

Titolo:
DA TURBINA 11 A TURBINA 23 - SEZIONI
TRASVERSALI STATO DI FATTO 81 - 86

Il Progettista

Ing. Silvio Mario Bauducco

Data	Emis.	Aggiornamento	Data	Contr.	Data	Autor.
10/2022	MB	Emissione	10/2022	FO	10/2022	SMB

SCALA 1:200

OTTOBRE 2022

Commissa	Tip. Impianto	Fase Progetto	Disciplina	Tip. Doc.	Titolo	N. Ediz.	REV.
22100	EO	DE	C	D	12	0061	A

PROGETTAZIONE EDILE, AMBIENTALE, STRUTTURALE ED IMPIANTISTICA A CURA DI:

I Tecnici: Coord. gruppo progettazione
Ing. Silvio Mario Bauducco

Collaboratori:
Geom. Benzioni Manuel
Per. Ing. Bissini Emanuele
Ing. Cocchiato Franco
Arch. Ostino Paolo
Arch. Pelletti Martina



Sede Amministrativa via Marconelli, 23 20024 Moncalieri (TO)
tel 011 8924113 - 011 6099910 e-mail: amministrazione@bautel.it
Sede operativa Torino - via Marconelli, 23 20024 Moncalieri (TO)
Sede operativa Genova - via Sanderani, 24 16121 Genova (GE)

TUTTI I DIRITTI SONO RISERVATI - Questo documento è di proprietà esclusiva del progettista ed indicato su quale è in nome ogni diritto. Permetto questo documento non può essere copiato, riprodotto, comunicato o divulgato ad altri in qualsiasi maniera, nemmeno per fini sperimentali, senza autorizzazione scritta dallo stesso progettista.