


SEZIONI TRASVERSALI DI FATTO
scala 1:200


SEZIONE N. 92

Asse strada 92
PROGR. 4+493.00
QP = 1504.95

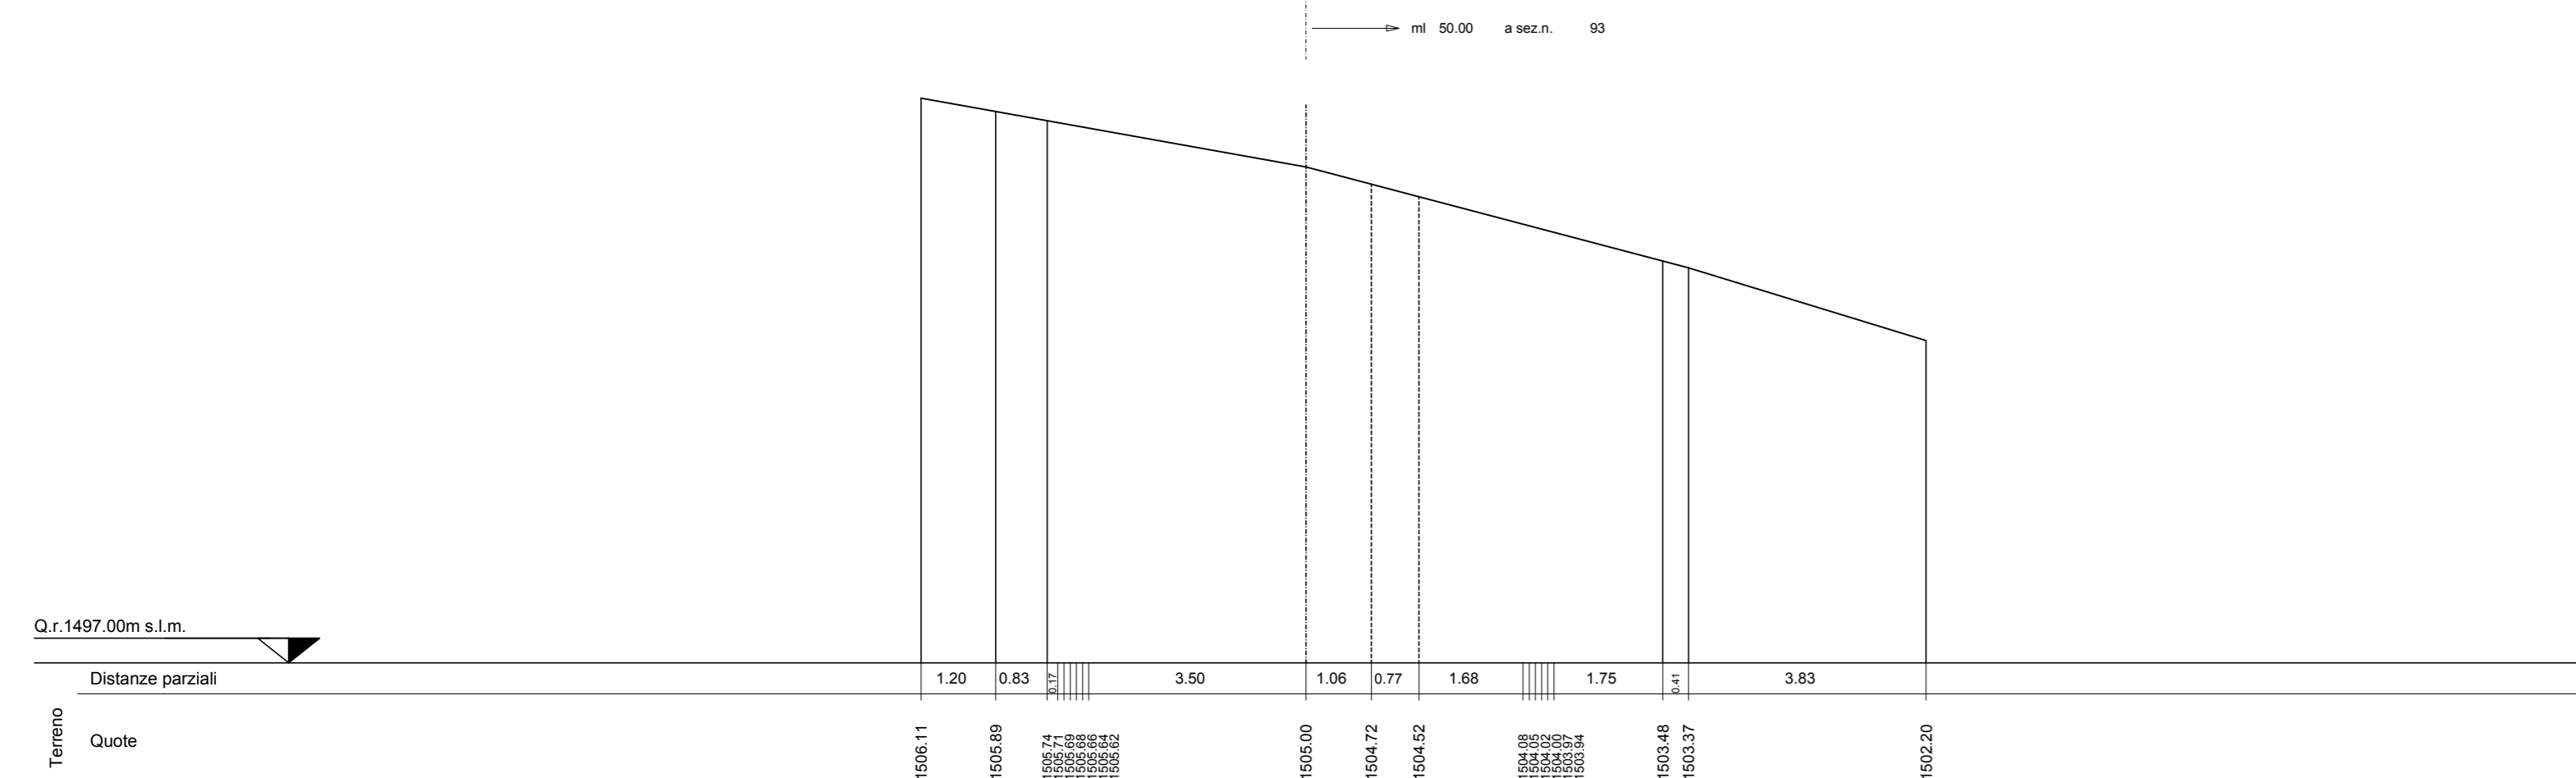


SEZIONE N. 93

Asse strada 93
PROGR. 4+543.00
QP = 1500.46

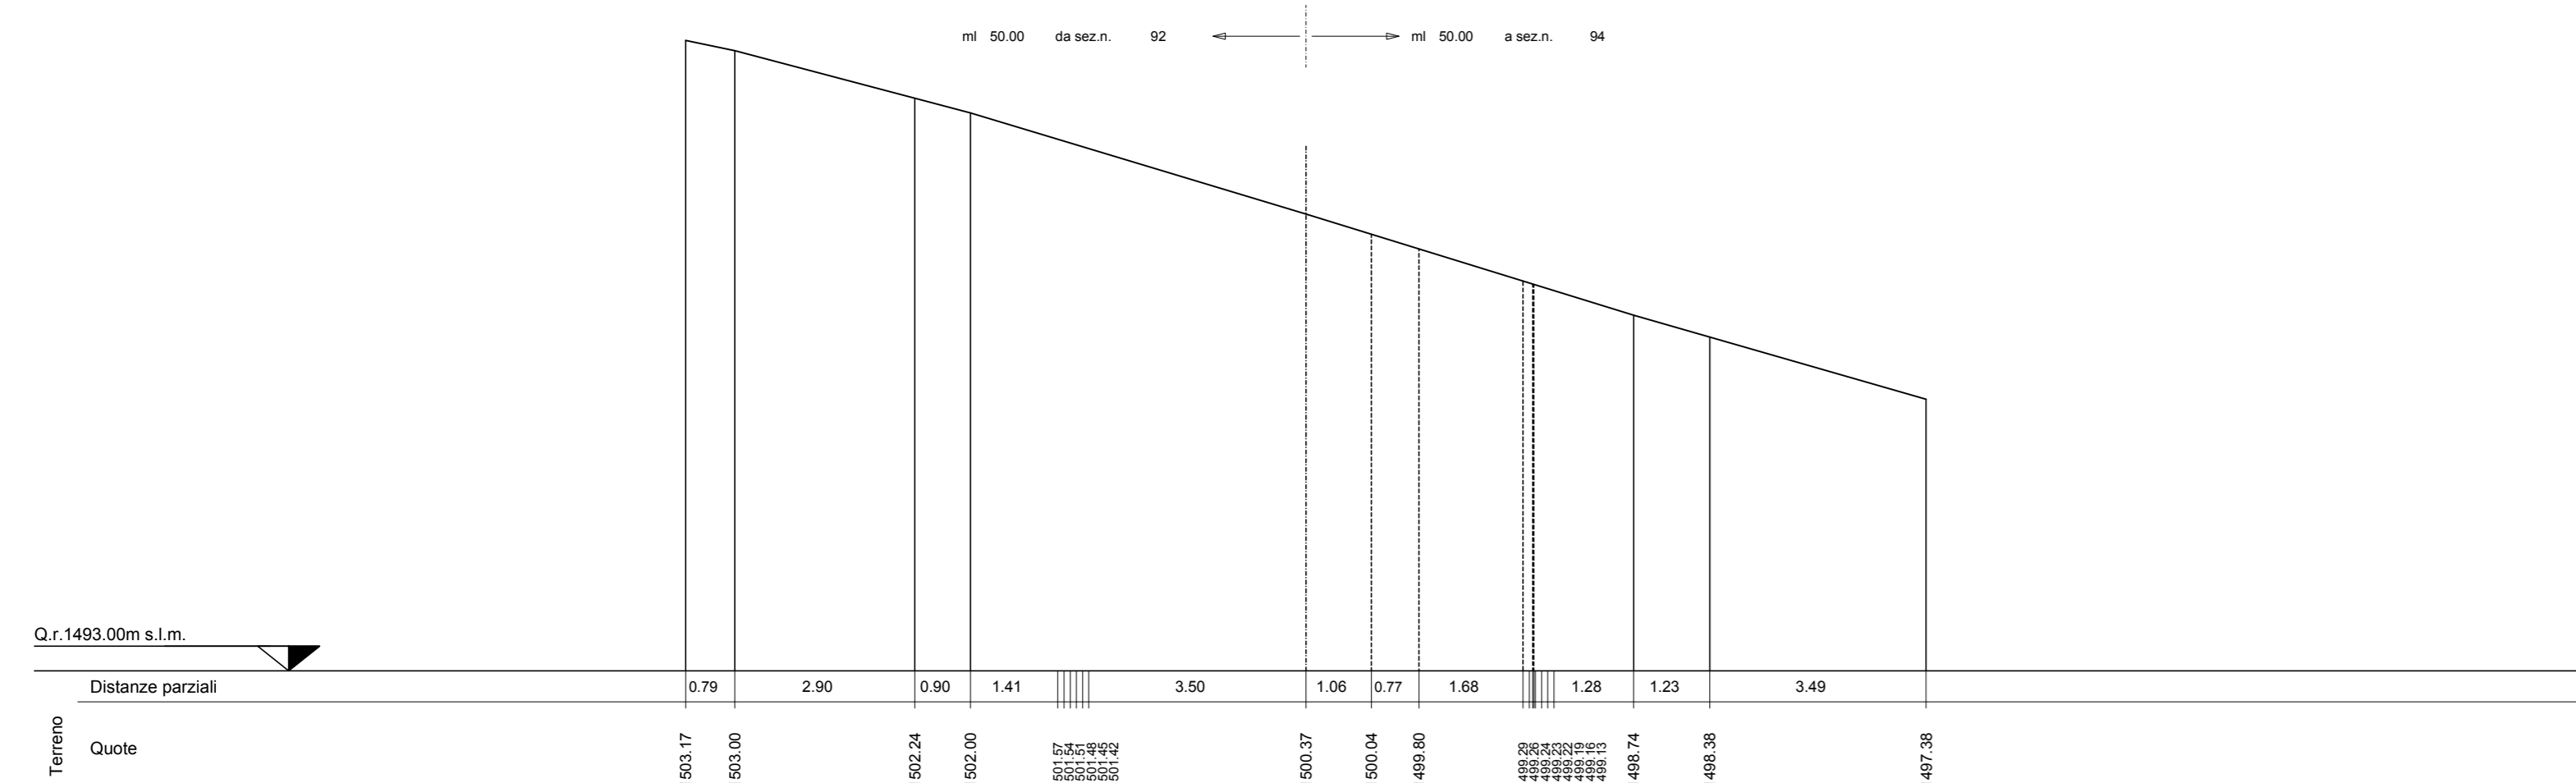


SEZIONE N. 94

Asse strada 94
PROGR. 4+593.00
QP = 1499.64

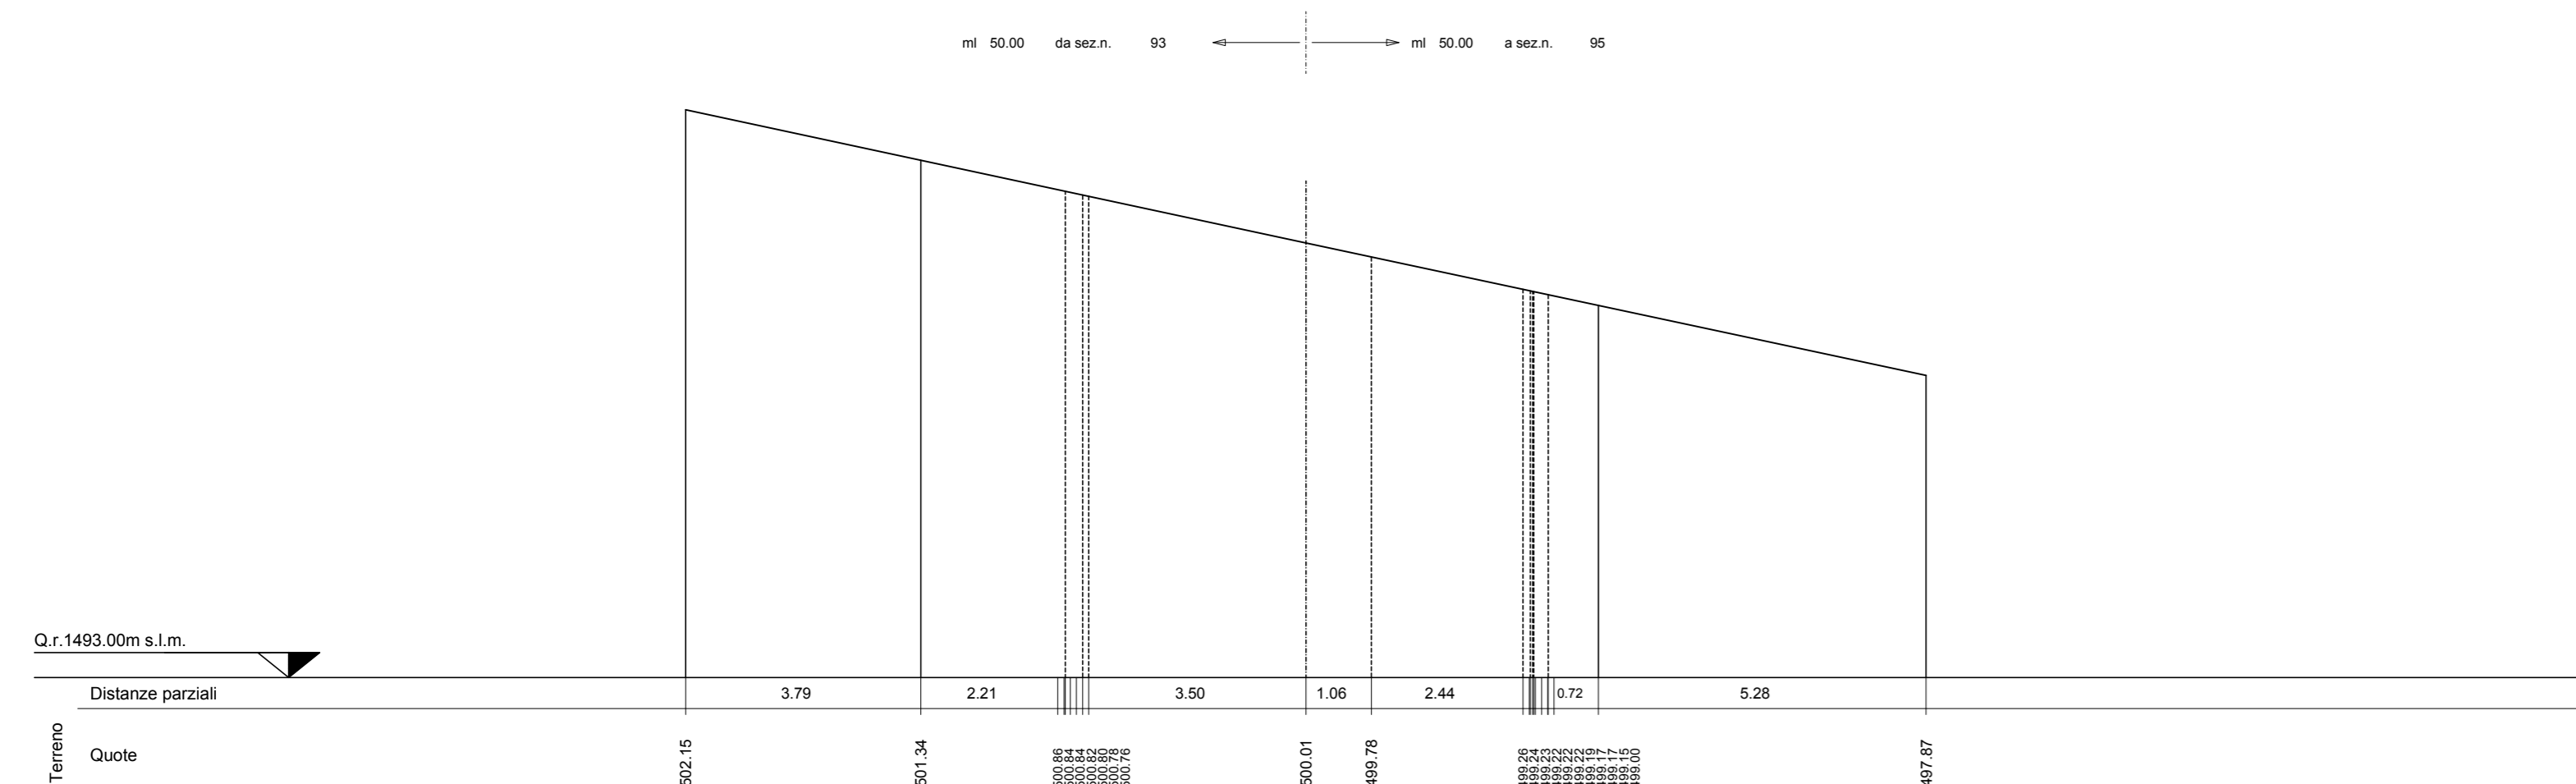


SEZIONE N. 95

Asse strada 95
PROGR. 4+643.00
QP = 1503.20

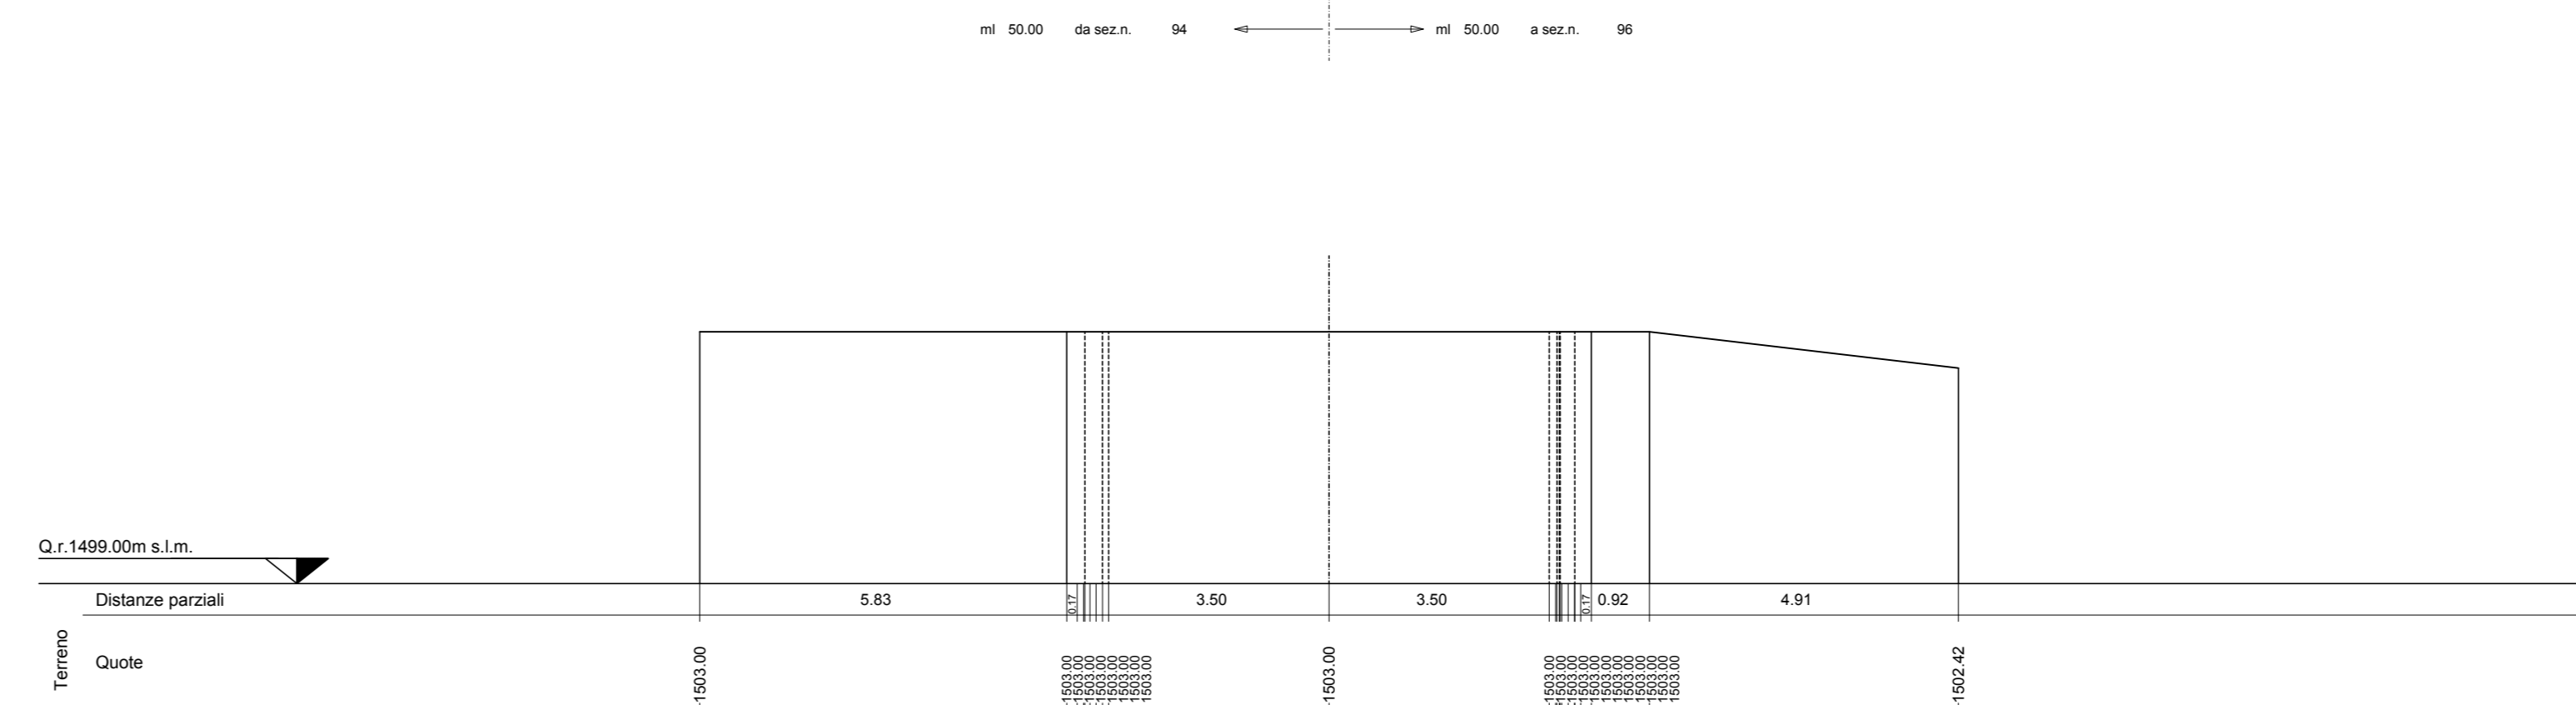


SEZIONE N. 96

Asse strada 96
PROGR. 4+693.00
QP = 1506.77

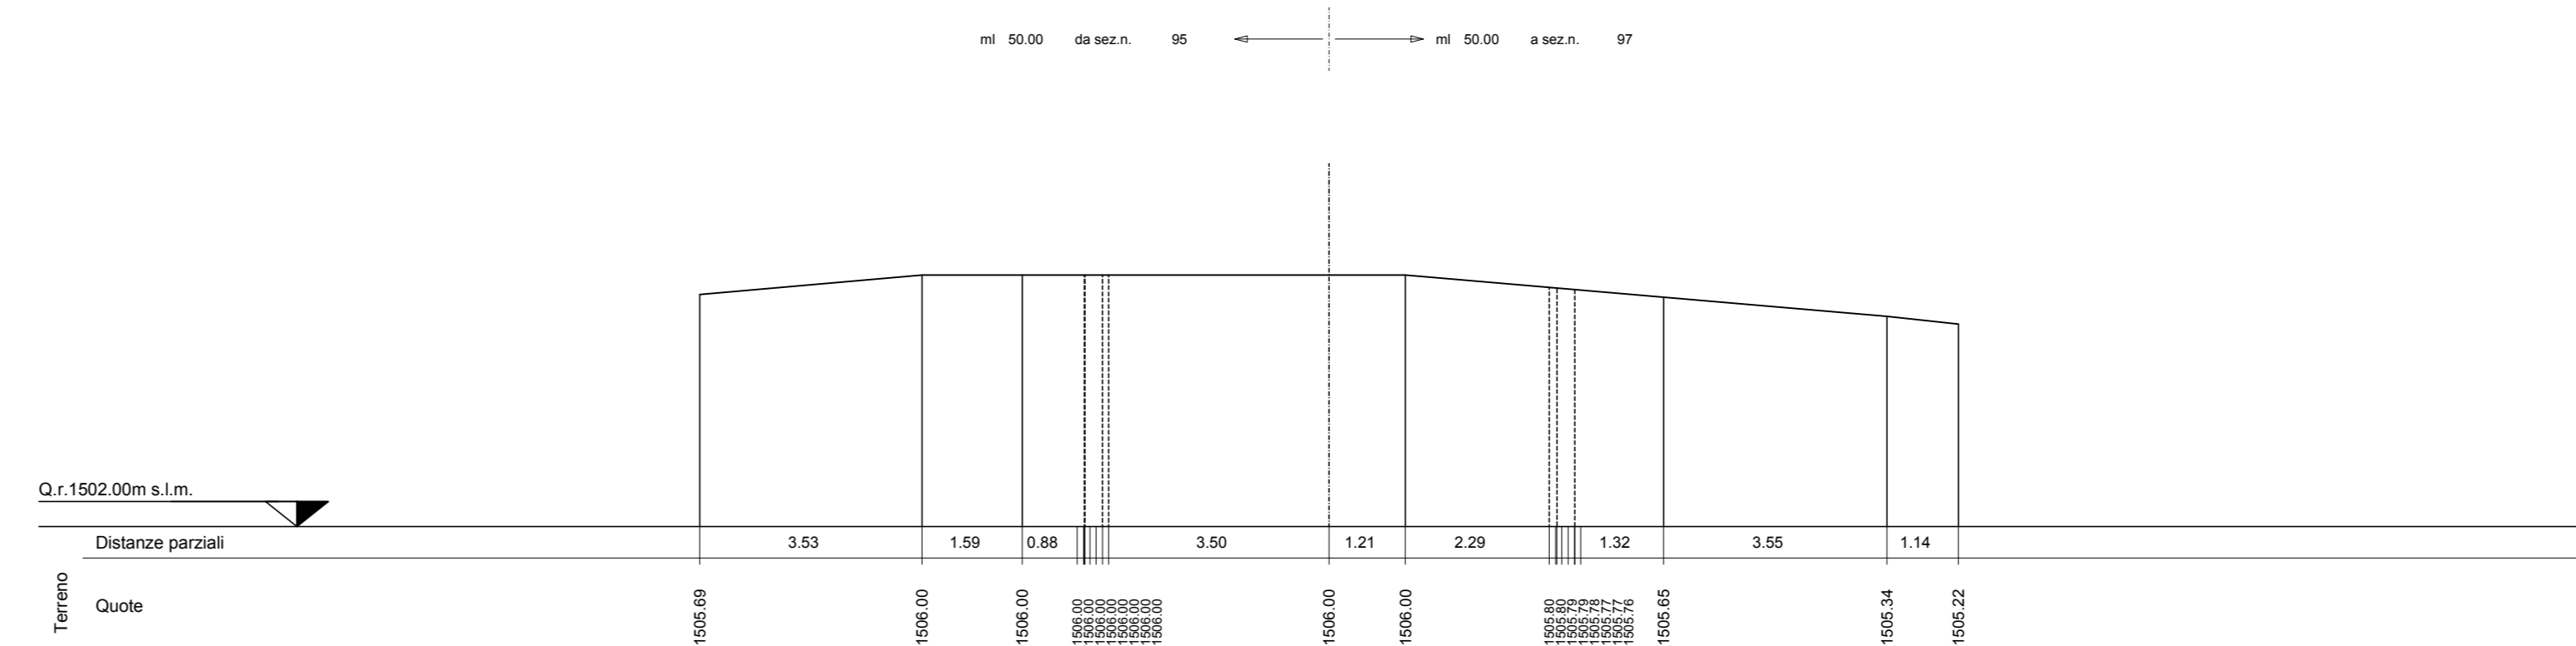


SEZIONE N. 97

Asse strada 97
PROGR. 4+743.00
QP = 1510.34

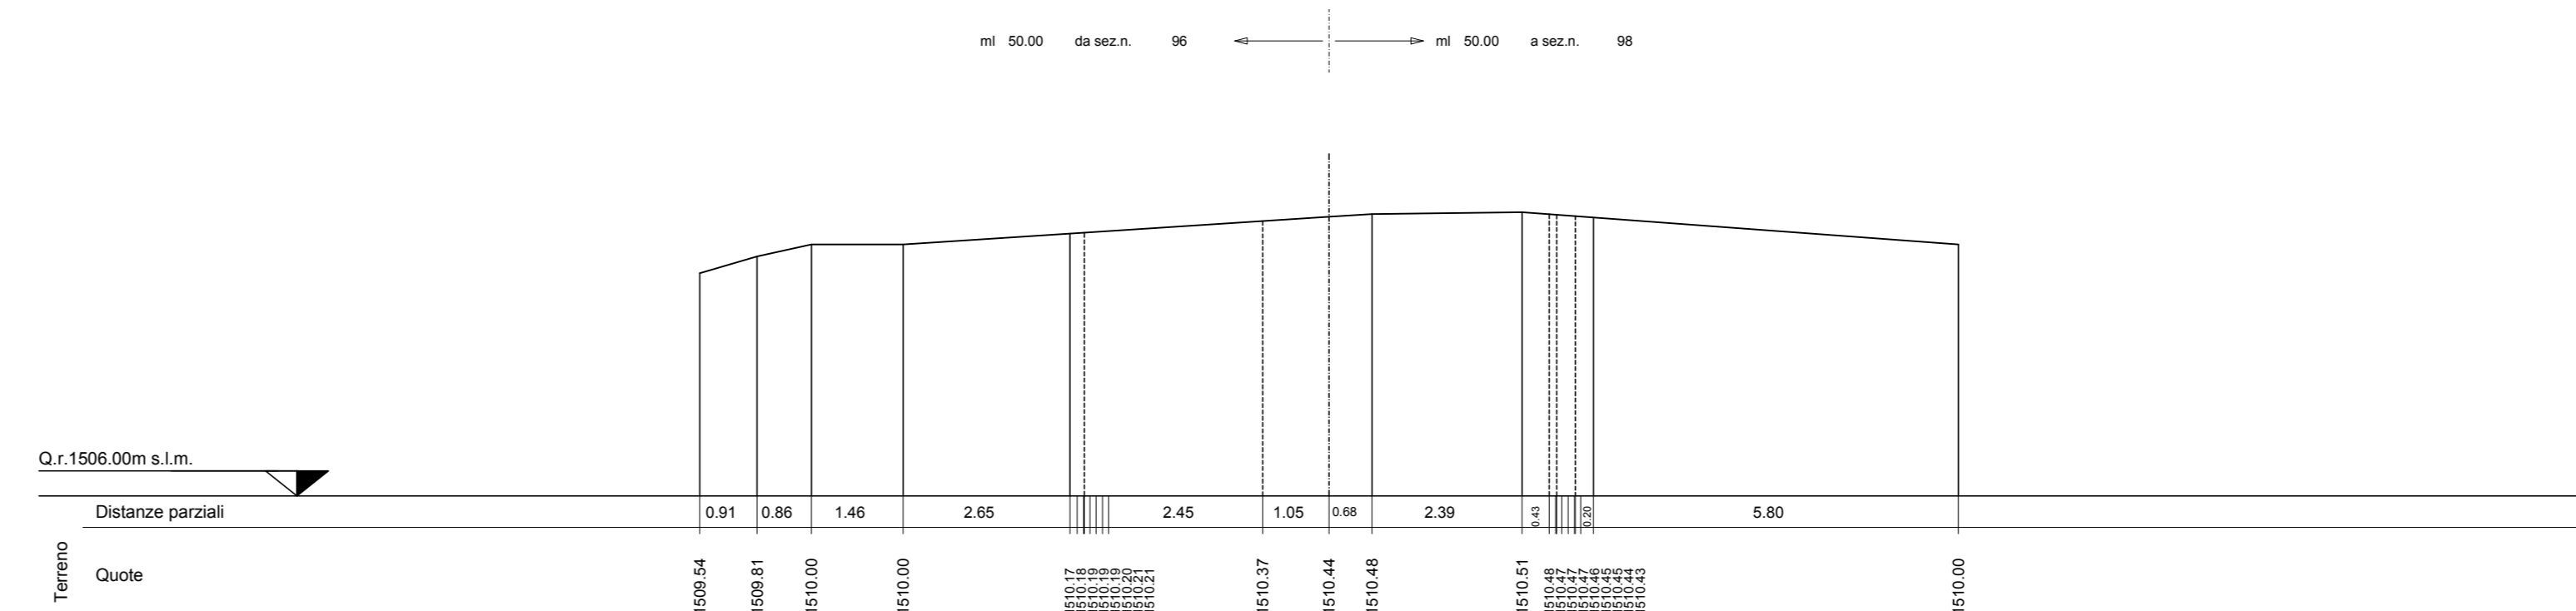

SEZIONE N. 98

Asse strada 98
PROGR. 4+793.00
QP = 1512.99

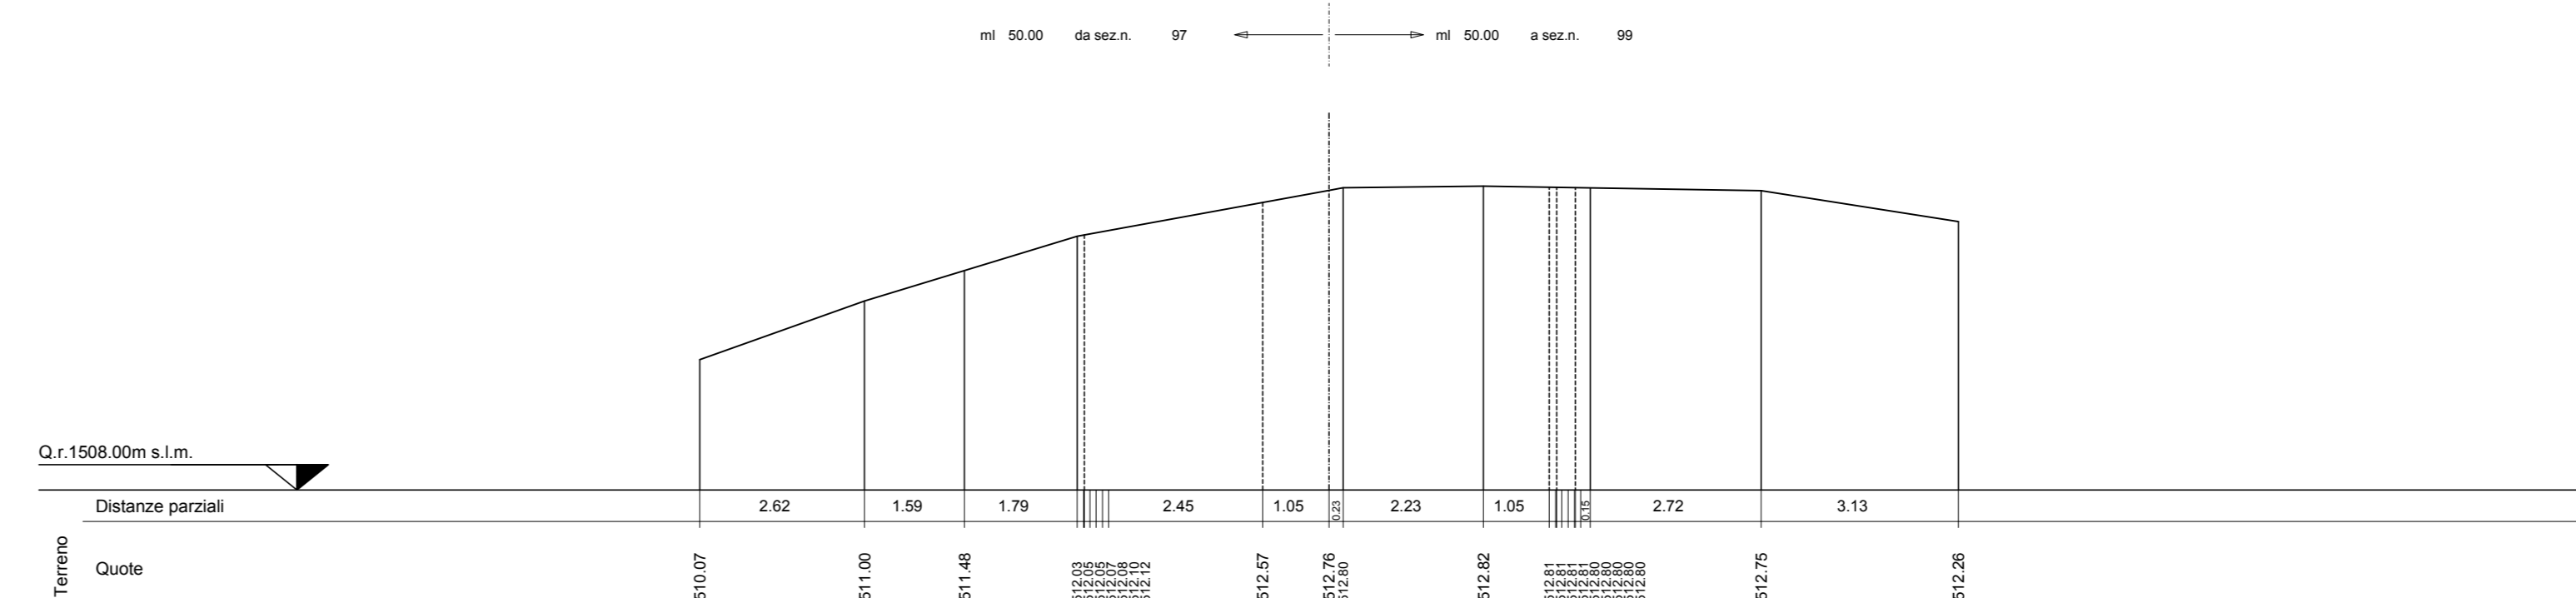

PARCO EOLICO
MONTE GIAROLO



Sede Legale: via Aldo Moro n. 28
25043, Breno (BS)
P.IVA e C.F. 04324160987

Oggetto:
STRADA DI ACCESSO TURBINE

Titolo:
DA TURBINA 11 A TURBINA 23 - SEZIONI
TRASVERSALI STATO DI FATTO 92 - 98

Il Progettista

Ing. Silvio Mario Bauducco

Data	Emis.	Aggiornamento	Data	Contr.	Data	Autor.
10/2022	MB	Emissione	10/2022	FO	10/2022	SMB

SCALA 1:200

OTTOBRE 2022

Commissa	Tip. Impianto	Fase Progetto	Disciplina	Tip. Doc.	Titolo	N. Ediz.	REV.
22200	EO	DE	C	D	12	0063	A

PROGETTAZIONE EDILE, AMBIENTALE, STRUTTURALE ED IMPIANTISTICA A CURA DI:

Coord. gruppo progettazione
Ing. Silvio Mario Bauducco

Collaboratori
Geom. Benzonni Manuel
Per. Ing. Bissin Emanuele
Ing. Occhiaro Felice
Arch. Ostino Paolo
Arch. Pelletti Martina



Sede Amministrativa via Marconelli, 23 20024 Moncalieri (TO)
tel 011 8924113 - 011 8999970 e-mail: amministrazione@bautel.it
Sede operativa Torino - via Marconelli, 23 20024 Moncalieri (TO)
Sede operativa Genova - via Banderari, 24 16121 Genova (GE)

TUTTI I DIRITTI SONO RISERVATI - Questo documento è di proprietà esclusiva del progettista ed indicato sul quale si riserva ogni diritto. Permetto questo documento non può essere copiato, riprodotto, comunicato o divulgato ad altri in qualsiasi maniera, nemmeno per fini sperimentali, senza autorizzazione scritta dallo stesso progettista.