


SEZIONI TRASVERSALI DI FATTO
scala 1:200

SEZIONE N. 99

Asse strada 99
PROGR. 4+843.00
QP = 1514.91


HI 50.00 0+843.00 50 HI 50.00 0+843.00 200

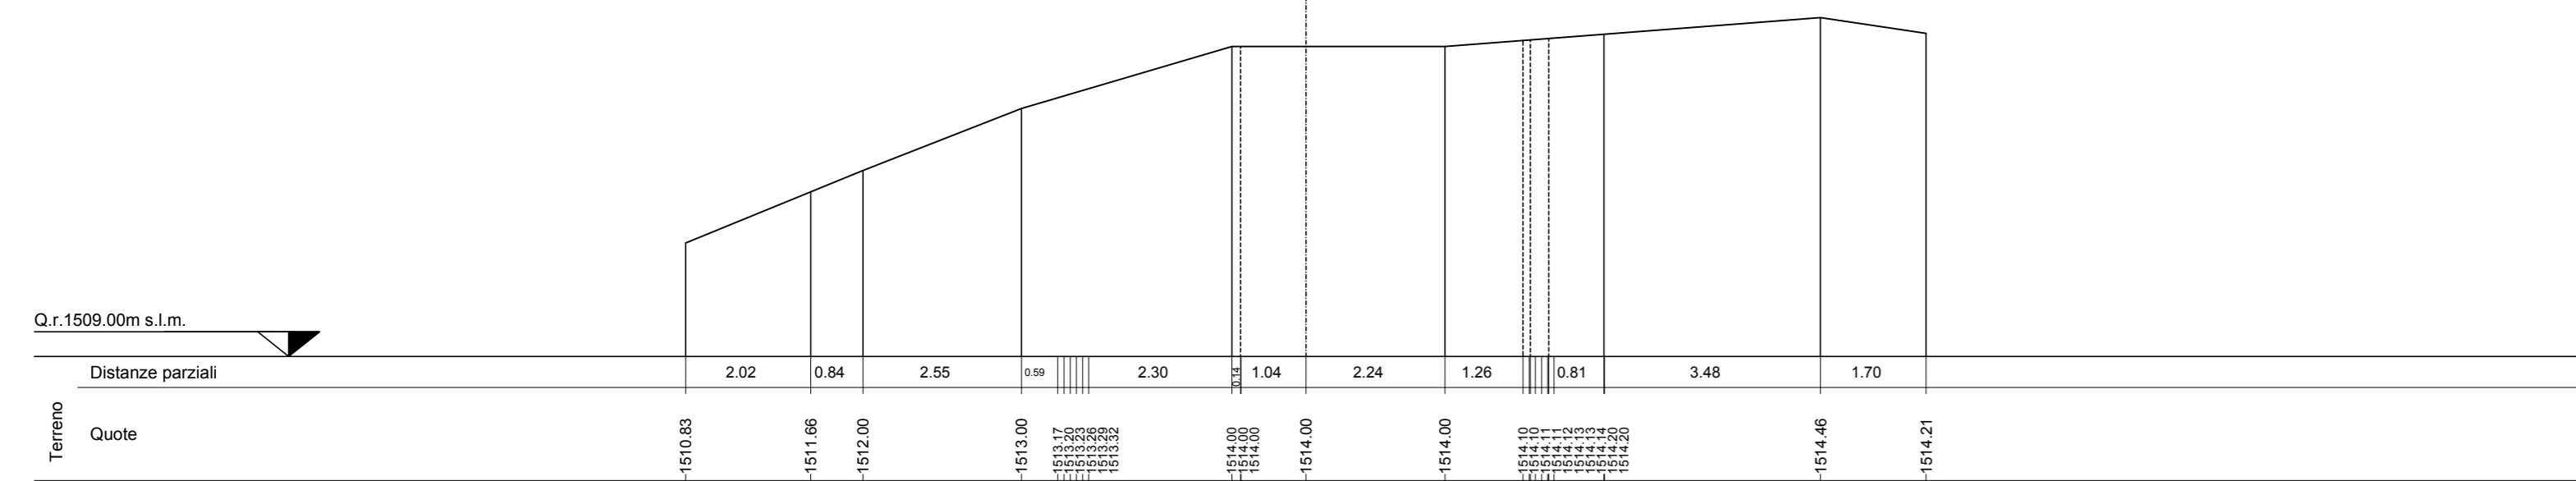

SEZIONE N. 103

Asse strada 103
PROGR. 5+043.00
QP = 1492.20


HI 50.00 0+043.00 102 HI 50.00 0+043.00 104

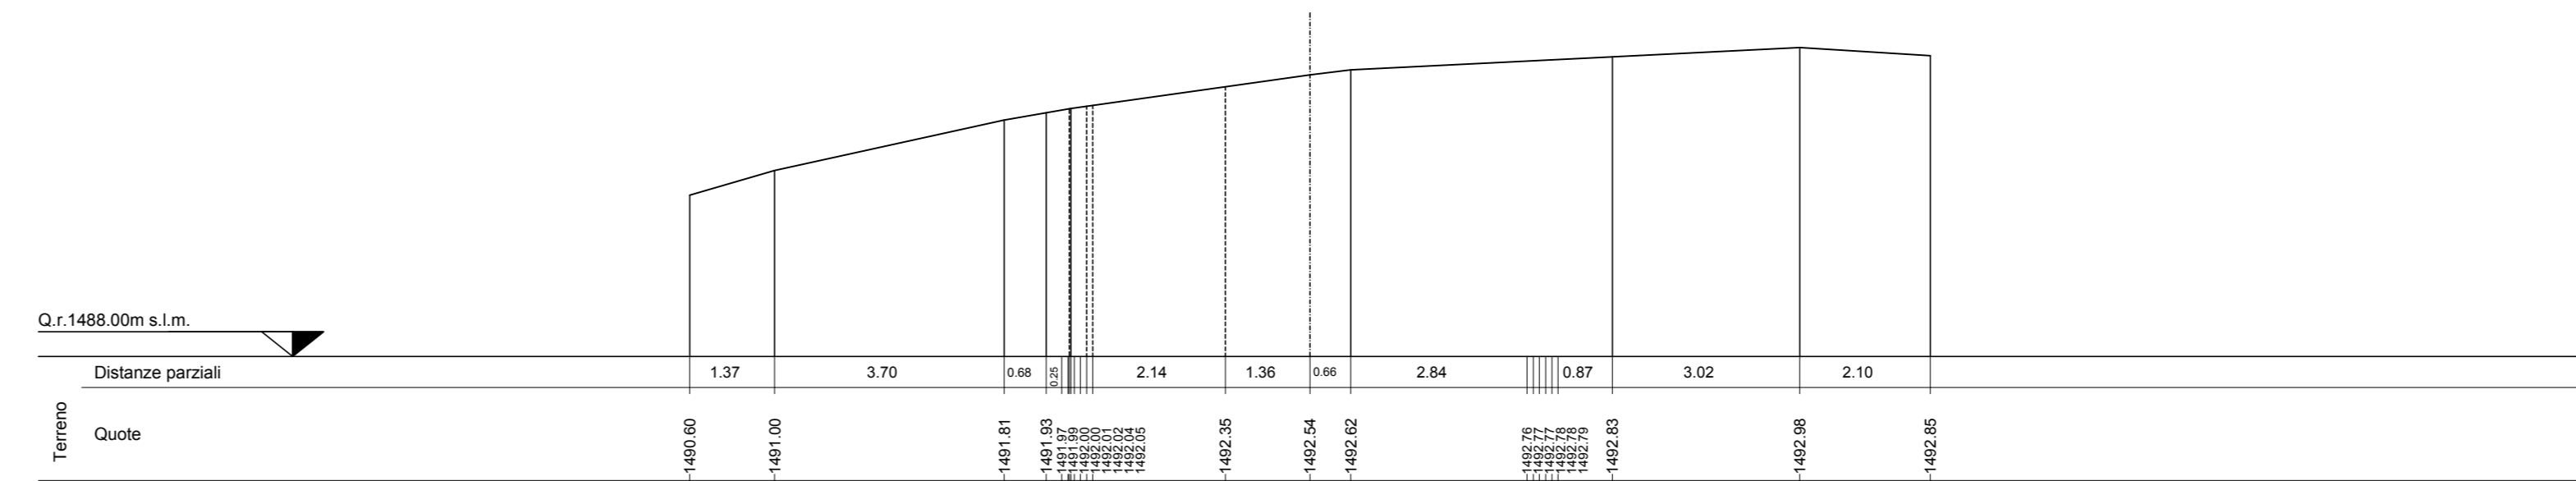

SEZIONE N. 200

Asse strada 200
PROGR. 4+893.00
QP = 1514.91


HI 50.00 0+893.00 50 HI 50.00 0+893.00 101

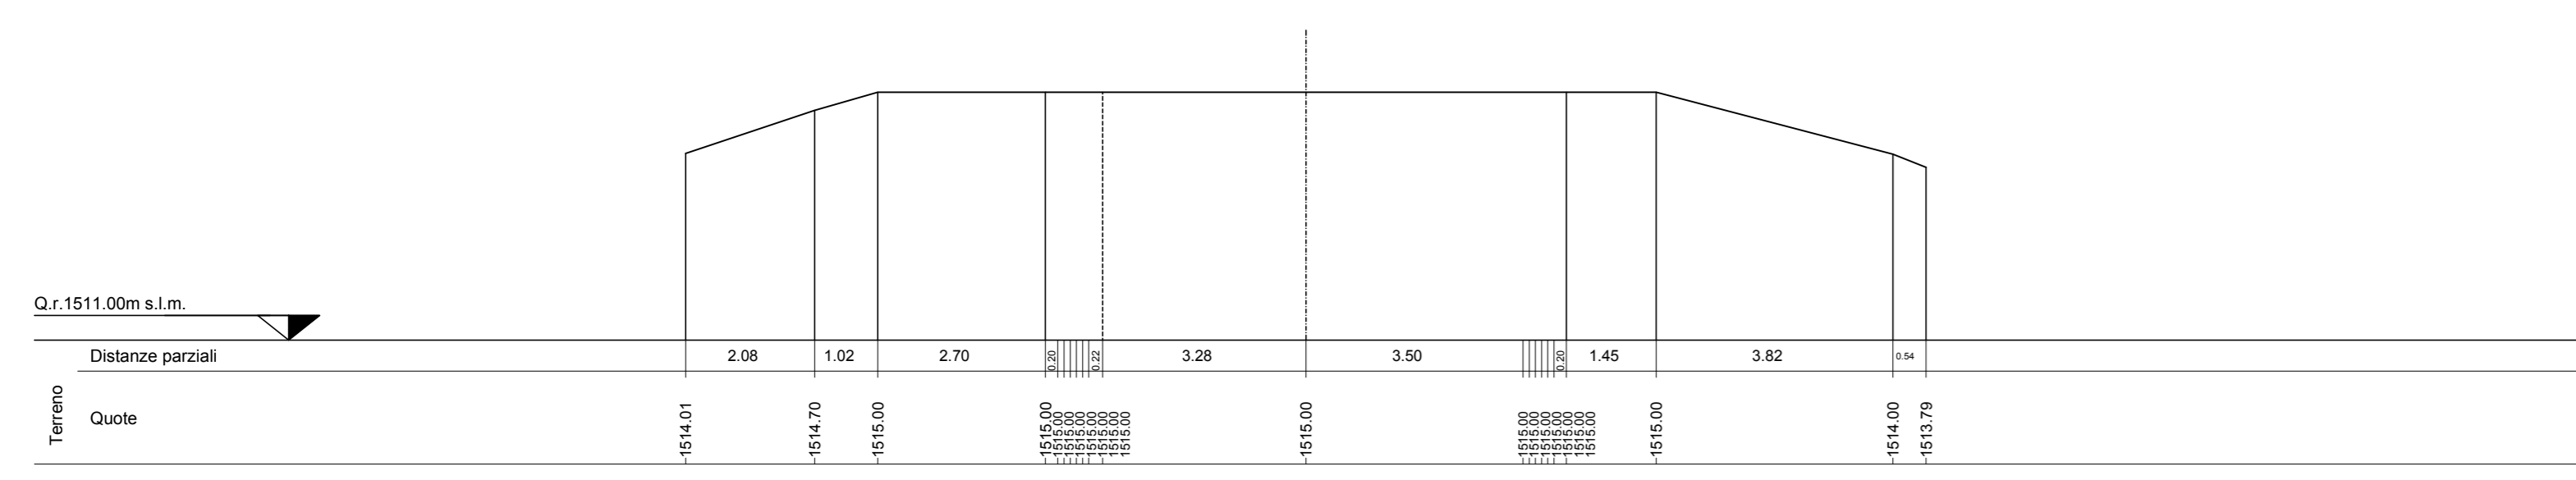

SEZIONE N. 104

Asse strada 104
PROGR. 5+093.00
QP = 1489.80


HI 50.00 0+093.00 103 HI 50.00 0+093.00 105

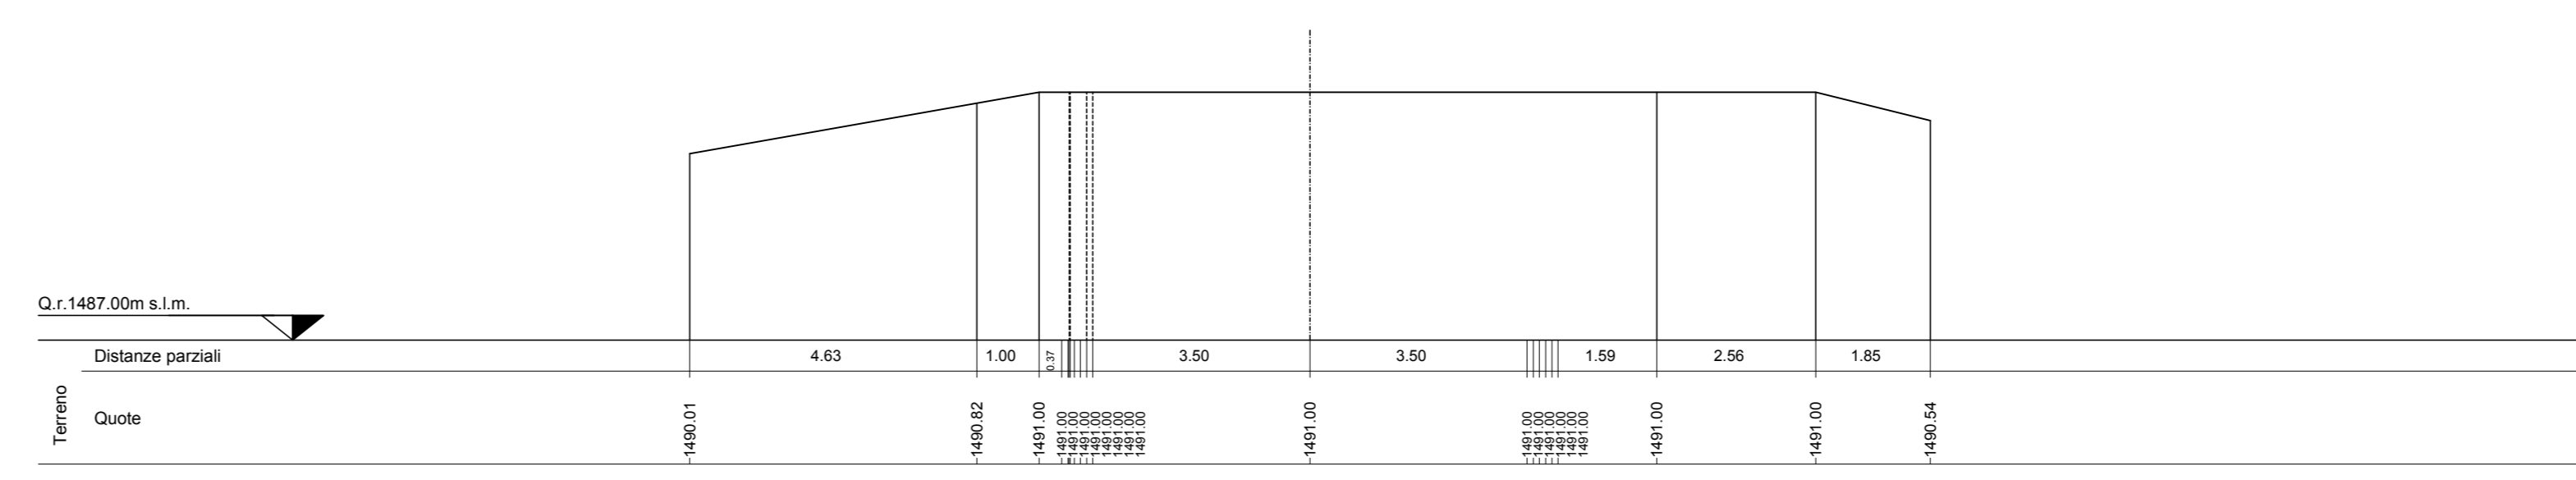

SEZIONE N. 101

Asse strada 101
PROGR. 4+843.00
QP = 1511.37


HI 50.00 0+843.00 200 HI 50.00 0+843.00 102

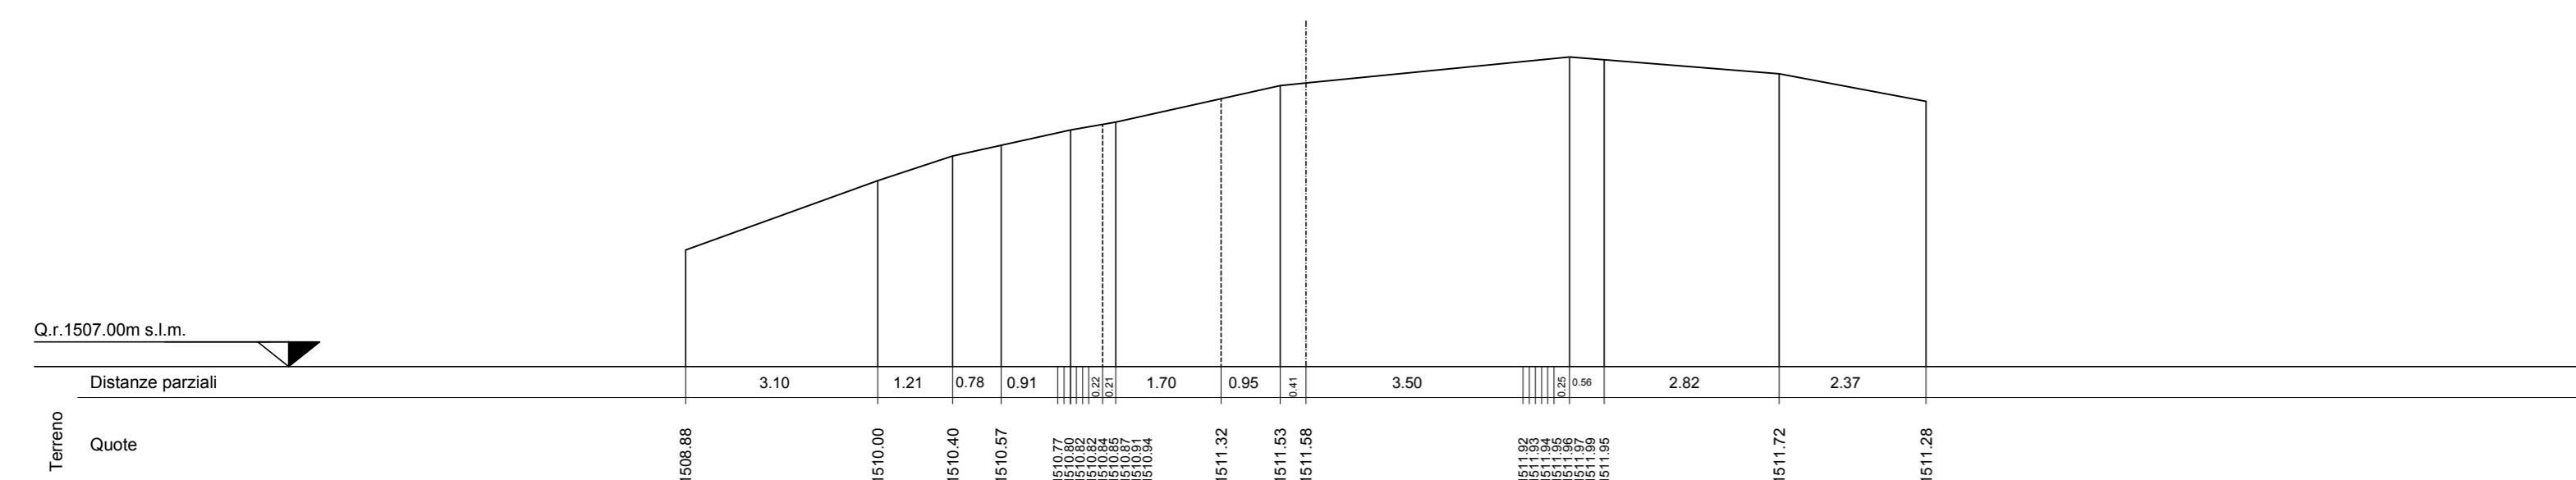

SEZIONE N. 105

Asse strada 105
PROGR. 5+143.00
QP = 1494.30


HI 50.00 0+143.00 104 HI 50.00 0+143.00 106

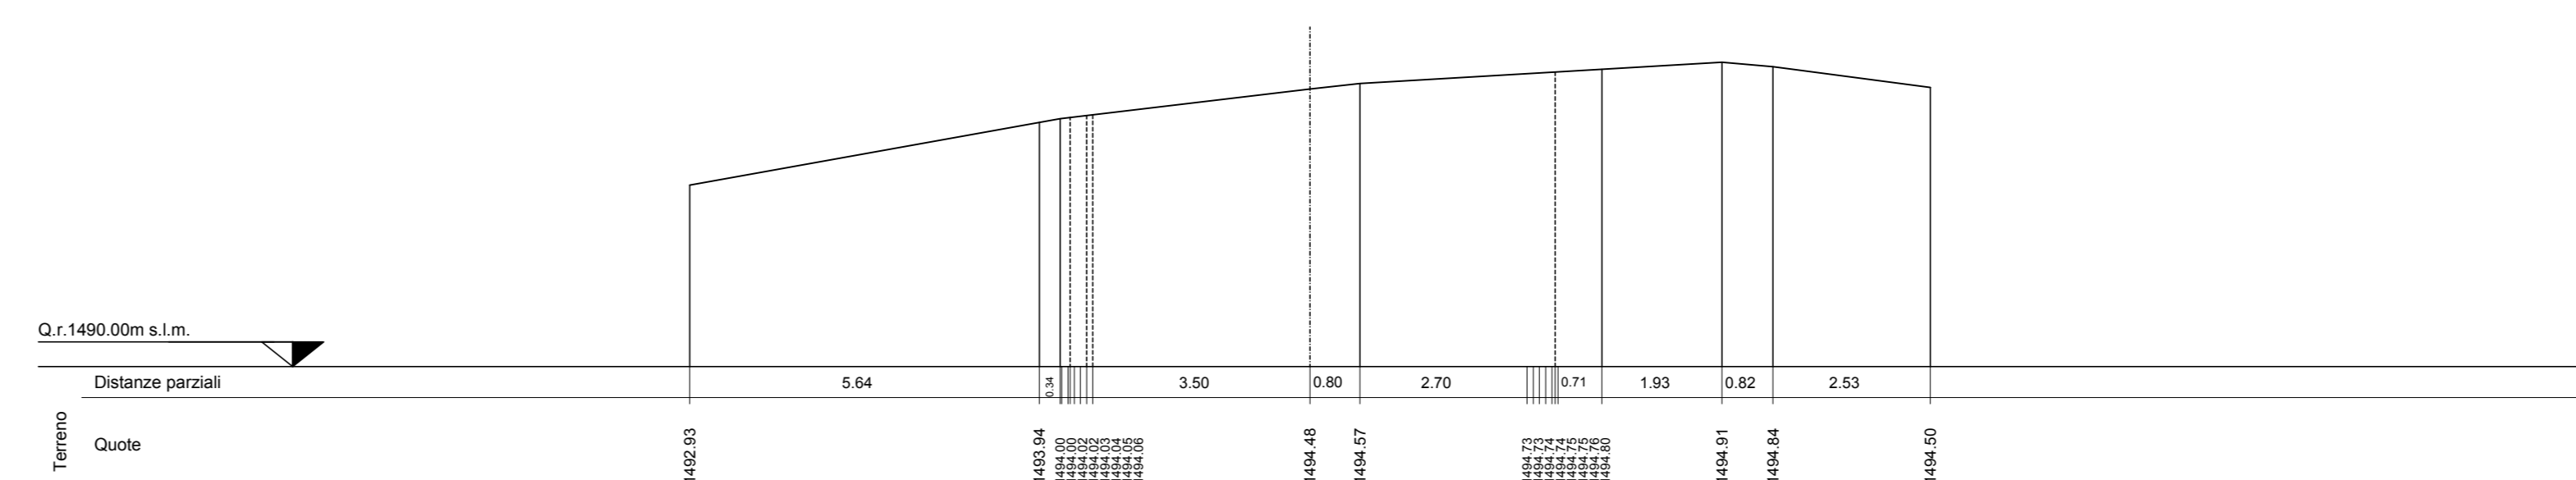

SEZIONE N. 102

Asse strada 102
PROGR. 4+993.00
QP = 1500.78


HI 50.00 0+993.00 101 HI 50.00 0+993.00 103

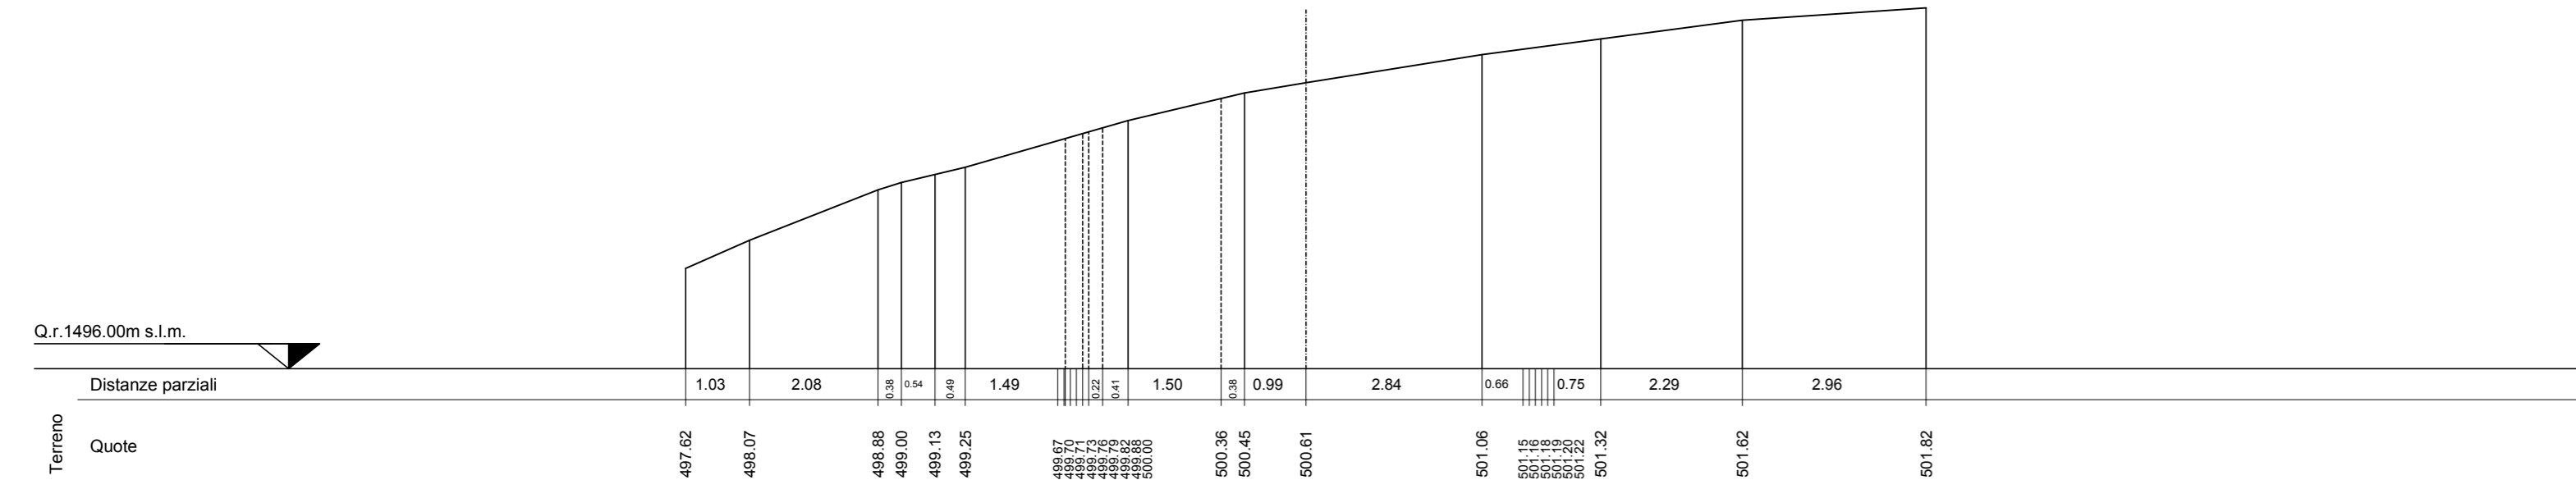

SEZIONE N. 106

Asse strada 106
PROGR. 5+193.00
QP = 1493.90

HI 50.00 0+193.00 105 HI 50.00 0+193.00 107

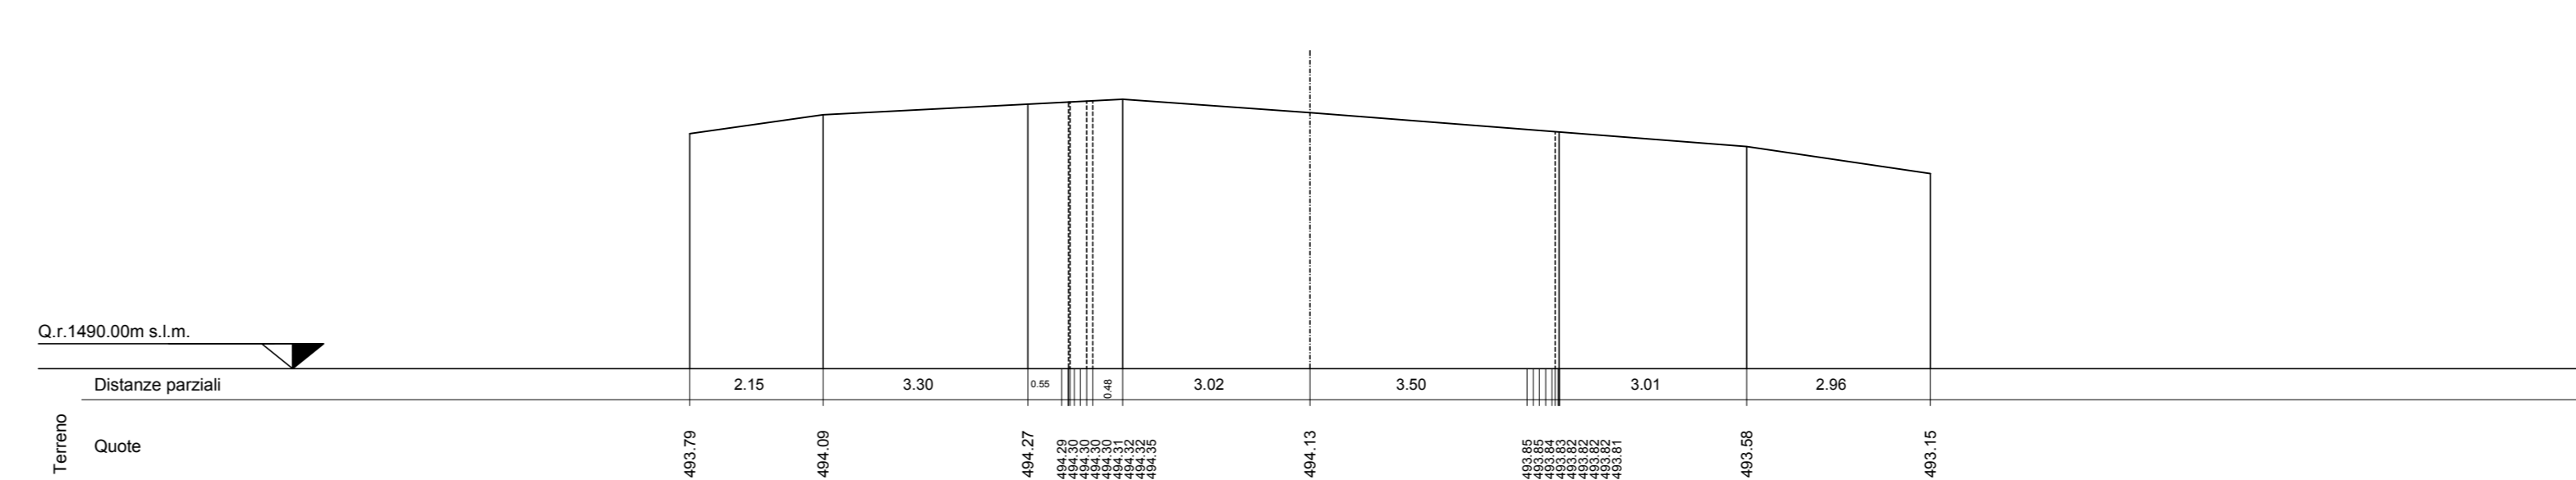

PARCO EOLICO
MONTE GIAROLO



Sede Legale: via Aldo Moro n. 28
25043, Breno (BS)
P.IVA e C.F. 04324160987

Oggetto:
STRADA DI ACCESSO TURBINE

Il Progettista

Titolo:
DA TURBINA 11 A TURBINA 23 - SEZIONI
TRASVERSALI STATO DI FATTO 99 - 106

Ing. Silvio Mario Bauducco

Data	Emis.	Aggiornamento	Data	Contr.	Data	Autor.
10/2022	MB	Emissione	10/2022	FO	10/2022	SMB

SCALA 1:200

OTTOBRE 2022

Commissa	Tip. Impianto	Fase Progetto	Disciplina	Tip. Doc.	Titolo	N. Etab.	REV
22100	EO	DE	C	D	12	0064	A

PROGETTAZIONE EDILE, AMBIENTALE, STRUTTURALE ED IMPIANTISTICA A CURA DI:

I Tecnici: Coord. gruppo progettazione
Ing. Silvio Mario Bauducco

Collaboratori:
Geom. Benzoni Manuel
Per. Ing. Bissin Emanuele
Ing. Occhiero Felice
Arch. Ostino Paolo
Arch. Pelletti Martina

BAUTEL S.R.L.
Sede Amministrativa via Marzocchi, 23 20024 Moncalieri (TO)
tel 011 892413 - 011 6099970 e-mail: amministrazione@bautel.it
Sede operativa Torino - via Marzocchi, 23 20024 Moncalieri (TO)
Sede operativa Genova - via Banderari, 24 16121 Genova (GE)

TUTTI I DIRITTI SONO RISERVATI - Questo documento è di proprietà esclusiva del progettista ed indicato su quale si hanno ogni diritto. Permetto questo documento non può essere copiato, riprodotto, comunicato o divulgato ad altri in qualsiasi maniera, nemmeno per fini sperimentali, senza autorizzazione scritta dallo stesso progettista.