


SEZIONI TRASVERSALI DI FATTO
scala 1:200


SEZIONE N. 132

Asse strada 132
PROGR: 6+493.00
QP = 1533.37

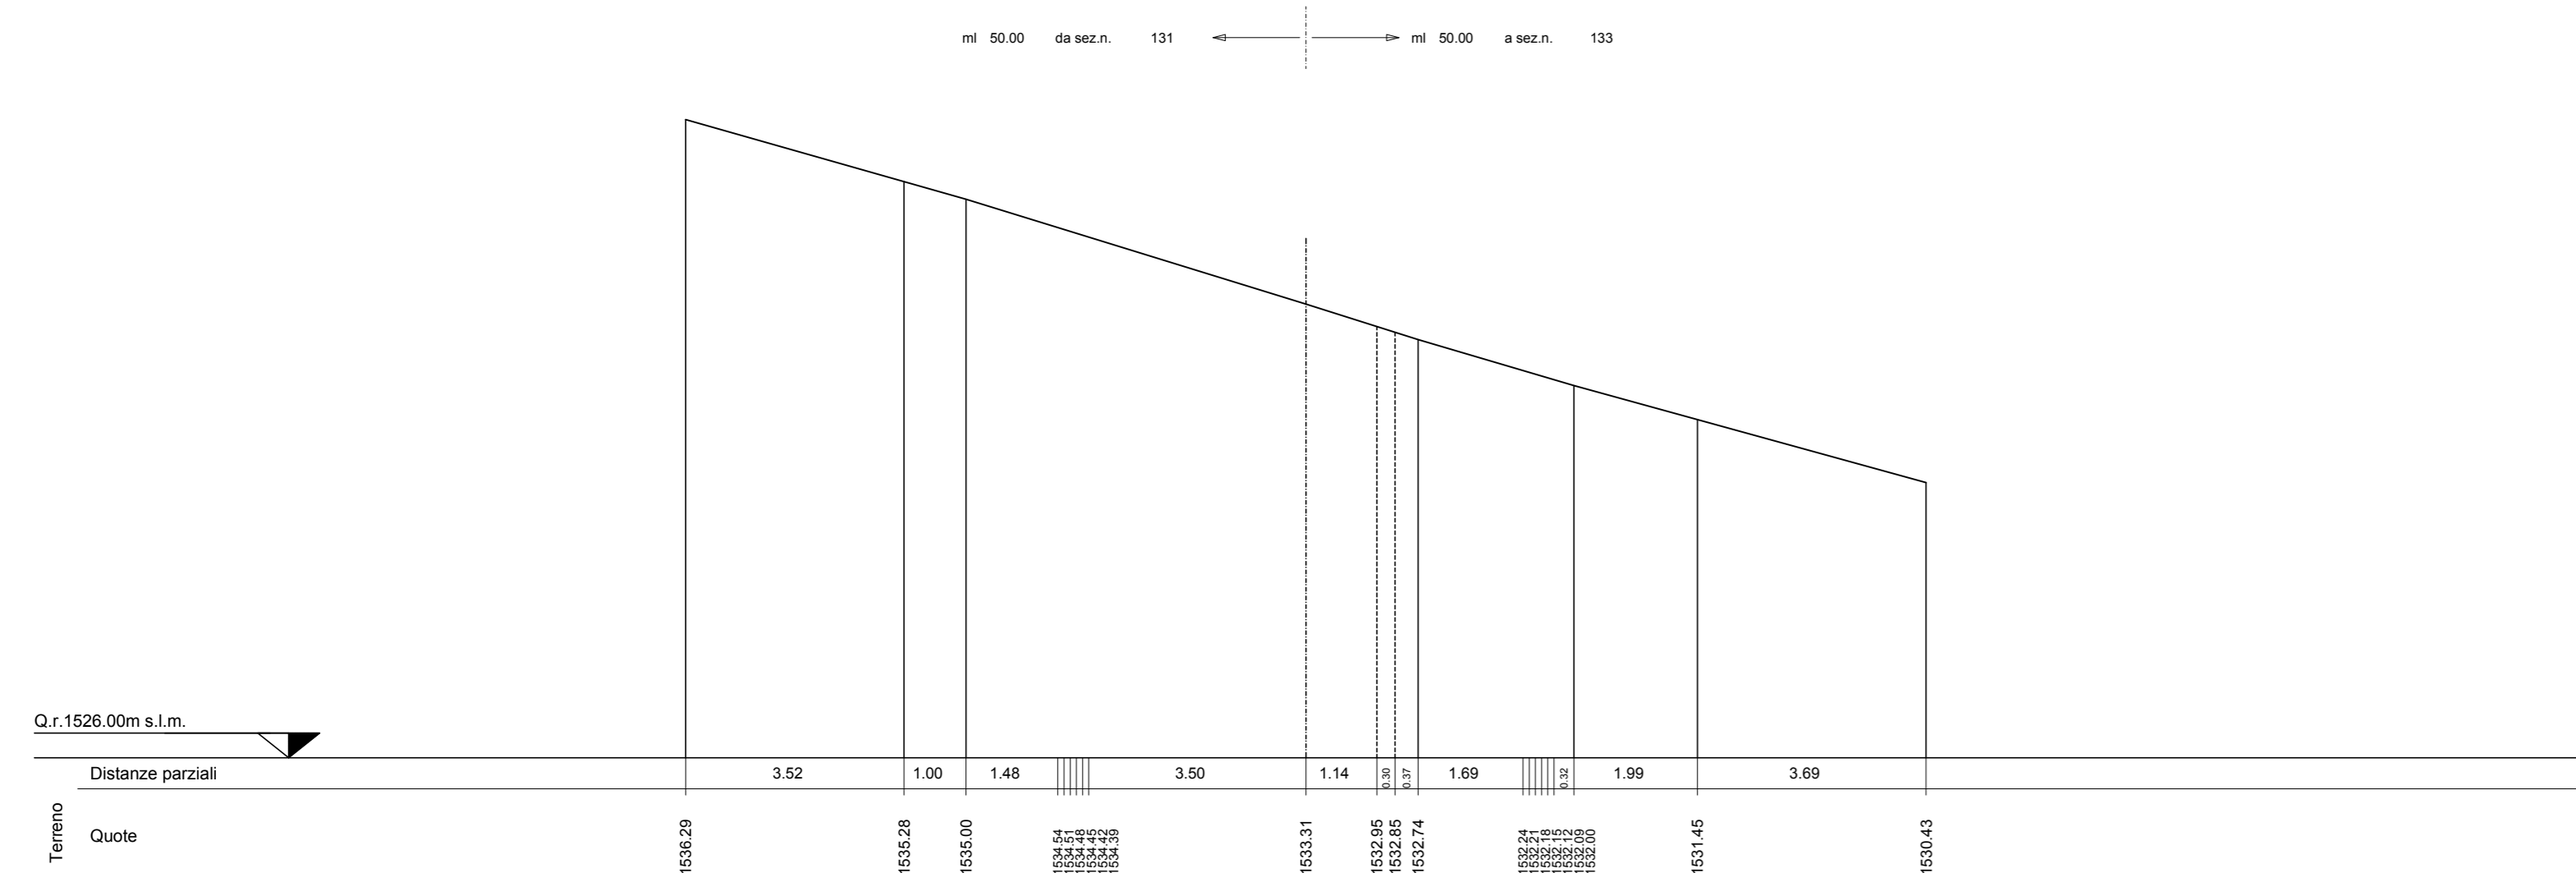


SEZIONE N. 135

Asse strada 135
PROGR: 6+643.00
QP = 1527.70

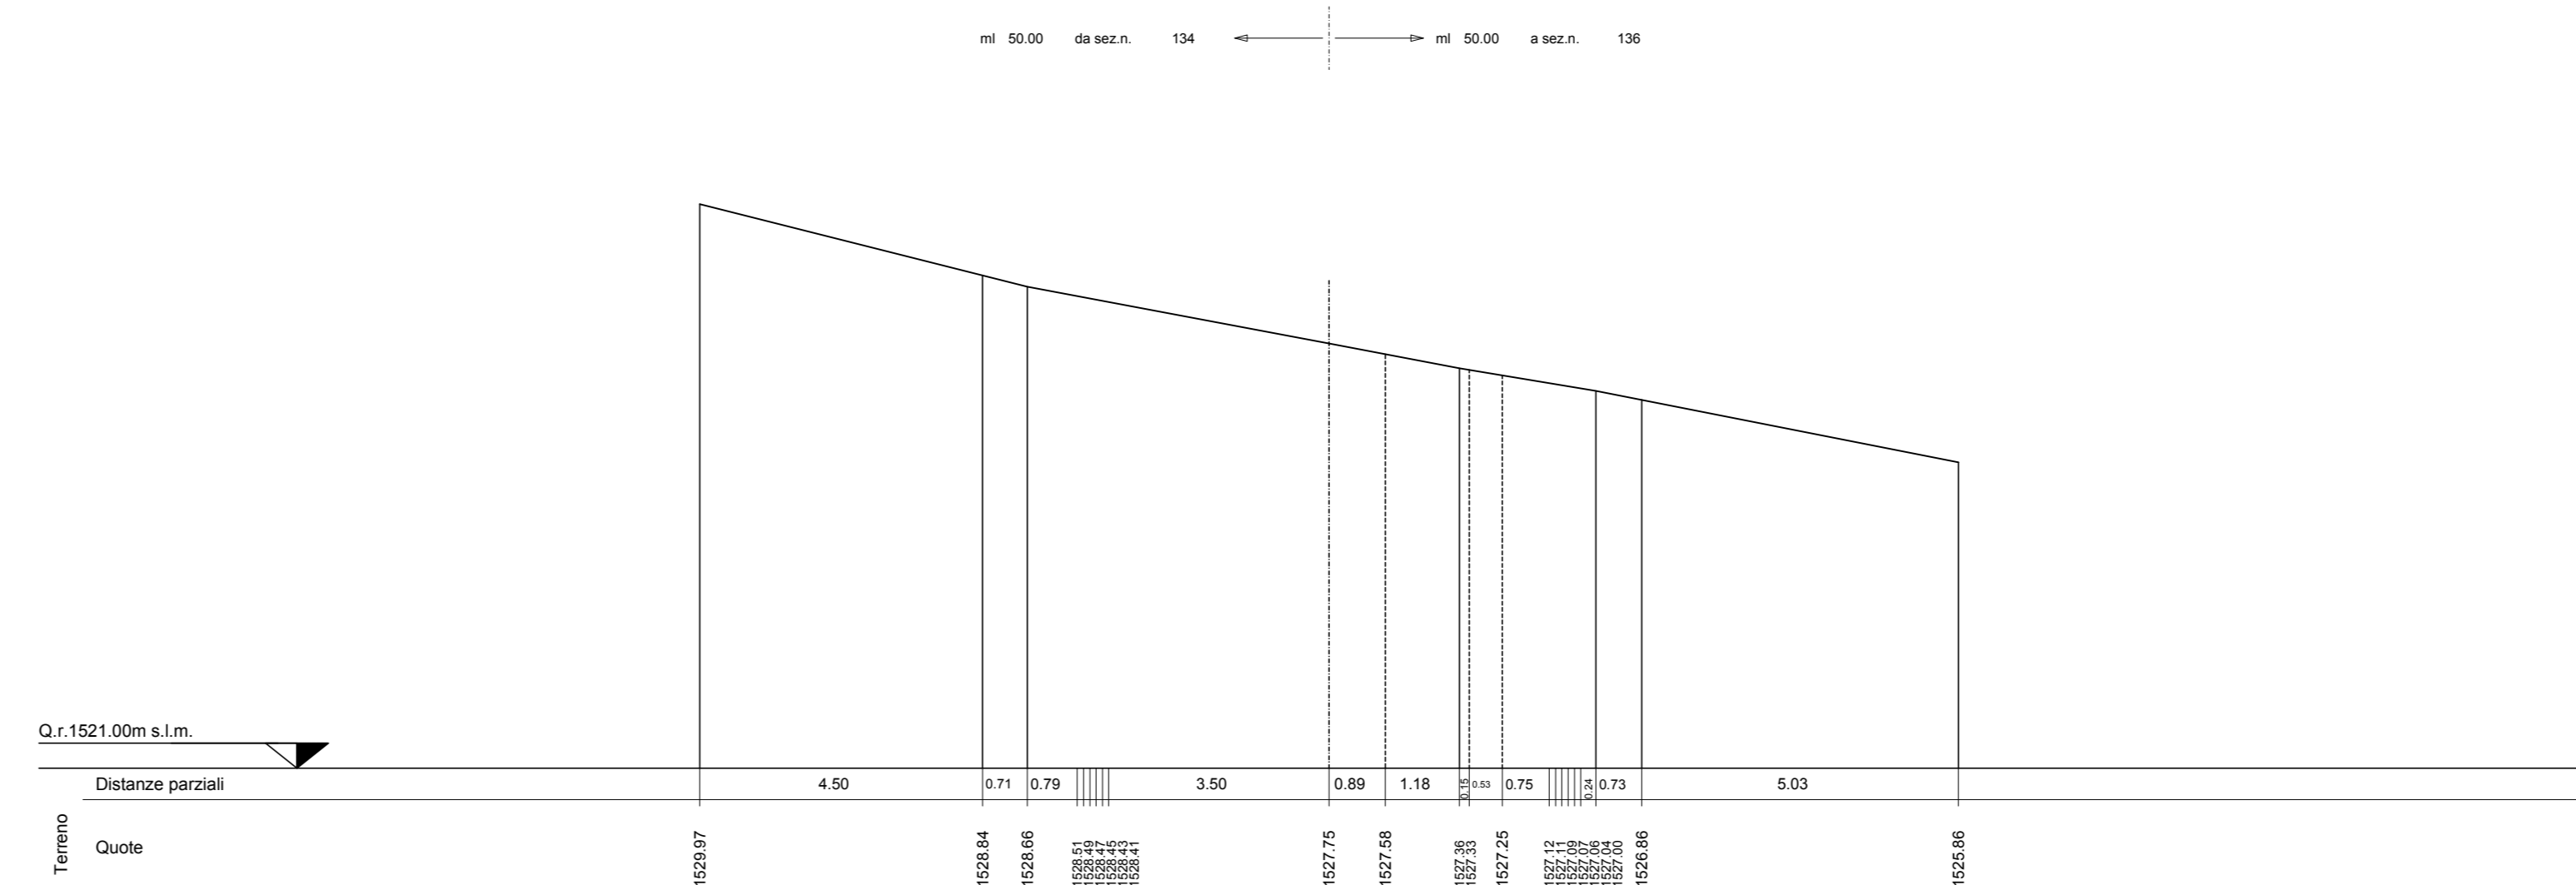


SEZIONE N. 133

Asse strada 133
PROGR: 6+543.00
QP = 1528.63

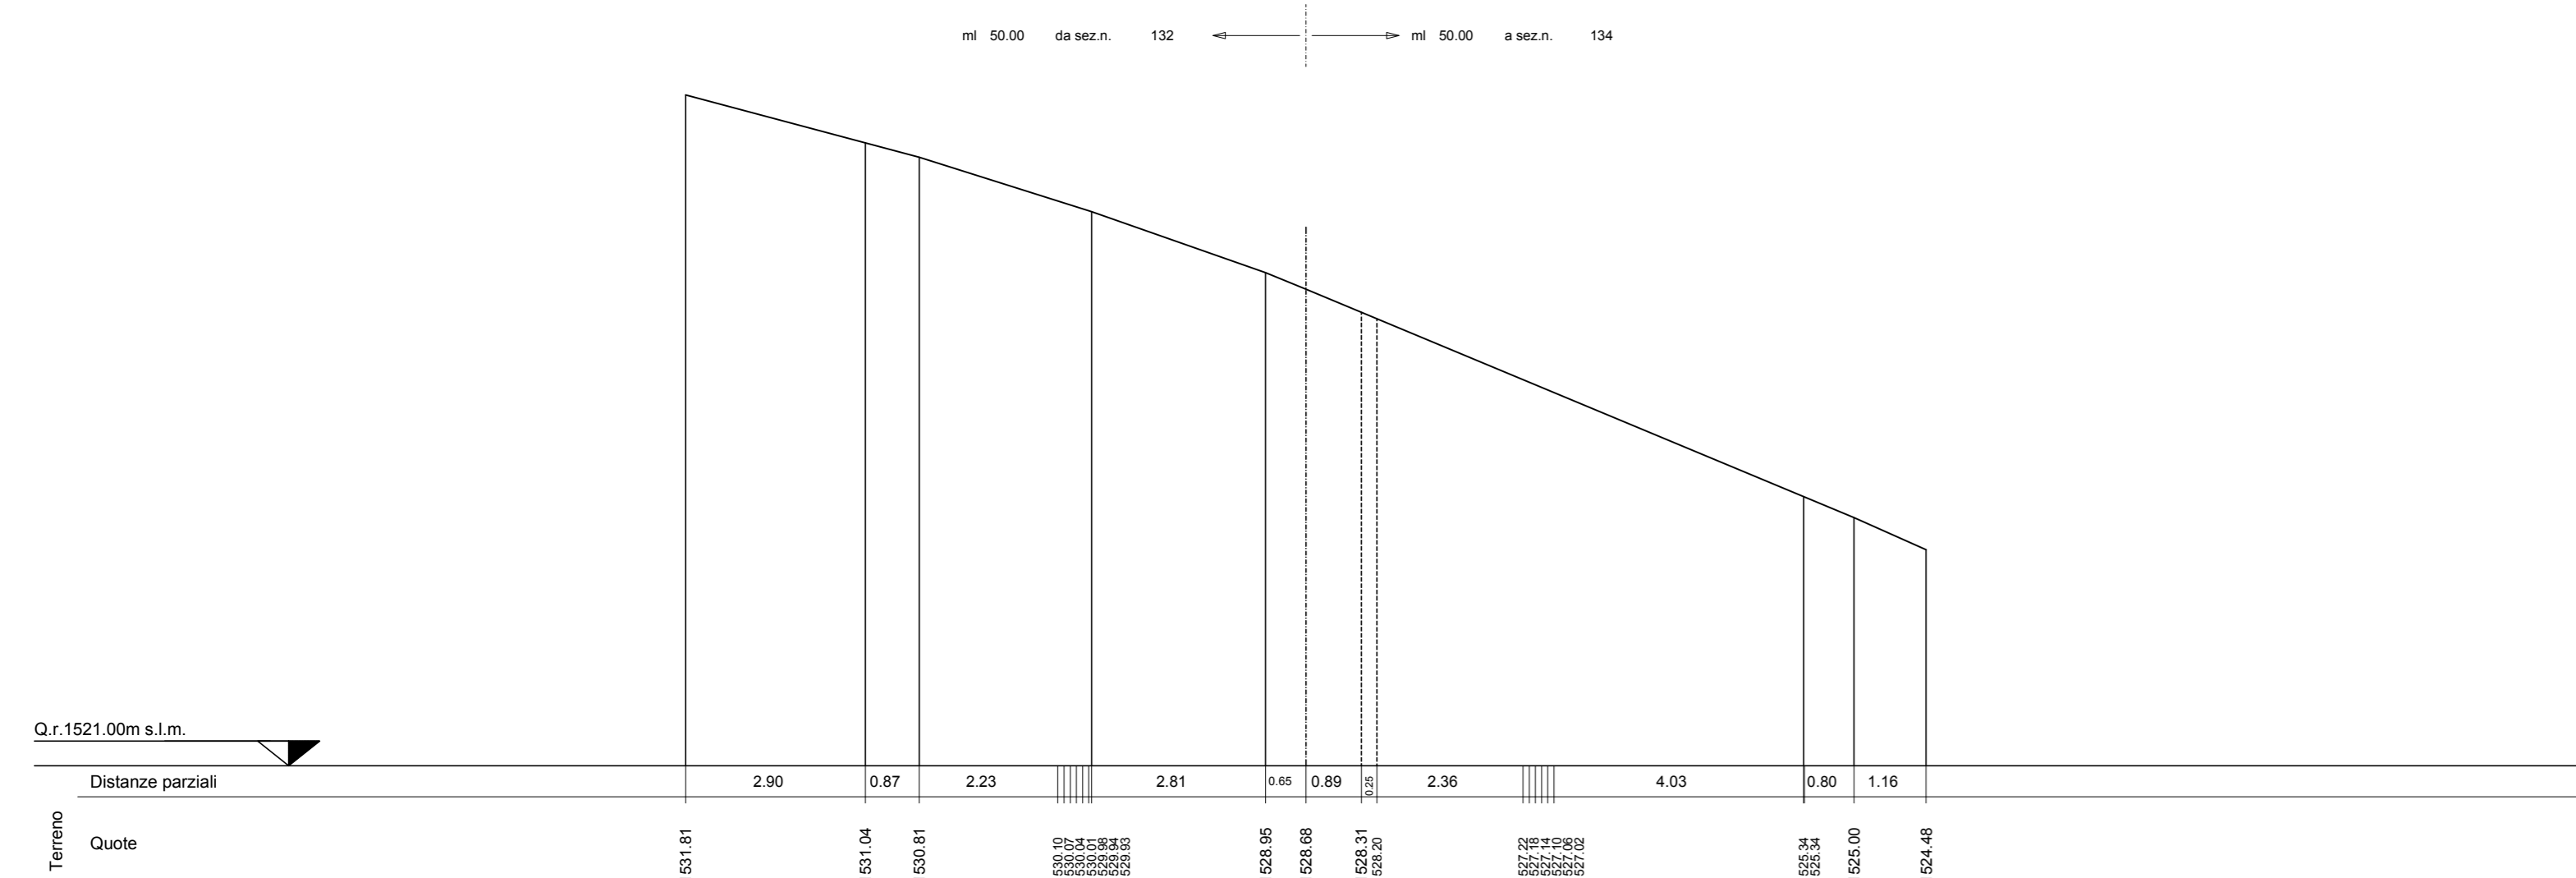


SEZIONE N. 136

Asse strada 136
PROGR: 6+693.00
QP = 1537.31

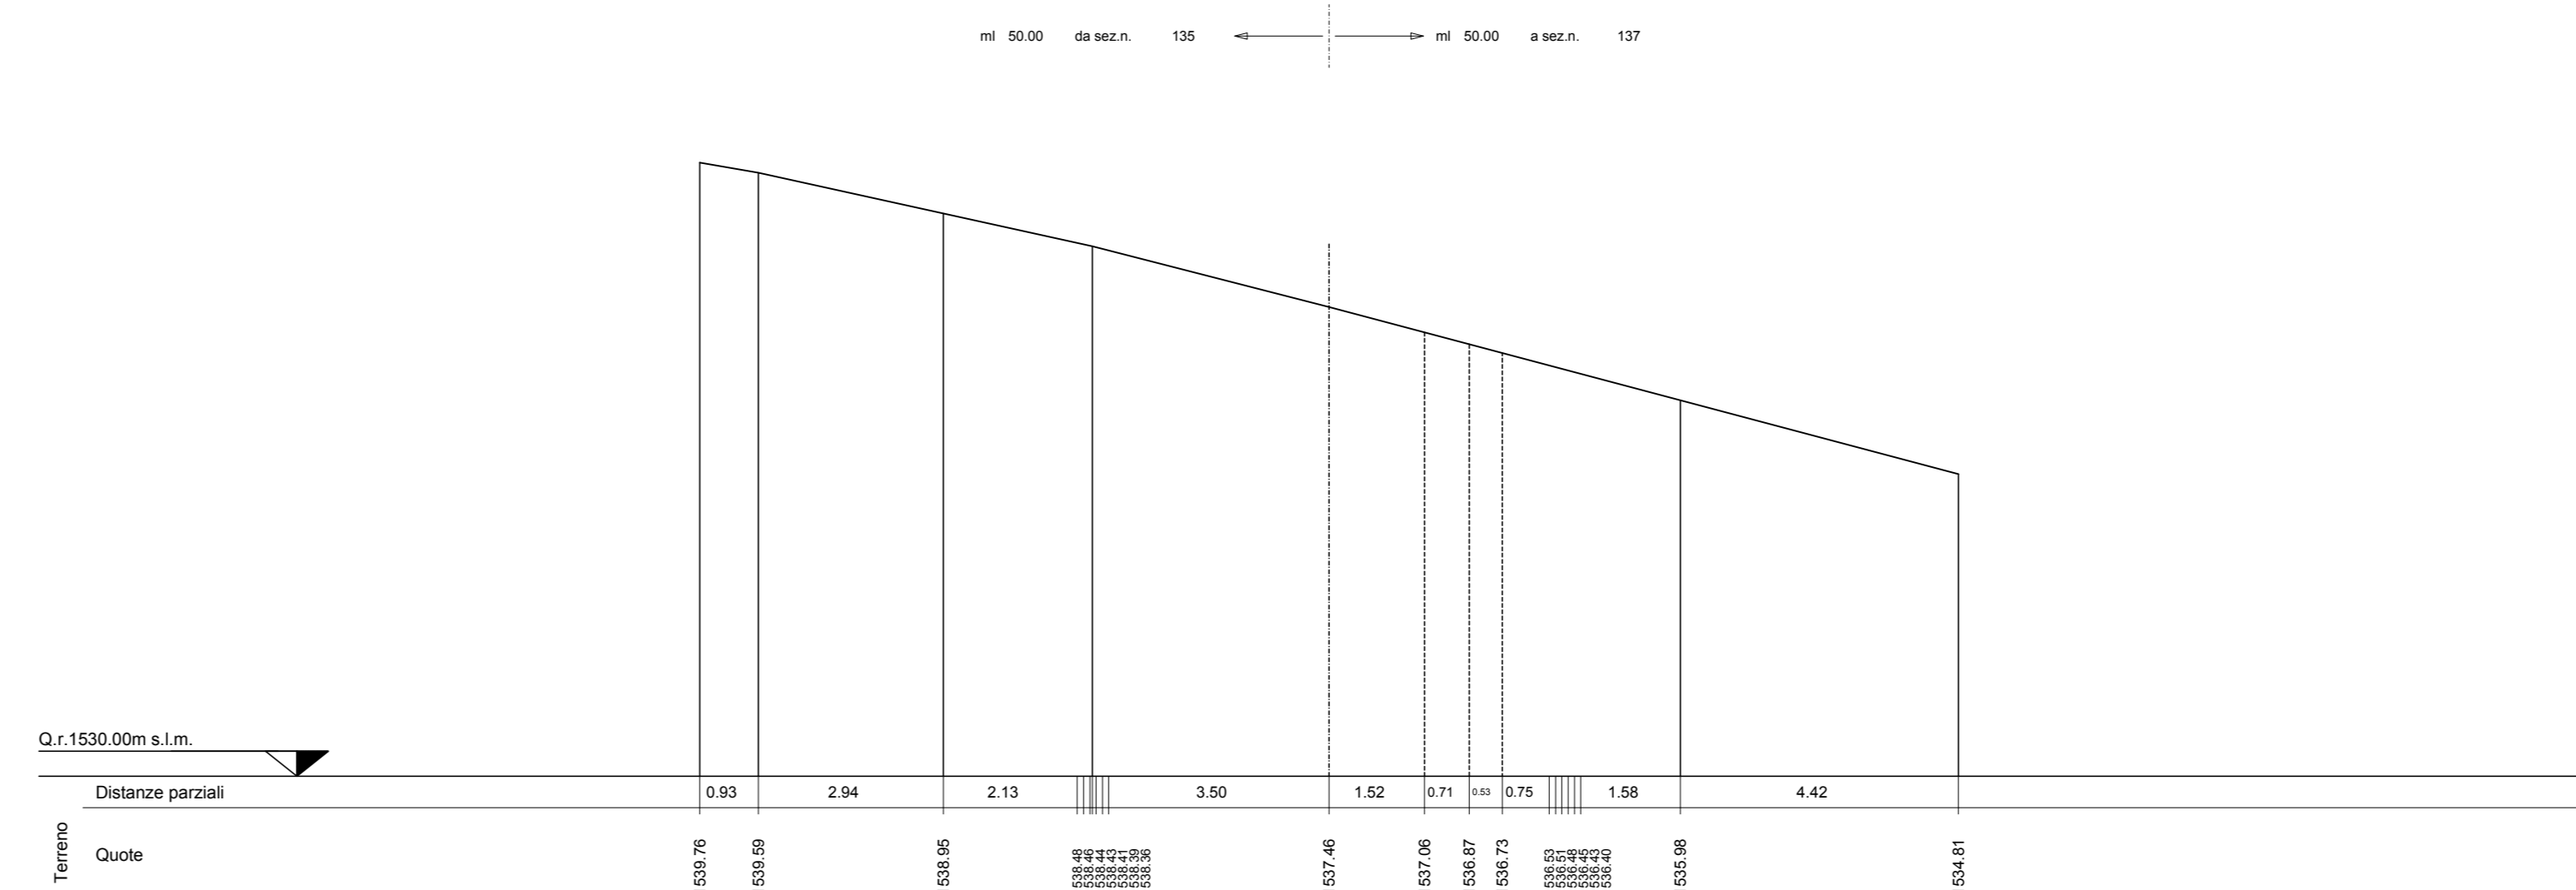


SEZIONE N. 134

Asse strada 134
PROGR: 6+593.00
QP = 1528.59

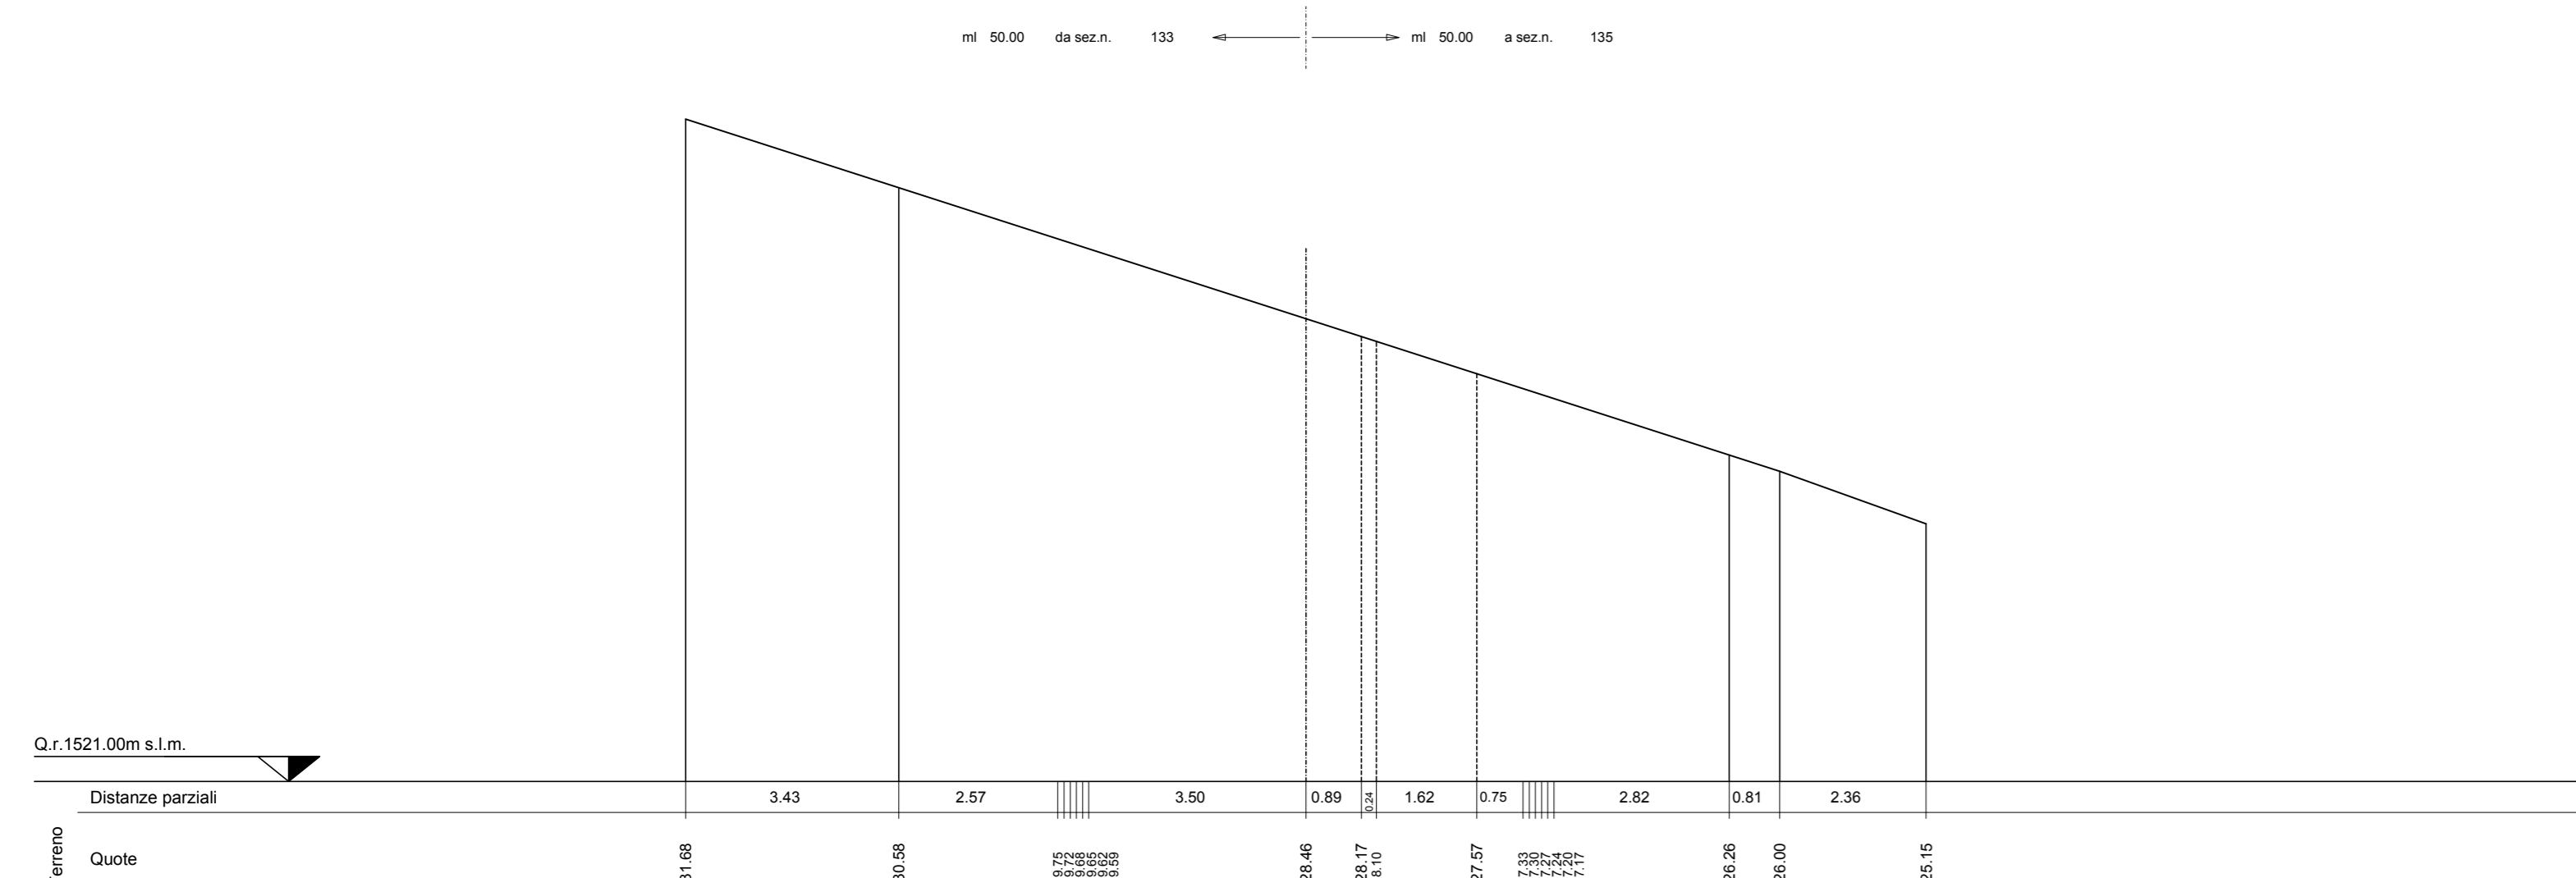

SEZIONE N. 137

Asse strada 137
PROGR: 6+743.00
QP = 1547.41

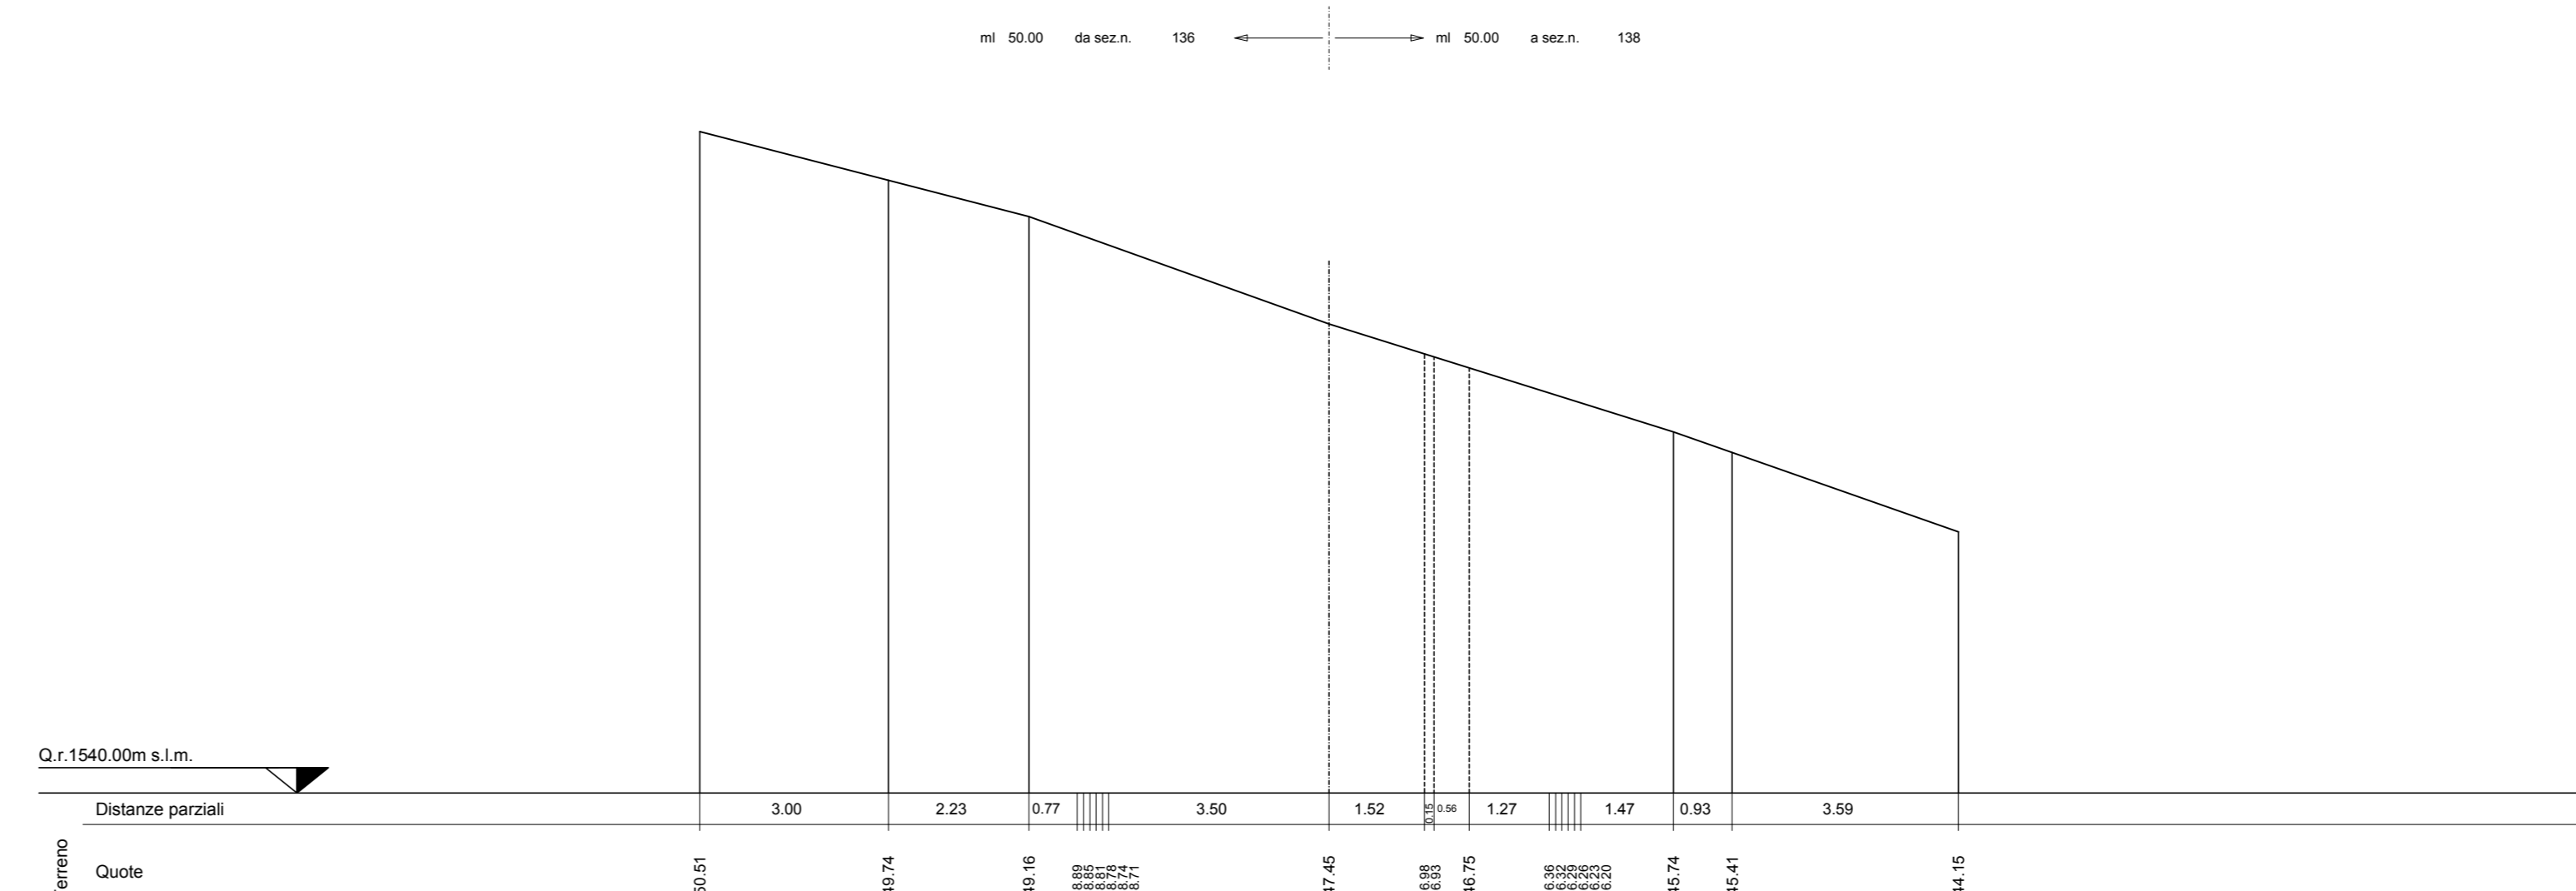

PARCO EOLICO
MONTE GIAROLO



Sede Legale: via Aldo Moro n. 28
25043, Breno (BS)
P.IVA e C.F. 04324160967

Oggetto:
STRADA DI ACCESSO TURBINE

Titolo:
DA TURBINA 11 A TURBINA 23 - SEZIONI
TRASVERSALI STATO DI FATTO 132 - 137

Il Progettista

Ing. Silvio Mario Bauducco

Data	Emis.	Aggiornamento	Data	Contr.	Data	Autor.
10/2022	MB	Emissione	10/2022	FO	10/2022	SMB

SCALA 1:200

OTTOBRE 2022

Commissa	Tip. Impianto	Fase Progetto	Disciplina	Tip. Doc.	Titolo	N. Ediz.	REV
22100	EO	DE	C	D	12	0069	A

PROGETTAZIONE EDILE, AMBIENTALE, STRUTTURALE ED IMPIANTISTICA A CURA DI:

Coord. gruppo di progettazione
Ing. Silvio Mario Bauducco

Collaboratori
Geom. Benzioni Manuel
Per. Ing. Bissin Emanuele
Ing. Occhiuto Franca
Arch. Ostino Paolo
Arch. Pelletti Martina



Sede Amministrativa via Marzocchi, 23 20024 Moncalieri (TO)
tel 011 892413 - 011 6099970 e-mail: amministrazione@bautel.it
Sede operativa Torino - via Marzocchi, 23 20024 Moncalieri (TO)
Sede operativa Genova - via Banderari, 24 16121 Genova (GE)

File: C:\msd\corretto.dwg
TUTTI I DIRITTI SONO RISERVATI - Questo documento è di proprietà esclusiva del progettista ed indicato ad quale si riserva ogni diritto. Permetto questo documento non può essere copiato, riprodotto, comunicato o divulgato ad altri in qualsiasi maniera, nemmeno per fini sperimentali, senza autorizzazione scritta dallo stesso progettista.