


SEZIONI TRASVERSALI DI FATTO
scala 1:200

SEZIONE N. 138

Asse strada 138
PROGR. 6+793.00
QP = 1554.82


HI 50.00 @ MET. 137 HI 50.00 @ MET. 139

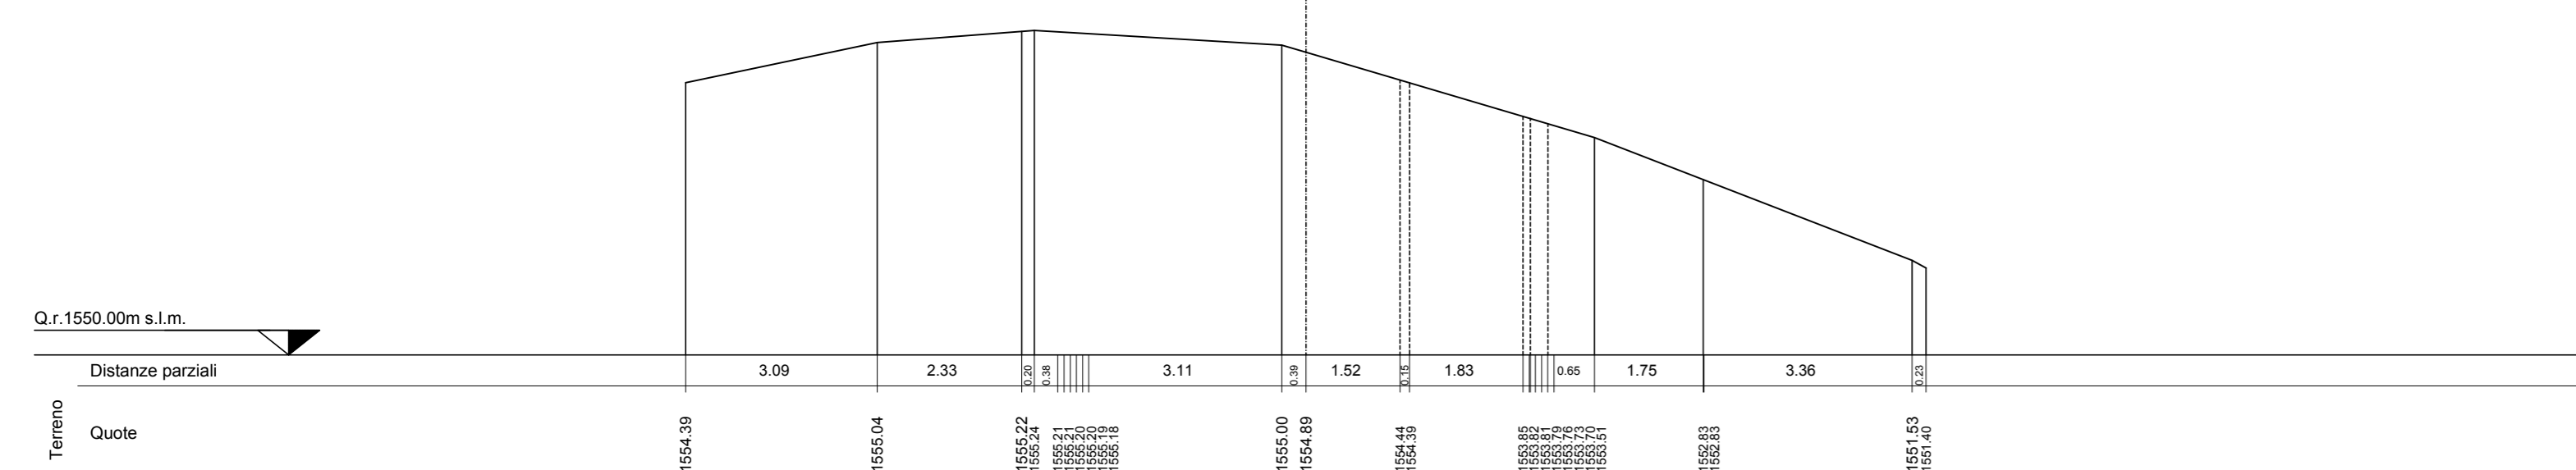

SEZIONE N. 141

Asse strada 141
PROGR. 6+943.00
QP = 1561.67


HI 50.00 @ MET. 140 HI 50.00 @ MET. 142

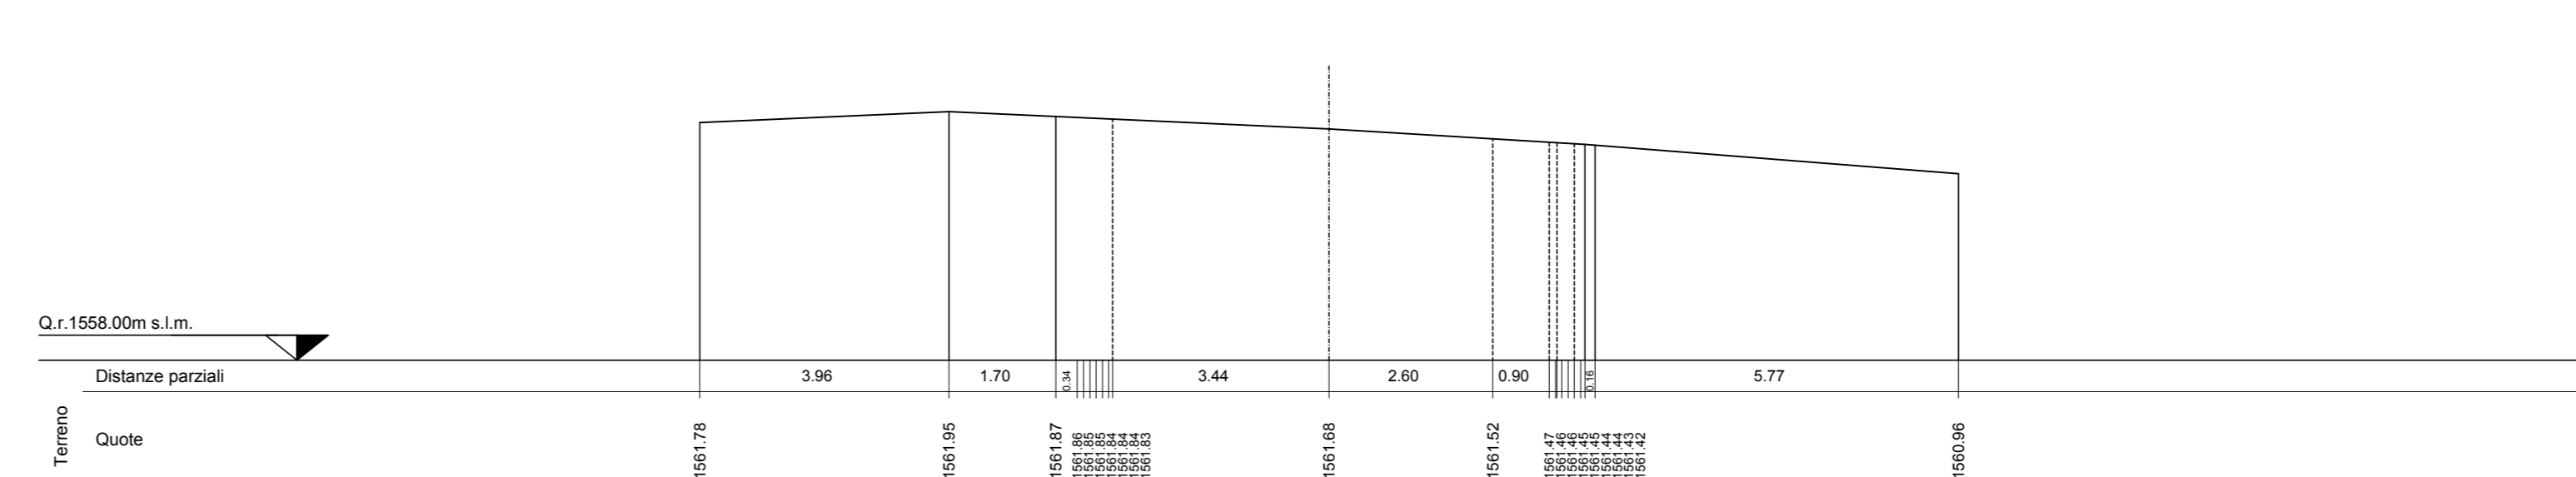

SEZIONE N. 139

Asse strada 139
PROGR. 6+843.00
QP = 1559.45


HI 50.00 @ MET. 138 HI 50.00 @ MET. 140

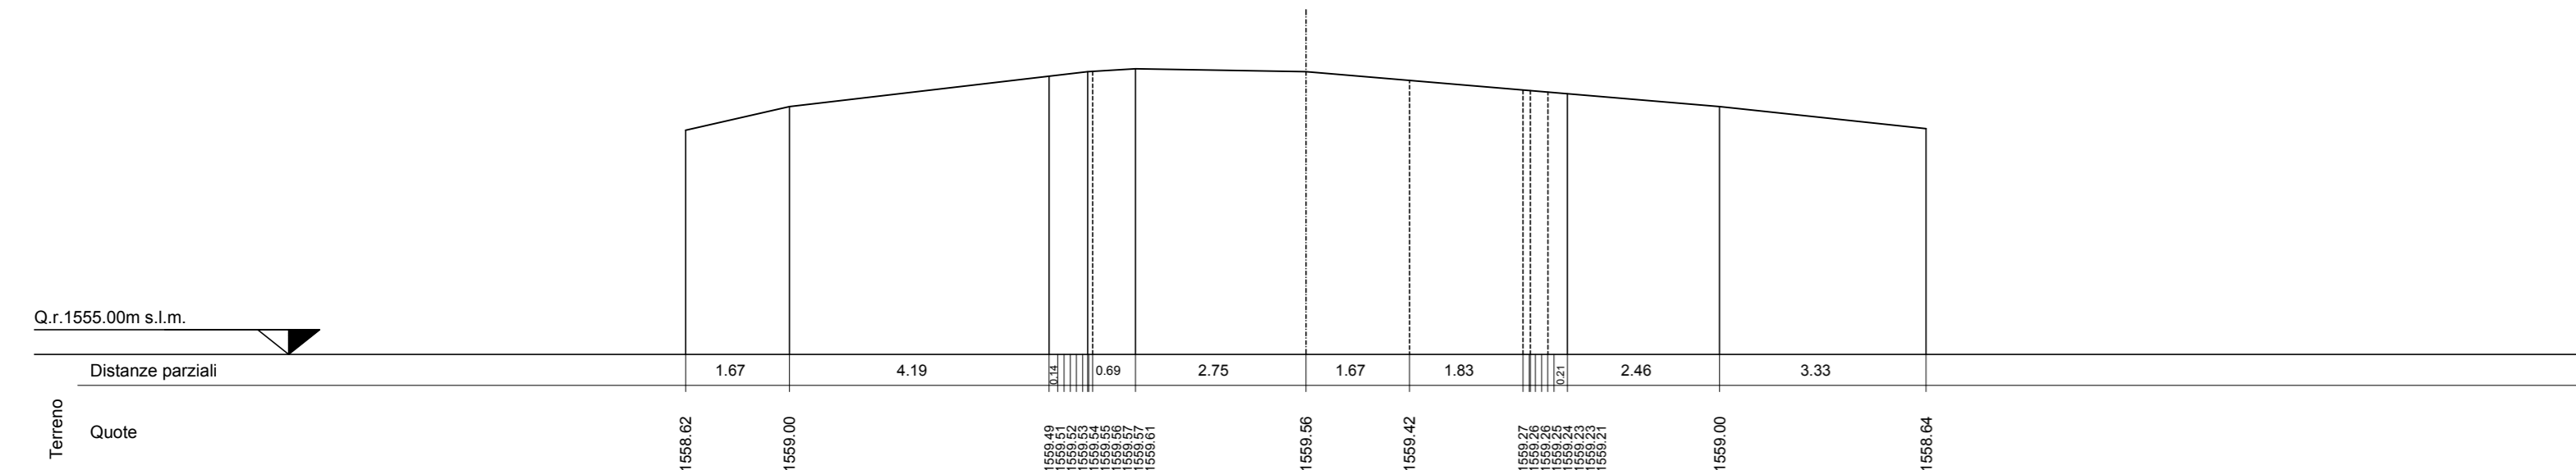

SEZIONE N. 142

Asse strada 142
PROGR. 6+993.00
QP = 1553.83


HI 50.00 @ MET. 141 HI 50.00 @ MET. 143

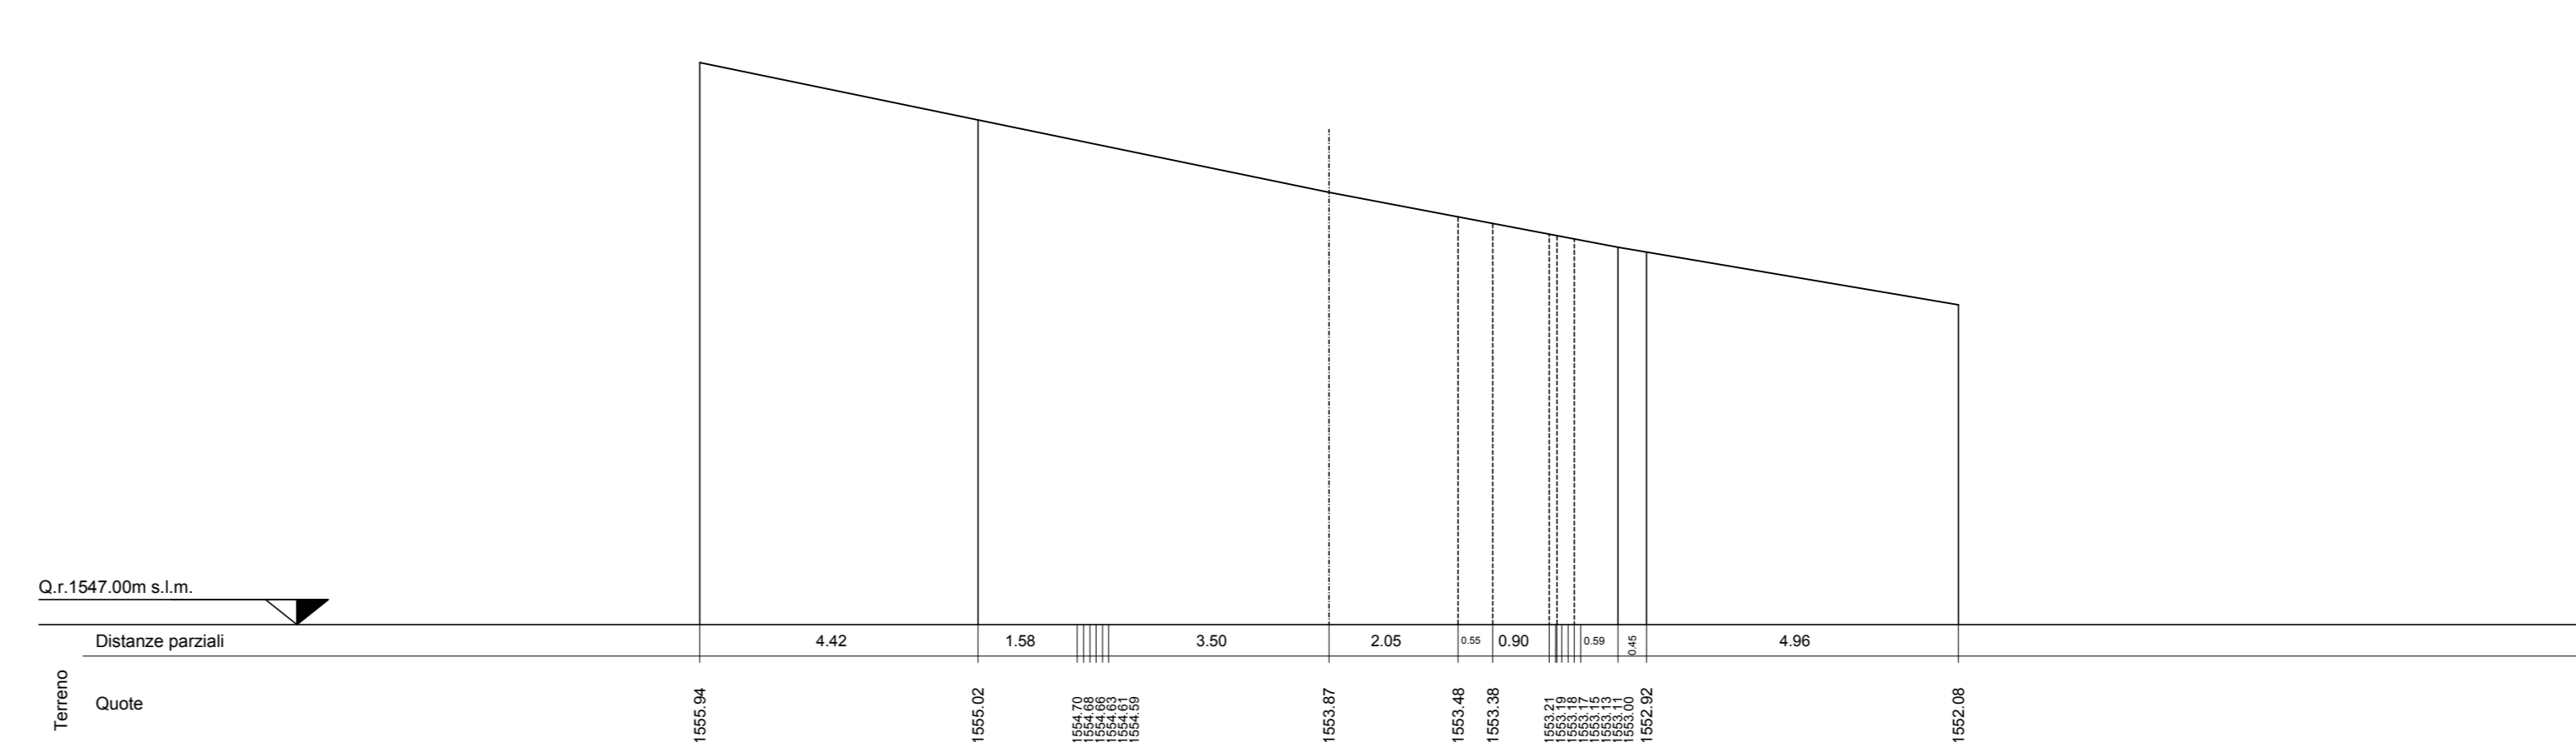

SEZIONE N. 140

Asse strada 140
PROGR. 6+893.00
QP = 1559.39


HI 50.00 @ MET. 139 HI 50.00 @ MET. 141

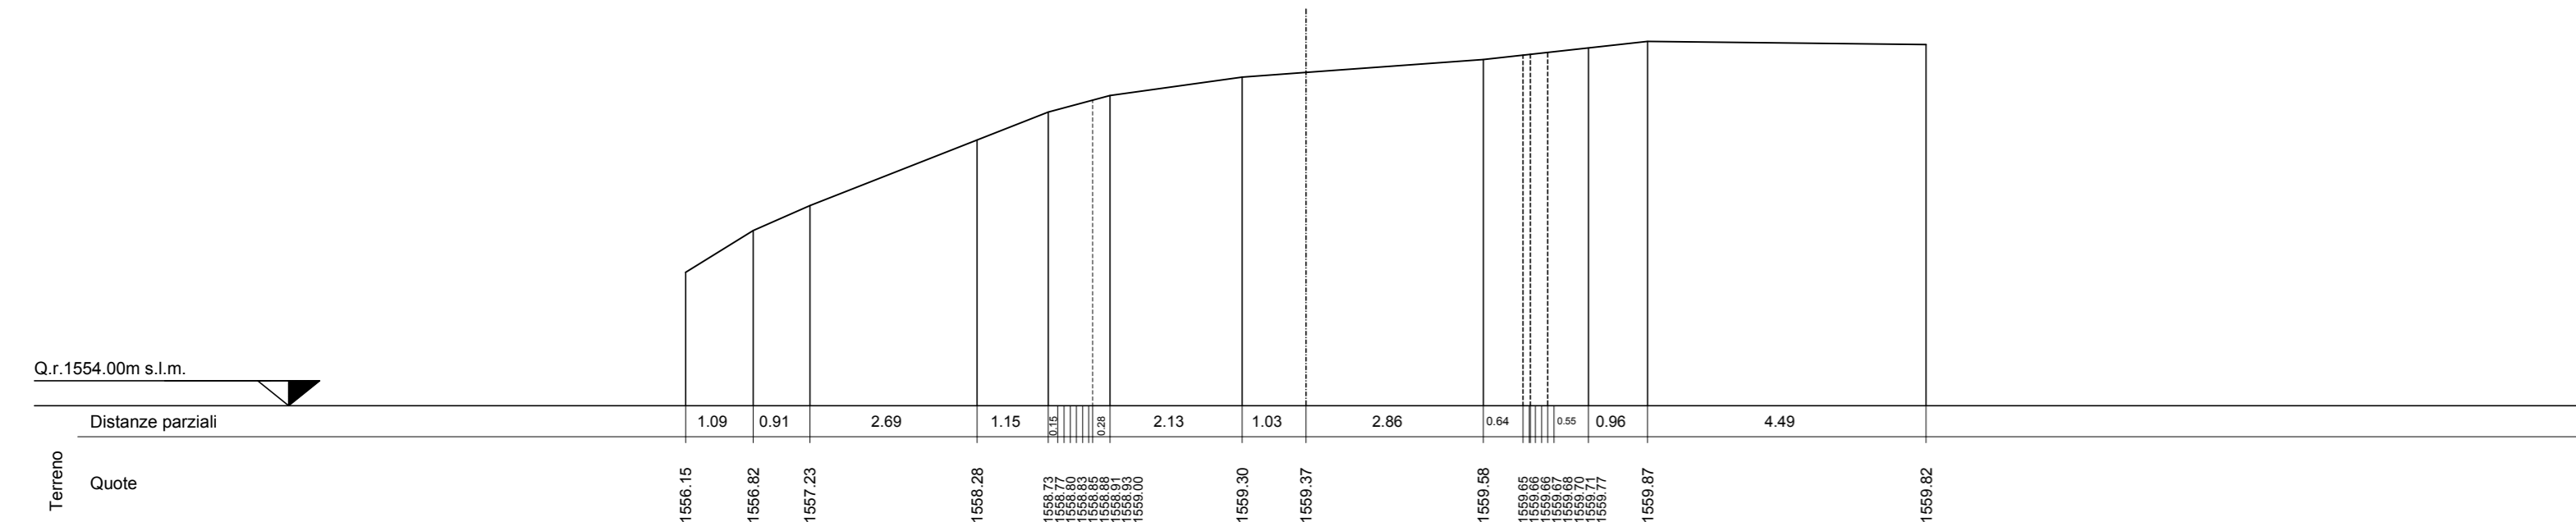

SEZIONE N. 143

Asse strada 143
PROGR. 7+043.00
QP = 1553.69

HI 50.00 @ MET. 142

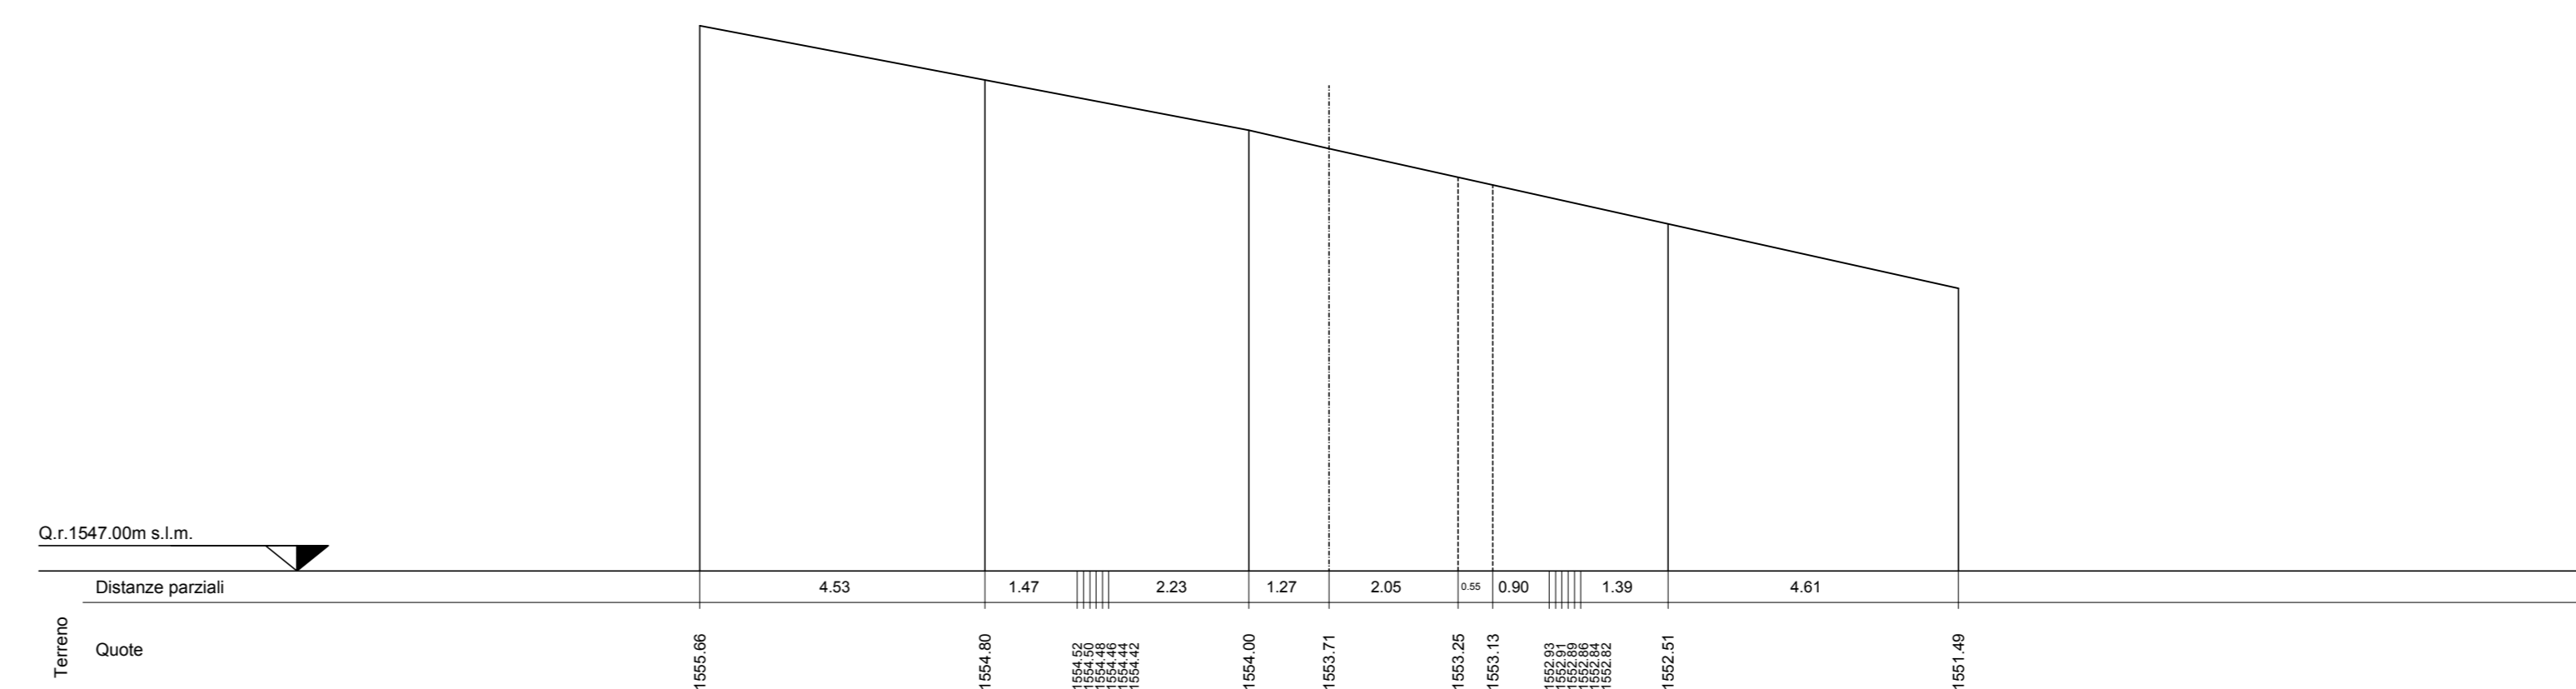

PARCO EOLICO
MONTE GIAROLO



Sede Legale: via Aldo Moro n. 28
25043, Breno (BS)
P.IVA e C.F. 04324160987

Oggetto:
STRADA DI ACCESSO TURBINE

Titolo:
DA TURBINA 11 A TURBINA 23 - SEZIONI
TRASVERSALI STATO DI FATTO 138 - 143

Il Progettista

Ing. Silvio Mario Bauducco

Data	Emis.	Aggiornamento	Data	Contr.	Data	Autor.
10/2022	MB	Emissione	10/2022	FO	10/2022	SMB

SCALA 1:200

OTTOBRE 2022

Commissa	Tip. Impianto	Fase Progetto	Disciplina	Tip. Doc.	Titolo	N. Elab.	REV.
22100	EO	DE	C	D	12	0070	A

PROGETTAZIONE EDILE, AMBIENTALE, STRUTTURALE ED IMPIANTISTICA A CURA DI:

Coord. gruppo progettazione
Ing. Silvio Mario Bauducco

Collaboratori:
Geom. Benzoni Manuel
Per. Ing. Bissin Emanuele
Ing. Occhiuto Franco
Arch. Ostino Paolo
Arch. Pelletti Martina



Sede Amministrativa via Marconelli, 23 20024 Moncalieri (TO)
tel 011 8924113 - 011 6099910 e-mail: amministrazione@bautel.it
Sede operativa Torino - via Marconelli, 23 20024 Moncalieri (TO)
Sede operativa Genova - via Banderari, 24 16121 Genova (GE)

TUTTI I DIRITTI SONO RISERVATI - Questo documento è di proprietà esclusiva del progettista ed indicato su quale si riserva ogni diritto. Permetto questo documento non può essere copiato, riprodotto, comunicato o divulgato ad altri in qualsiasi maniera, nemmeno per fini sperimentali, senza autorizzazione scritta dallo stesso progettista.