


SEZIONE N. 62

Asse strada 62
 PROGR. 3+014.00
 QP = 1527.16

HI 50.00 DA MET. 61 HI 50.00 A MET. 63

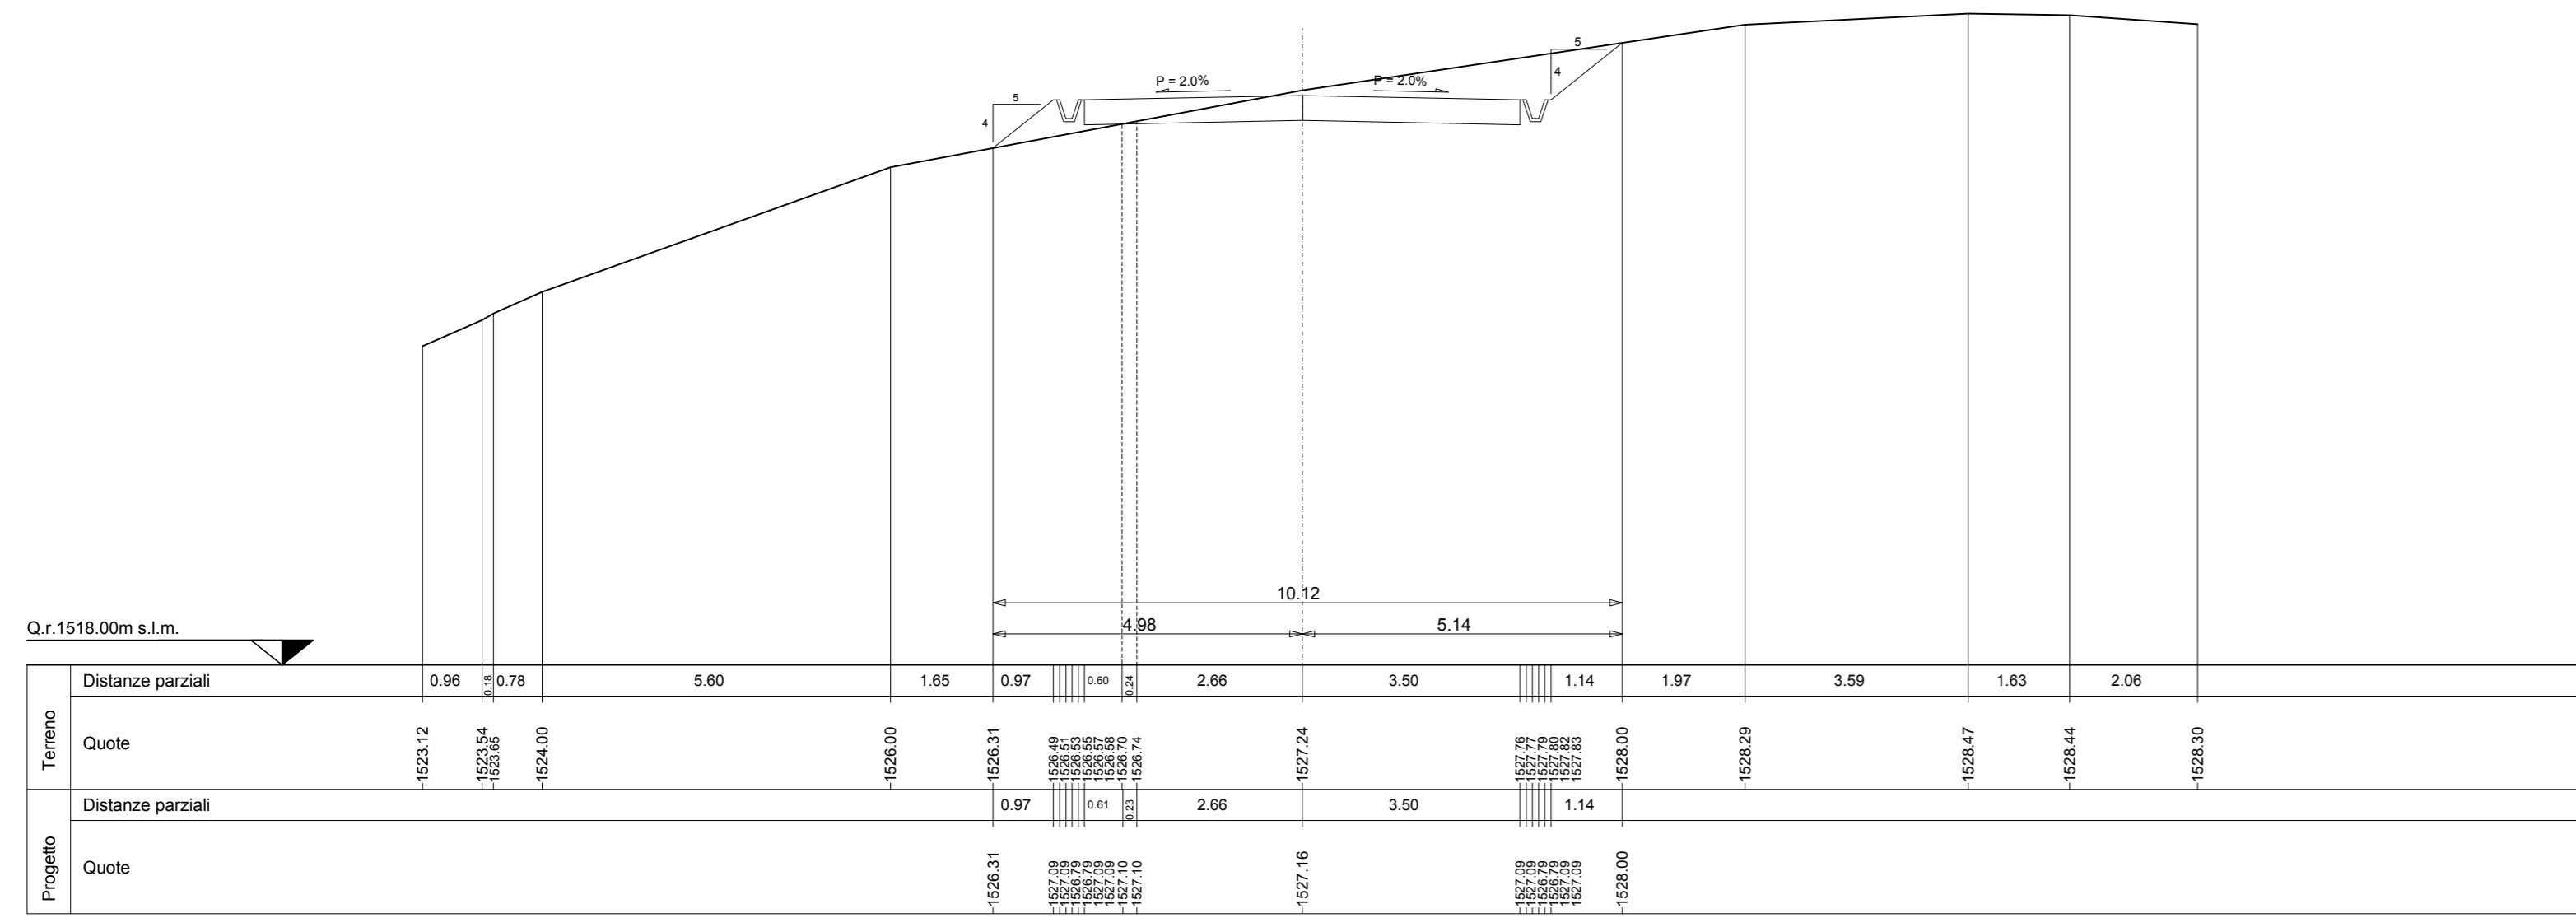


SEZIONI TRASVERSALI DI PROGETTO
 scala 1:200

SEZIONE N. 65

Asse strada 65
 PROGR. 3+164.00
 QP = 1516.83


HI 50.00 DA MET. 64 HI 50.00 A MET. 66

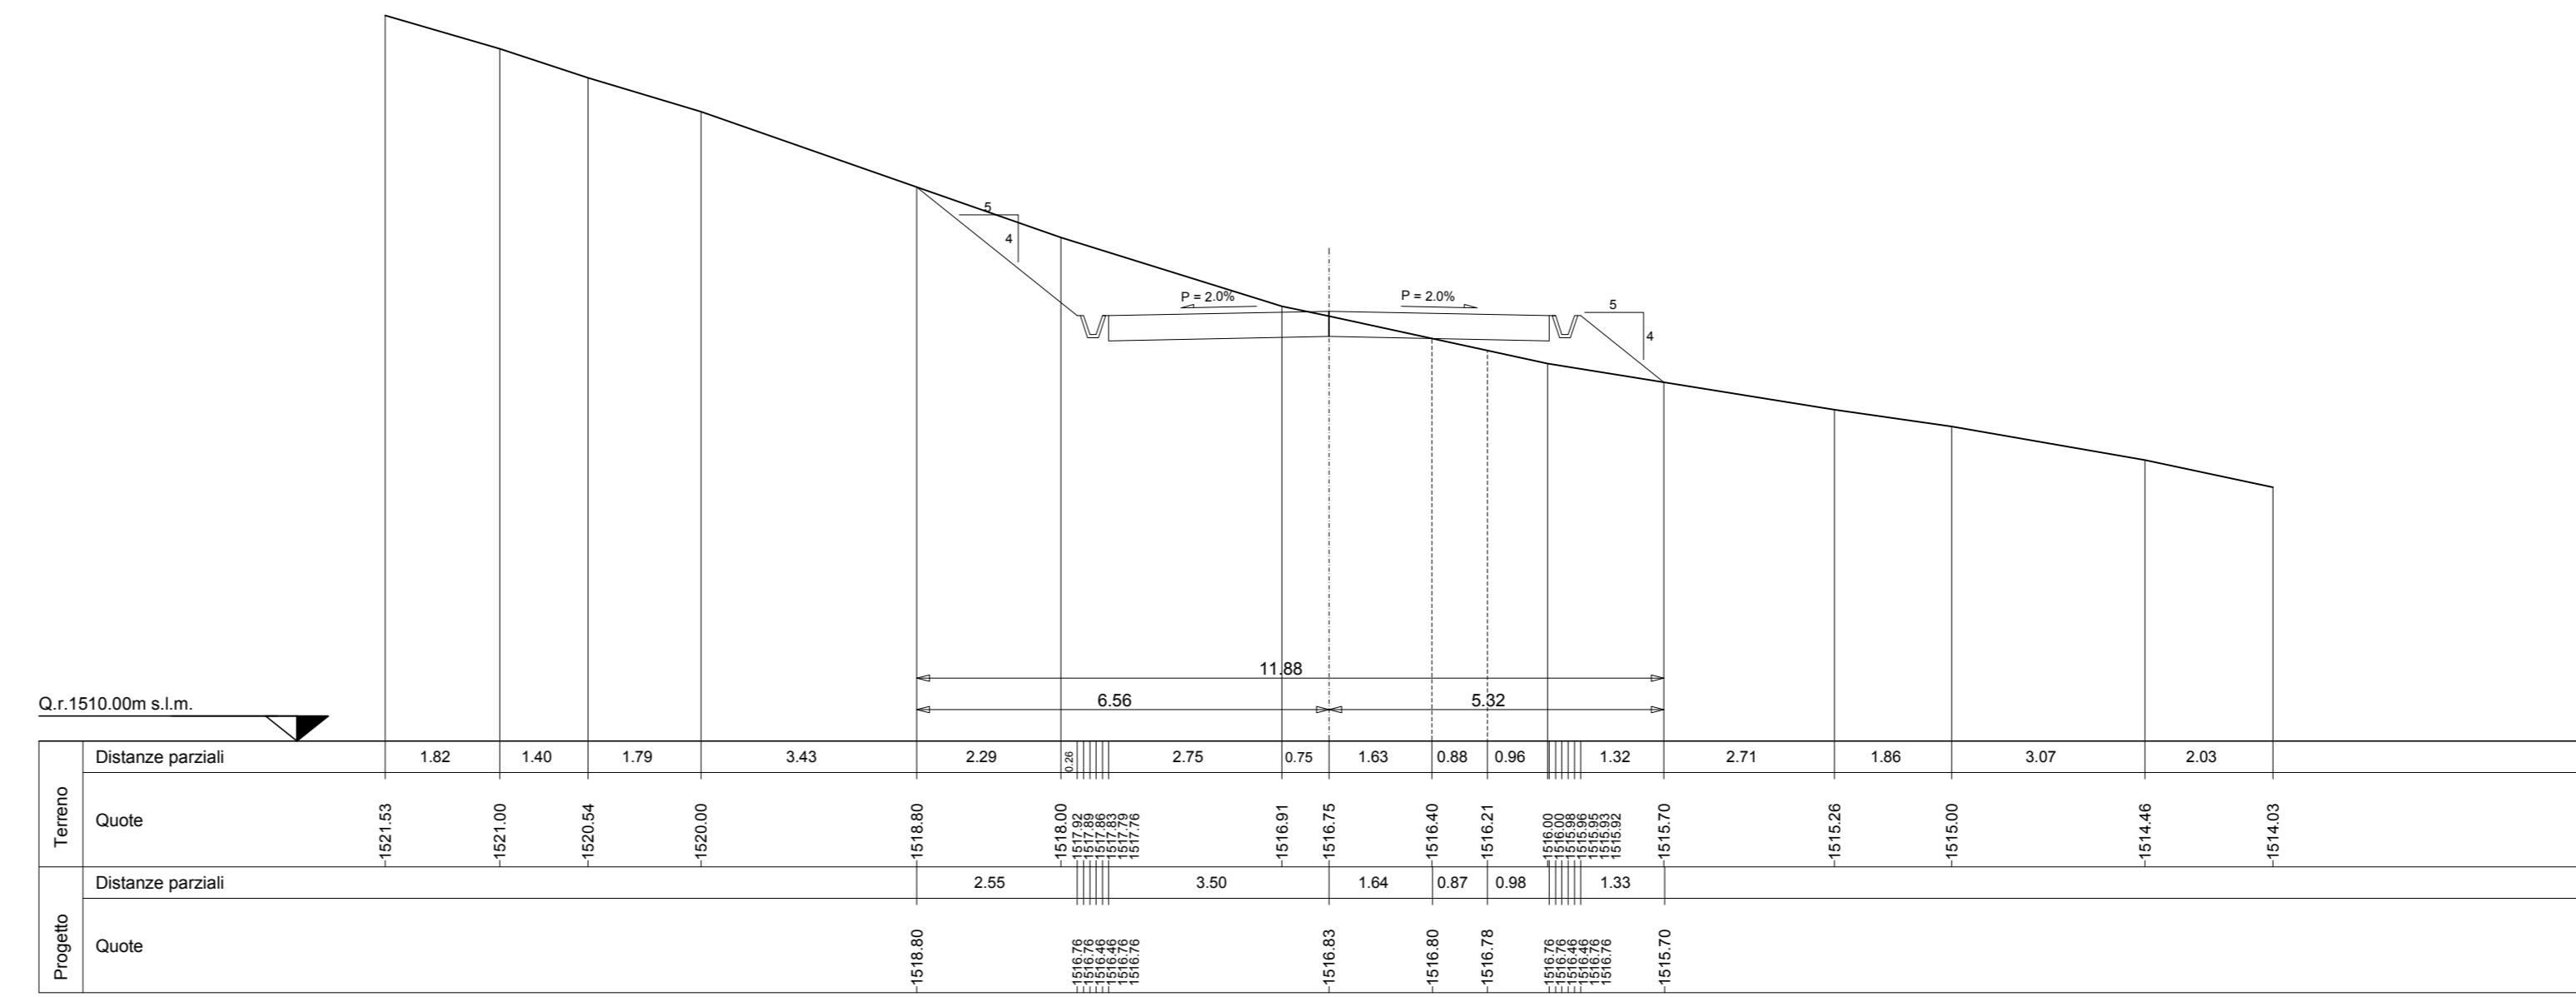

SEZIONE N. 63

Asse strada 63
 PROGR. 3+064.00
 QP = 1521.39


HI 50.00 DA MET. 62 HI 50.00 A MET. 64

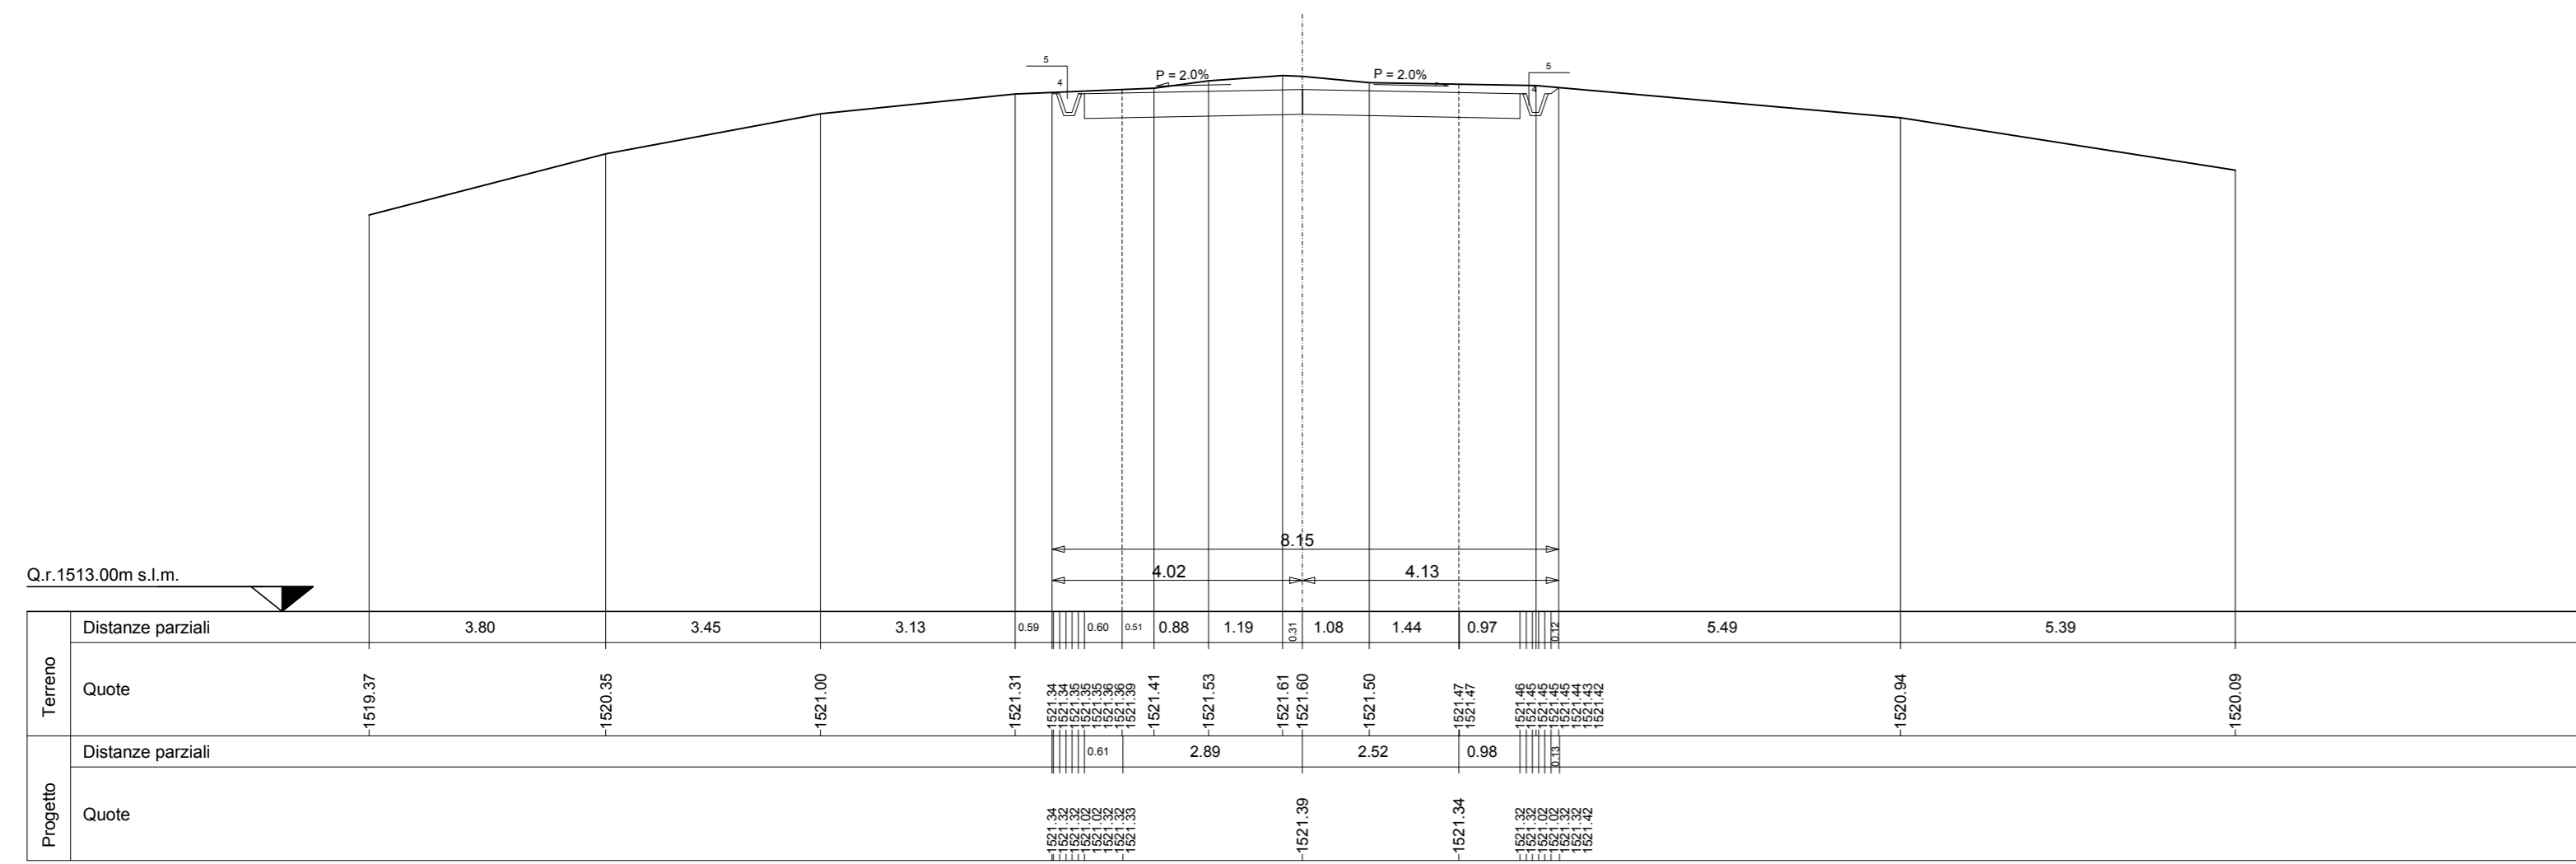

SEZIONE N. 66

Asse strada 66
 PROGR. 3+214.00
 QP = 1511.56


HI 50.00 DA MET. 65 HI 50.00 A MET. 67

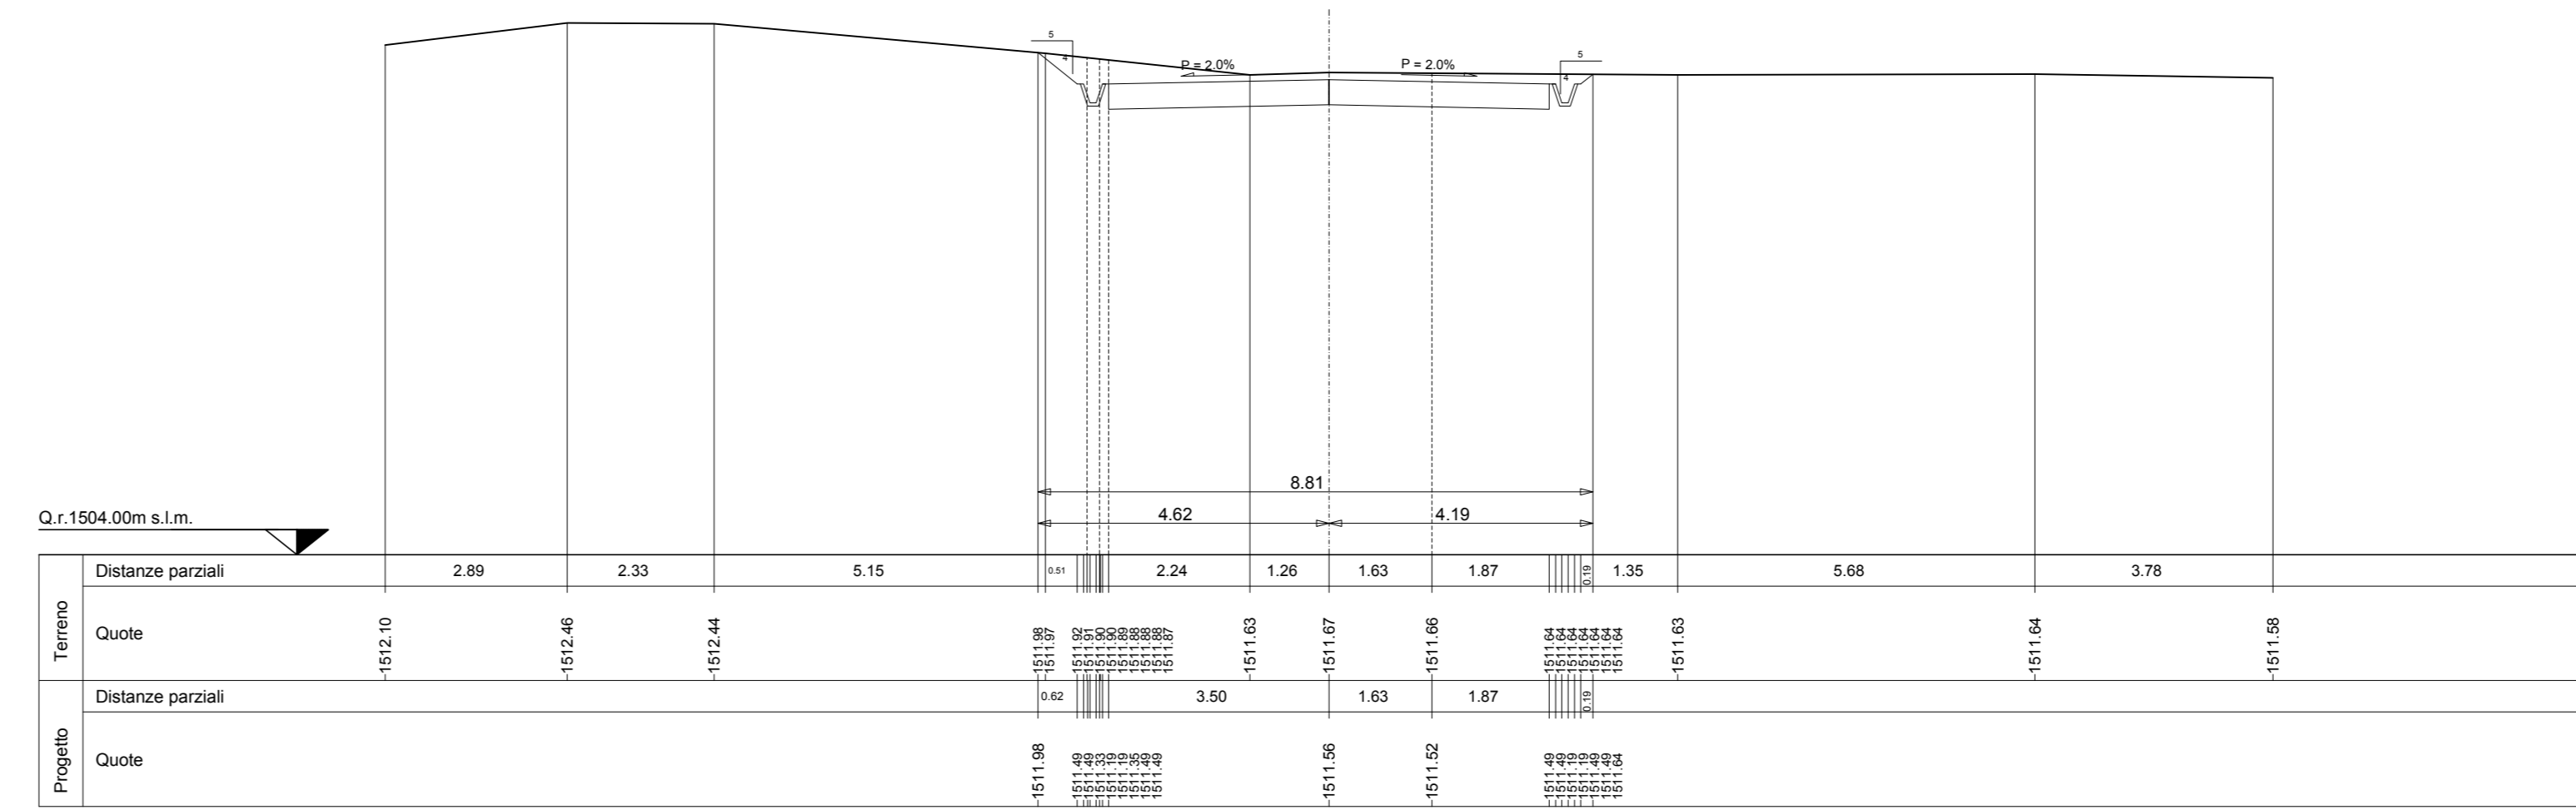

SEZIONE N. 64

Asse strada 64
 PROGR. 3+114.00
 QP = 1519.64


HI 50.00 DA MET. 63 HI 50.00 A MET. 65

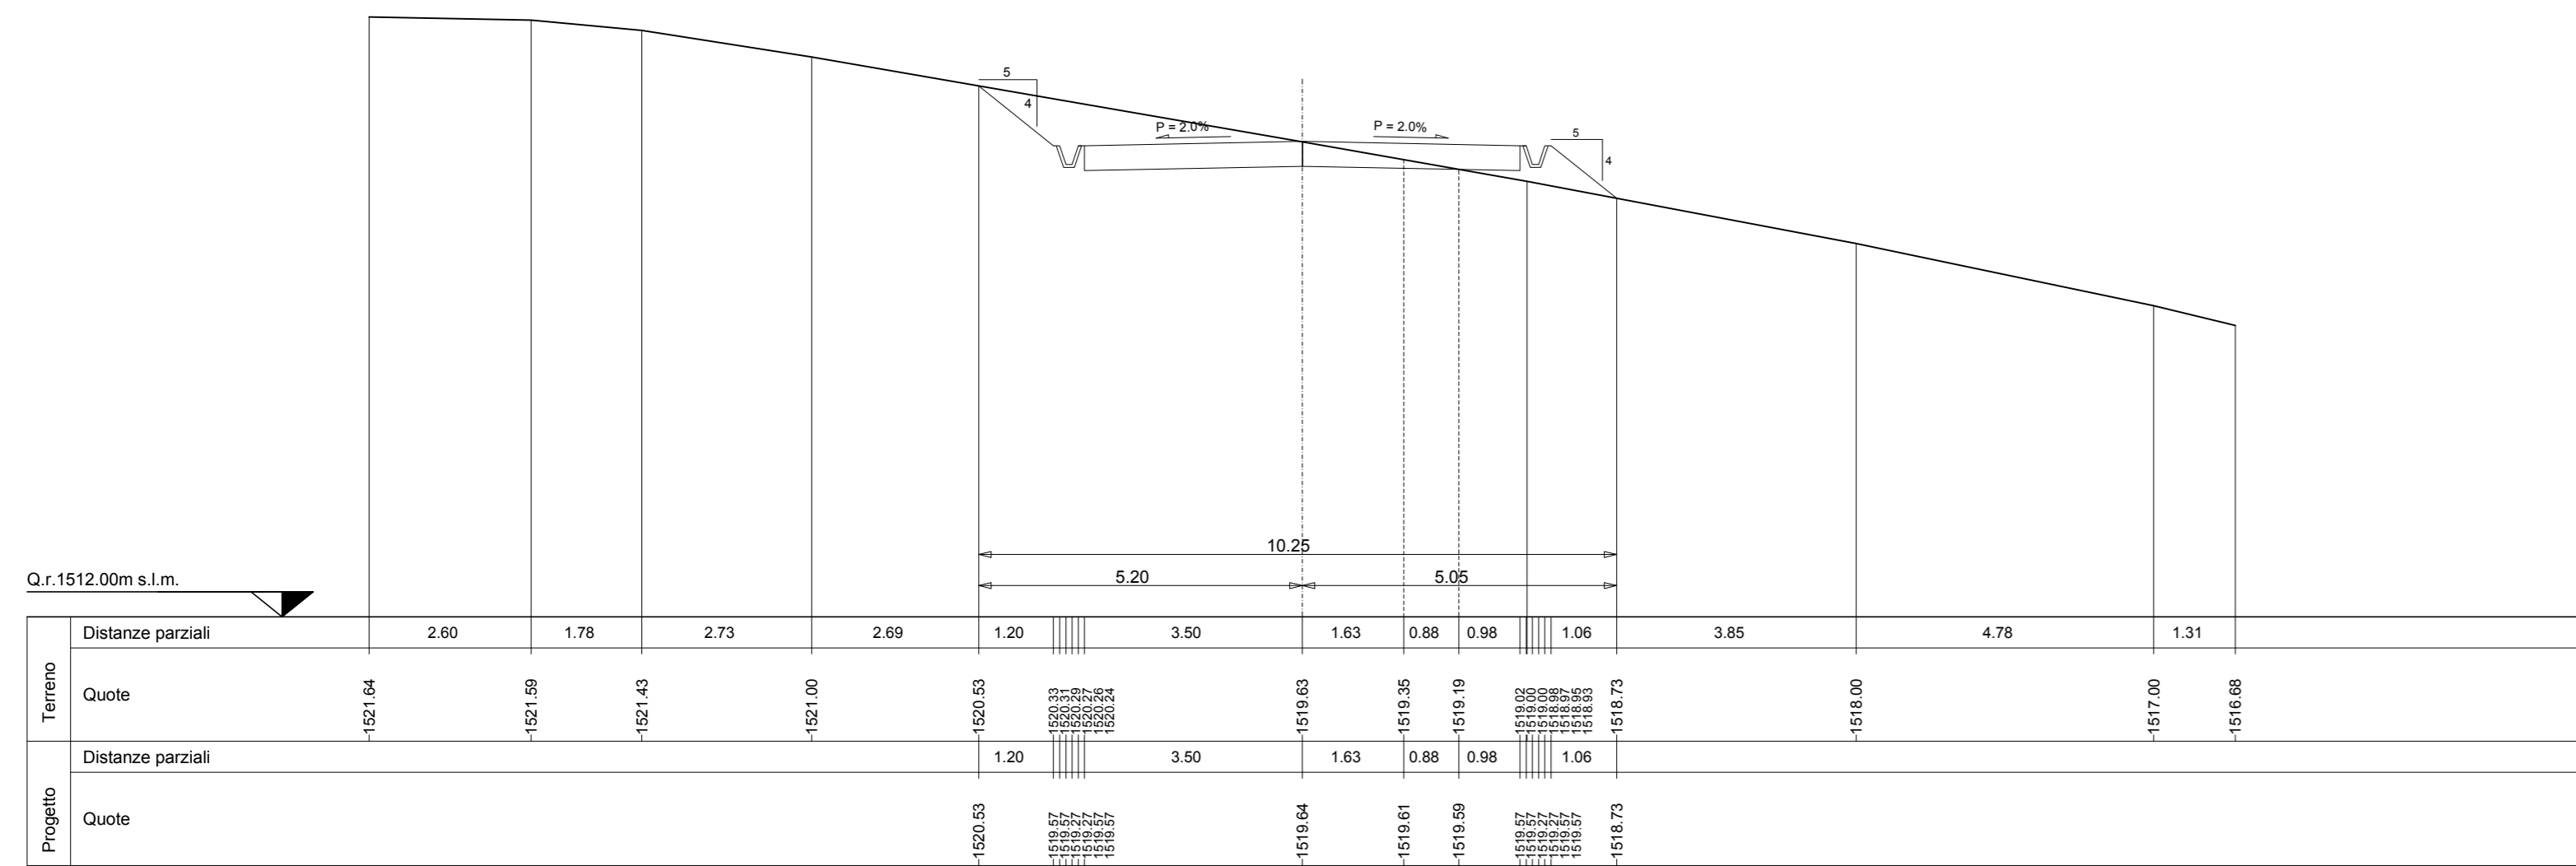


SEZIONE N. 67

Asse strada 67
 PROGR. 3+264.00
 QP = 1508.10

HI 50.00 DA MET. 66 HI 50.00 A MET. 68

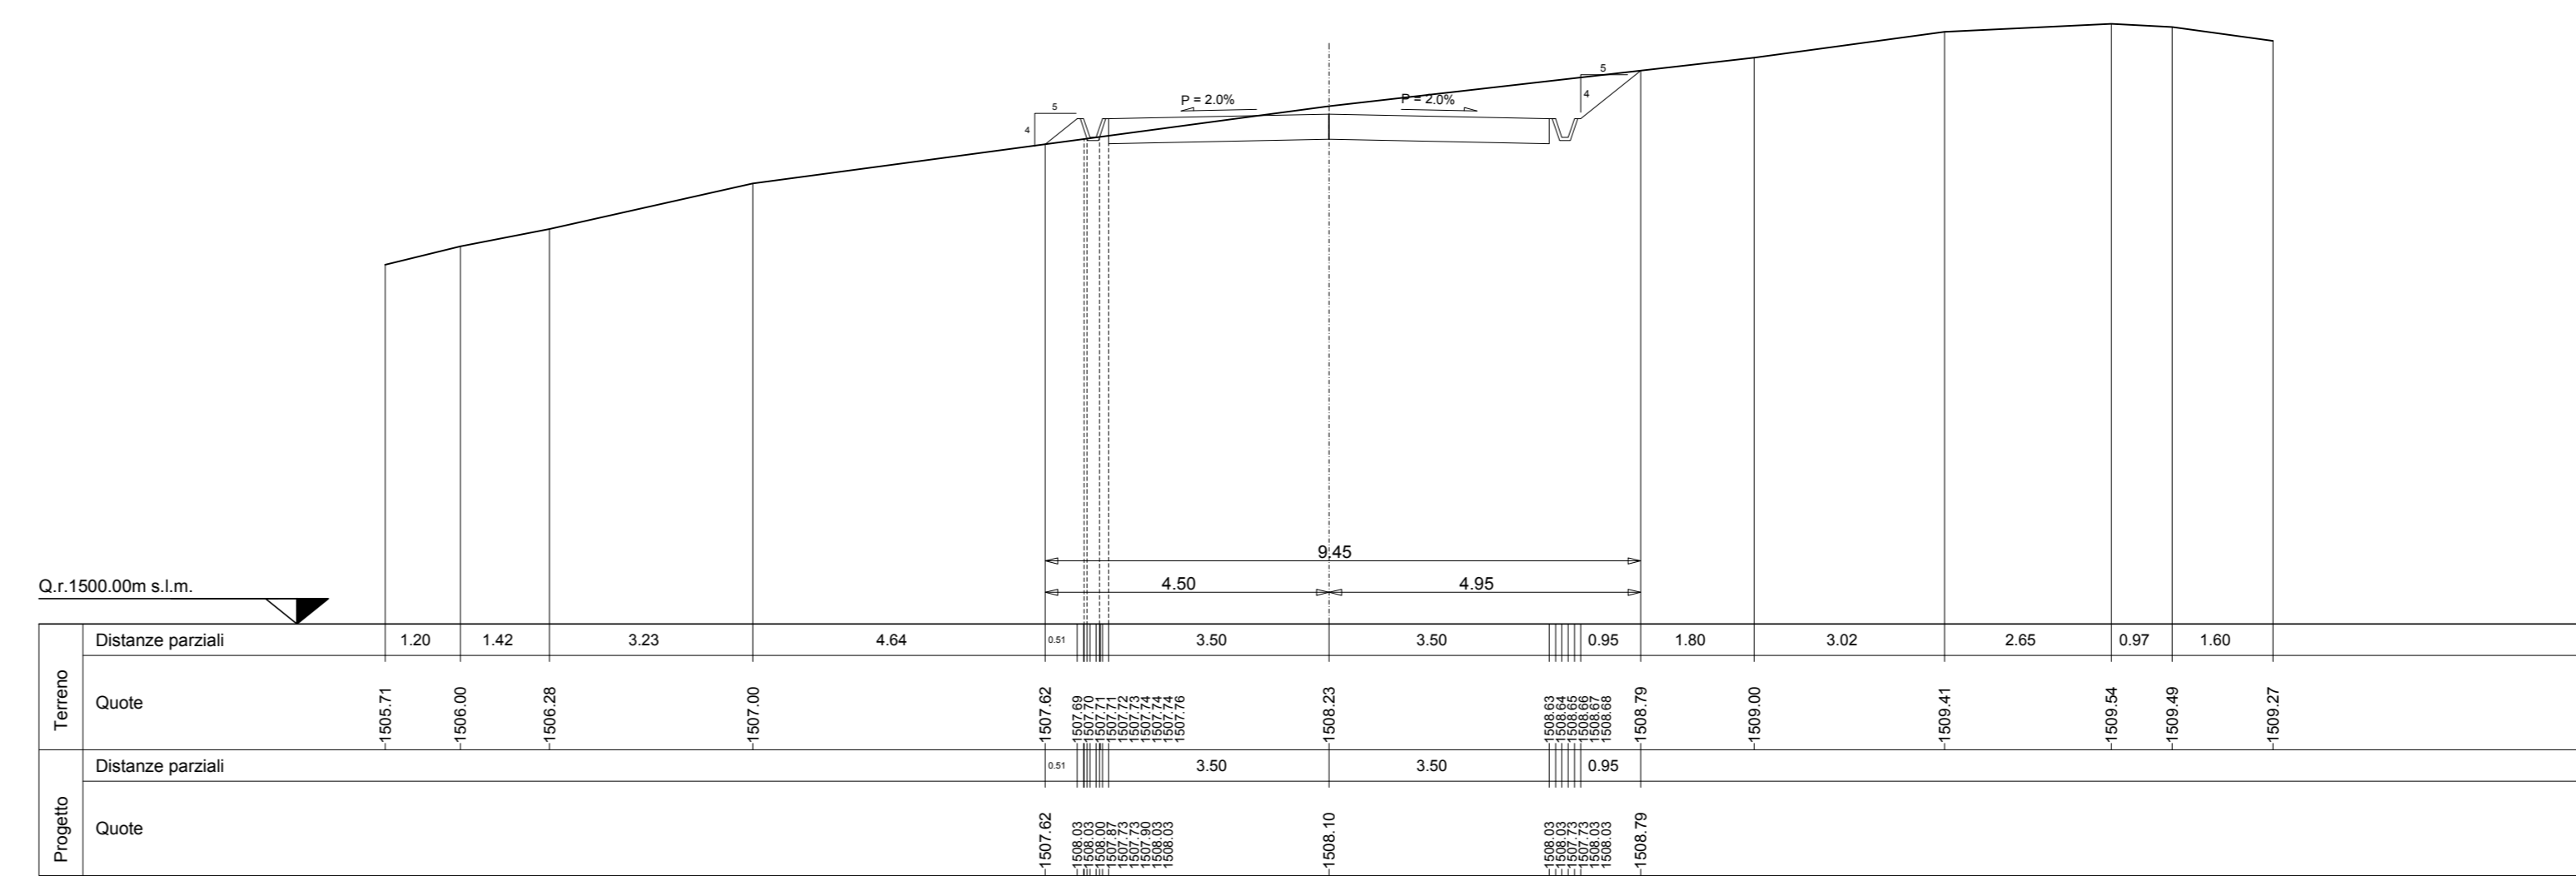


PARCO EOLICO
 MONTE GIAROLO

Il Committente:  Sede Legale: via Aldo Moro n. 28
 35043, Biadene (BS)
 P.IVA e C.F. 04324160987

Oggetto:
STRADA DI ACCESSO TURBINE

Titolo:
**DA TURBINA 11 A TURBINA 23 - SEZIONI
 TRASVERSALI STATO DI PROGETTO 62 - 67**

Il Progettista:

 Ing. Silvio Mario Bauducco

Data	Emis.	Aggiornamento	Data	Contr.	Data	Autor.
10/2022	MB	Emissione	10/2022	FO	10/2022	SMB

SCALA 1:200


OTTOBRE 2022

Commissa	Tip. Impianto	Fase Progetto	Disciplina	Tip. Doc.	Titolo	N. Etab.	REV
22200	EO	DE	C	D	12	0080	A

PROGETTAZIONE EDILE, AMBIENTALE, STRUTTURALE ED IMPIANTISTICA A CURA DI:

Coord. gruppo progettazione
 Ing. Silvio Mario Bauducco

Collaboratori
 Geom. Benzonzi Manuel
 Per. Ing. Bissin Emanuele
 Ing. Cocchiato Felice
 Arch. Ostino Paolo
 Arch. Pelletti Martina

 BAUTEL S.R.L.

Sede Amministrativa via Marzocchi, 23 20024 Moncalieri (TO)
 tel 011 6602413 - 011 6609970 e-mail: amministrazione@bautel.it
 Sede operativa Torino - via Marzocchi, 23 20024 Moncalieri (TO)
 Sede operativa Genova - via Banderari, 24 16121 Genova (GE)

File: C:\mine ed\CORRETTO.dwg

TUTTI I DIRITTI SONO RISERVATI - Questo documento è di proprietà esclusiva del progettista ed indicato ad quale è messo ogni diritto. Permetto questo documento non può essere copiato, riprodotto, comunicato o divulgato ad altri in qualsiasi maniera, nemmeno per fini sperimentali, senza autorizzazione scritta dallo stesso progettista.