


SEZIONE N. 68

Asse strada 68
 PROGR. 3+314.00
 QP = 1509.06

HI 50.00 DA MET. 67 HI 50.00 A MET. 69

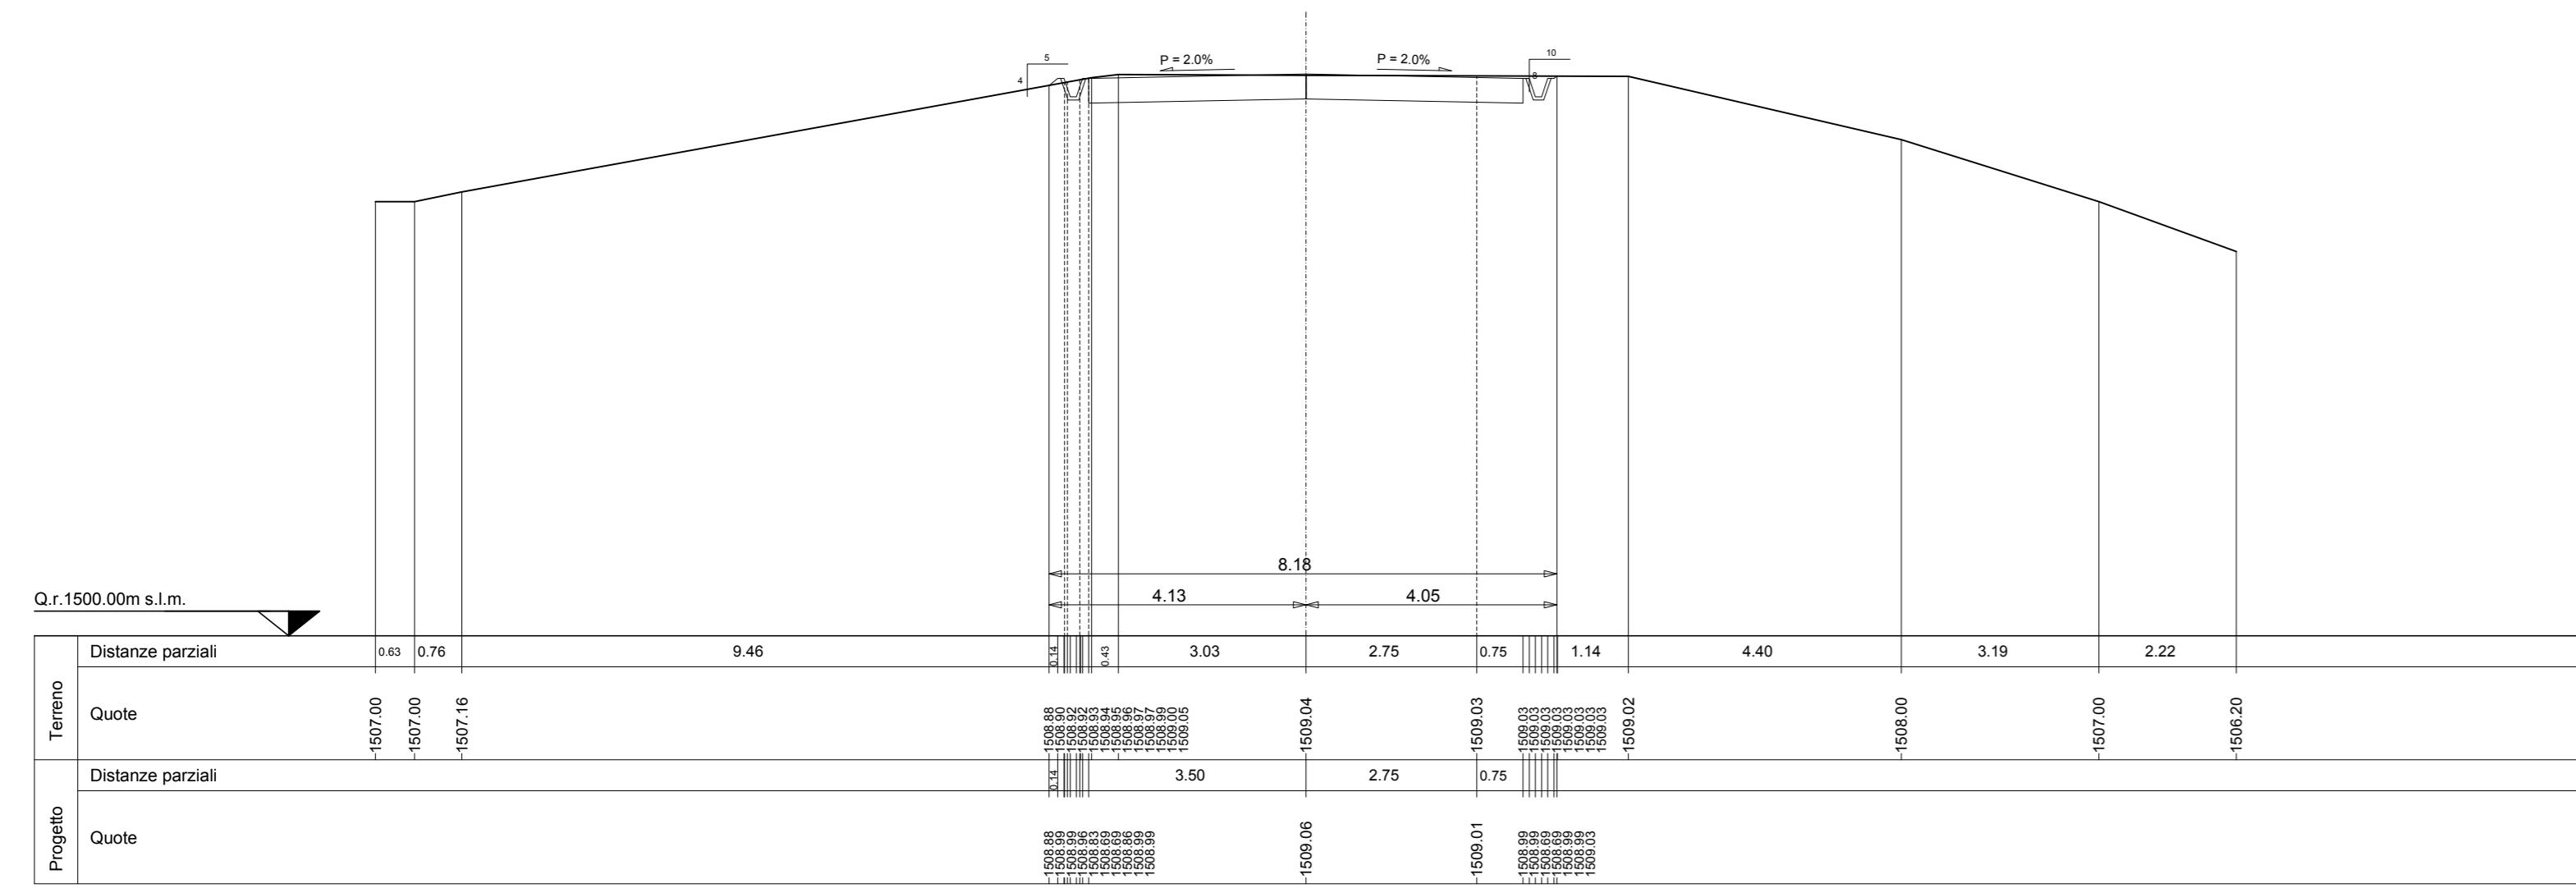


SEZIONI TRASVERSALI DI PROGETTO
 scala 1:200

SEZIONE N. 71

Asse strada 71
 PROGR. 3+404.00
 QP = 1499.44


HI 50.00 DA MET. 70 HI 50.00 A MET. 72

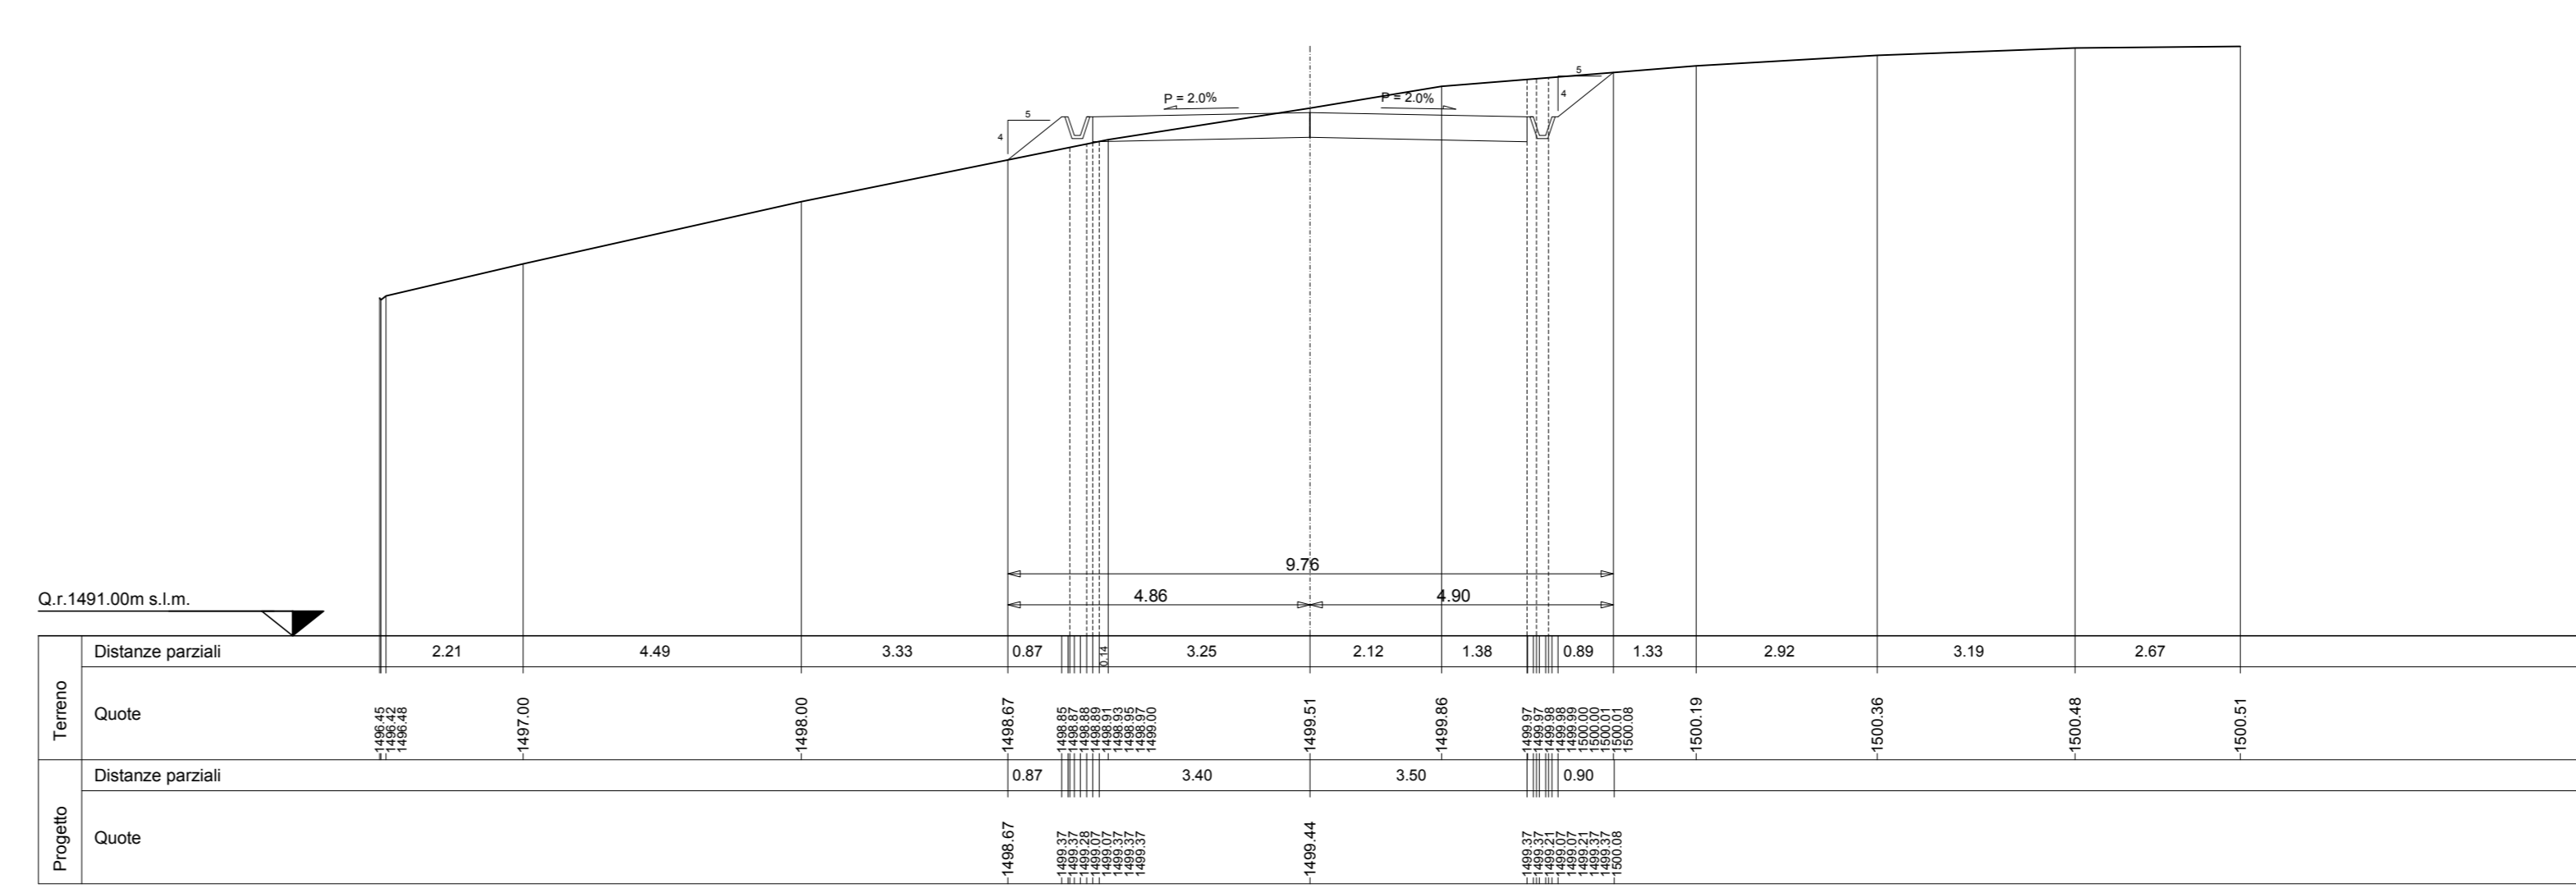

SEZIONE N. 69

Asse strada 69
 PROGR. 3+364.00
 QP = 1509.37


HI 50.00 DA MET. 68 HI 50.00 A MET. 70

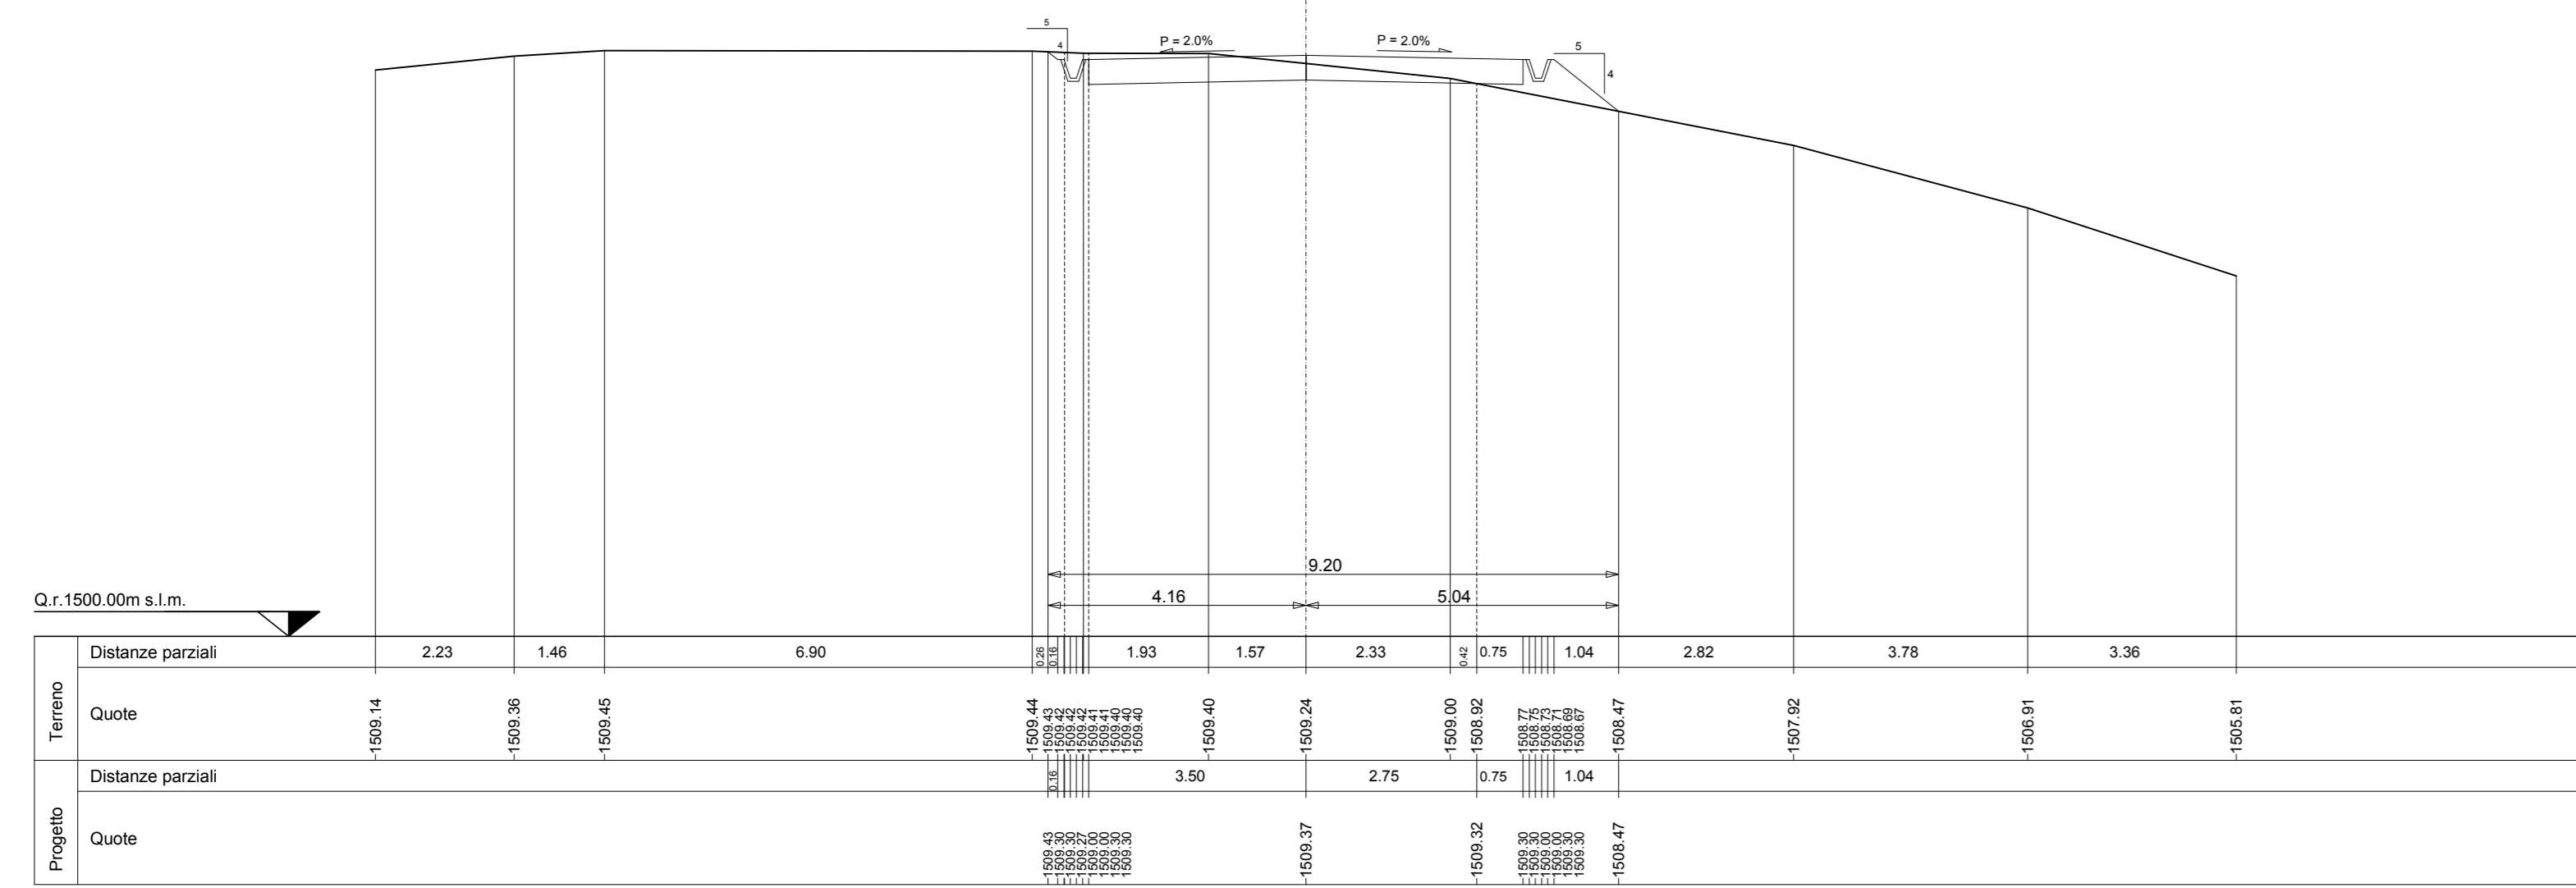

SEZIONE N. 72

Asse strada 72
 PROGR. 3+514.00
 QP = 1494.68


HI 50.00 DA MET. 71 HI 50.00 A MET. 73

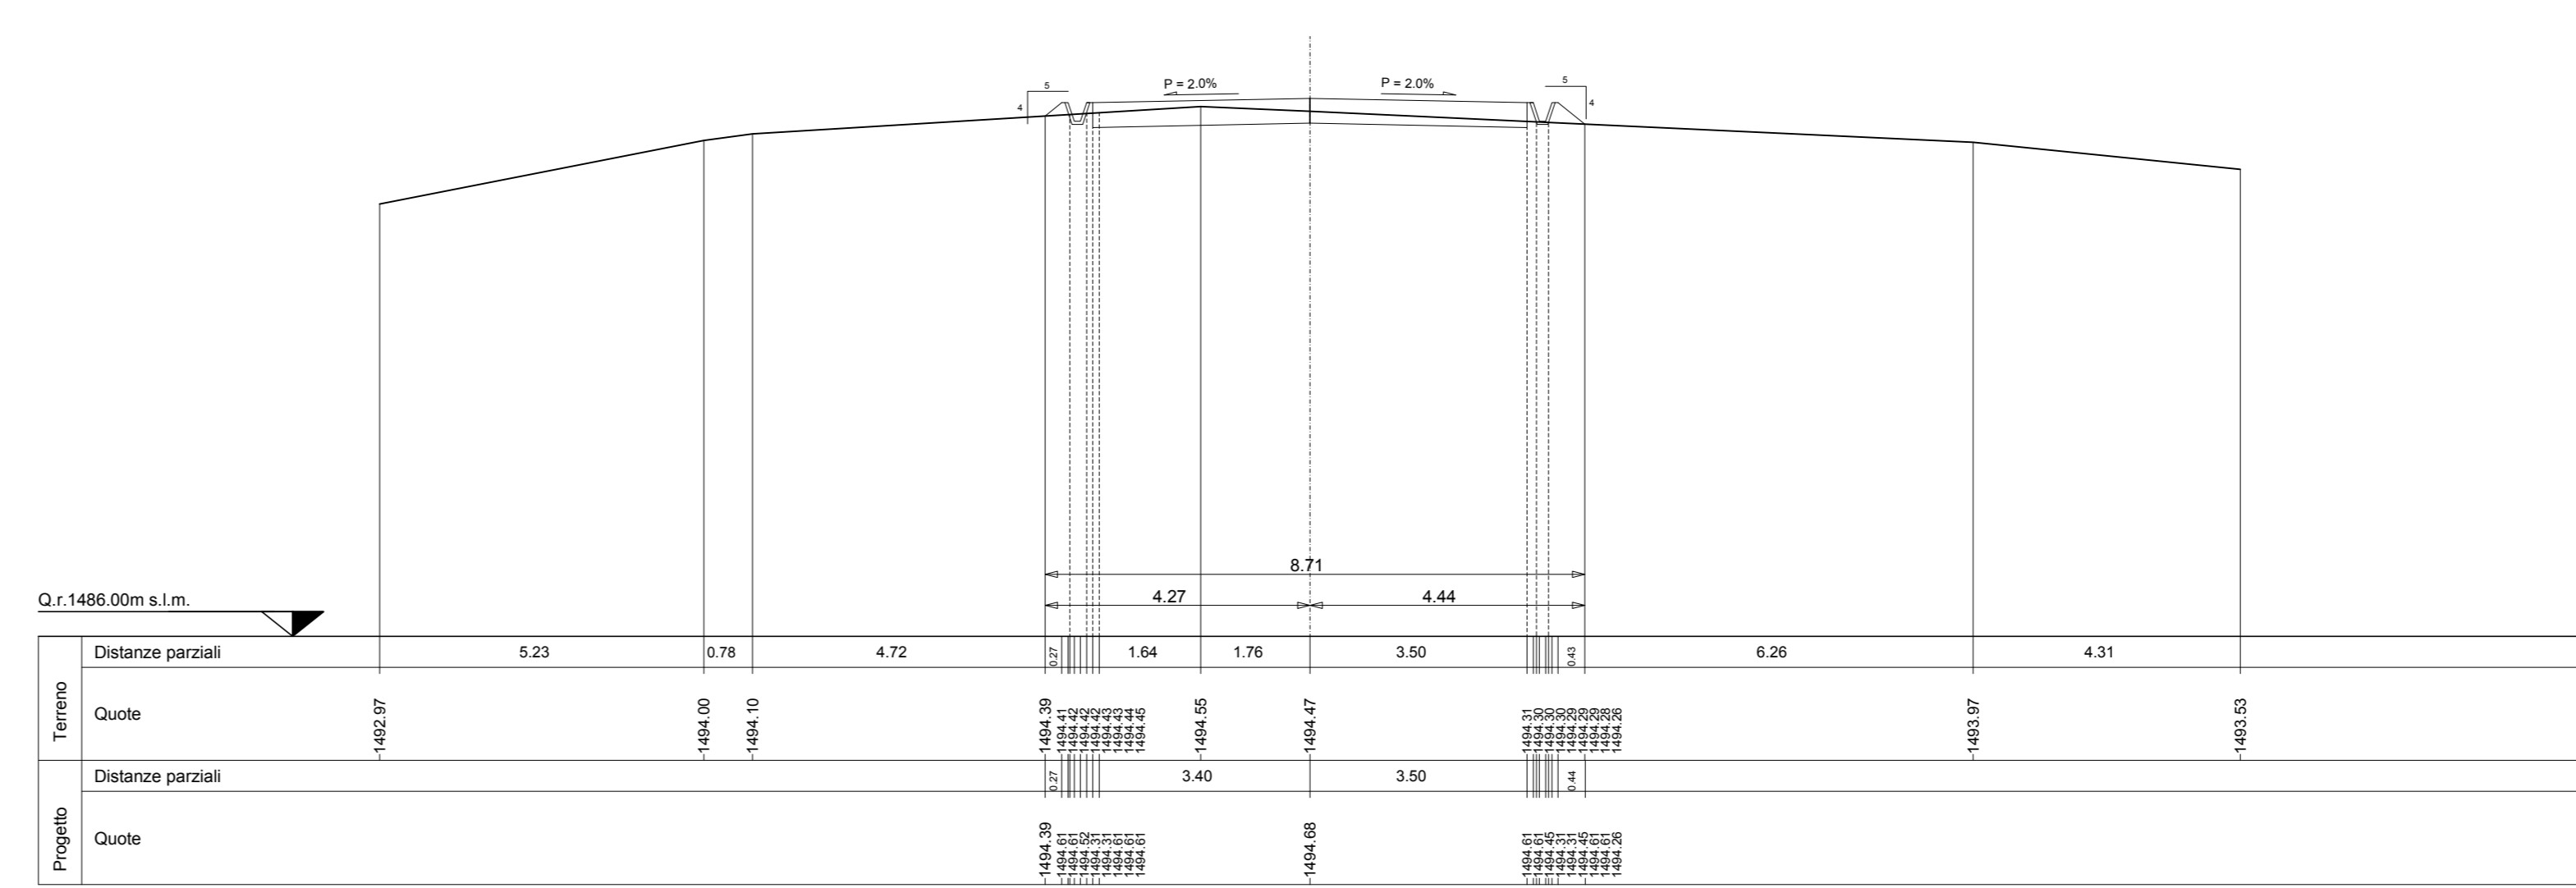

SEZIONE N. 70

Asse strada 70
 PROGR. 3+414.00
 QP = 1507.34


HI 50.00 DA MET. 69 HI 50.00 A MET. 71

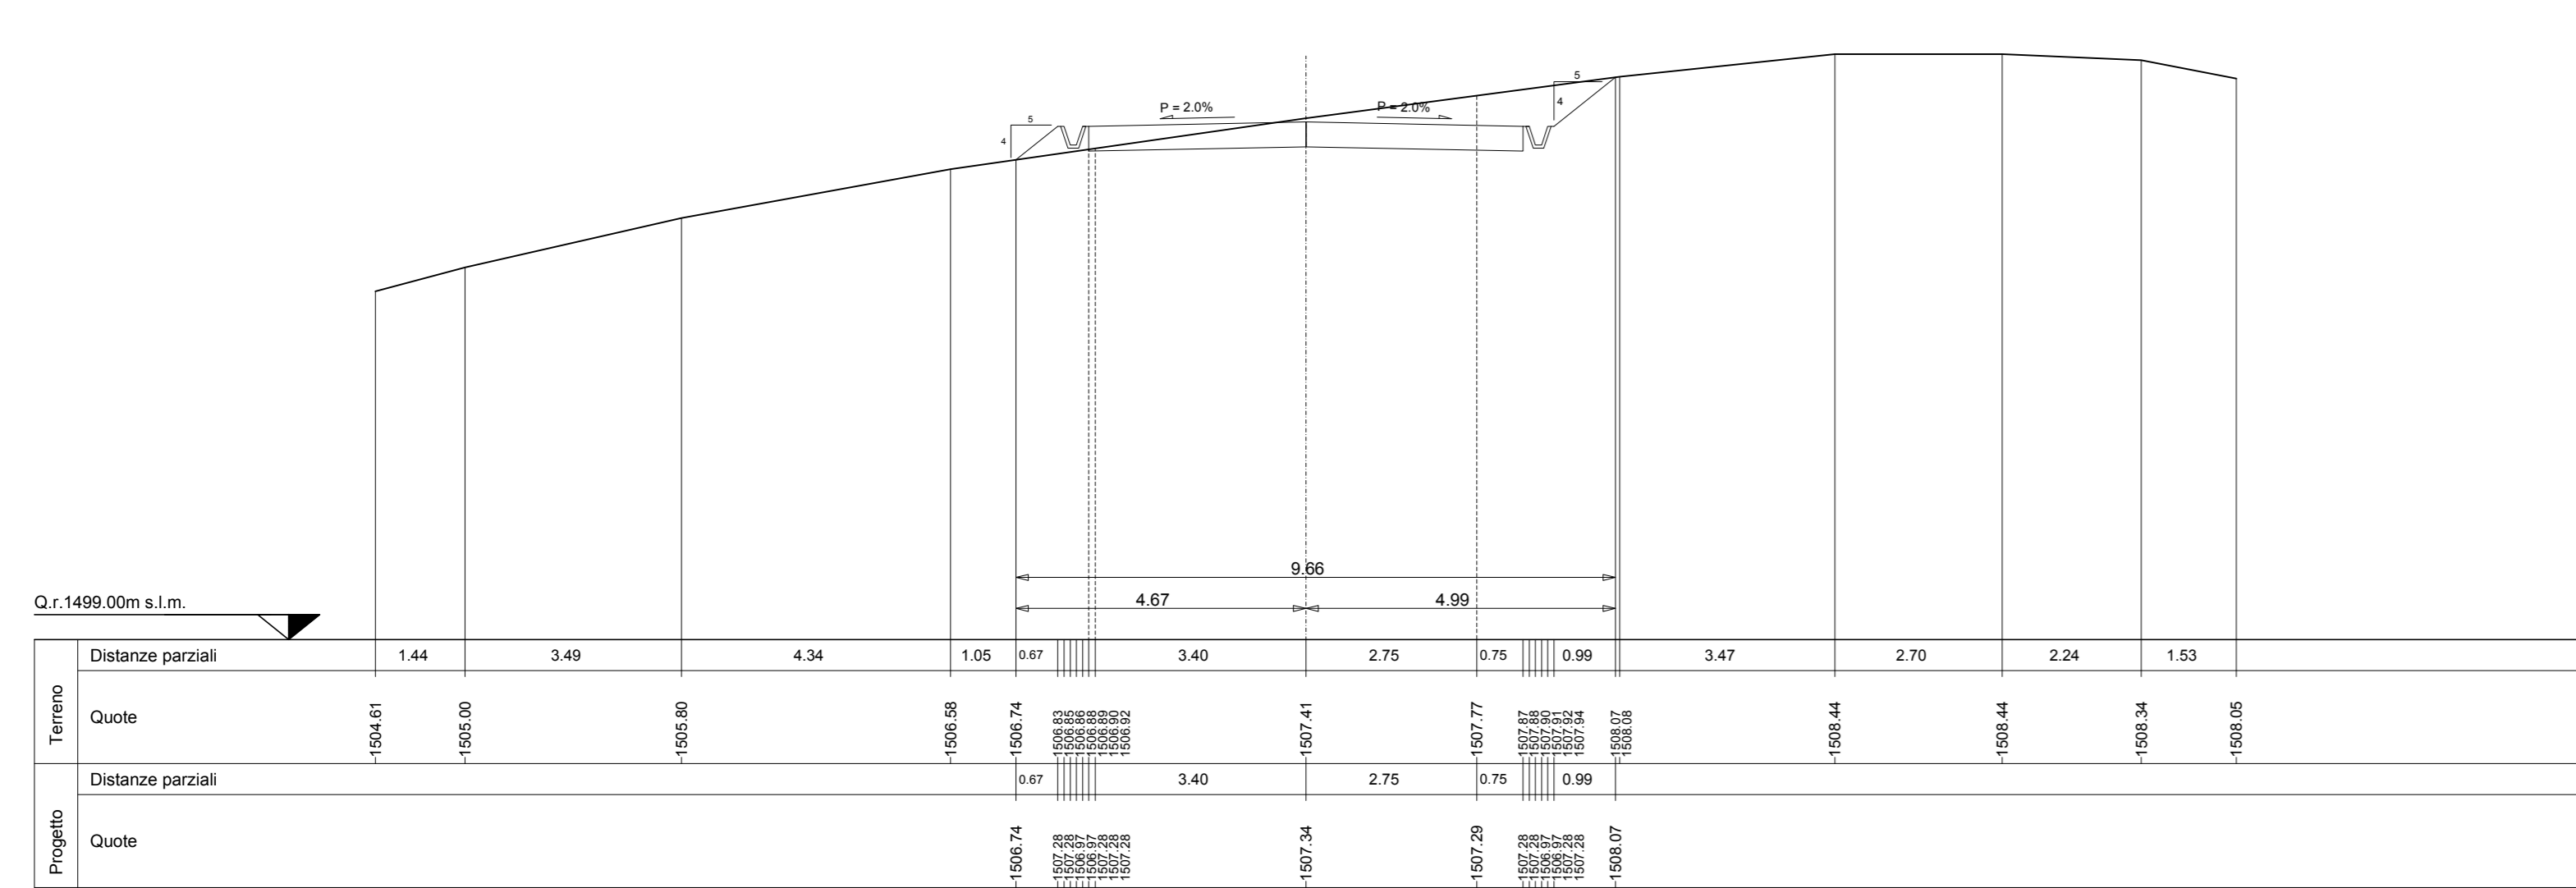

SEZIONE N. 73

Asse strada 73
 PROGR. 3+564.00
 QP = 1488.03

HI 50.00 DA MET. 72 HI 50.00 A MET. 74

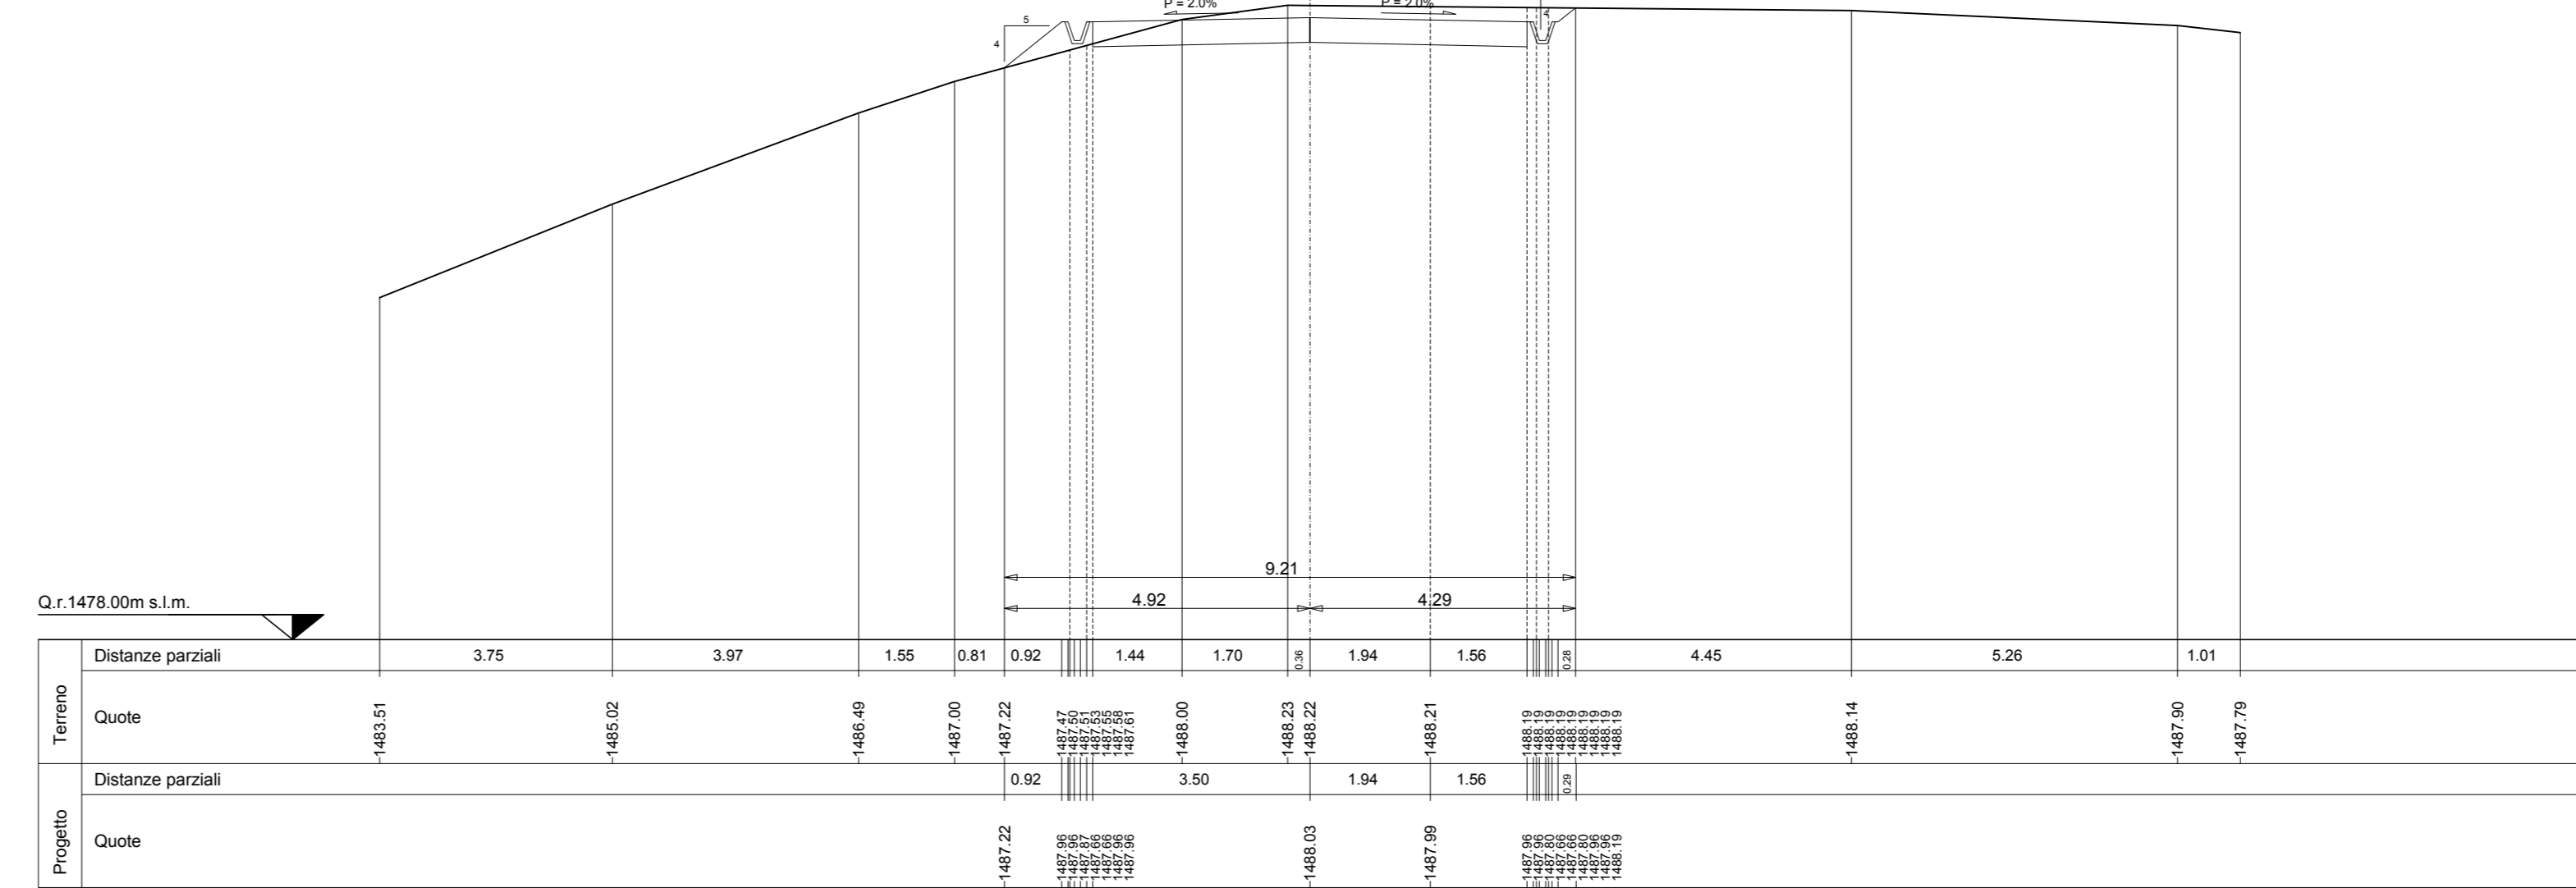

PARCO EOLICO
 MONTE GIAROLO



Sede Legale: via Aldo Moro n. 28
 25043, Breno (BS)
 P.IVA e C.F. 04324160987

Oggetto:
 STRADA DI ACCESSO TURBINE

Il Progettista

Titolo:
 DA TURBINA 11 A TURBINA 23 - SEZIONI
 TRASVERSALI STATO DI PROGETTO 68 - 73

Ing. Silvio Mario Bauducco

Data	Emis.	Aggiornamento	Data	Contr.	Data	Autor.
10/2022	MB	Emissione	10/2022	FO	10/2022	SMB

SCALA 1:200

OTTOBRE 2022

Commissa	Tip. Impianto	Fase Progetto	Disciplina	Tip. Doc.	Titolo	N. Etab.	REV
22200	EO	DE	C	D	12	0081	A

PROGETTAZIONE EDILE, AMBIENTALE, STRUTTURALE ED IMPIANTISTICA A CURA DI:

Coord. gruppo di progettazione
 Ing. Silvio Mario Bauducco

Collaboratori
 Geom. Benzonzi Manuel
 Per. Ing. Bissin Emanuele
 Ing. Cocchi Franco
 Arch. Ostino Paolo
 Arch. Pelletti Martina



Sede Amministrativa via Marconi, 23 20024 Moncalieri (TO)
 tel 011 6092413 - 011 6099910 e-mail: amministrazione@bautel.it
 Sede operativa Torino - via Marconi, 23 20024 Moncalieri (TO)
 Sede operativa Genova - via Sandorai, 24 16121 Genova (GE)

TUTTI I DIRITTI SONO RISERVATI - Questo documento è di proprietà esclusiva del progettista ed indicato ad quale si riserva ogni diritto. Permetto questo documento non può essere copiato, riprodotto, comunicato o divulgato ad altri in qualsiasi maniera, nemmeno per fini sperimentali, senza autorizzazione scritta dallo stesso progettista.