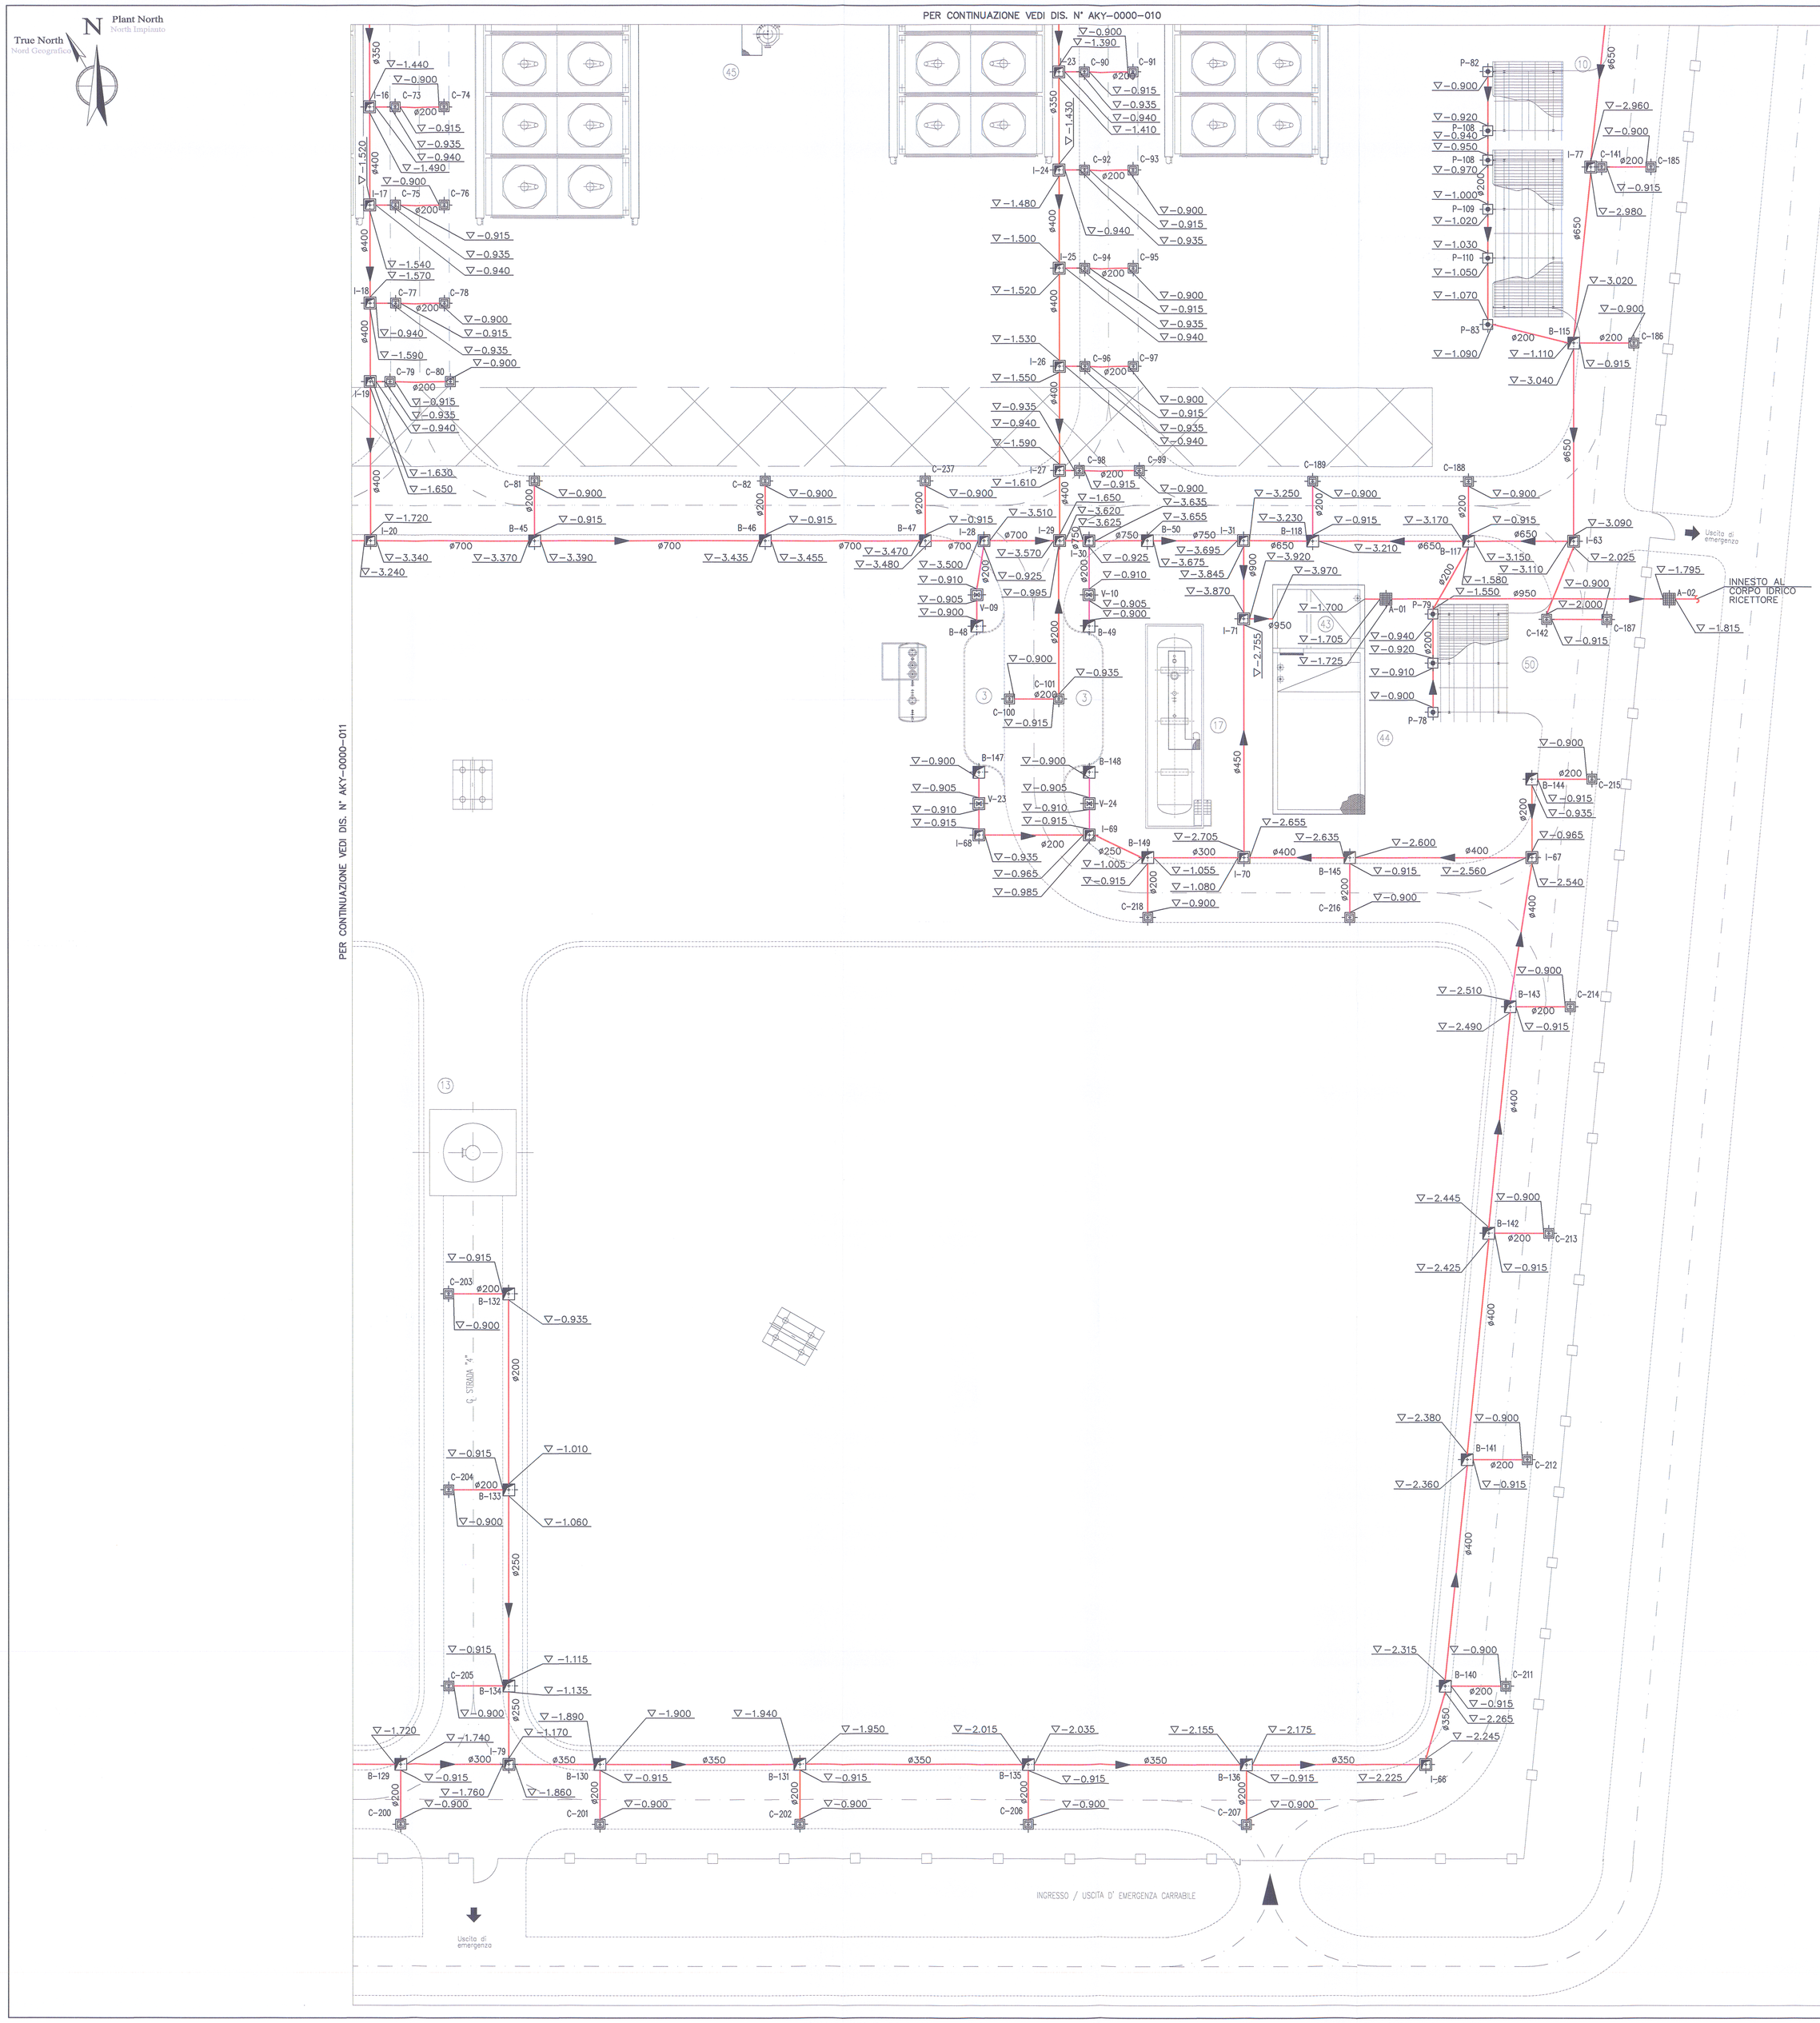


| NORMALIZZAZIONE INTERNA STANDARDIZATION | DISEGNI DI RIFERIMENTO / REFERENCE DRAWINGS | NUMERO DISEGNO / DWG. NUMBER |
|---|---|---|
| | NOTE GENERALI - OPERE CIVILI | ADA-0000-001 |
| | PLANIMETRIA GENERALE | HVA-0000-001 |
| | PLANIMETRIA FOGNATURE - ACQUE METEORICHE E REFLUE DOMESTICHE - AREA 1 | HVA-0000-009 |
| | PLANIMETRIA FOGNATURE - ACQUE METEORICHE E REFLUE DOMESTICHE - AREA 2 | HVA-0000-010 |
| | PLANIMETRIA FOGNATURE - ACQUE METEORICHE E REFLUE DOMESTICHE - AREA 3 | HVA-0000-011 |

NOTE:

1) LE QUOTE IN ELEVAZIONE SONO INDICATE IN m.
2) LE DIMENSIONI SONO INDICATE IN mm.
3) LE COORDINATE SONO IN mm.
4) TUTTE LE ELEVAZIONI SONO RIFERITE ALLO 0.00 DELL'IMPIANTO, CHE CORRISPONDE A 2,50 S.L.M.M
5) TUTTE LE COORDINATE SONO IN METRI E RIFERITE A N= 0,00 E= 0,00 CORRISPONDENTI ALLE COORDINATE CATASTALI: N=-1559.0345 E=18829.3555 (SISTEMA CASSINI SOLDNER)
6) LE QUOTE E LE DIMENSIONI SARANNO DEFINITE IN FASE DI INGEGNERIA DI DETTAGLIO

LEGENDA:

- POZZETTO STRADALE A CADITOIA (C)
- POZZETTO STRADALE A BOCCA DI LUPO (B)
- POZZETTO D'ISPEZIONE (I)
- POZZETTO PIEDE A PLUVIALE (P)
- POZZETTO D'ISPEZIONE ACQUA METEORICA DA COPERTURE (IP)
- POZZETTO D'ISPEZIONE E PRELIEVO ANALISI (A)
- POZZETTO SIFONATO (PS)
- POZZETTO D'ISPEZIONE ACQUE DOMESTICHE (IS)
- VASCA IMHOFF (IMH)
- DESGRASSATORE (DESG)
- ▽-0.000 ELEVAZIONE FONDO TUBO
- ø XXX DIAMETRO TUBO
- FOGNATURA RACCOLTA ACQUE METEORICHE
- FOGNATURA RACCOLTA ACQUE REFLUE DOMESTICHE
- RECINZIONE

1. EDIFICIO PRINCIPALE
2. CABINA ELETTRICA/TRASFORMATORI/GRUPPO ELETTROGENO
3. PIAZZOLA DI SOSTA AUTOBOTTE
4. AREA VALVOLE
5. CABINA ANALISI GAS
6. AREA CON TETTOIA PER LAVAGGIO PEZZI MECCANICI
7. AREA PREVISTA PER GAS INERTE
8. DEPOSITO BOMBOLE BUNCKERIZZATO
9. SISTEMA DI RIGENERAZIONE TEG
10. DEPOSITO RIFIUTI CON TETTOIA
11. SERBATOIO GASOLIO PER GRUPPO ELETTRGENO
12. AREA POMPE OLIO CON TETTOIA
13. CANDELA
14. FABBRICATO CALDAIE/ARIA COMPRESSA
15. FABBRICATO BOMBOLE CO2
16. LAVAOCCHI/DOCCIA D'EMERGENZA
17. SERBATOIO ACQUE METEORICHE DI PRIMA PIOGGIA
18. VASCA IMHOFF
19. PACKAGE FITODEPURAZIONE
20. CABINA CEMS
21. PARCHEGGIO INTERNO COPERTO
22. COLONNE DI DISIDRATAZIONE
23. PARCHEGGIO ESTERNO COPERTO
24. PARCHEGGIO INTERNO SCOPERTO
25. AREE PREVISTE PER POSIZIONAMENTRO TRAPPOLE PORTATILI E VALVOLE DI LAMINAZIONE
26. VASCA DI STOCCAGGIO ACQUA ANTICENDIO
27. PERCORSO TUBAZIONI
28. SEPARATORE CENTRALE DI PRODUZIONE
29. KO DRUM CANDELA
30. SERBATOIO TEG REINTEGRO
31. AREA POMPE METANOLO CON TETTOIA
32. SERBATOIO ACQUE DI STRATO
33. STOCCAGGIO METANOLO
34. CABINATO WATER MIST.
35. KO DRUM TORCIA CALDA
36. ANTENNA SATELLITARE TELE
37. CABINATO DI PROTEZIONE MISURATORI AD ULTRASUONI DEL GAS MOVIMENTATO
38. SERBATOIO ACQUA METANOLATA
39. REFRIGERANTE GAS AD ARIA 1° e 2° STADIO
40. SERBATOIO TEG DI DRENAGGIO
41. TERMODISTRUTTORE
42. INGRESSO TUBAZIONE SRG
43. VASCA DI LAMINAZIONE
44. VASCA DI RACCOLTA ACQUE DI PRIMA PIOGGIA
45. FILTRI DI UNITA' ASPIRAZIONE TC
46. REFRIGERANTI OLIO LUBRIFICANTE TC
47. SEPARATORI TESTA POZZO
48. TORCIA CALDA (RISERVA)
49. FABBRICATO GUARDIANIA CON SERVIZI
50. TETTOIA DEPOSITO FUSTI OLIO
- CAPOSALDO D'IMPIANTO




PIANTA CHIAVE

| REV. | DATE | DESCRIPTION | WRITTEN | CHECKED | APPROVED |
|---|---|---|---|---|---|
| 02 | 07/06/13 | EMISSIONE FINALE PER ENTI | A.SALVATORE | B.NARDI | C.LIESCHI |
| 01 | 21/03/13 | EMISSIONE FINALE - REVISIONATO DOVE INDICATO | A.SALVATORE | B.NARDI | L.FIESCHI |
| 00 | 19/12/12 | EMISSIONE PER APPROVAZIONE | A.SALVATORE | B.NARDI | L.FIESCHI |

STOGIT
SNAM RETE GAS

CENTRALE STOCCAGGIO GAS ALFONSINE
INGEGNERIA DI BASE PER LA REALIZZAZIONE DELLA CENTRALE DI STOCCAGGIO GAS

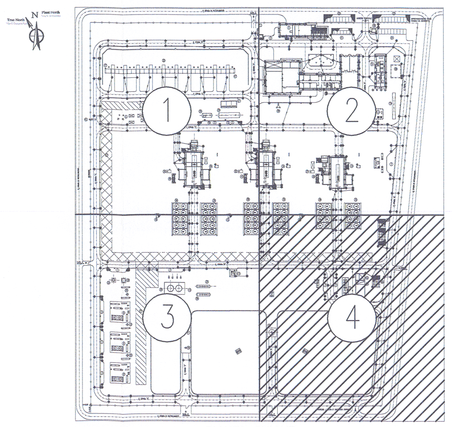APS ENGINEERING COMPANY GROUP

PLANIMETRIA FOGNATURE
ACQUE METEORICHE E REFLUE DOMESTICHE
AREA 4

| SCALA SCALE | SOSTITUISCE N. SUPERSEDES N. | SOSTITUITO DAL SUPERSEDED BY N. | AREA NO. PLANT AREA | UNITA' NO. PLANT UNIT | DESCRIZIONE DISEGNATIVI DRAWING DESCRIPTION | FG. / N. SH. / N. |
|---|---|---|---|---|---|---|
| 1:250 | | | 0128 | 00 | BADV 33085 | 1 / 1 |

FILE: P-1434_AKY-0000-012_02

P-1434_AKY-0000-012