


SEZIONI TRASVERSALI DI PROGETTO  
scala 1:200

SEZIONE N. 99

Asse strada 99  
PROGR. 4+843.00  
QP = 1514.91


HI 50.00 0+843.00 50 HI 50.00 0+843.00 200

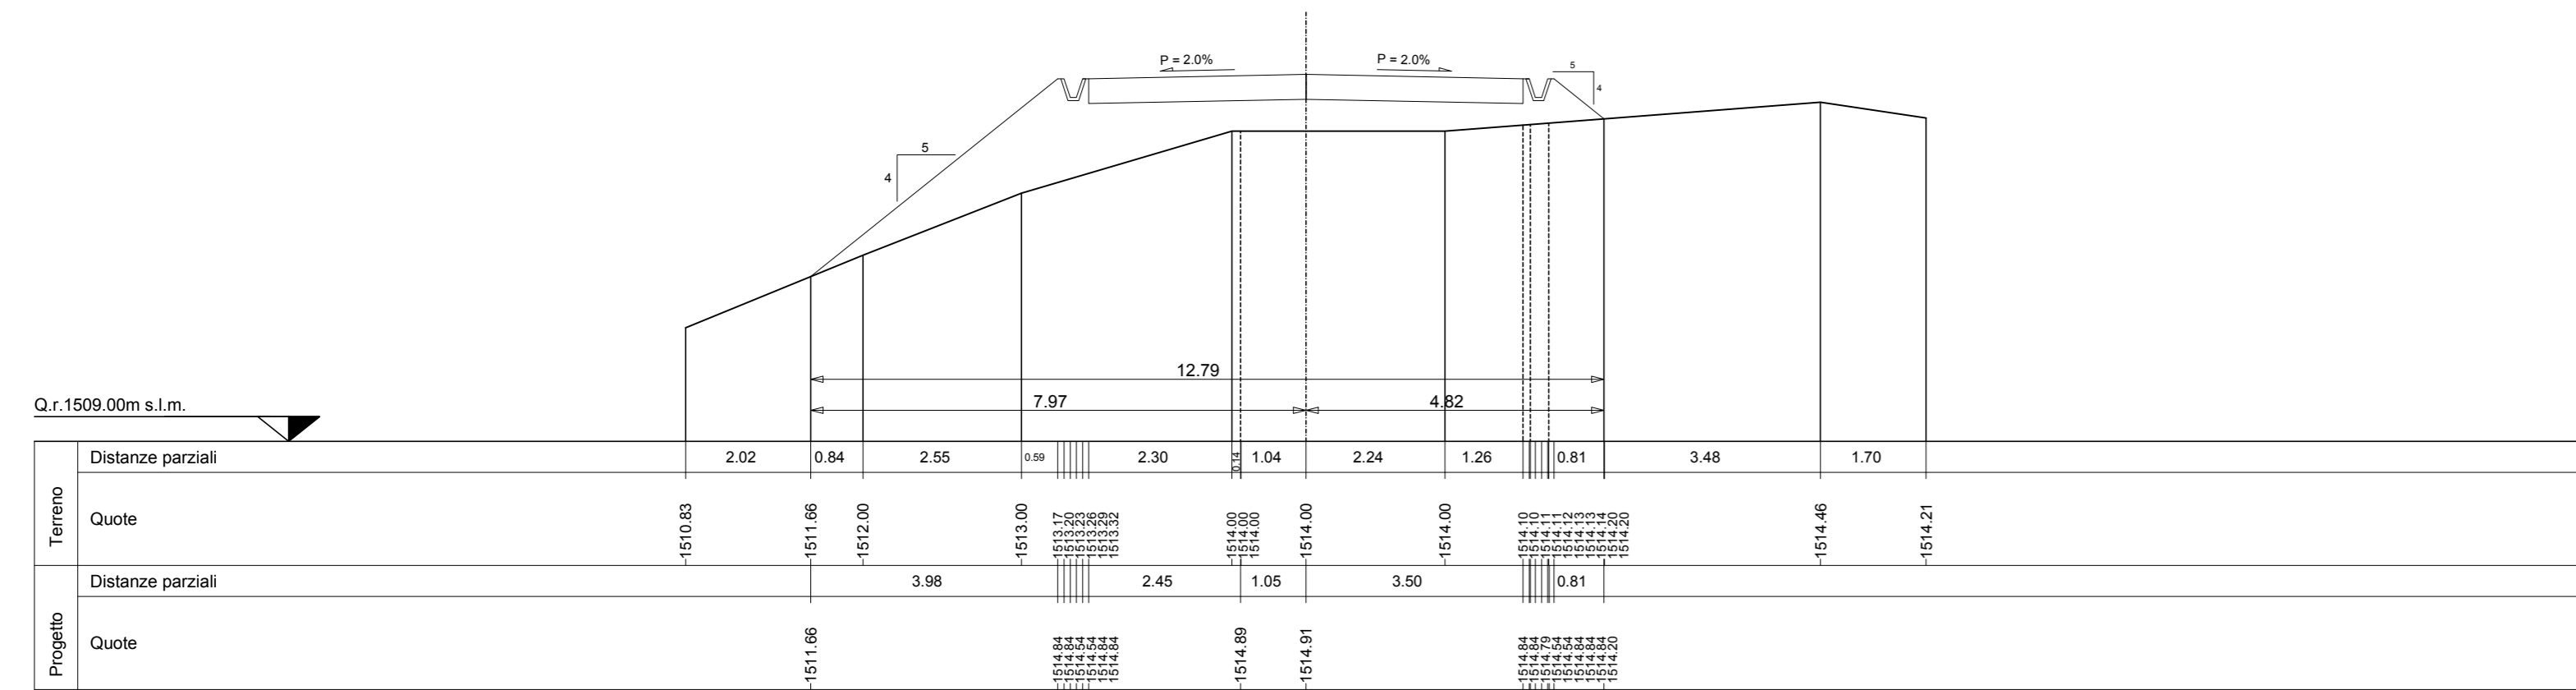

SEZIONE N. 103

Asse strada 103  
PROGR. 5+043.00  
QP = 1492.20


HI 50.00 0+843.00 102 HI 50.00 0+843.00 104

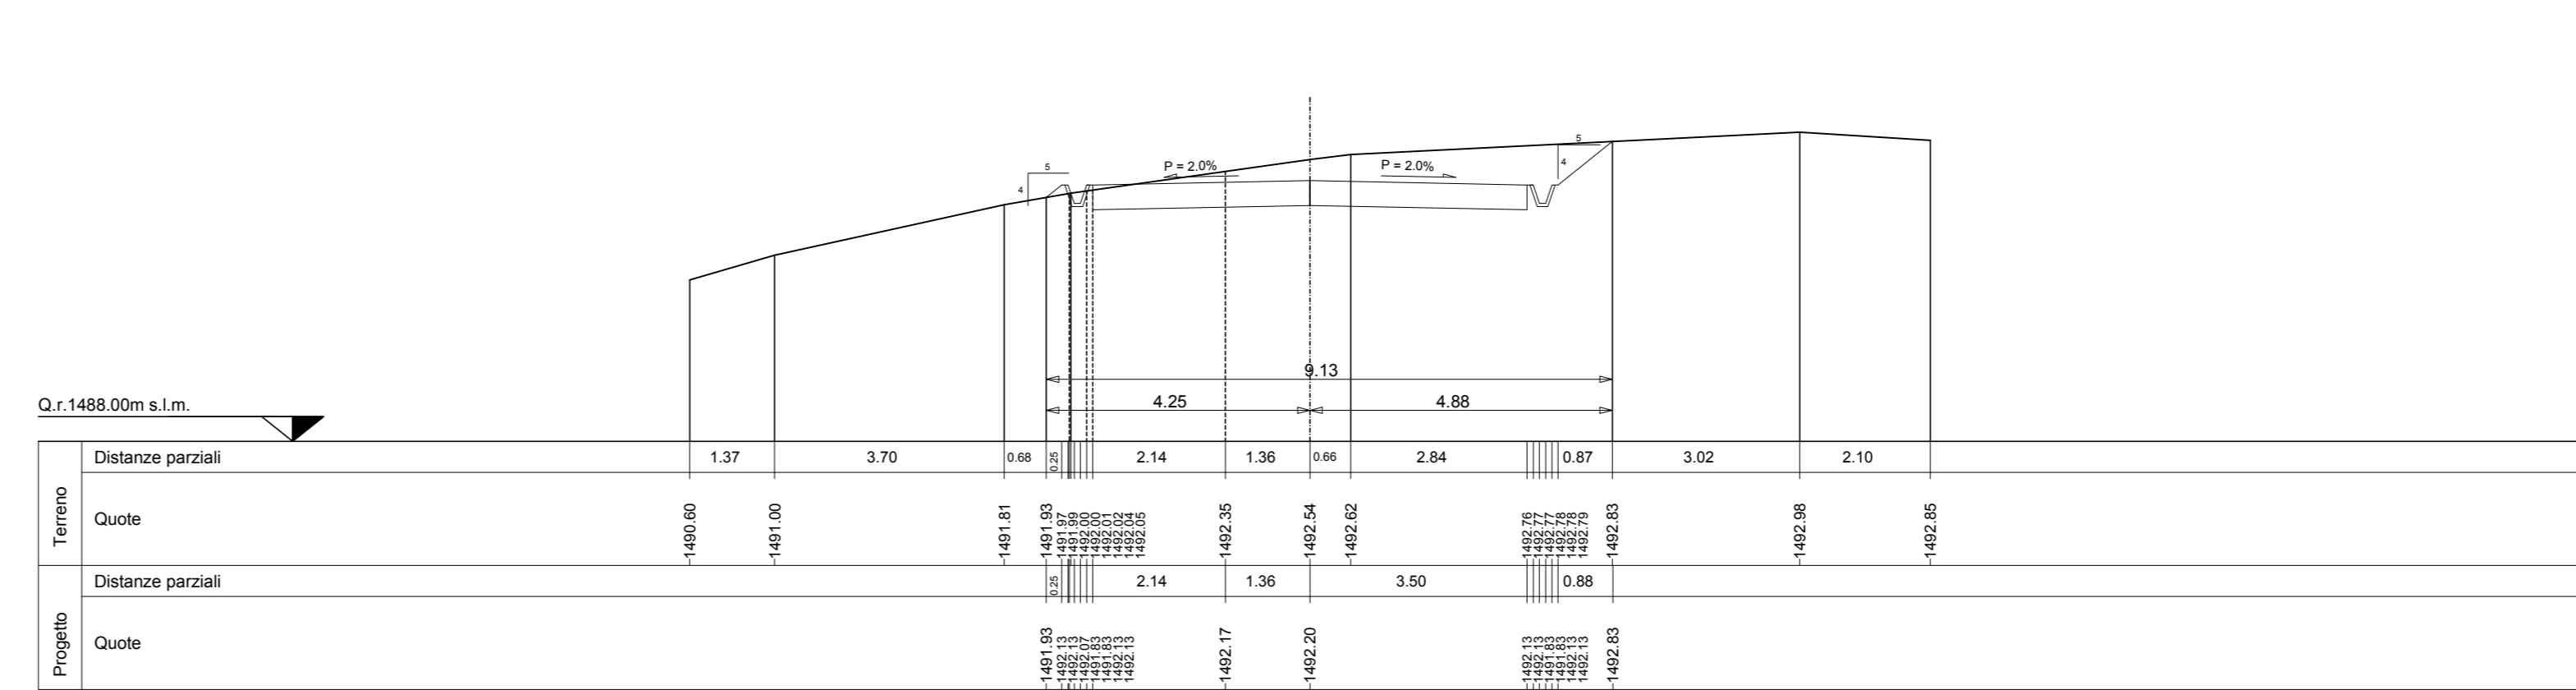

SEZIONE N. 200

Asse strada 200  
PROGR. 4+893.00  
QP = 1514.91


HI 50.00 0+843.00 99 HI 50.00 0+843.00 101

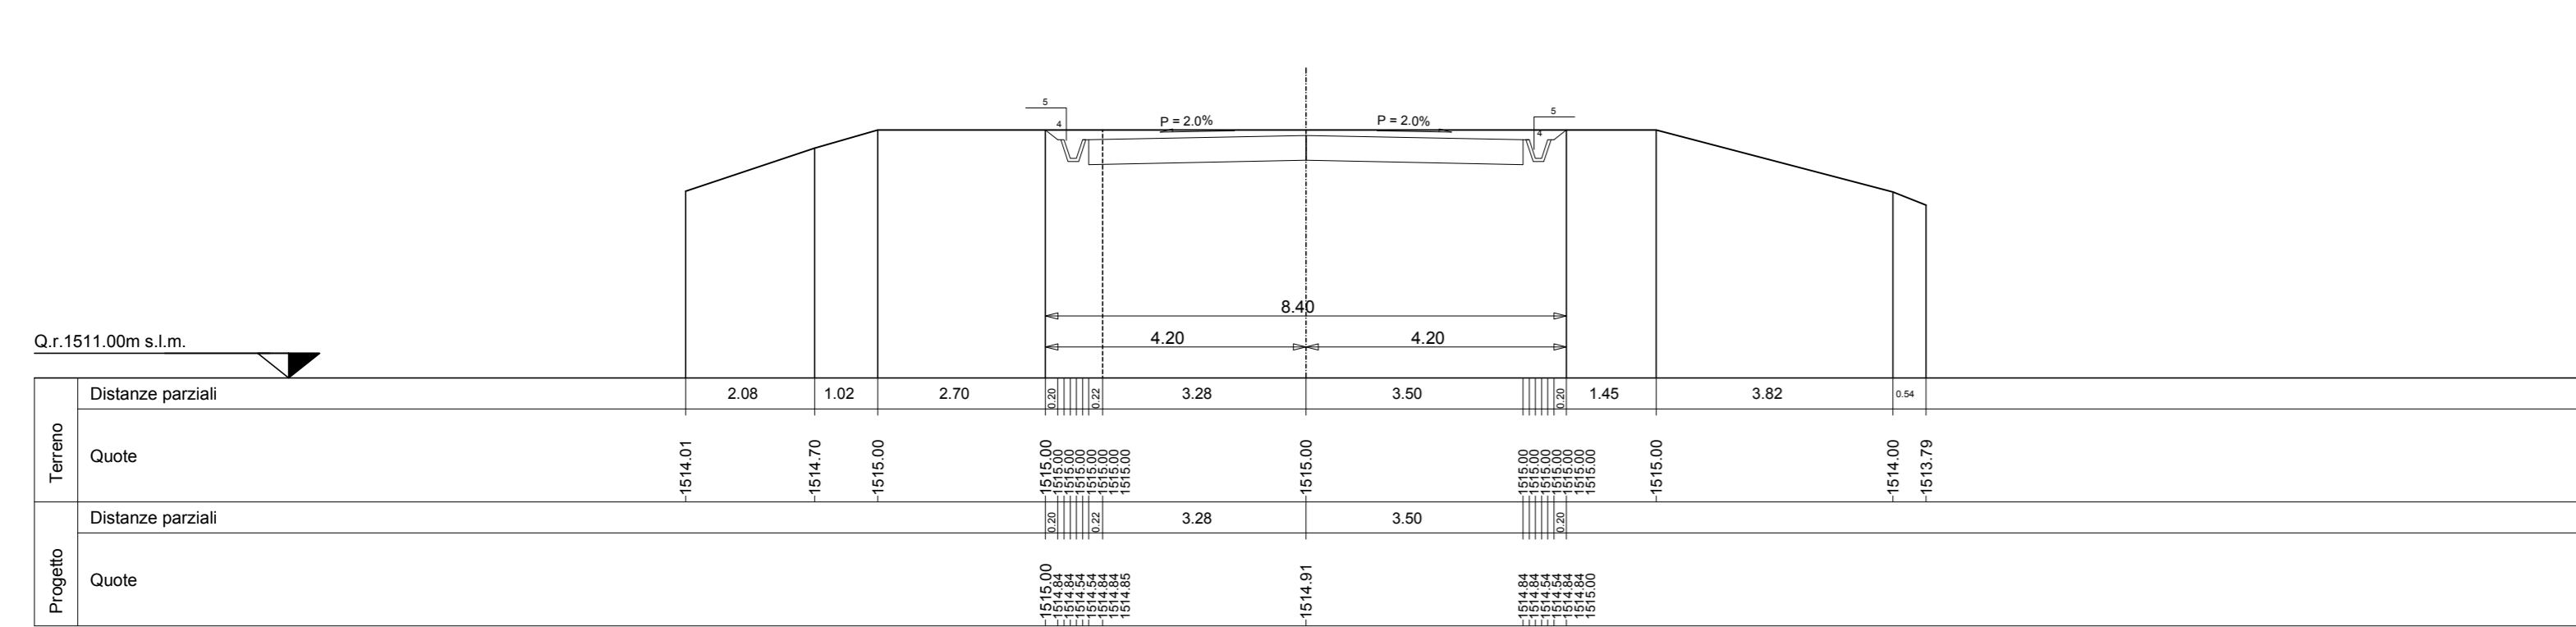

SEZIONE N. 104

Asse strada 104  
PROGR. 5+093.00  
QP = 1489.80


HI 50.00 0+843.00 103 HI 50.00 0+843.00 105

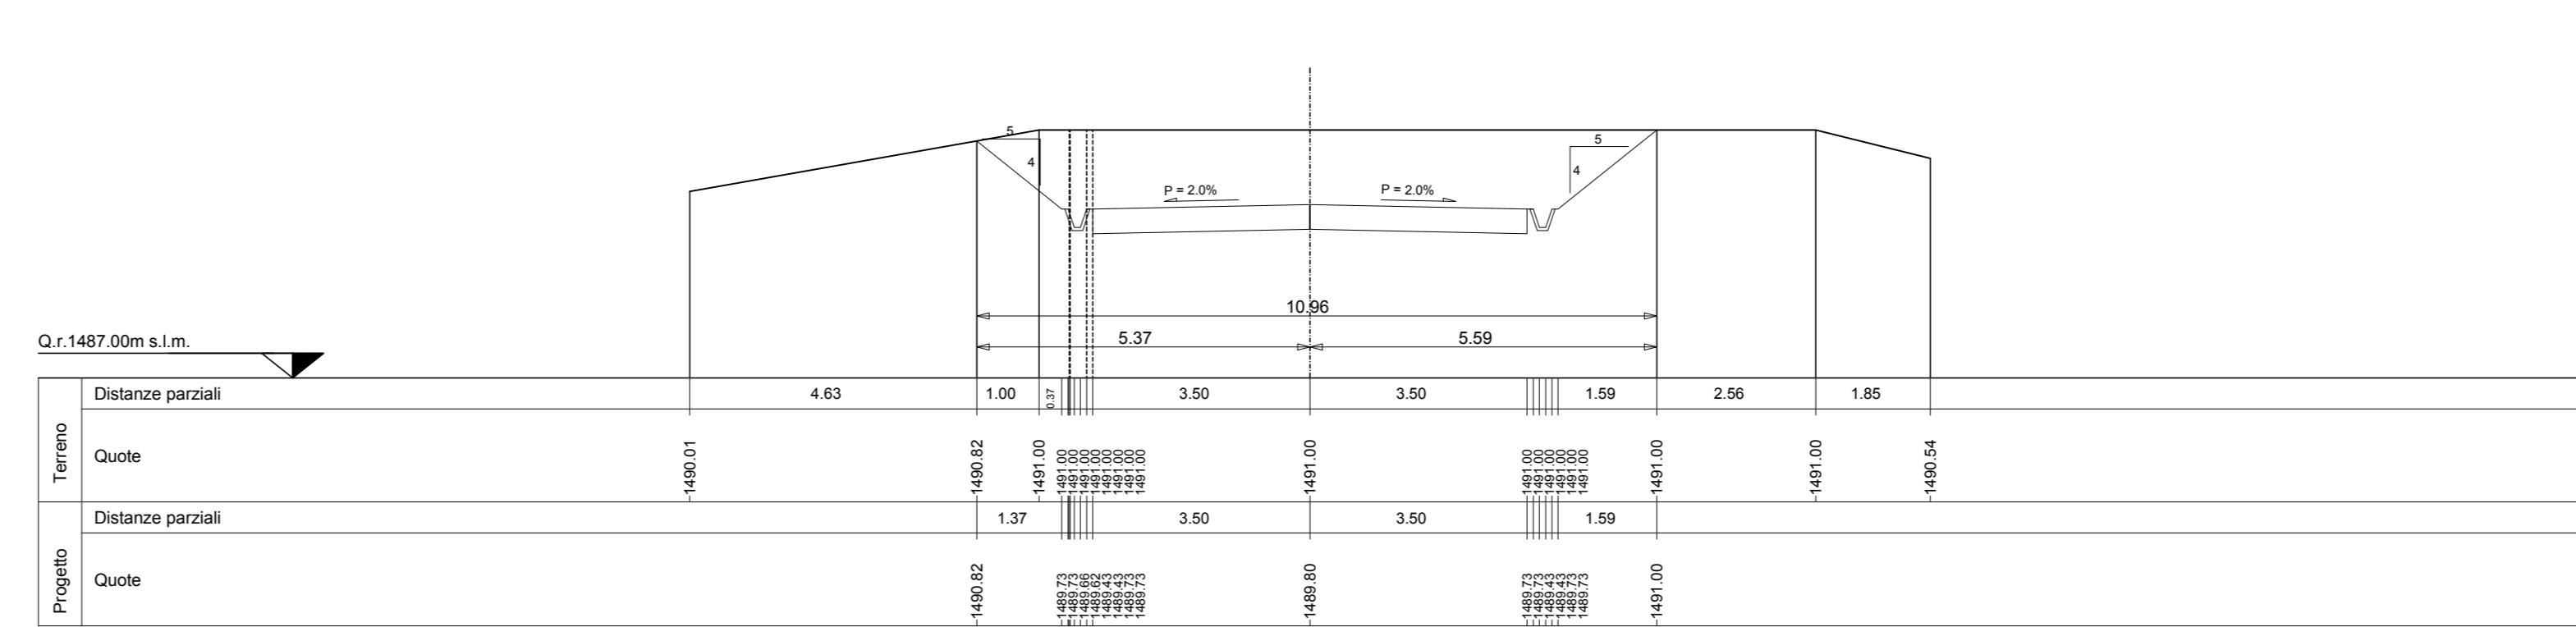

SEZIONE N. 101

Asse strada 101  
PROGR. 4+843.00  
QP = 1511.37


HI 50.00 0+843.00 200 HI 50.00 0+843.00 102

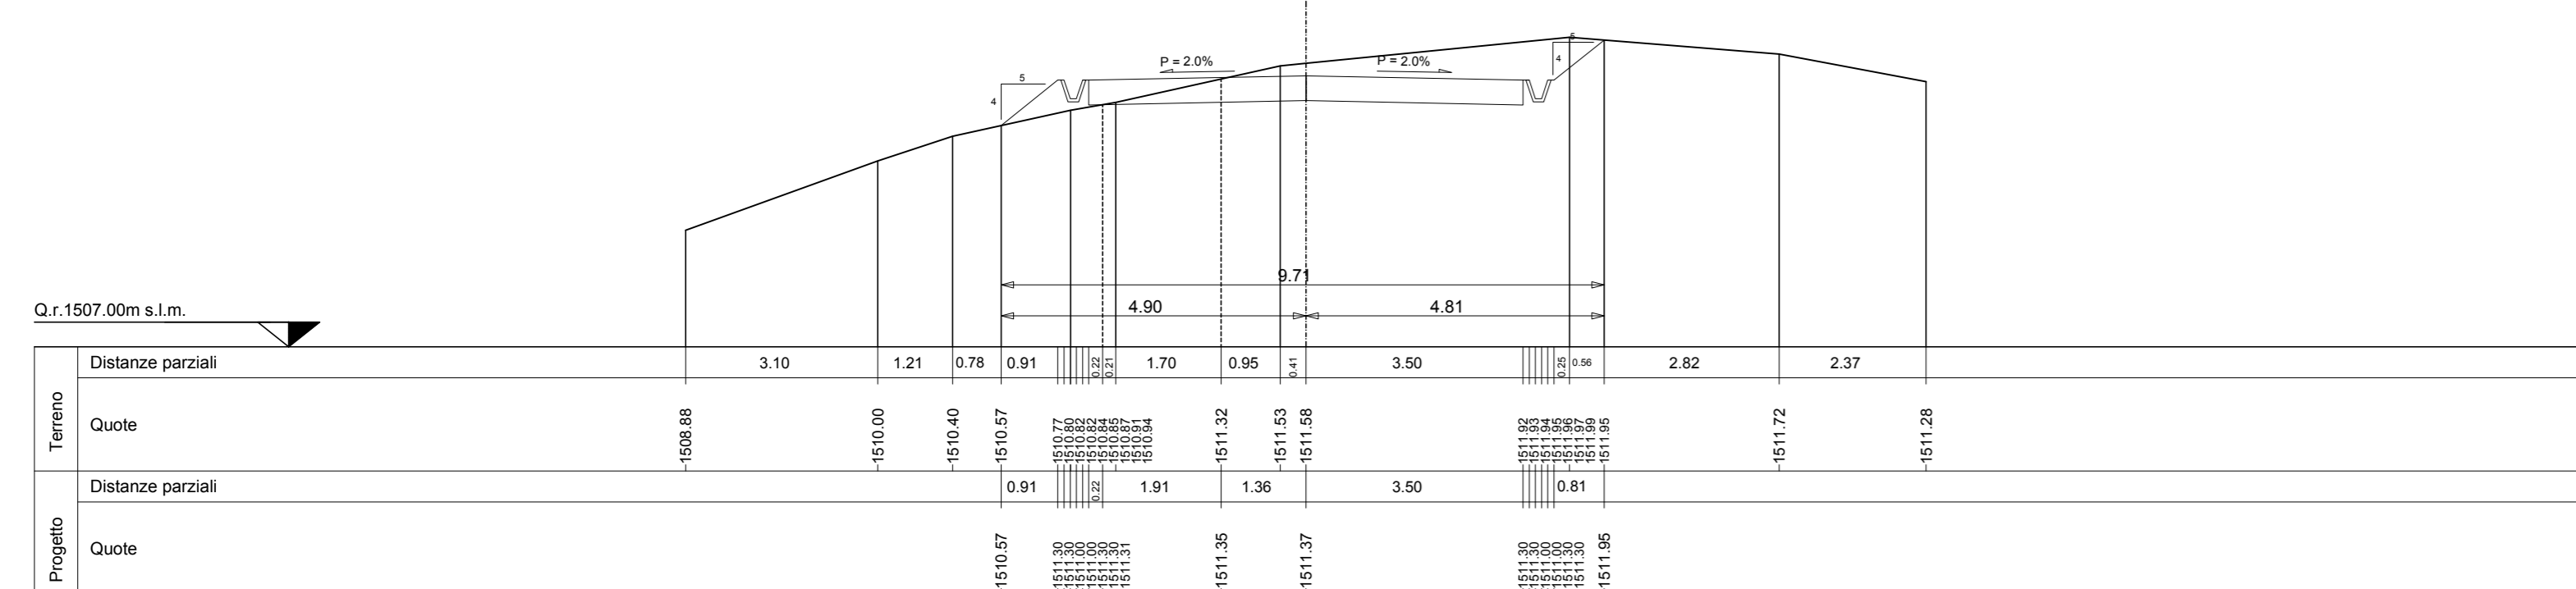

SEZIONE N. 105

Asse strada 105  
PROGR. 5+143.00  
QP = 1494.30


HI 50.00 0+843.00 104 HI 50.00 0+843.00 106

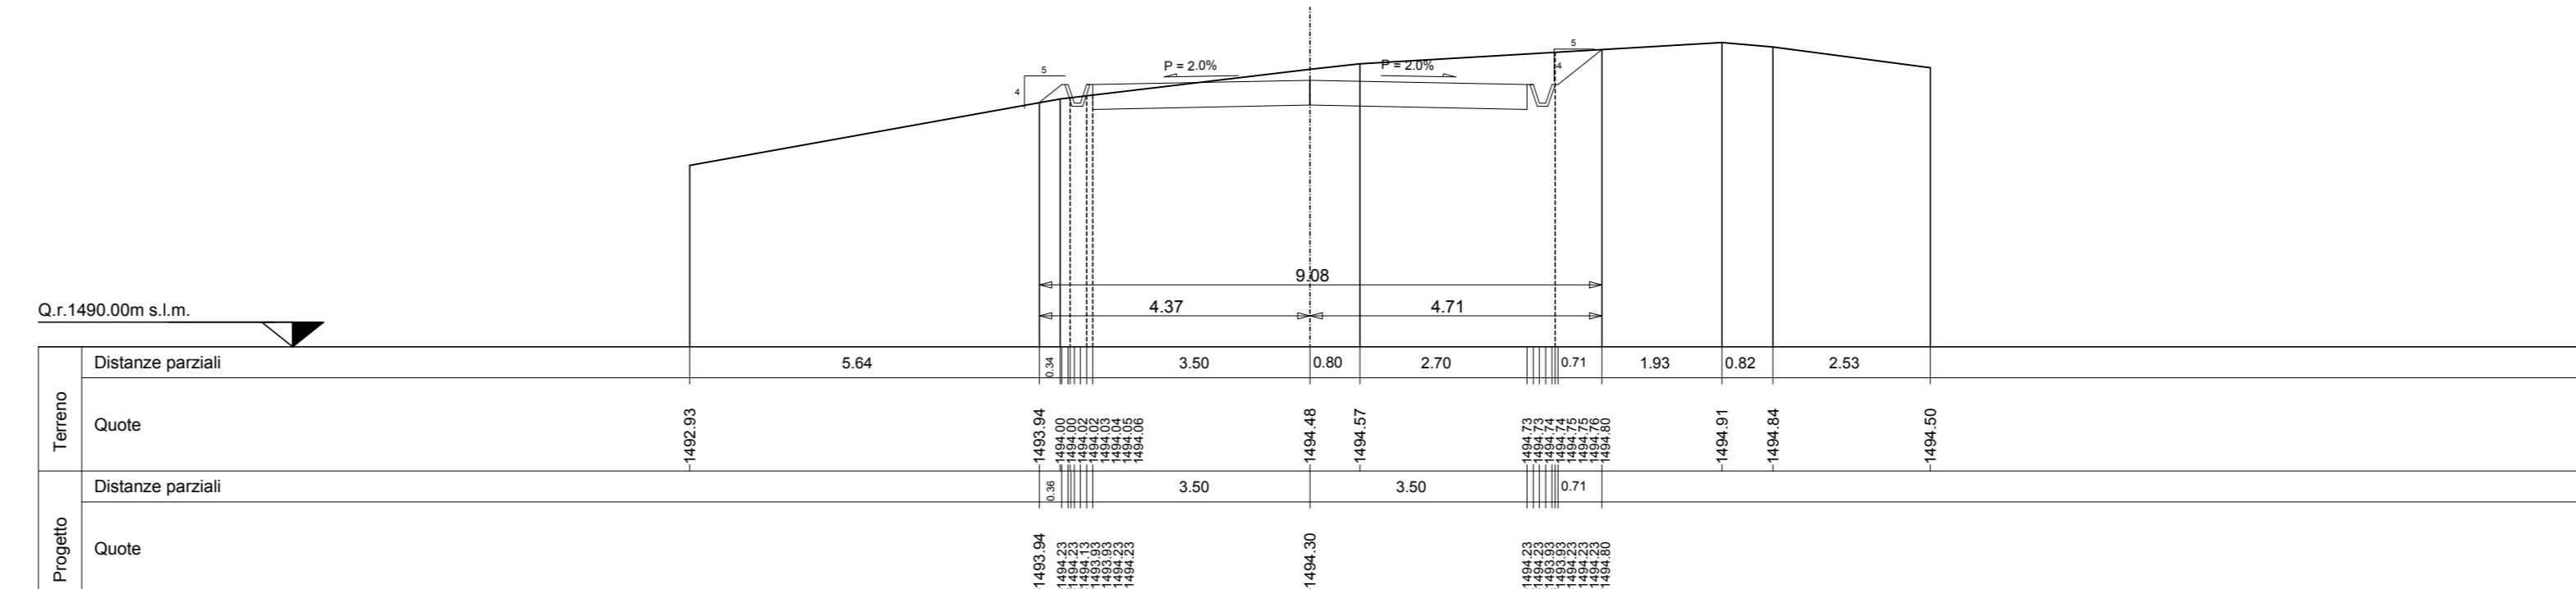

SEZIONE N. 102

Asse strada 102  
PROGR. 4+993.00  
QP = 1500.78


HI 50.00 0+843.00 101 HI 50.00 0+843.00 103

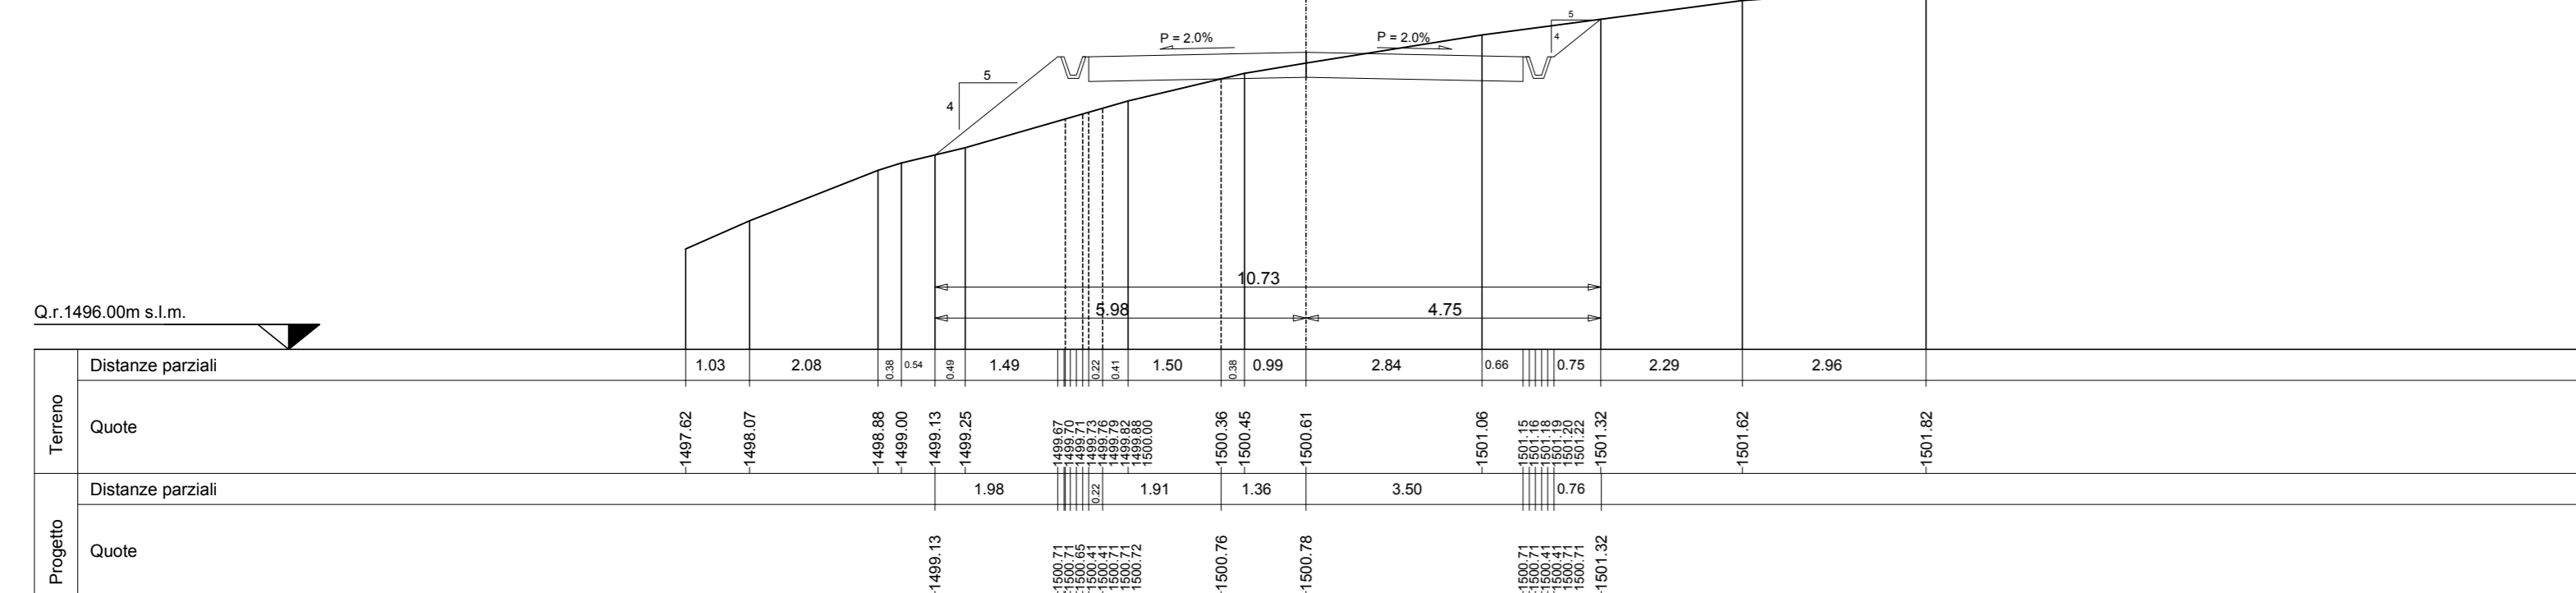

SEZIONE N. 106

Asse strada 106  
PROGR. 5+193.00  
QP = 1493.90

HI 50.00 0+843.00 105 HI 50.00 0+843.00 107

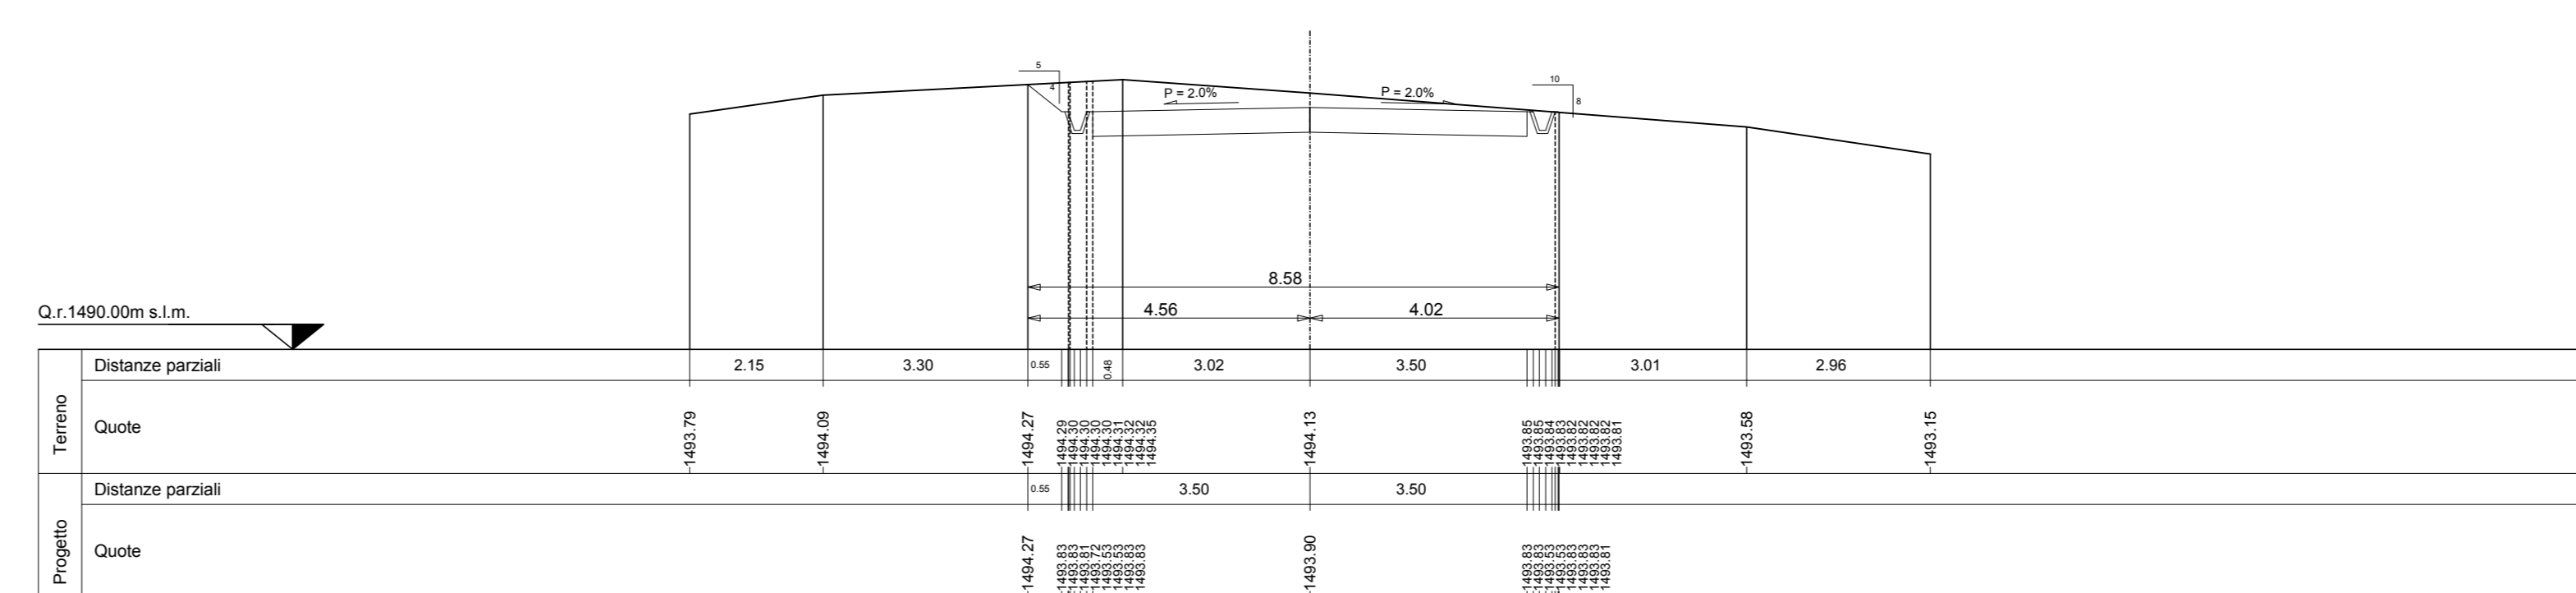

PARCO EOLICO  
MONTE GIAROLO

Il Committente: Sede Legale: via Aldo Moro n. 28  
25043, Breno (BS)  
P.IVA e C.F. 04324160987

Oggetto: STRADA DI ACCESSO TURBINE  
Titolo: DA TURBINA 11 A TURBINA 23 - SEZIONI TRASVERSALI STATO DI PROGETTO 99 - 106  
Il Progettista:   
Ing. Silvio Mario Bauducco

|         |       |               |         |        |         |        |             |
|---------|-------|---------------|---------|--------|---------|--------|-------------|
| Data    | Emis. | Aggiornamento | Data    | Contr. | Data    | Autor. | SCALA 1:200 |
| 10/2022 | MB    | Emissione     | 10/2022 | FO     | 10/2022 | SMB    |             |

|          |               |               |            |           |        |          |     |
|----------|---------------|---------------|------------|-----------|--------|----------|-----|
| Commissa | Tip. Impianto | Fase Progetto | Disciplina | Tip. Doc. | Titolo | N. Ediz. | REV |
| 22200    | EO            | DE            | C          | D         | 12     | 0086     | A   |

PROGETTAZIONE EDILE, AMBIENTALE, STRUTTURALE ED IMPIANTISTICA A CURA DI:  
I Tecnici: Coord. gruppo di progettazione Ing. Silvio Mario Bauducco  
Collaboratori: Geom. Benzioni Manuel, Per. Ing. Bissini Emanuele, Ing. Occhiaro Felice, Arch. Ostino Paolo, Arch. Pelletti Martina  
 Sede Amministrativa via Marzocchi, 23 20024 Moncalieri (TO)  
tel 011 892413 - 011 6099910 e-mail: [amministrazione@bautel.it](mailto:amministrazione@bautel.it)  
Sede operativa Torino - via Marzocchi, 23 20024 Moncalieri (TO)  
Sede operativa Genova - via Banderata, 24 16121 Genova (GE)

TUTTI I DIRITTI SONO RISERVATI - Questo documento è di proprietà esclusiva del progettista ed indicato su quale il nome ogni diritto. Permetto questo documento non può essere copiato, riprodotto, comunicato o divulgato ad altri in qualsiasi maniera, nemmeno per fini sperimentali, senza autorizzazione scritta dallo stesso progettista.