


SEZIONE N. 138

Asse strada 138
PROGR. 6+793.00
QP = 1554.82


HT 50.00 @ MET. 137 HT 50.00 @ MET. 139

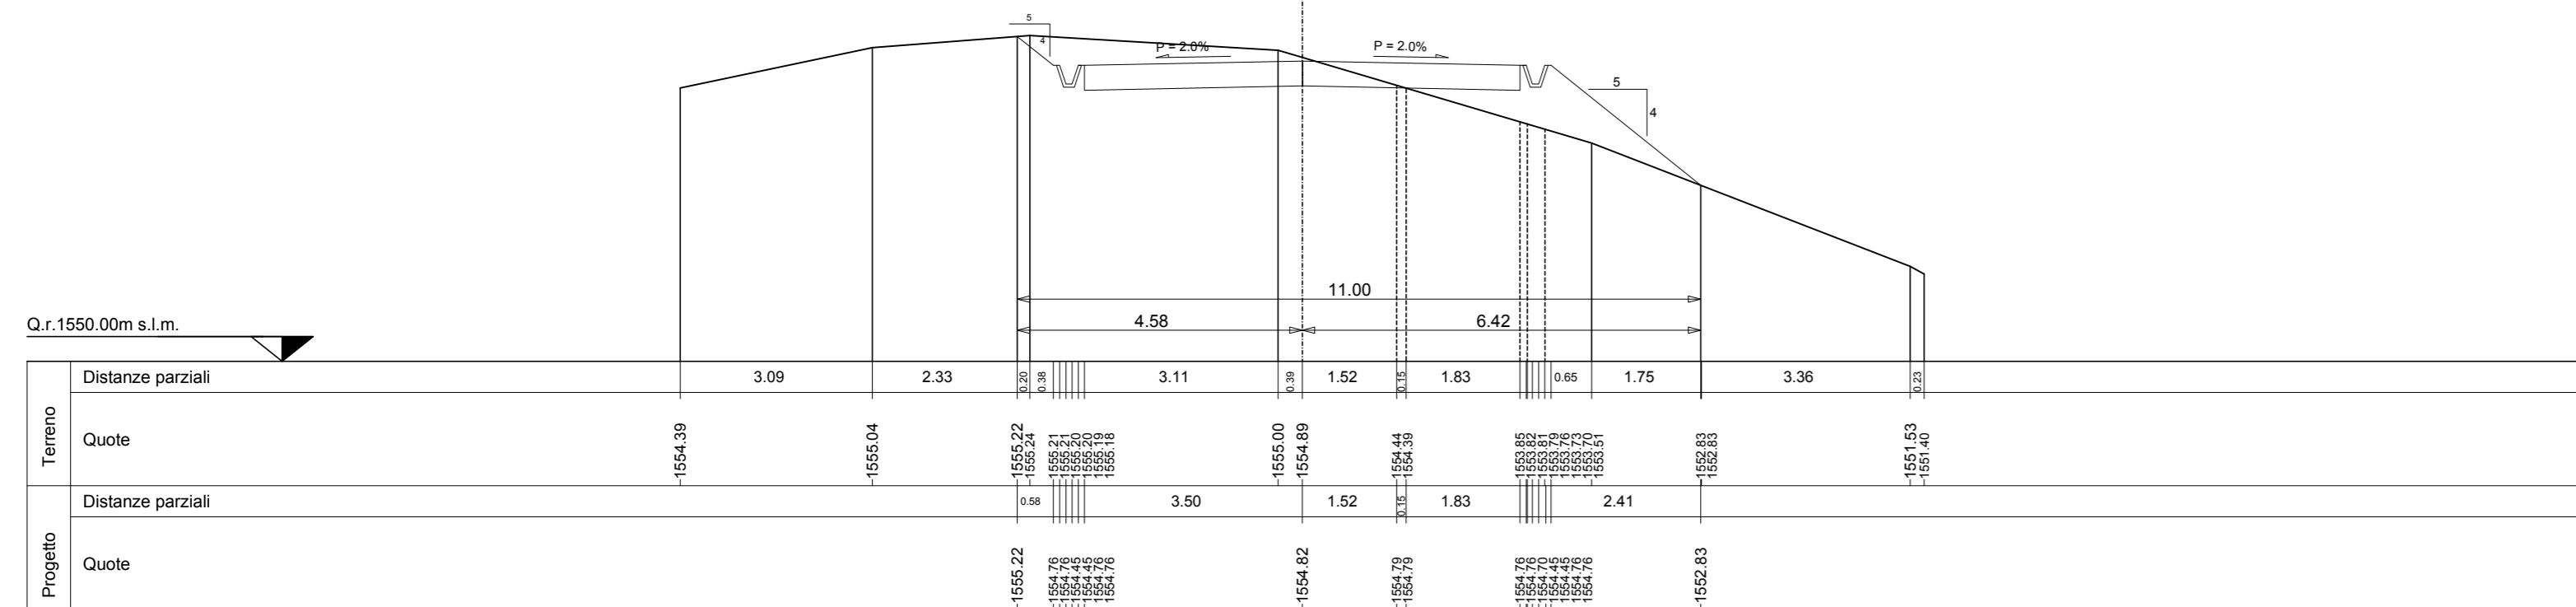

SEZIONE N. 141

Asse strada 141
PROGR. 6+943.00
QP = 1561.67


HT 50.00 @ MET. 140 HT 50.00 @ MET. 142

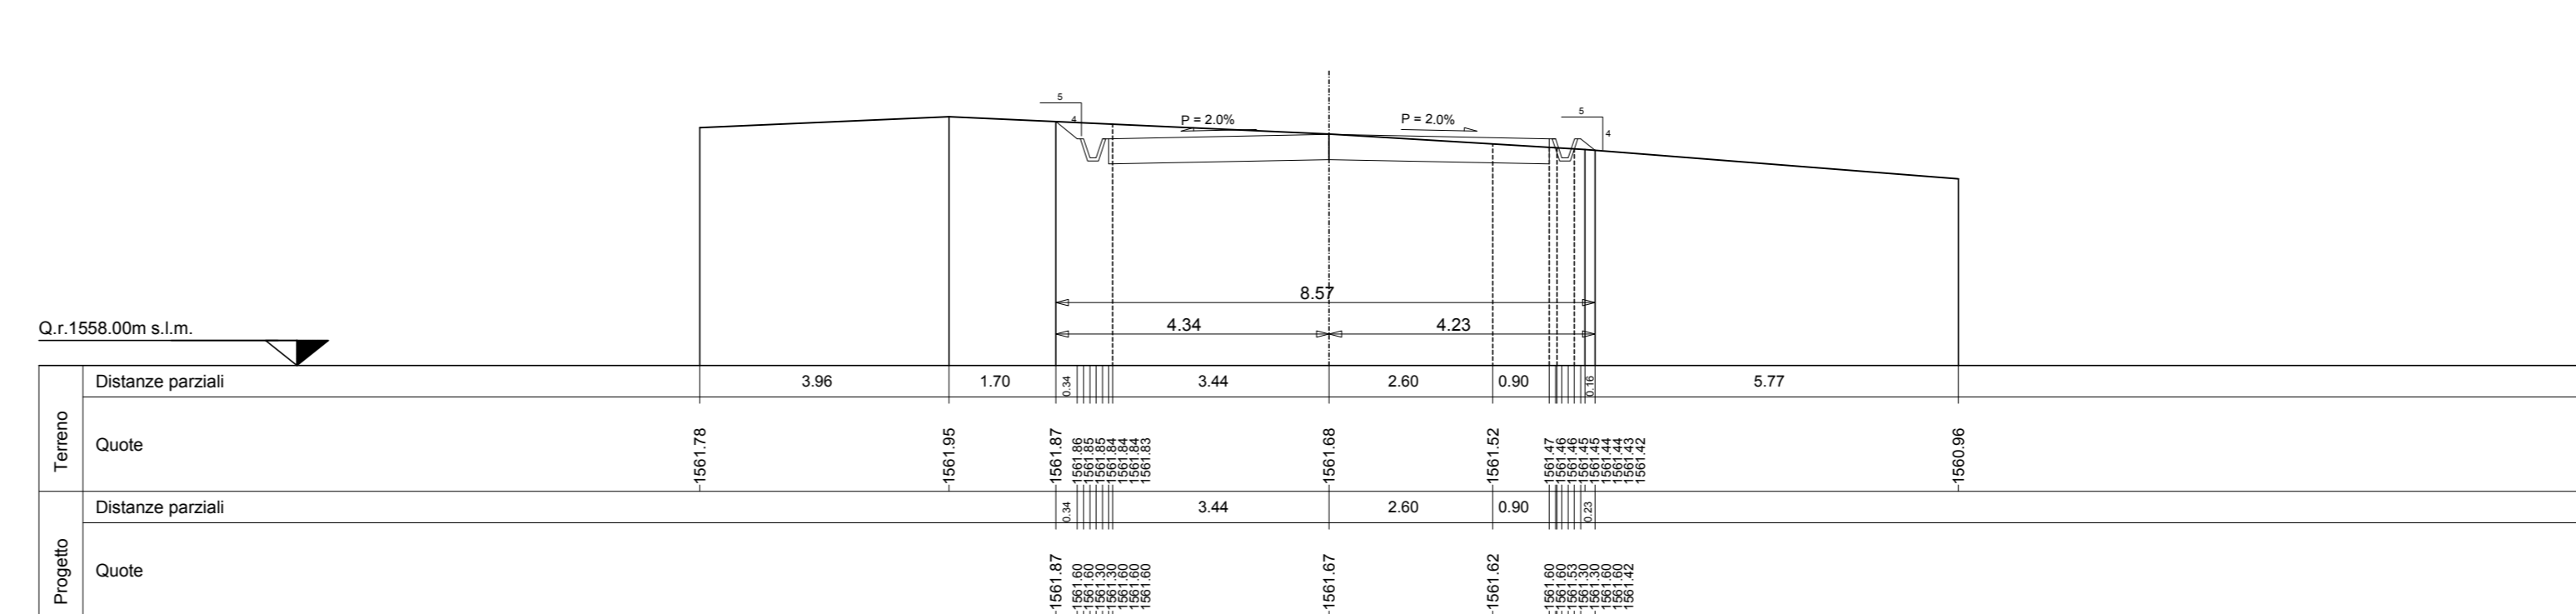

SEZIONE N. 139

Asse strada 139
PROGR. 6+843.00
QP = 1559.45


HT 50.00 @ MET. 138 HT 50.00 @ MET. 140

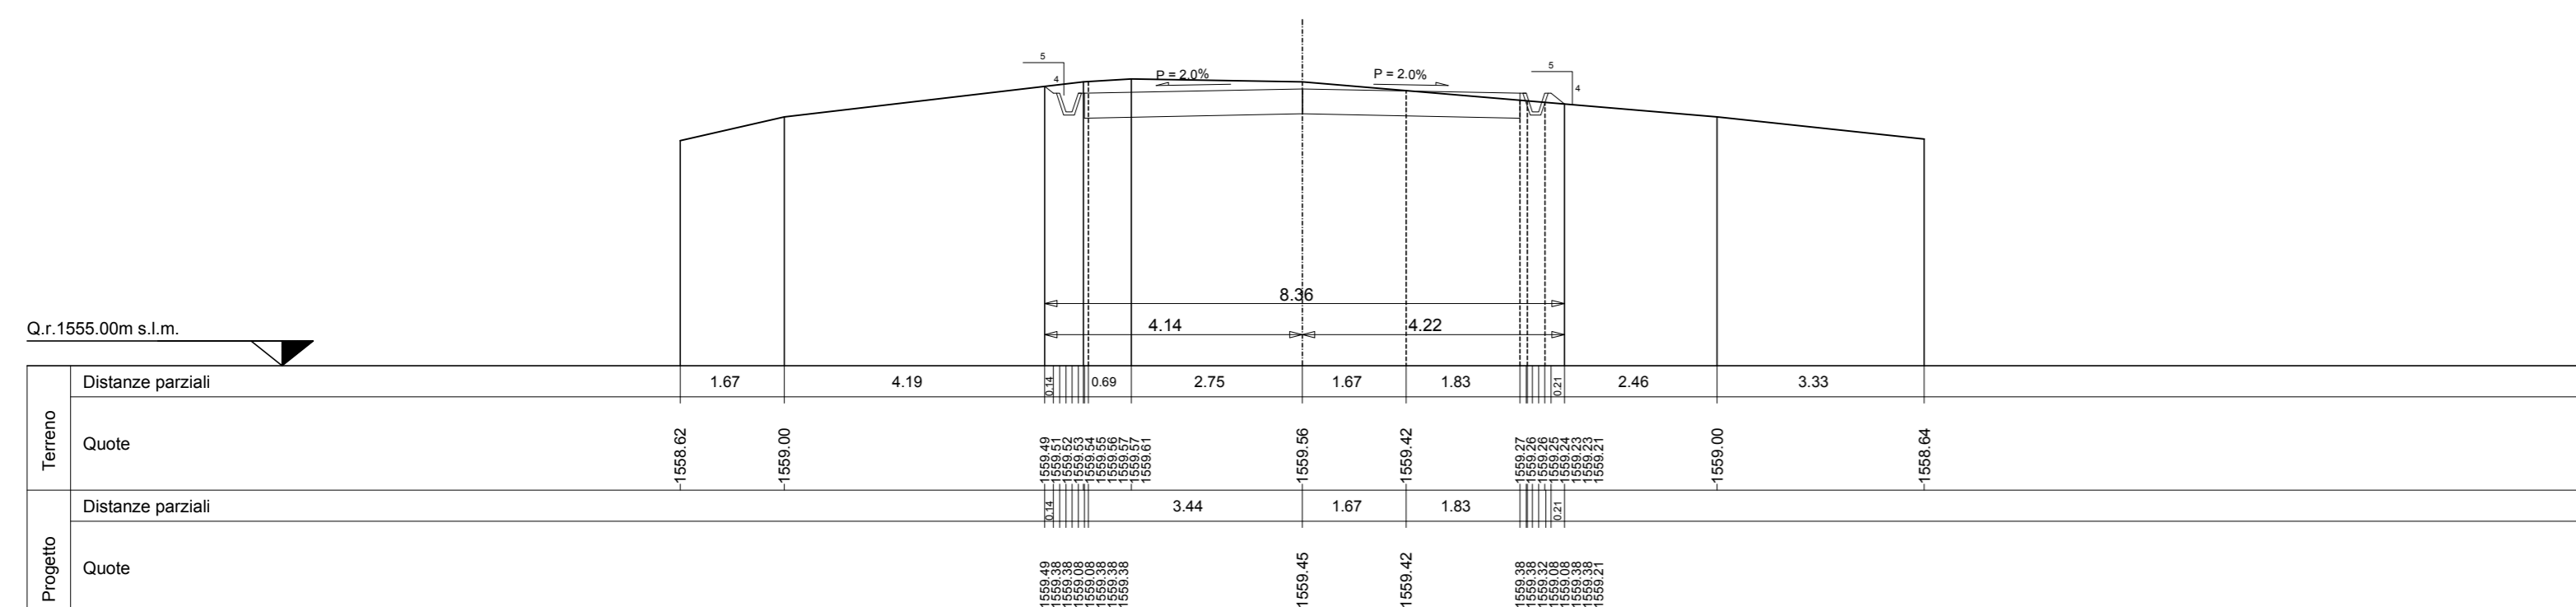

SEZIONE N. 142

Asse strada 142
PROGR. 6+993.00
QP = 1553.83


HT 50.00 @ MET. 141 HT 50.00 @ MET. 143

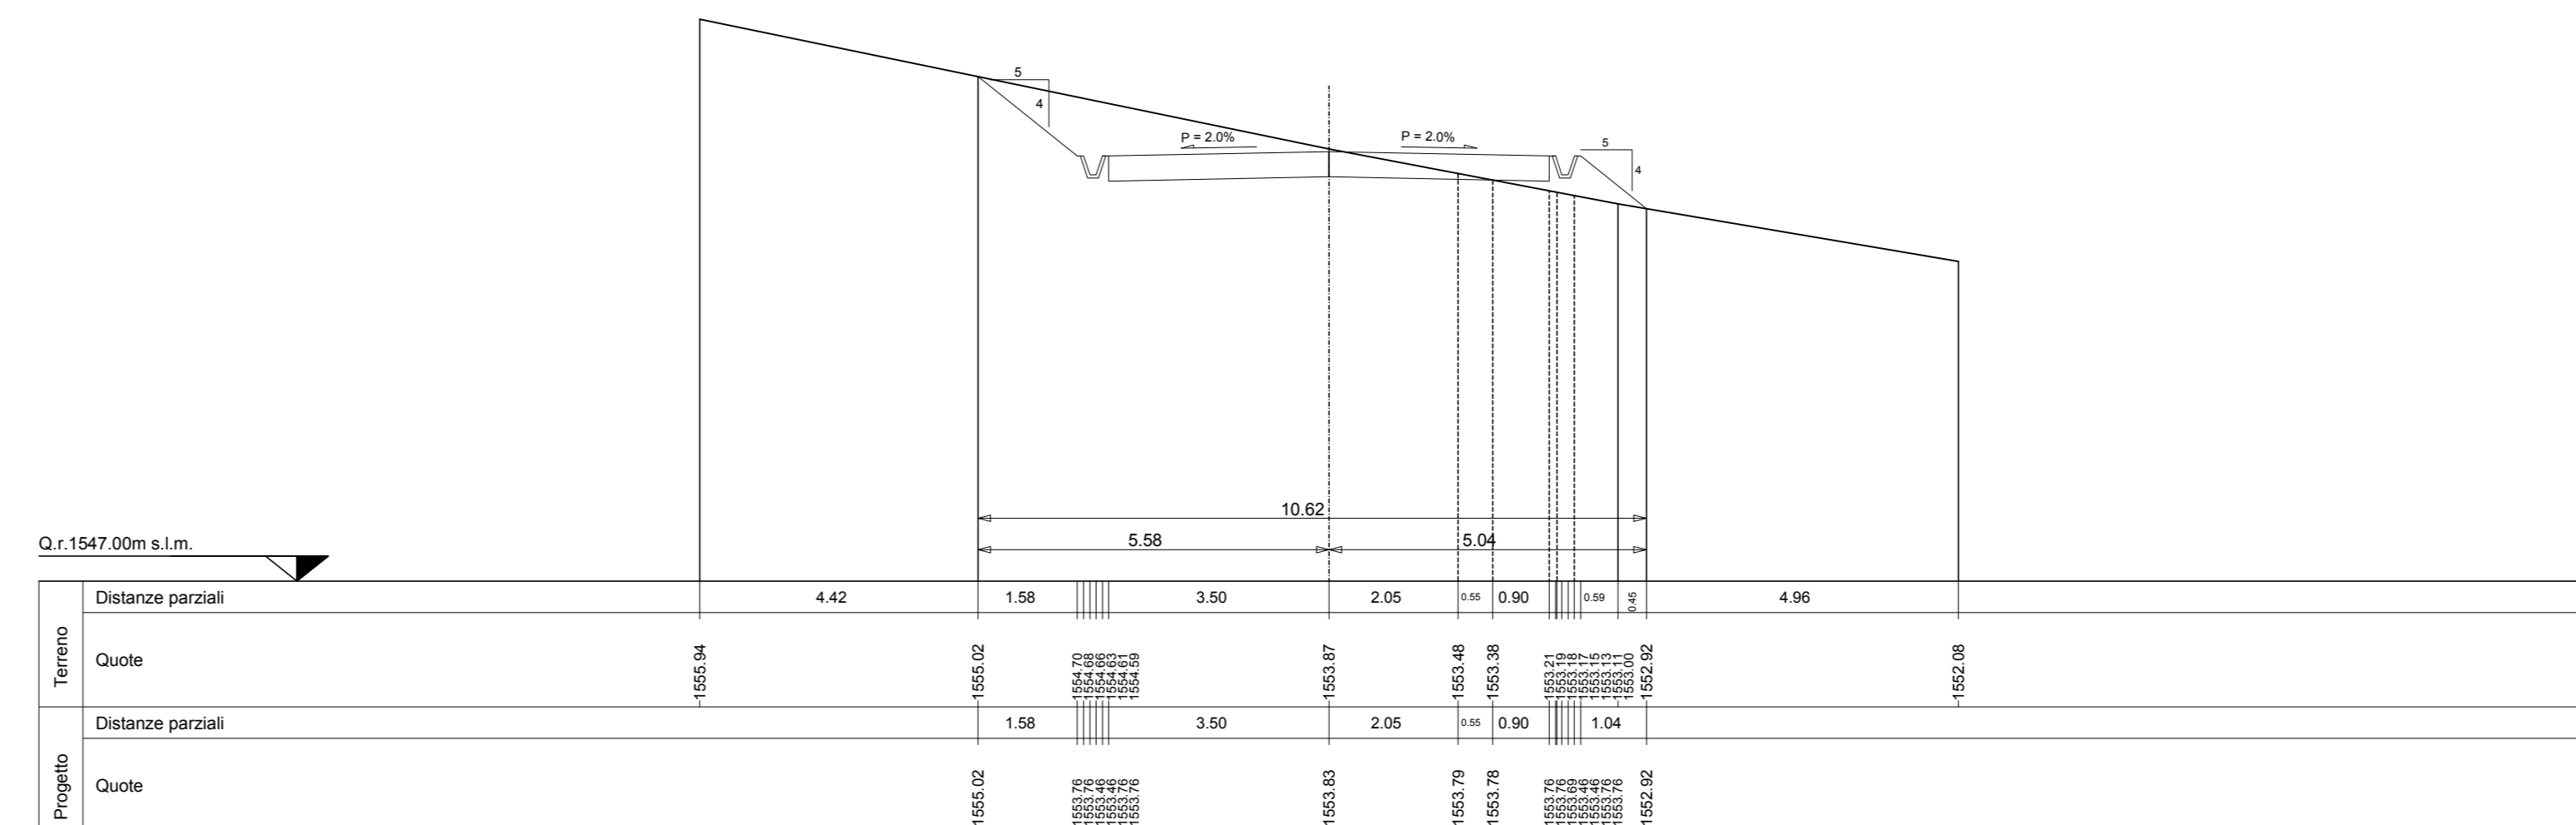

SEZIONE N. 140

Asse strada 140
PROGR. 6+893.00
QP = 1559.39


HT 50.00 @ MET. 139 HT 50.00 @ MET. 141

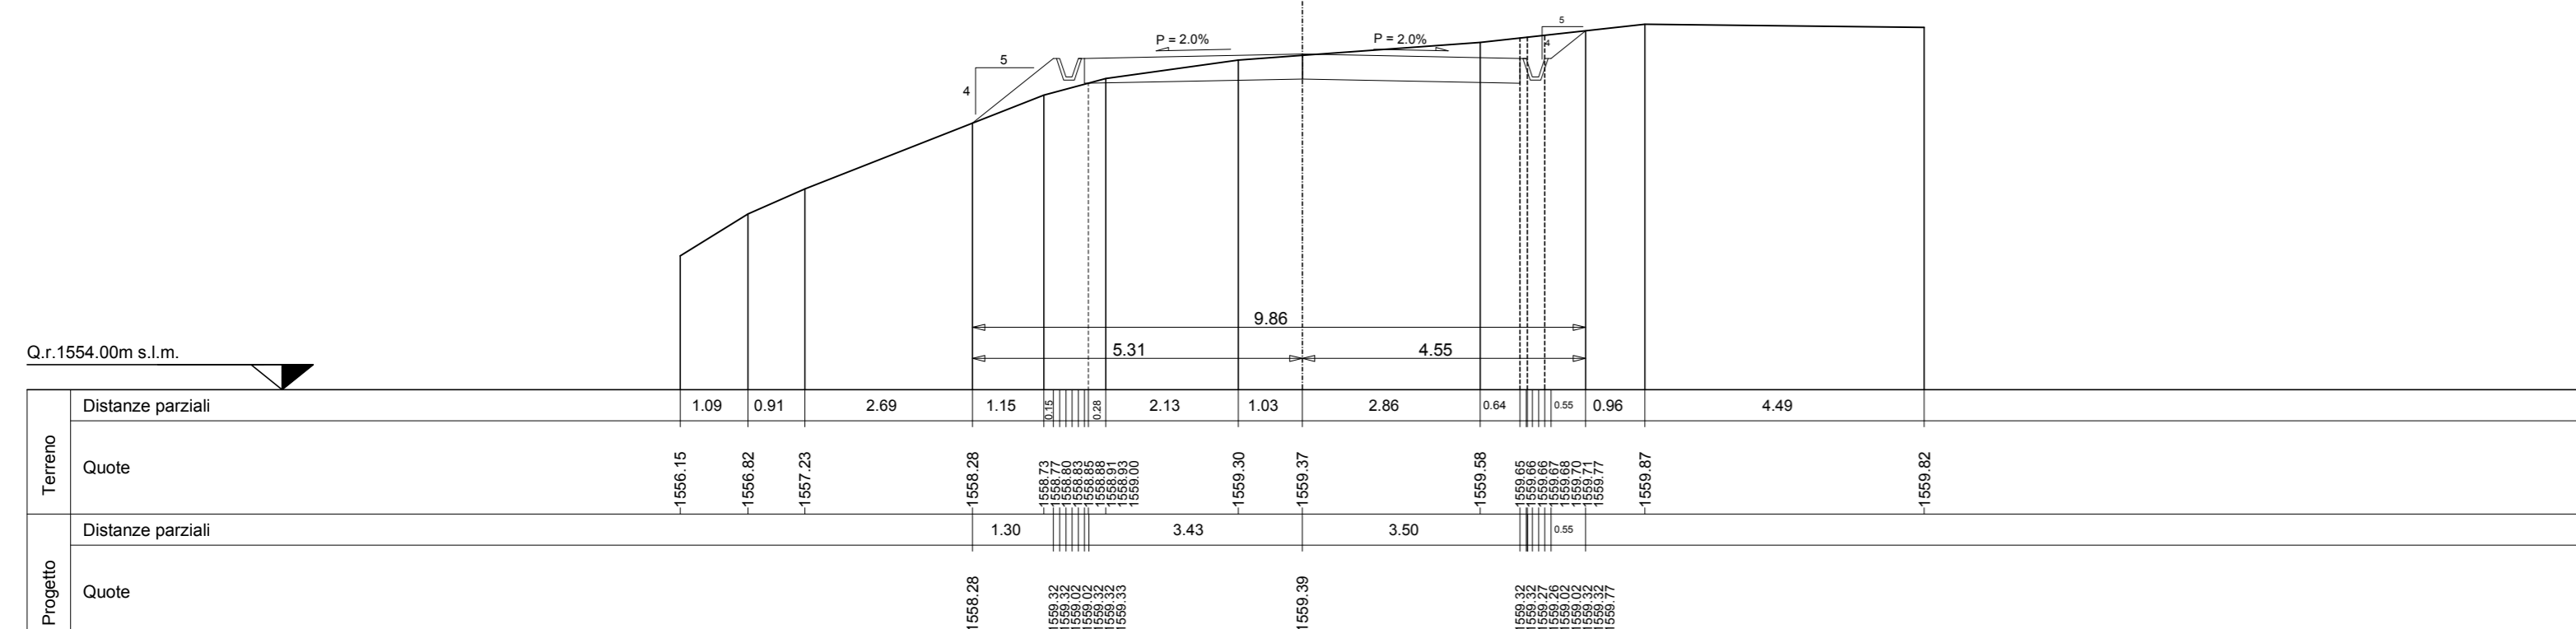

SEZIONE N. 143

Asse strada 143
PROGR. 7+043.00
QP = 1553.89

HT 50.00 @ MET. 142 HT 50.00 @ MET. 144

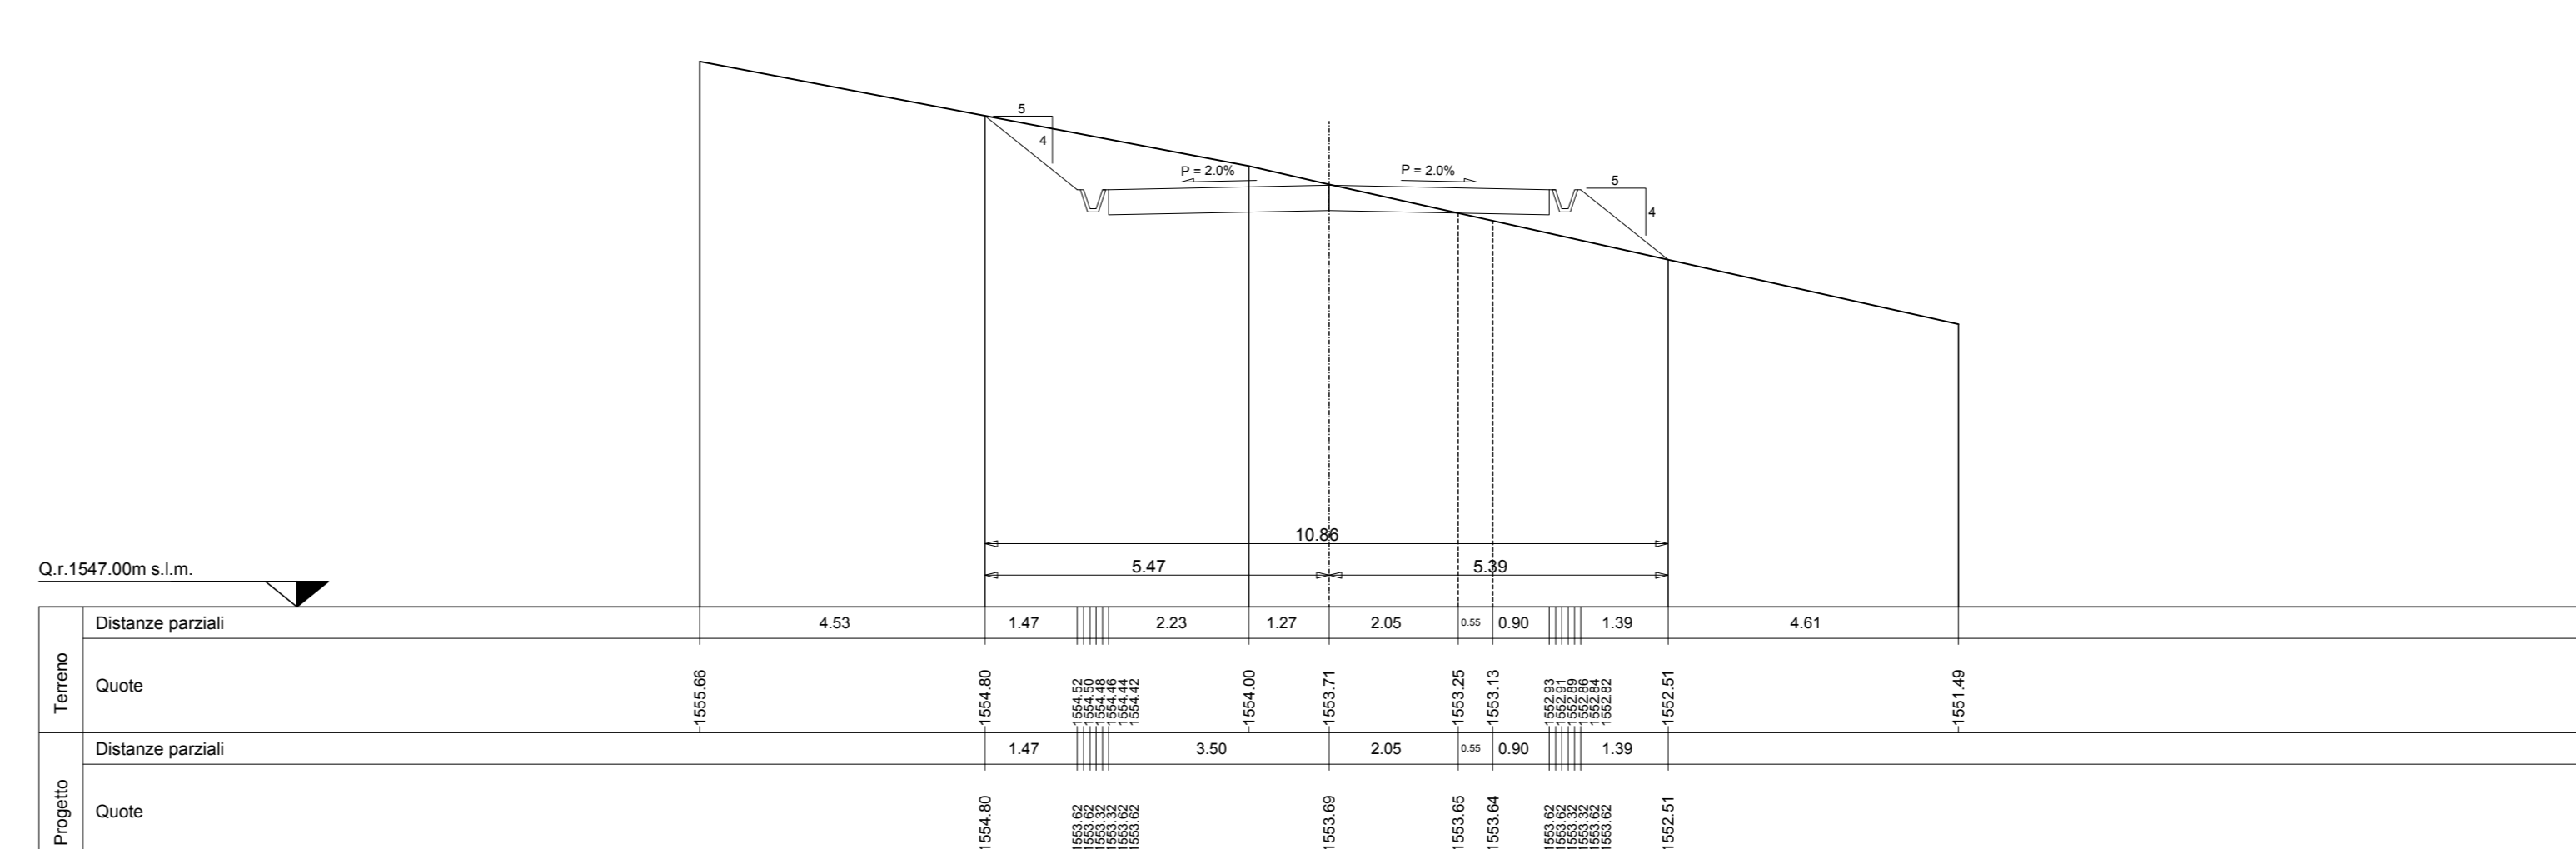

PARCO EOLICO
MONTE GIAROLO



Sede Legale: via Aldo Moro n. 28
25043, Breno (BS)
P.IVA e C.F. 04324160987

Oggetto:
STRADA DI ACCESSO TURBINE

Il Progettista

Titolo:
DA TURBINA 11 A TURBINA 23 - SEZIONI
TRASVERSALI STATO DI PROGETTO 138 - 143

Ing. Silvio Mario Bauducco

Data	Emis.	Aggiornamento	Data	Contr.	Data	Autor.
10/2022	MB	Emissione	10/2022	FO	10/2022	SMB

SCALA 1:200

OTTOBRE 2022

Commissa	Tip. Impianto	Fase Progetto	Disciplina	Tip. Doc.	Titolo	N. Etab.	REV
22200	EO	DE	C	D	12	0092	A

PROGETTAZIONE EDILE, AMBIENTALE, STRUTTURALE ED IMPIANTISTICA A CURA DI:

I Tecnici: Coord. gruppo di progettazione
Ing. Silvio Mario Bauducco
Collaboratori:
Geom. Benzoni Manuel
Per. Ing. Bissin Emanuele
Ing. Cochino Felice
Arch. Ostino Paolo
Arch. Pelletti Martina



Sede Amministrativa via Marzocchi, 23 20024 Moncalieri (TO)
tel 011 8502113 - 011 8509970 e-mail: amministrazione@bautel.it
Sede operativa Torino - via Marzocchi, 23 20024 Moncalieri (TO)
Sede operativa Genova - via Banderari, 24 16121 Genova (GE)

TUTTI I DIRITTI SONO RISERVATI - Questo documento è di proprietà esclusiva del progettista ed indicato ad quale si riserva ogni diritto. Permetto questo documento non può essere copiato, riprodotto, comunicato o divulgato ad altri in qualsiasi maniera, nemmeno per fini sperimentali, senza autorizzazione scritta dallo stesso progettista.