SEZIONI TRASVERSALI DI FATTO
scala 1:200

SEZIONE N. 17
Asse strada 17
PROGR. 0+800.00
QP = 1557.31

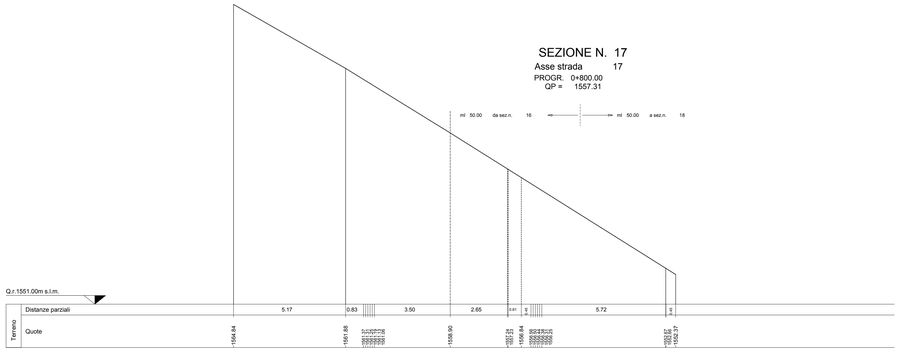

SEZIONE N. 18
Asse strada 18
PROGR. 0+850.00
QP = 1567.25

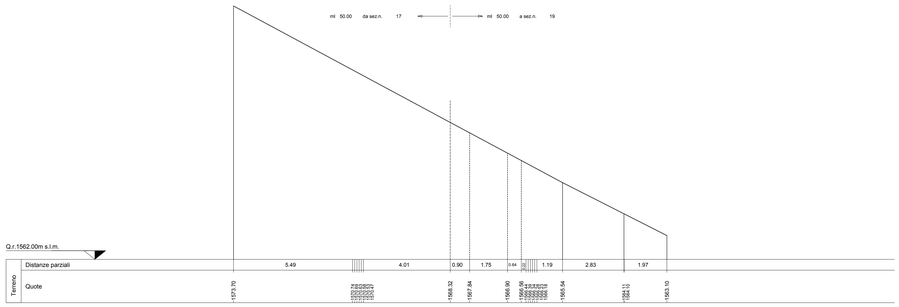

SEZIONE N. 19
Asse strada 19
PROGR. 0+900.00
QP = 1577.06

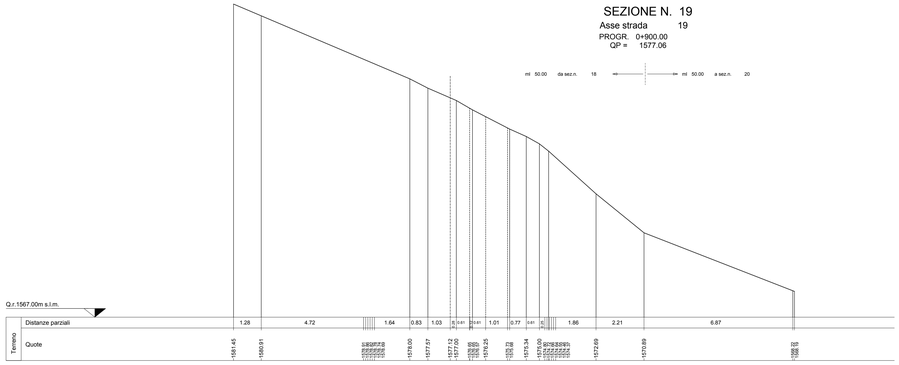

SEZIONE N. 20
Asse strada 20
PROGR. 0+950.00
QP = 1582.80

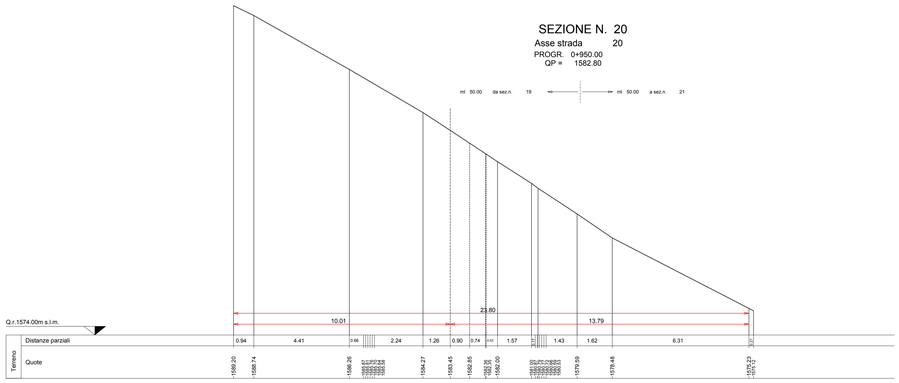

SEZIONE N. 21
Asse strada 21
PROGR. 1+000.00
QP = 1591.81

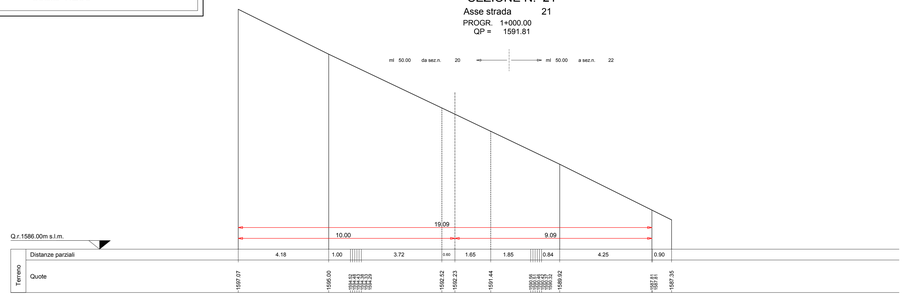

SEZIONE N. 22
Asse strada 22
PROGR. 1+050.00
QP = 1600.82

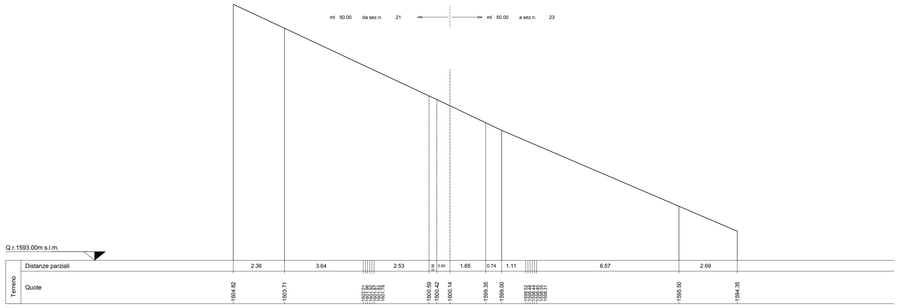

SEZIONE N. 23
Asse strada 23
PROGR. 1+200.00
QP = 1609.84

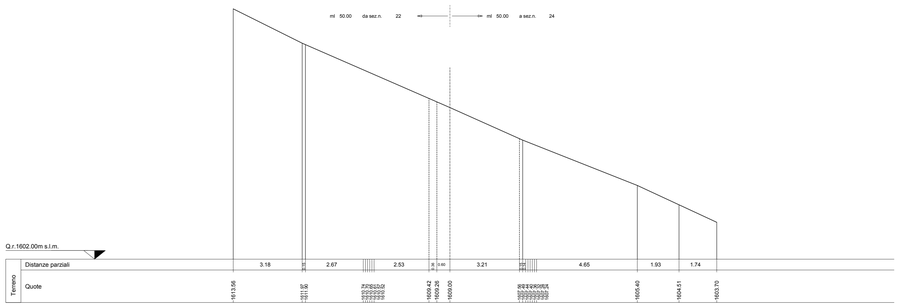

SEZIONE N. 24
Asse strada 24
PROGR. 1+150.00
QP = 1618.85

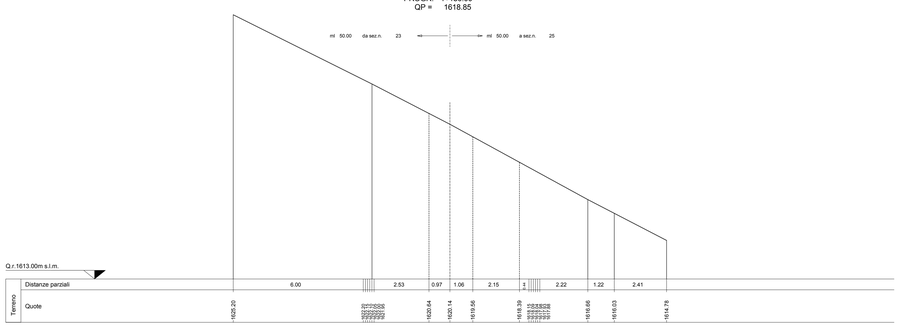

PARCO EOLICO
MONTE GIAROLO

Il Committente: 15 Più ENERGIA

Sede Legale: via Aldo Moro n. 28
25043, Breno (BS)
P.IVA e C.F. 04324160987

Oggetto:
STRADA DI ACCESSO TURBINE

Titolo:
DA TURBINA 10 A TURBINA 11 - SEZIONI TRASVERSALI STATO DI FATTO 17 - 24

Il Progettista
Ing. Silvio Mario Bauducco

Data	Emis.	Aggiornamento	Data	Contr.	Data	Autor.
10/2022	MB	Emissione	10/2022	FO	10/2022	SMB

SCALA 1:200

OTTOBRE 2022

Commessa	Tip. impianto	Fase Progetto	Disciplina	Tip. Doc.	Titolo	N. Elab	REV
22100	EO	DE	C	D	12	0102	A

PROGETTAZIONE EDILE, AMBIENTALE, STRUTTURALE ED IMPIANTISTICA A CURA DI:

I Tecnici:
Coord. gruppo di progettazione
Ing. Silvio Mario Bauducco

Collaboratori:
Geom. Benzoni Manuel
Per. Ind. Biasin Emanuele
Ing. Occhiuto Felice
Arch. Ostirio Paolo
Arch. Pelleri Martina

BAUTEL S.R.L.
Sede Amministrativa via Maroncelli, 23 20024 Moncalieri (TO)
tel 011.6052113 - 011.6059915 e-mail: amministrazione@bautel.it
Sede operativa Torino - via Maroncelli, 23 20024 Moncalieri (TO)
Sede operativa Genova - via Banderali, 2/4 16121 Genova (GE)

File: Unione cinnati.dwg

TUTTI I DIRITTI SONO RISERVATI - Questo documento è di proprietà esclusiva del progettista ivi indicato sul quale si riserva ogni diritto. Pertanto questo documento non può essere copiato, riprodotto, comunicato o divulgato ad altri o usato in qualsiasi maniera, nemmeno per fini sperimentali, senza autorizzazione scritta dallo stesso progettista.