


SEZIONI TRASVERSALI DI FATTO  
scala 1:200

SEZIONE N. 55

asse 55  
PROGR. 2+681.00  
QP = 1550.73


MI 50.00 0+942.0 54 ← → MI 50.00 0+942.0 55

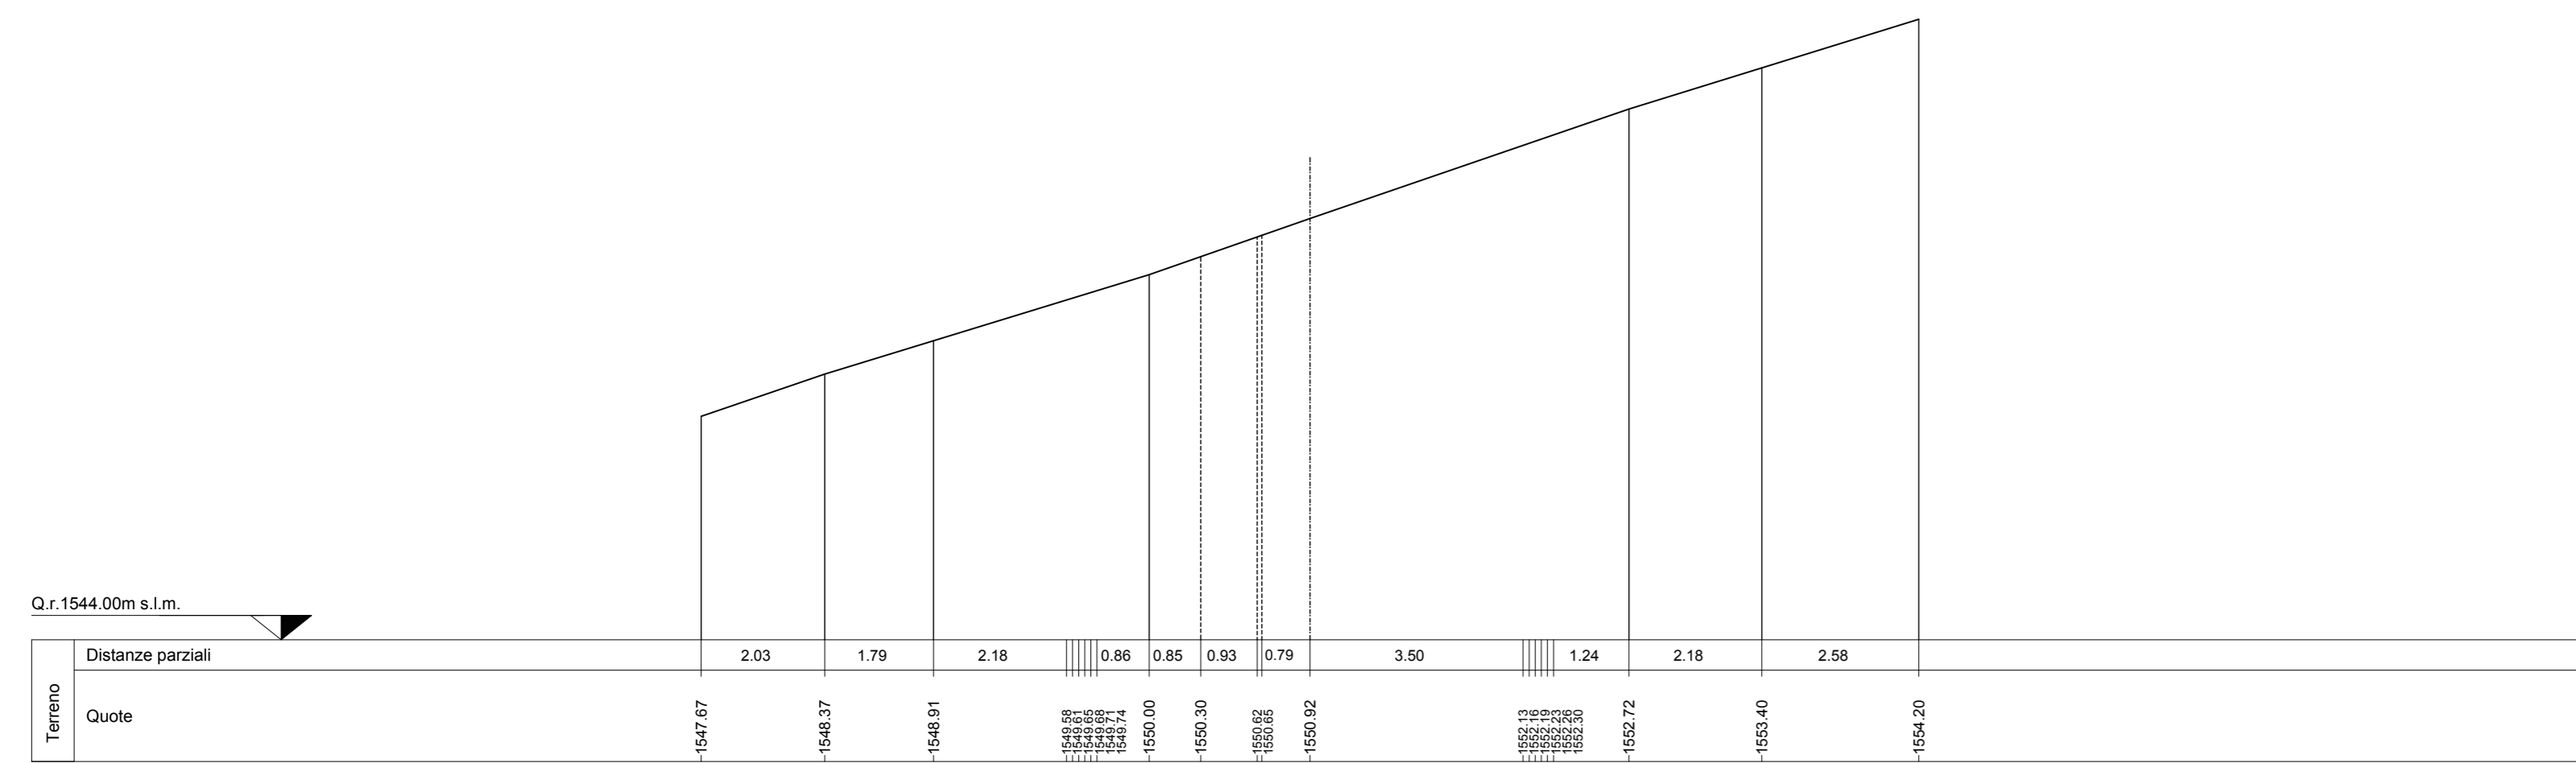

SEZIONE N. 58

asse 58  
PROGR. 2+631.00  
QP = 1555.68


MI 50.00 0+942.0 57 ← → MI 50.00 0+942.0 59

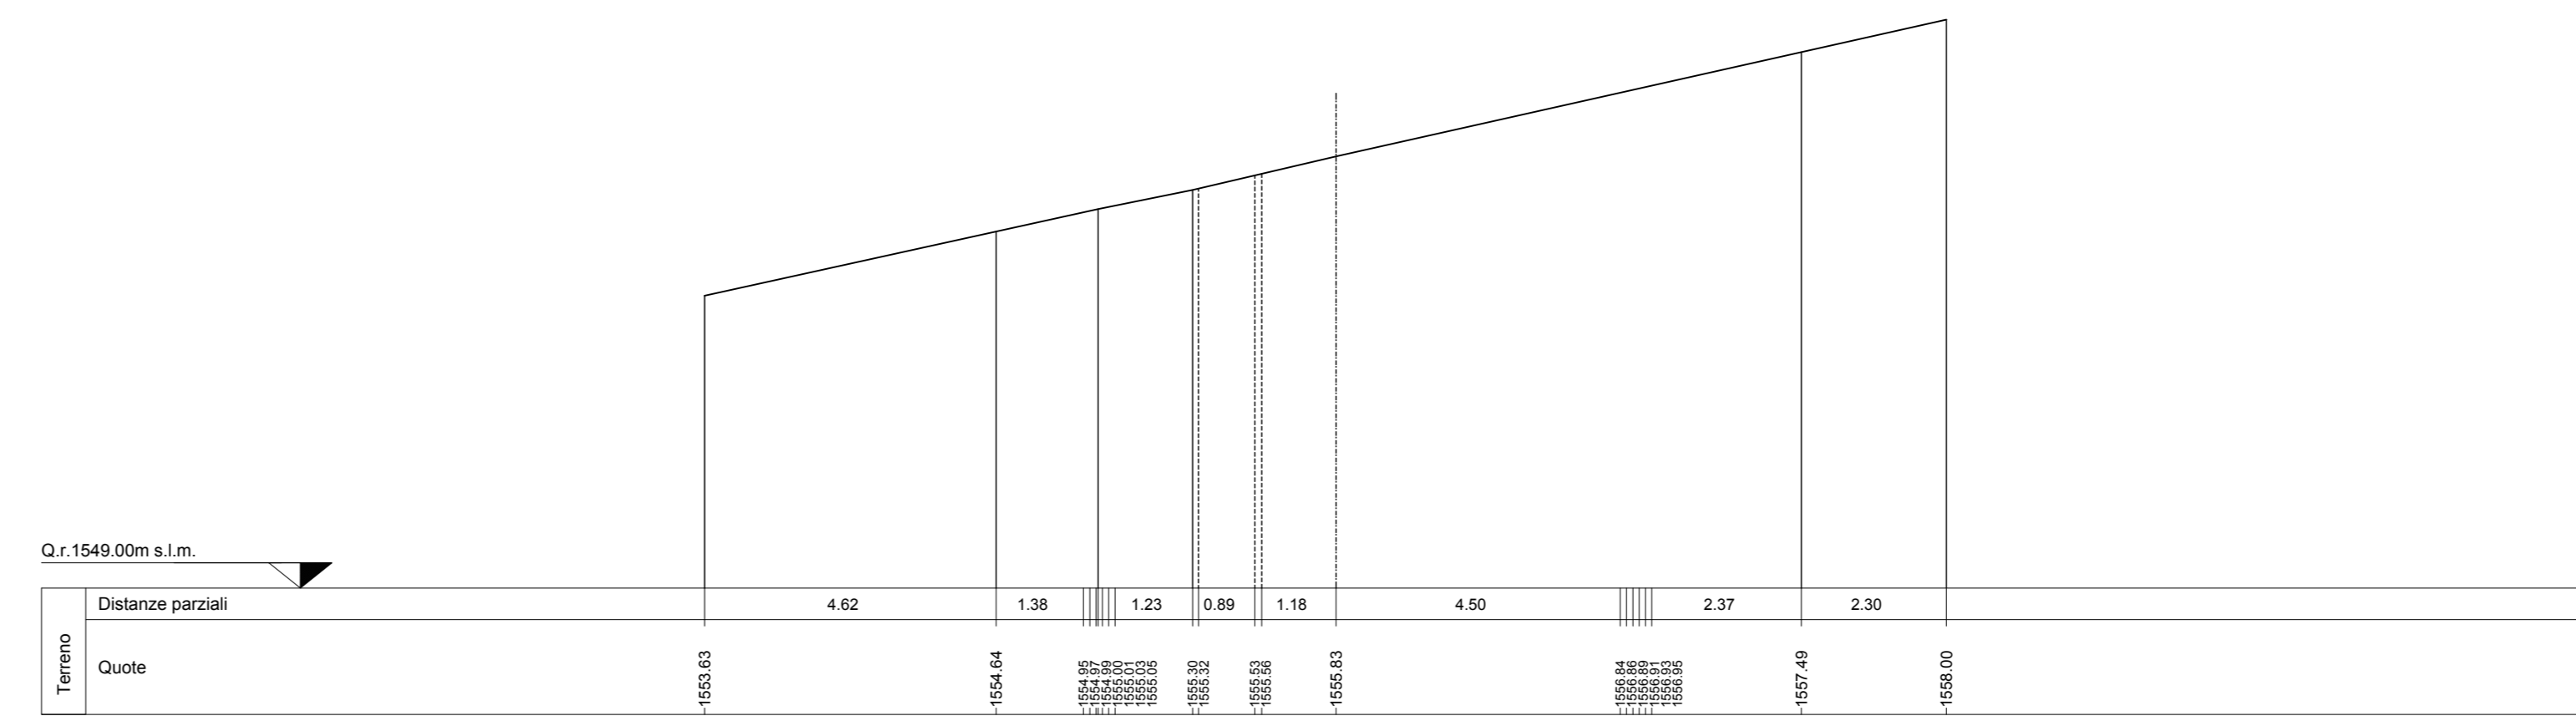

SEZIONE N. 56

asse 56  
PROGR. 2+731.00  
QP = 1551.51


MI 50.00 0+942.0 56 ← → MI 50.00 0+942.0 57

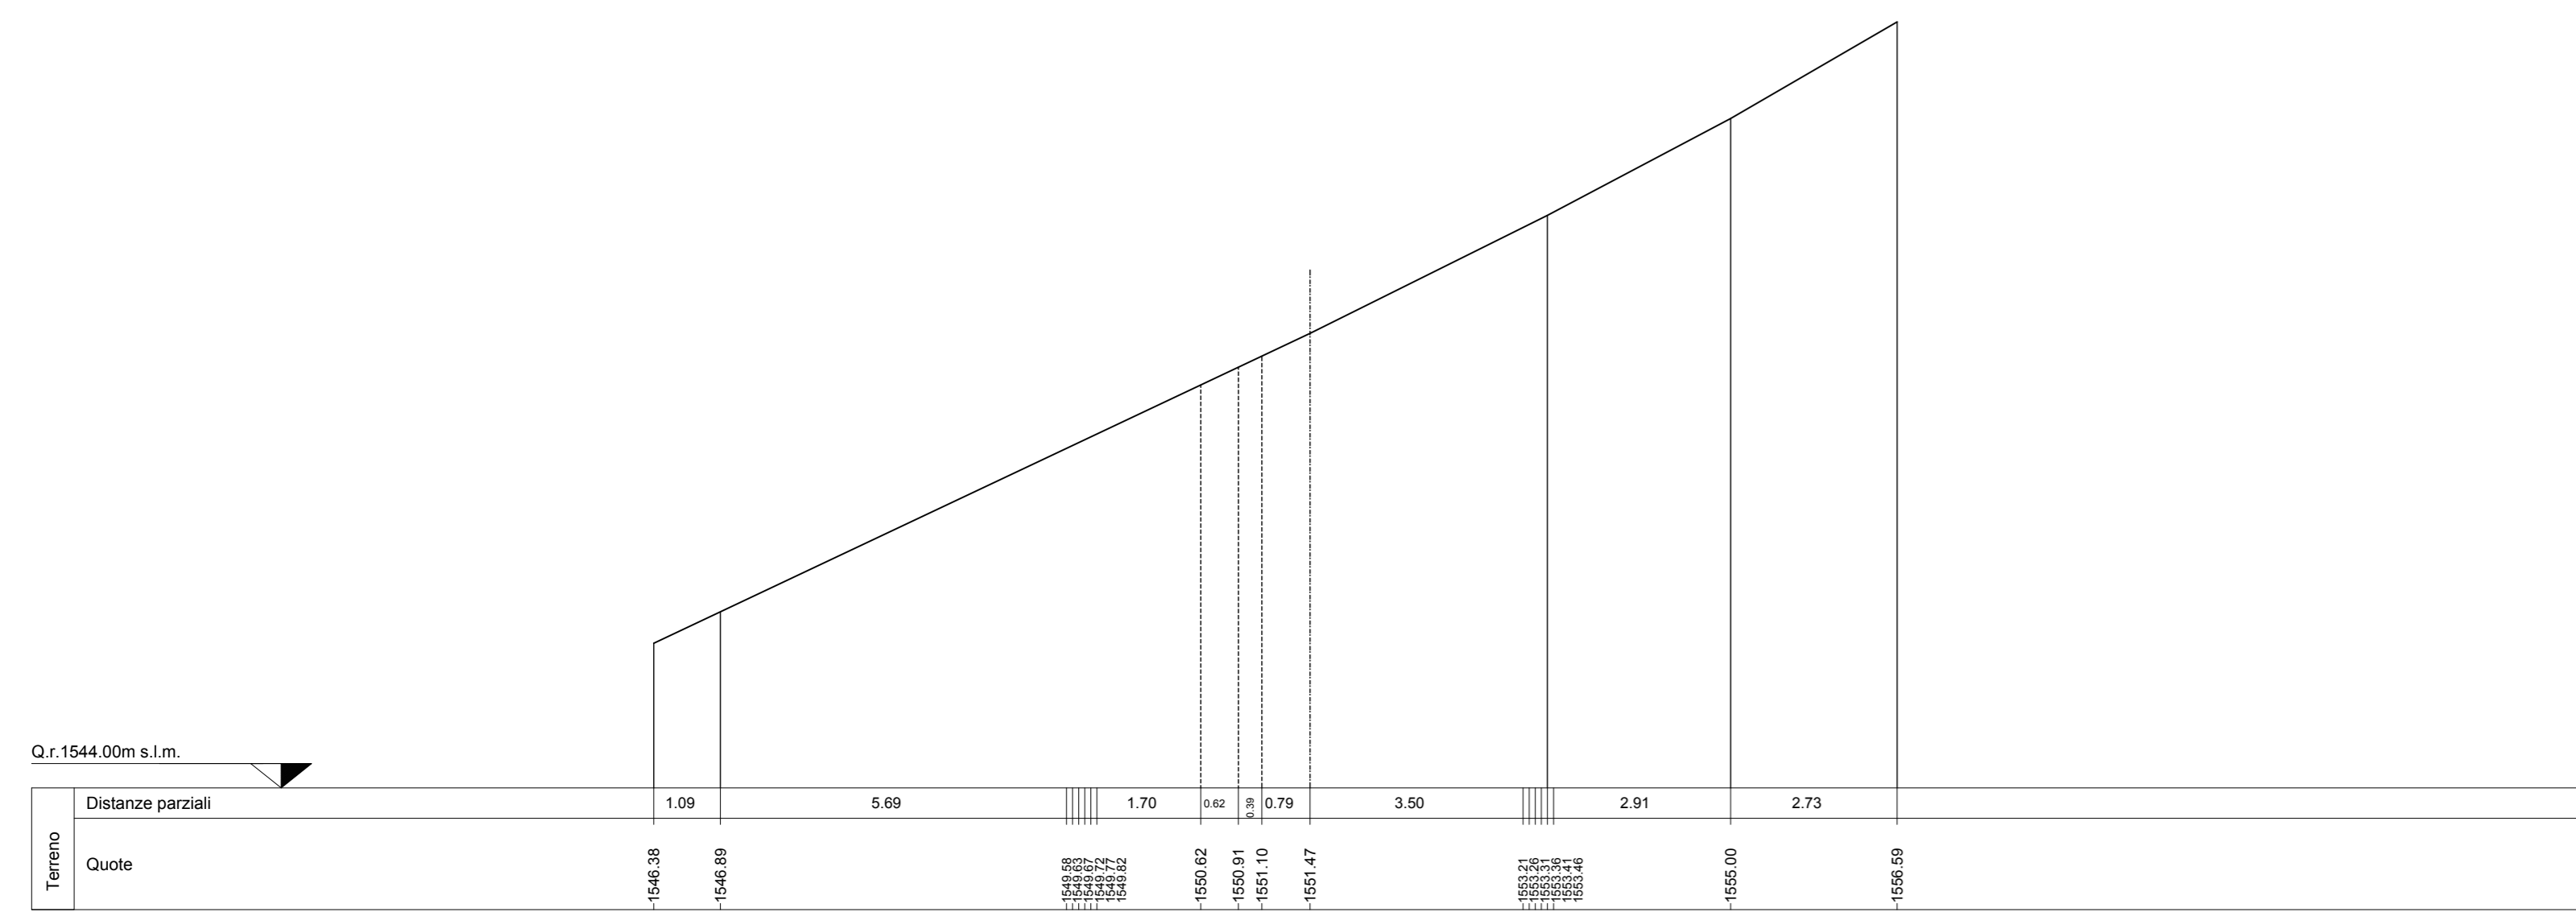

SEZIONE N. 59

asse 59  
PROGR. 2+881.00  
QP = 1552.75


MI 50.00 0+942.0 58 ← → MI 50.00 0+942.0 60

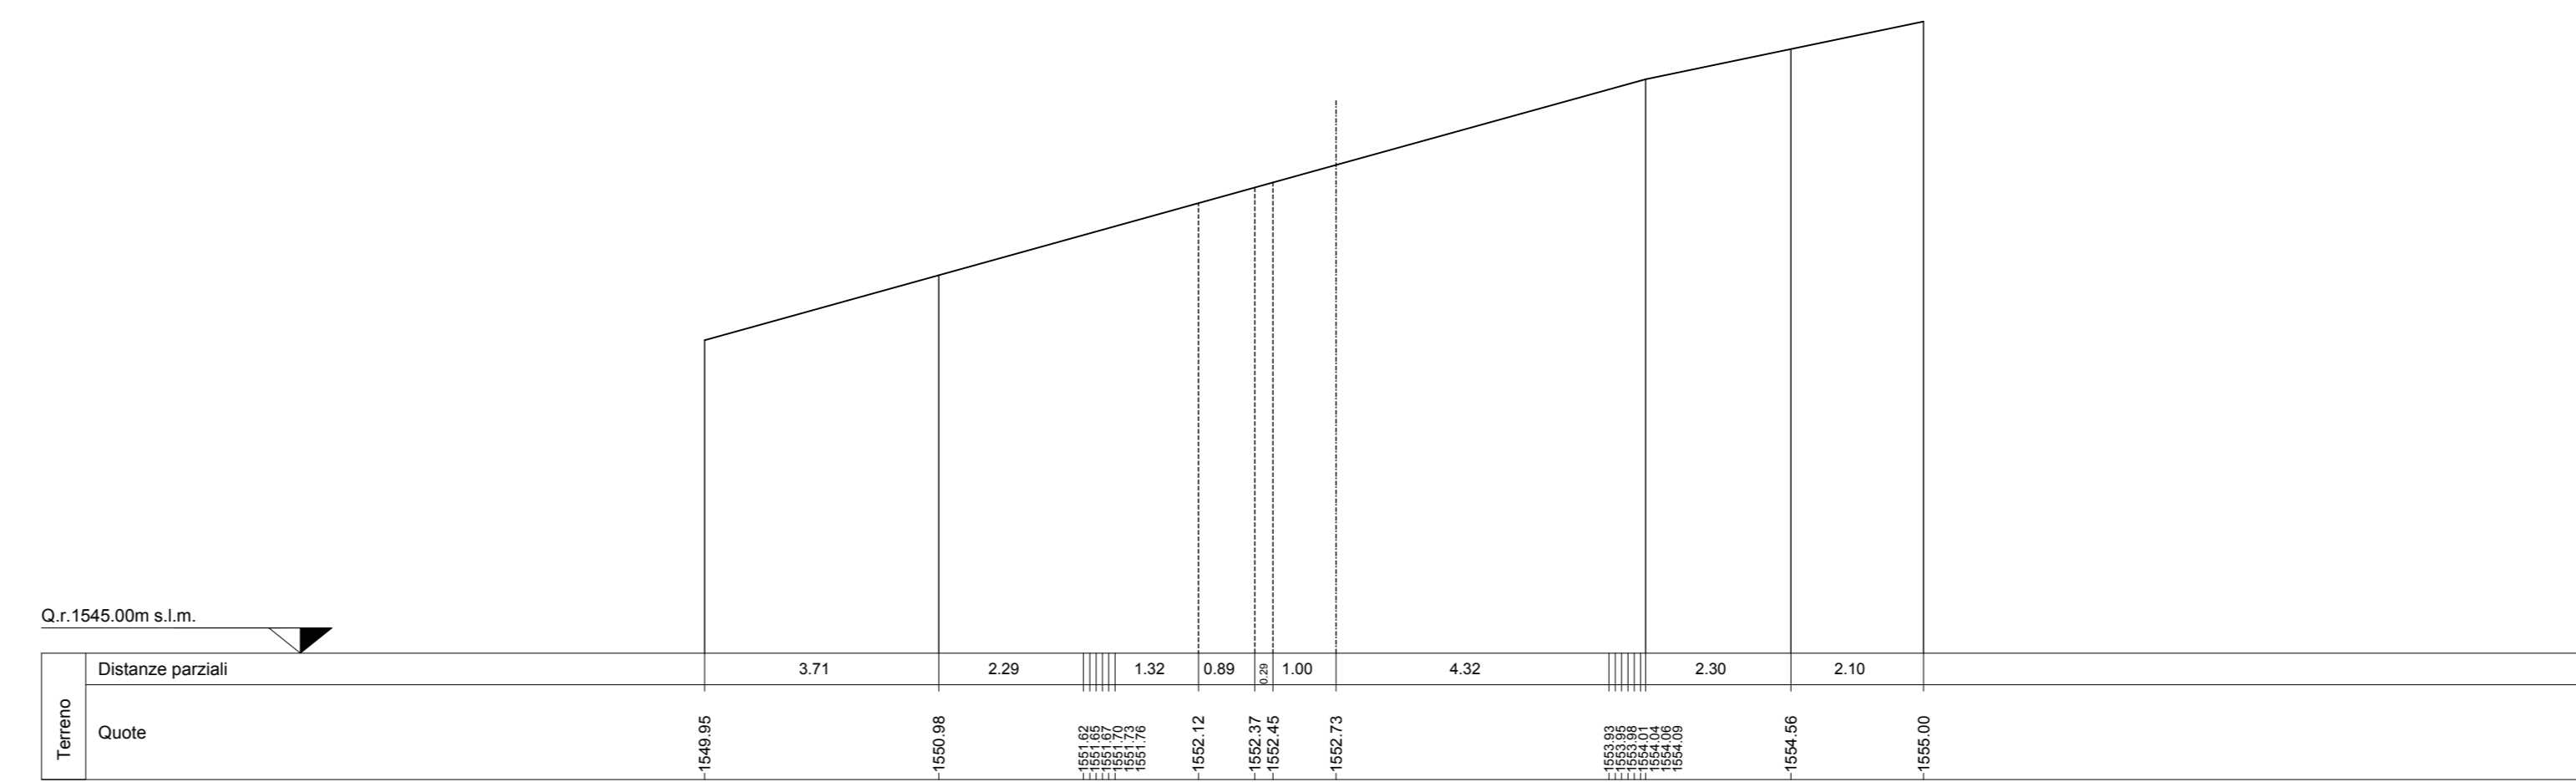

SEZIONE N. 57

asse 57  
PROGR. 2+781.00  
QP = 1553.48


MI 50.00 0+942.0 56 ← → MI 50.00 0+942.0 58

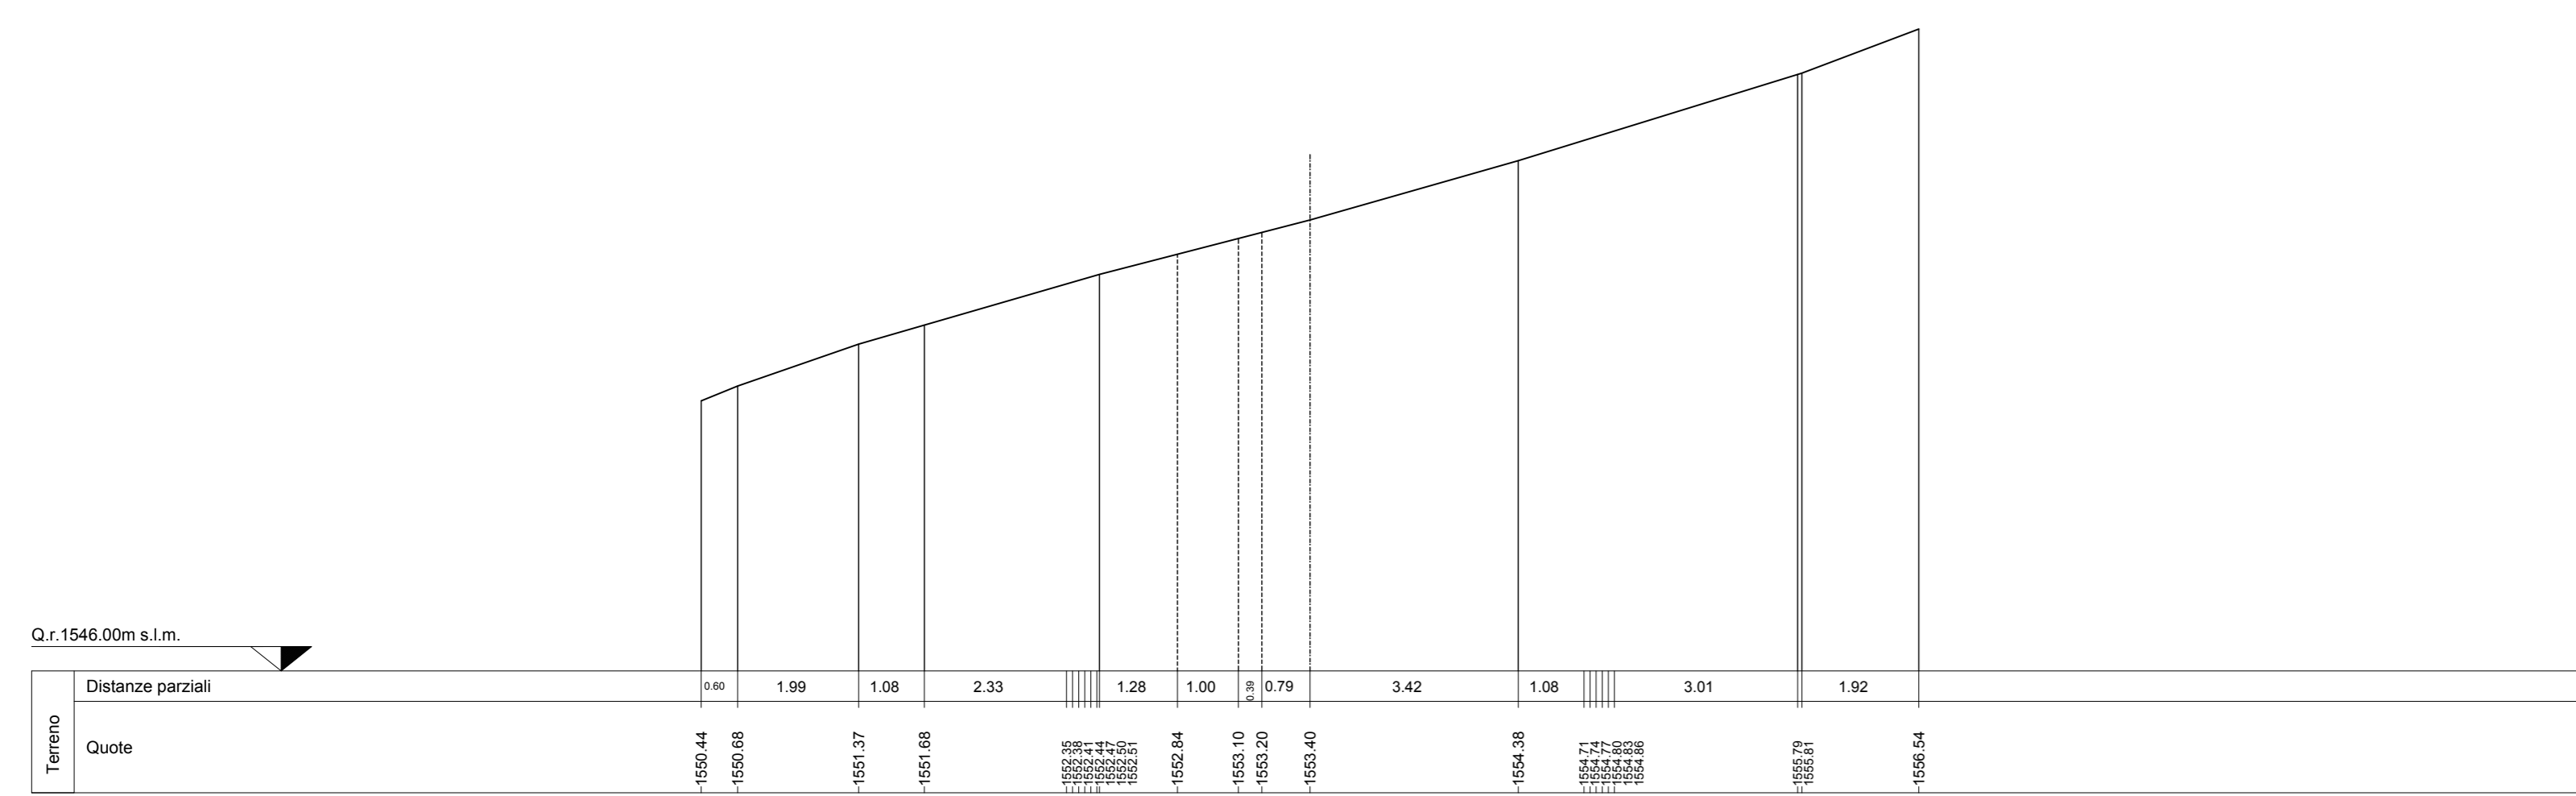

SEZIONE N. 60

asse 60  
PROGR. 2+931.00  
QP = 1550.29

MI 50.00 0+942.0 59 ← → MI 50.00 0+942.0 61

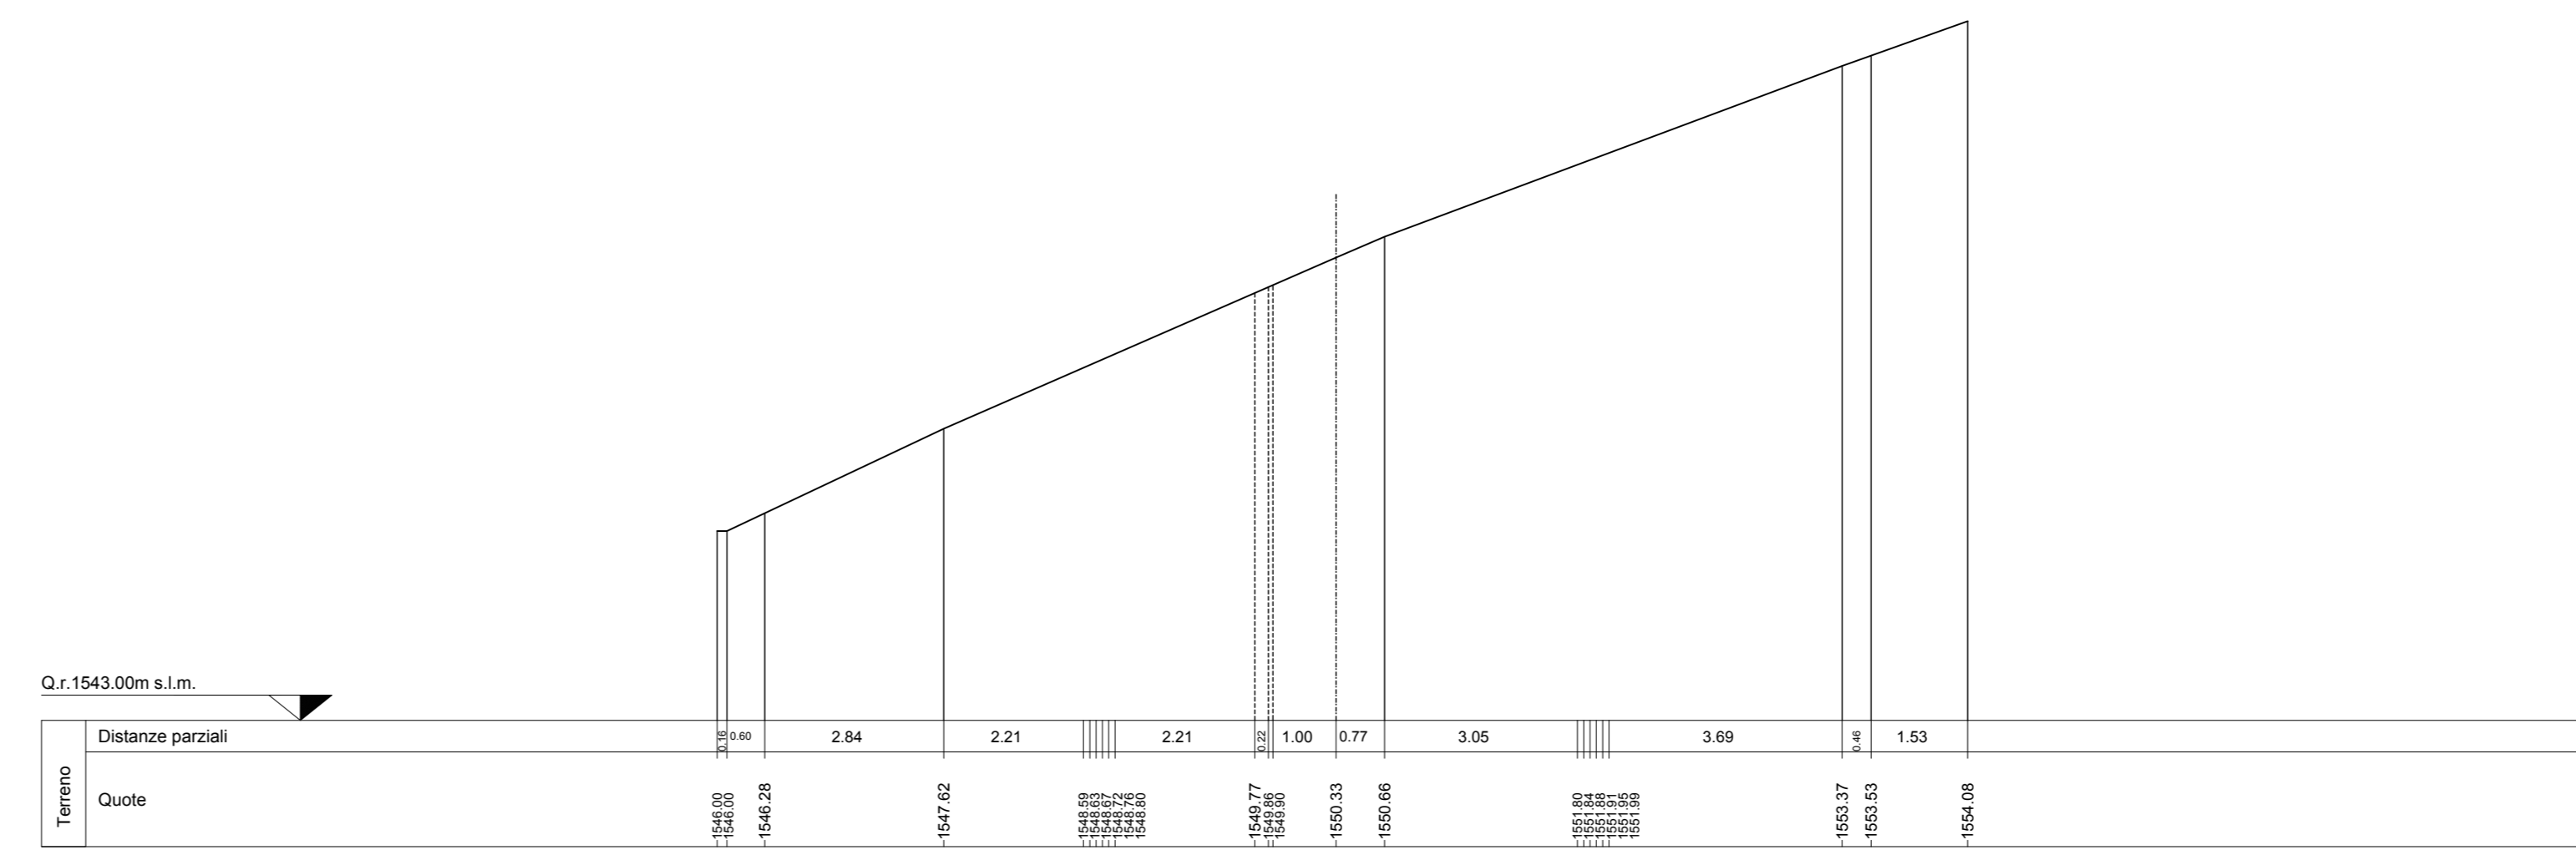

PARCO EOLICO  
MONTE GIAROLO



Sede Legale: via Aldo Moro n. 28  
25043, Sireno (BS)  
P.IVA e C.F. 04324160987

Oggetto:  
STRADA DI ACCESSO TURBINE

TITOLO:  
DA TURBINA 1 A TURBINA 10 - SEZIONI  
TRASVERSALI STATO DI FATTO 55 - 60

Il Progettista

Ing. Silvio Mario Bauducco

Data	Emis.	Aggiornamento	Data	Contr.	Data	Autor.	SCALA 1:200
10/2022	MB	Emissione	10/2022	FO	10/2022	SMB	
							OTTOBRE 2022

Commessa	Tip. Impianto	Fase Progetto	Disciplina	Tip. Doc.	Titolo	N. Ediz.	REV
22100	EO	DE	C	D	12	0108	A

PROGETTAZIONE EDILE, AMBIENTALE, STRUTTURALE ED IMPIANTISTICA A CURA DI:

I Tecnici: Coord. gruppo progettazione  
Ing. Silvio Mario Bauducco

Collaboratori:  
Geom. Benzioni Manuel  
Per. Ing. Biagini Emanuele  
Ing. Cocchi Felice  
Arch. Ostino Paolo  
Arch. Pelleri Martina

Sede Amministrativa via Marconcelli, 23 20024 Moncalieri (TO)  
tel 011 6052113 - 011 6059975 e-mail: amministrazione@bauducco.it  
Sede operativa Torino - via Marconcelli, 23 20024 Moncalieri (TO)  
Sede operativa Genova - via Banderani, 24 16121 Genova (GE)