


SEZIONE N. 82

asse 82
PROGR. 4+031.00
QP = 1518.44


st. 50.00 0+042.00 81 ← → st. 50.00 0+042.00 83

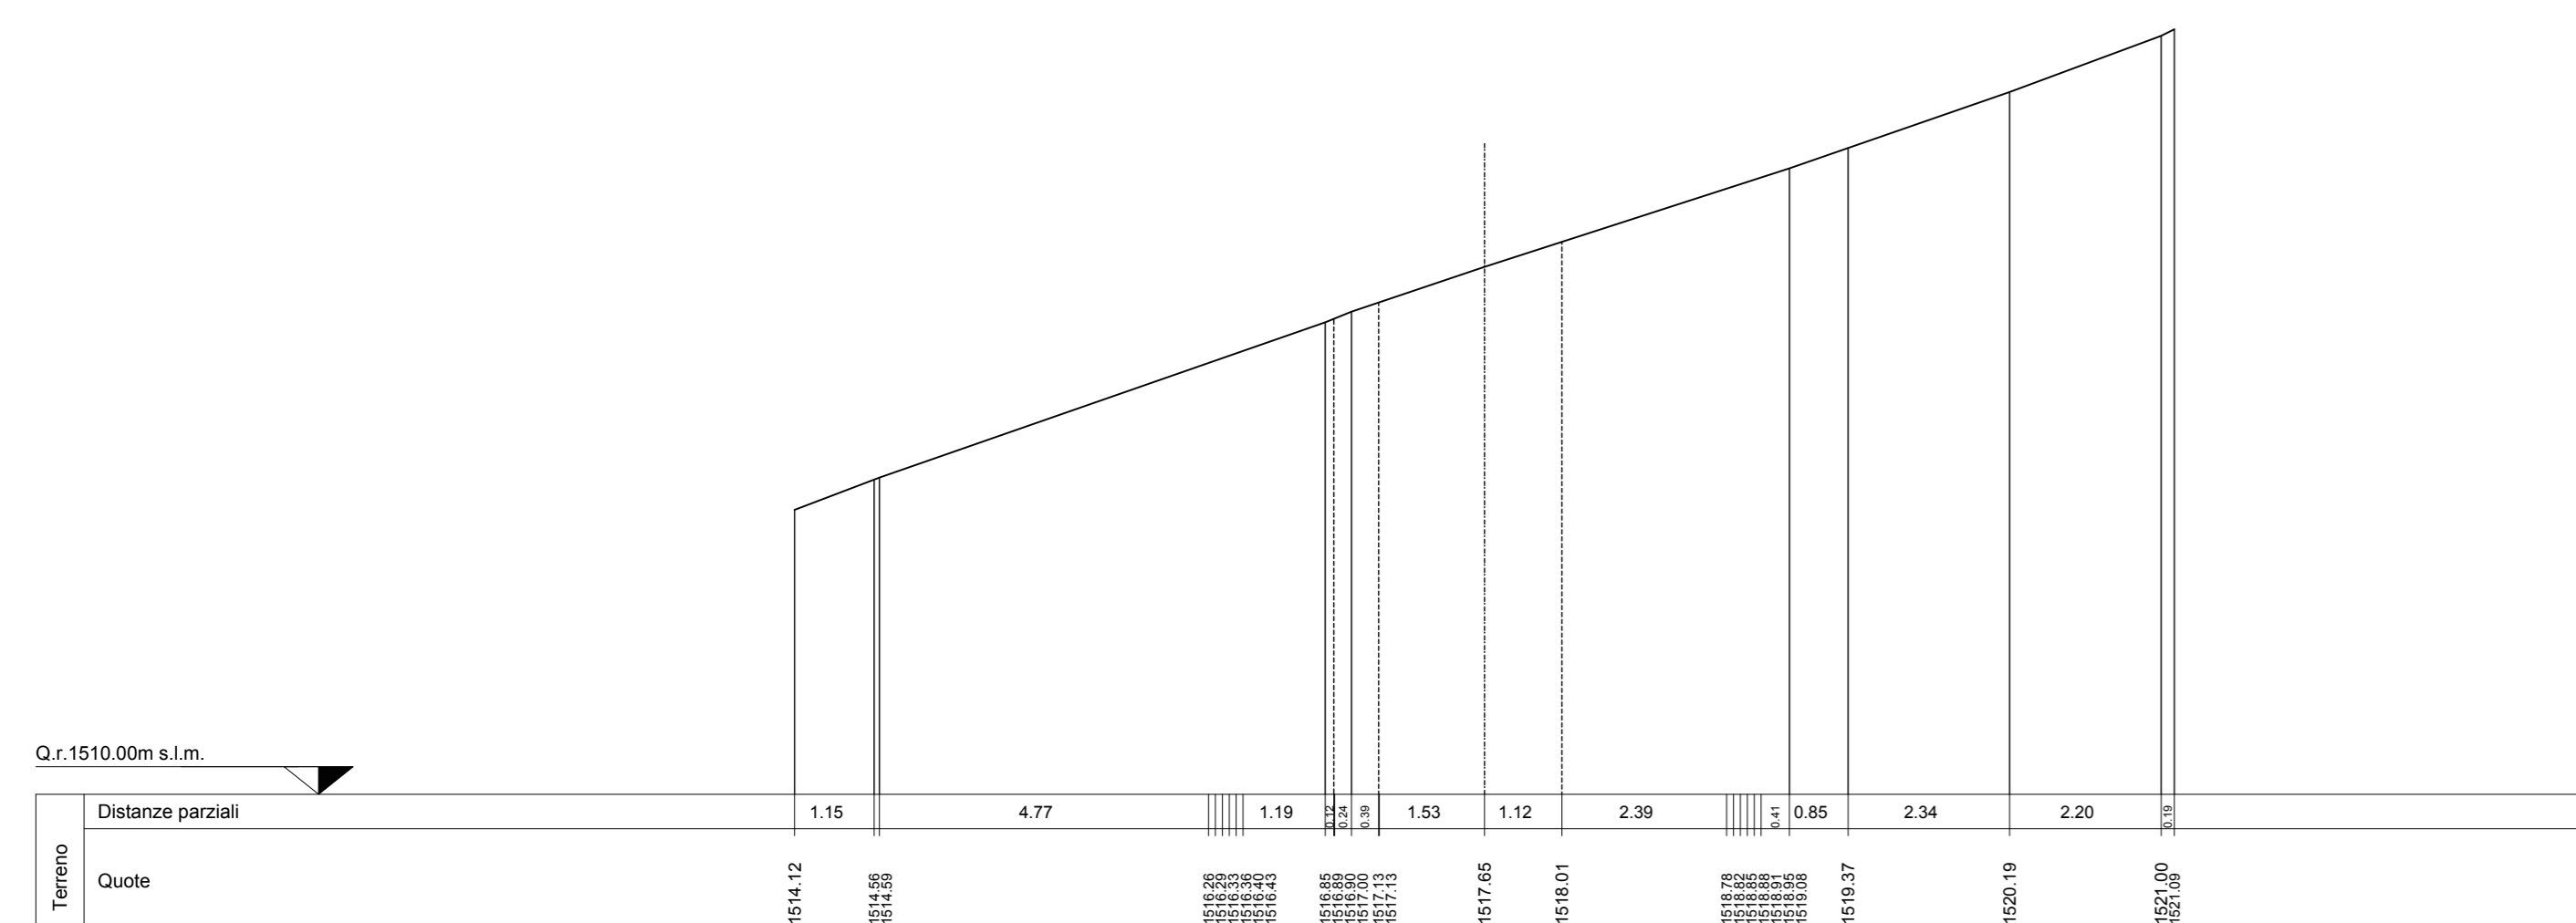

SEZIONE N. 83

asse 83
PROGR. 4+081.00
QP = 1519.47


st. 50.00 0+042.00 82 ← → st. 50.00 0+042.00 84

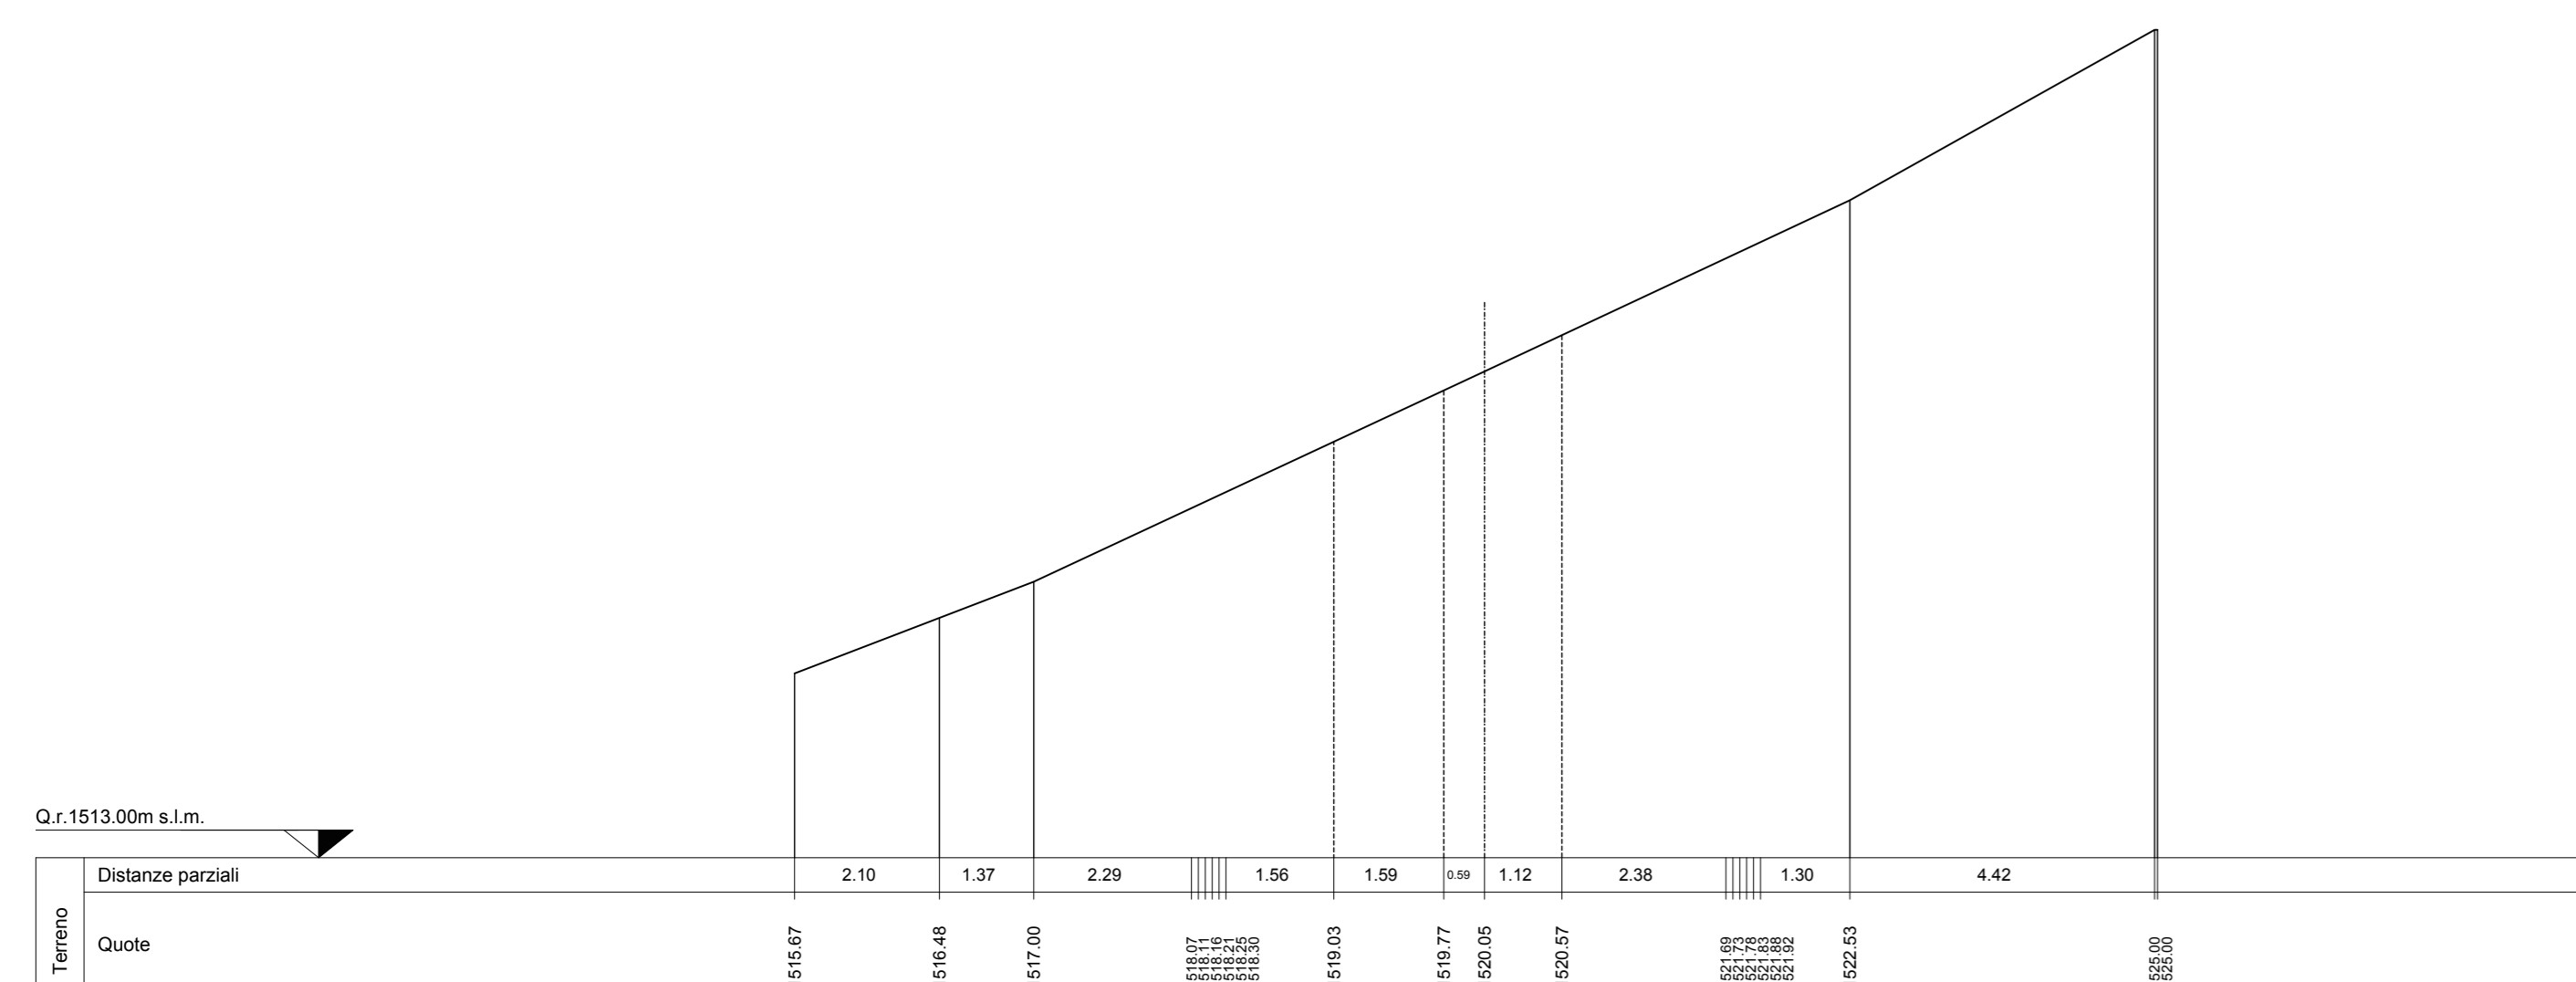

SEZIONE N. 84

asse 84
PROGR. 4+131.00
QP = 1527.93


st. 50.00 0+042.00 83 ← → st. 50.00 0+042.00 85

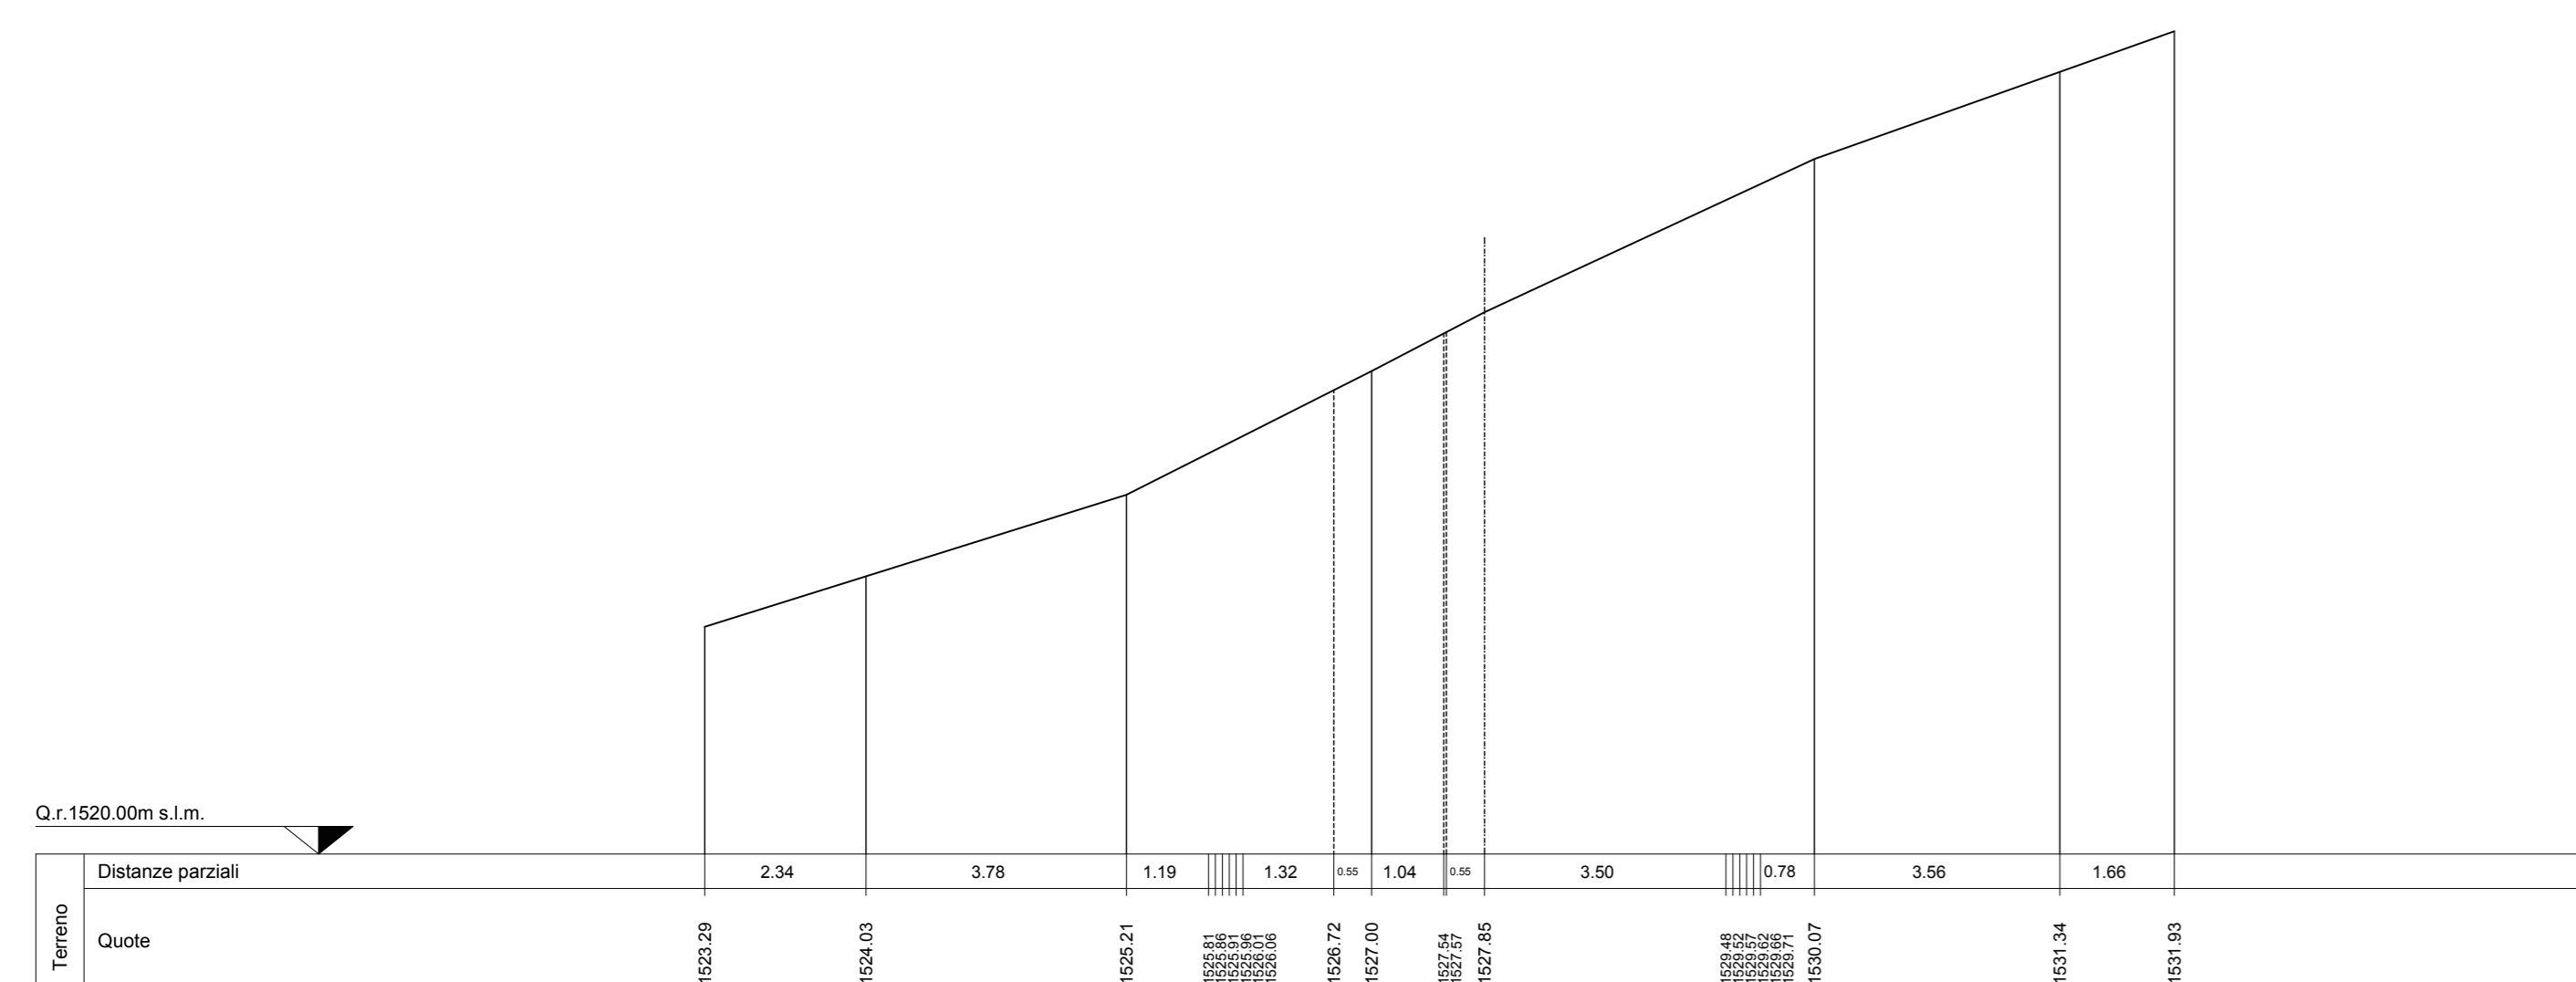

SEZIONE N. 85

asse 85
PROGR. 4+181.00
QP = 1537.77


st. 50.00 0+042.00 84 ← → st. 50.00 0+042.00 86

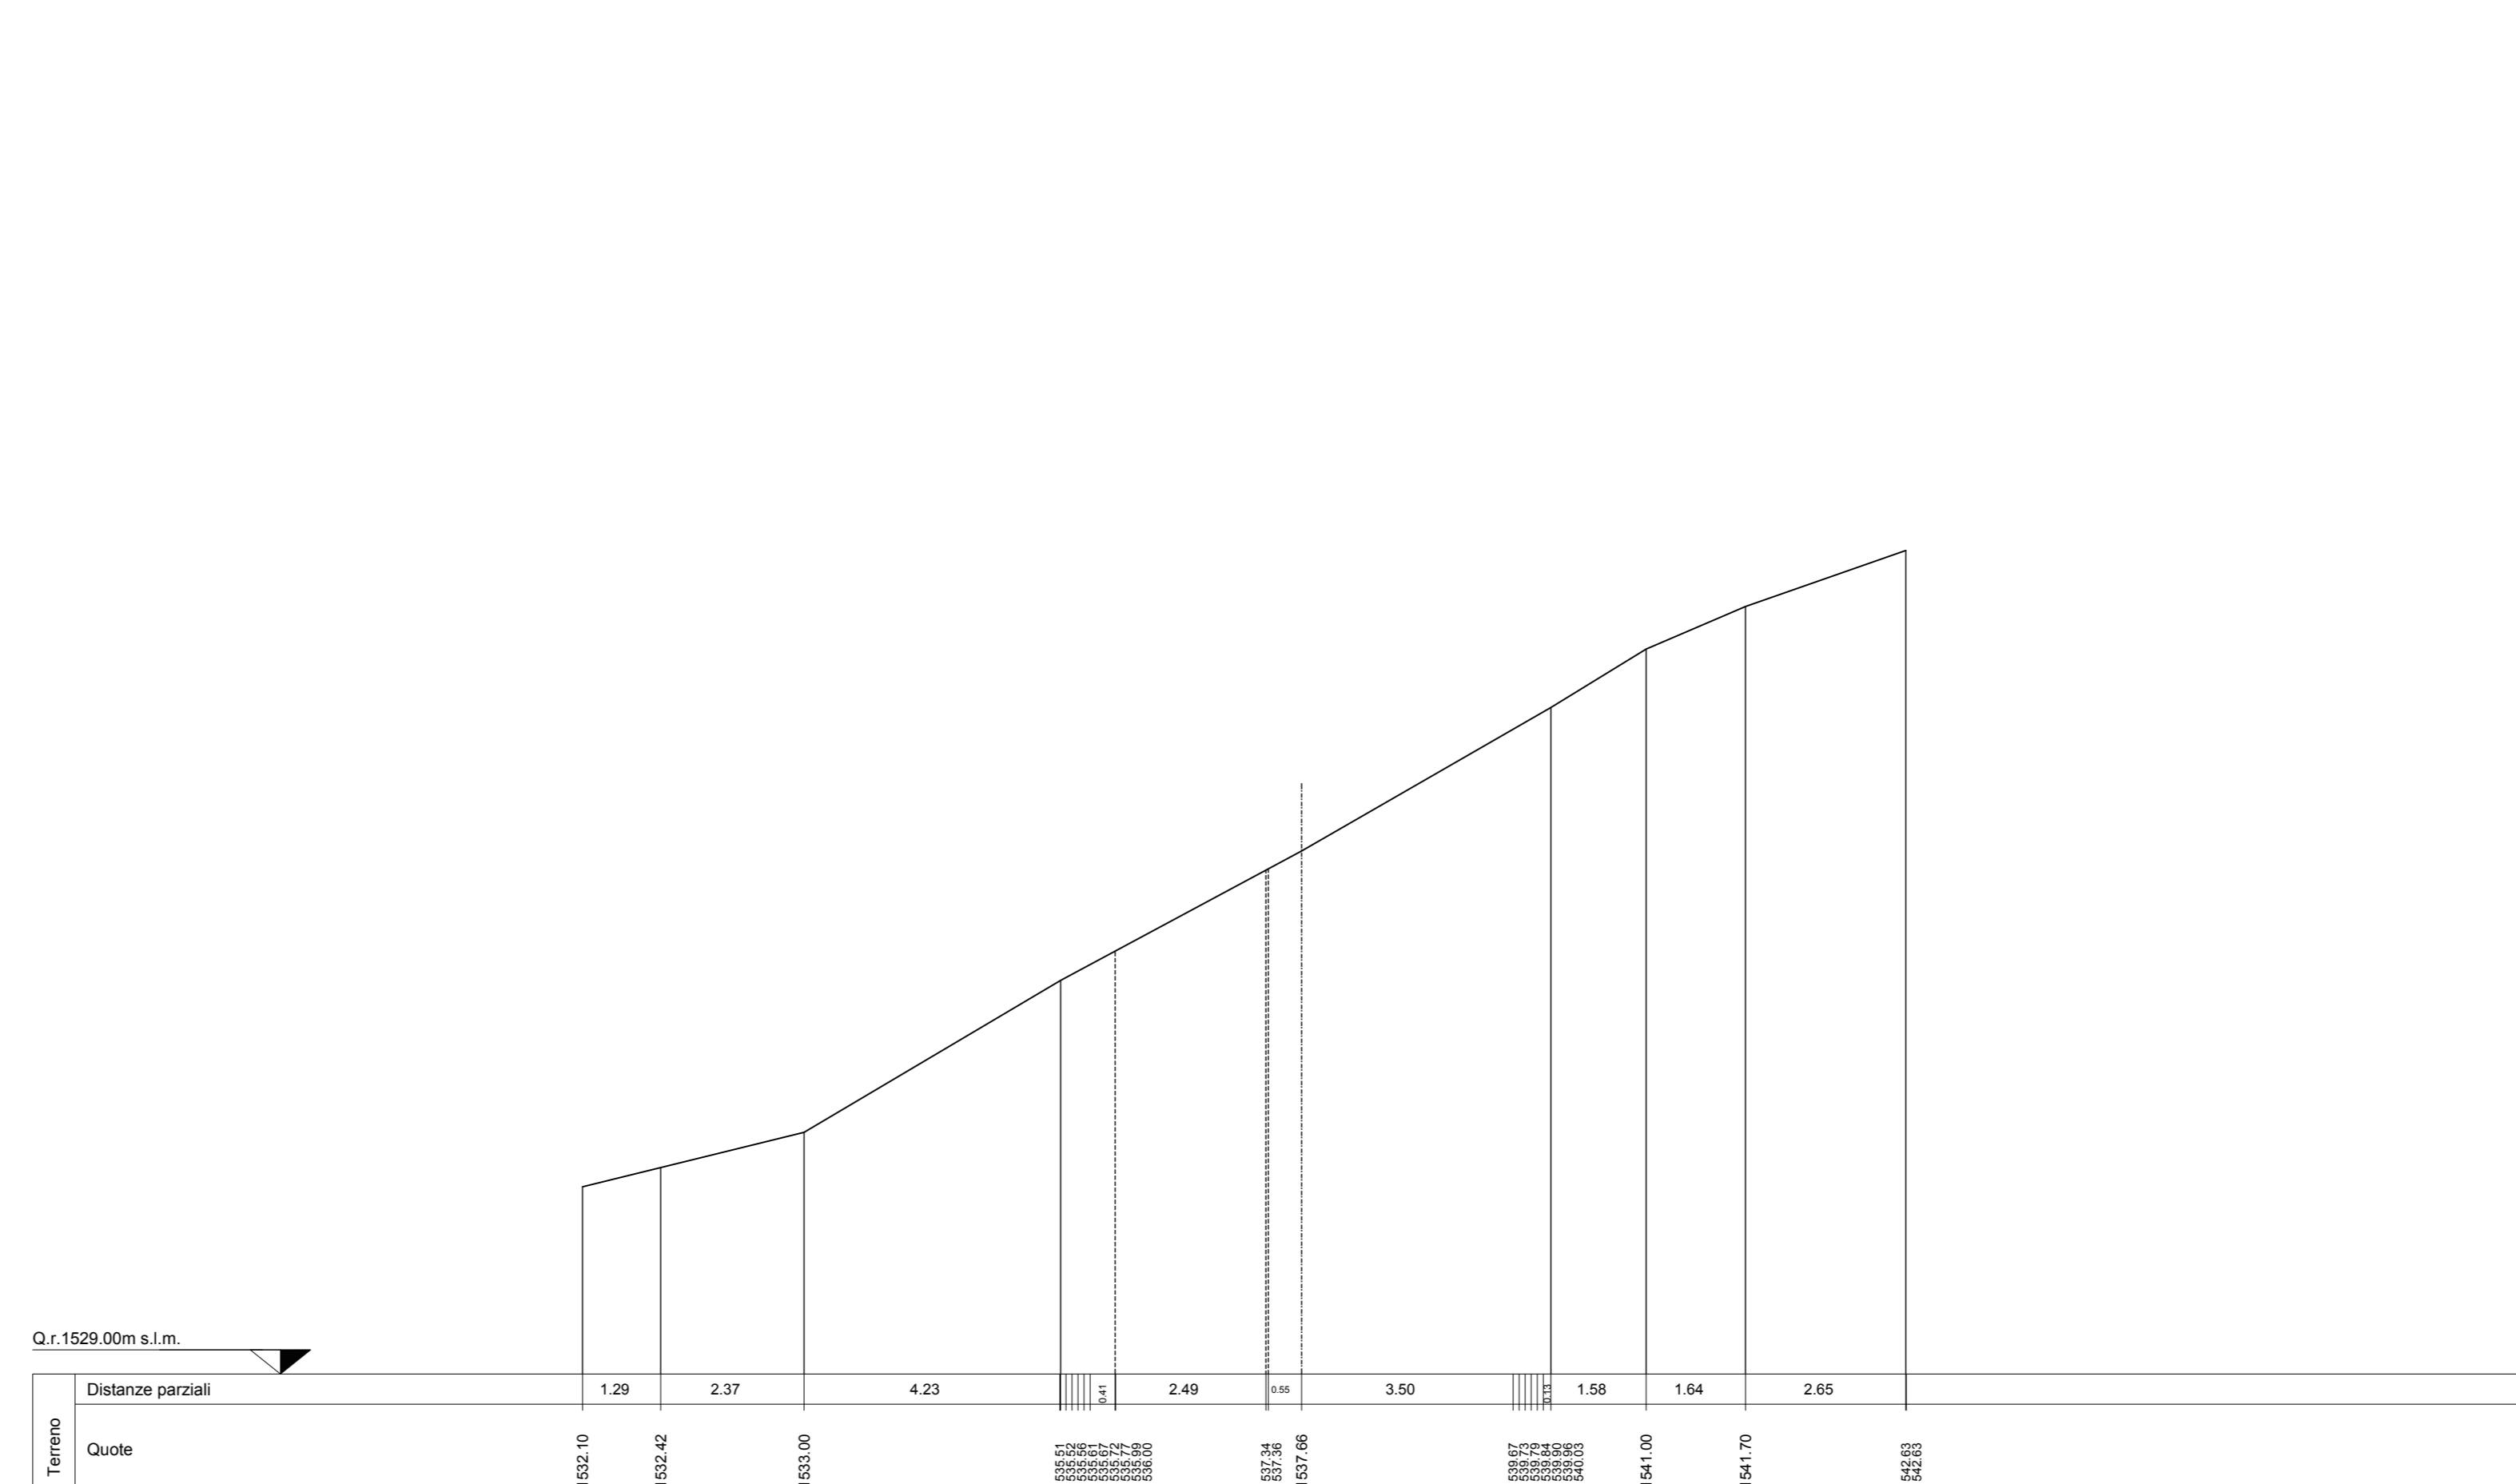

SEZIONE N. 86

asse 86
PROGR. 4+231.00
QP = 1547.21

st. 50.00 0+042.00 85 ← → st. 50.00 0+042.00 87

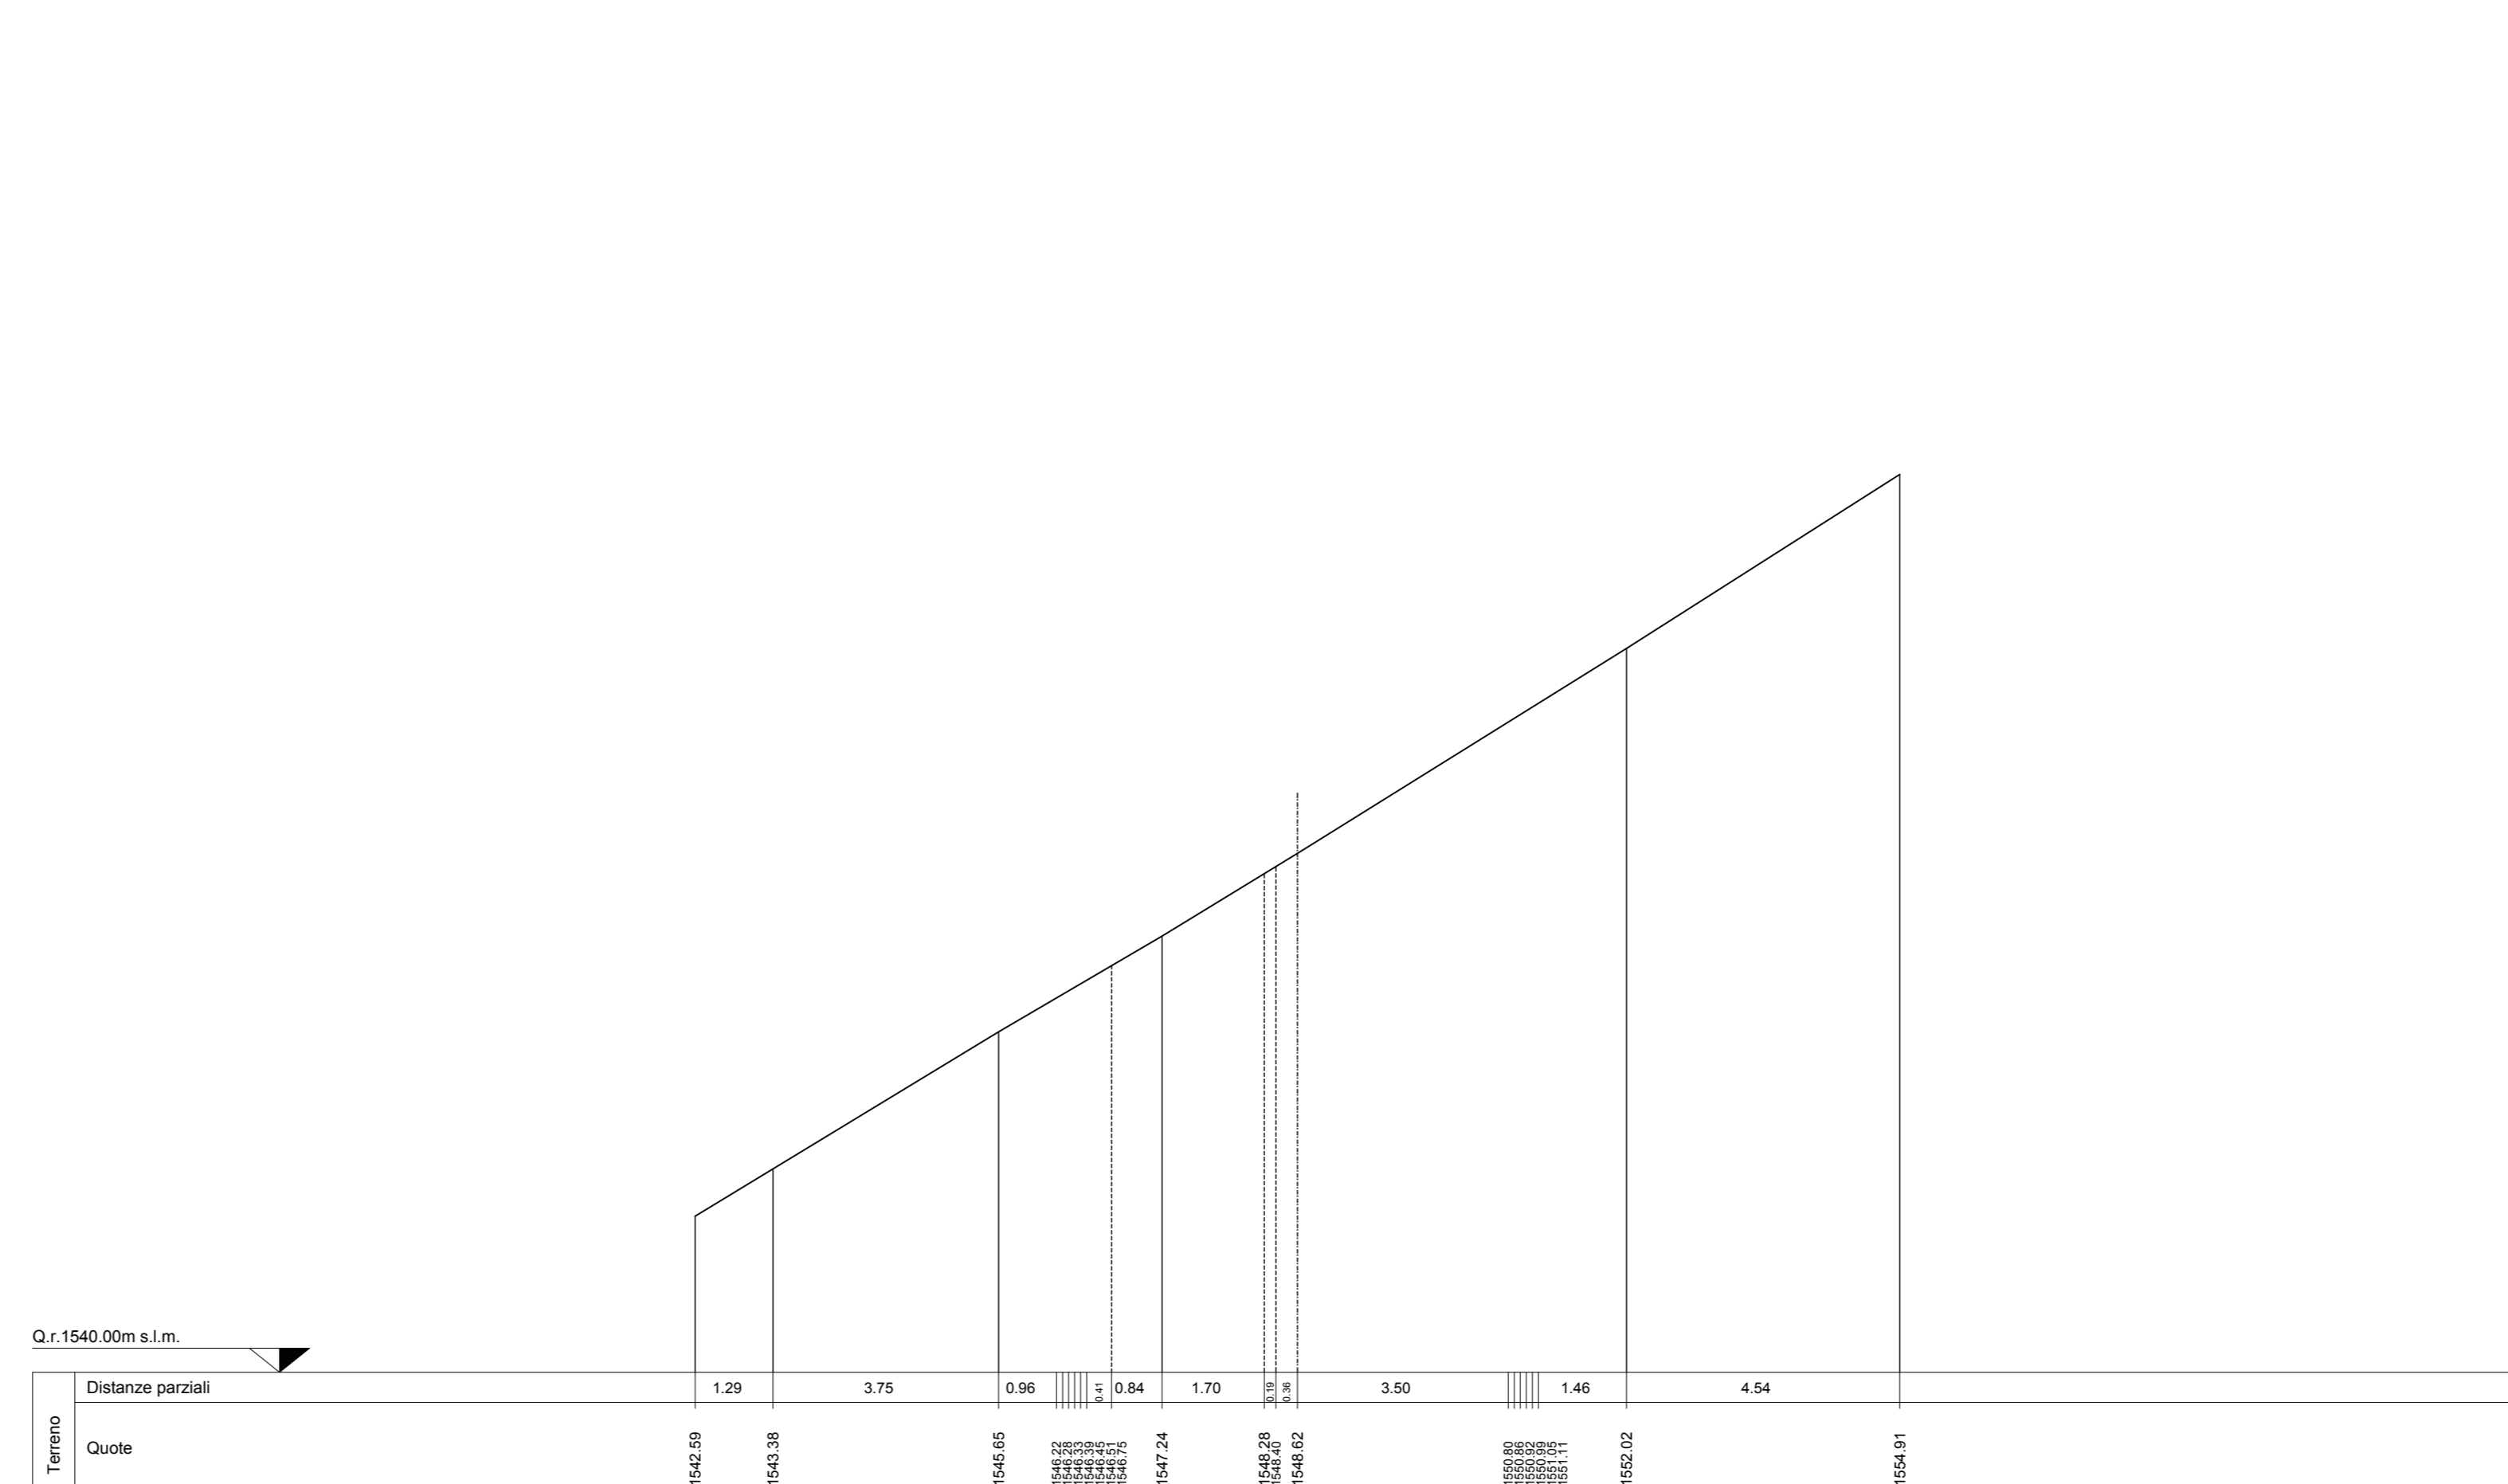

PARCO EOLICO
MONTE GIAROLO



Sede Legale: via Aldo Moro n. 28
25043, Sireno (BS)
P.IVA e C.F. 04324160987

Oggetto: STRADA DI ACCESSO TURBINE

Titolo: DA TURBINA 1 A TURBINA 10 - SEZIONI TRASVERSALI STATO DI FATTO 82 - 86

Il Progettista

Ing. Silvio Mario Bauducco

Data	Emis.	Aggiornamento	Data	Contr.	Data	Autor.
10/2022	MB	Emissione	10/2022	FO	10/2022	SMB

SCALA 1:200

OTTOBRE 2022

Commessa	Tip. Impianto	Fase Progetto	Disciplina	Tip. Doc.	Titolo	N. Ediz.	REV
22100	EO	DE	C	D	12	0113	A

PROGETTAZIONE EDILE, AMBIENTALE, STRUTTURALE ED IMPIANTISTICA A CURA DI:

I Tecnici: Coor. gruppo progettazione
Ing. Silvio Mario Bauducco

Collaboratori:
Geom. Benzonni Manuel
Per. Ing. Basini Emanuele
Ing. Cocchiato Felice
Arch. Ostino Paolo
Arch. Pelleri Martina



Sede Amministrativa via Marconcelli, 23 20024 Moncalieri (TO)
tel 011 6025113 - 011 6026975 e-mail: amministrazione@bautel.it
Sede operativa Torino - via Marconcelli, 23 20024 Moncalieri (TO)
Sede operativa Genova - via Banderani, 24 16121 Genova (GE)