


SEZIONI TRASVERSALI DI FATTO
scala 1:200

SEZIONE N. 111

asse 111
PROGR. 5+477.00
QP = 1555.08


MI 50.00 49.952 N. 110 ← → MI 50.00 49.952 N. 112

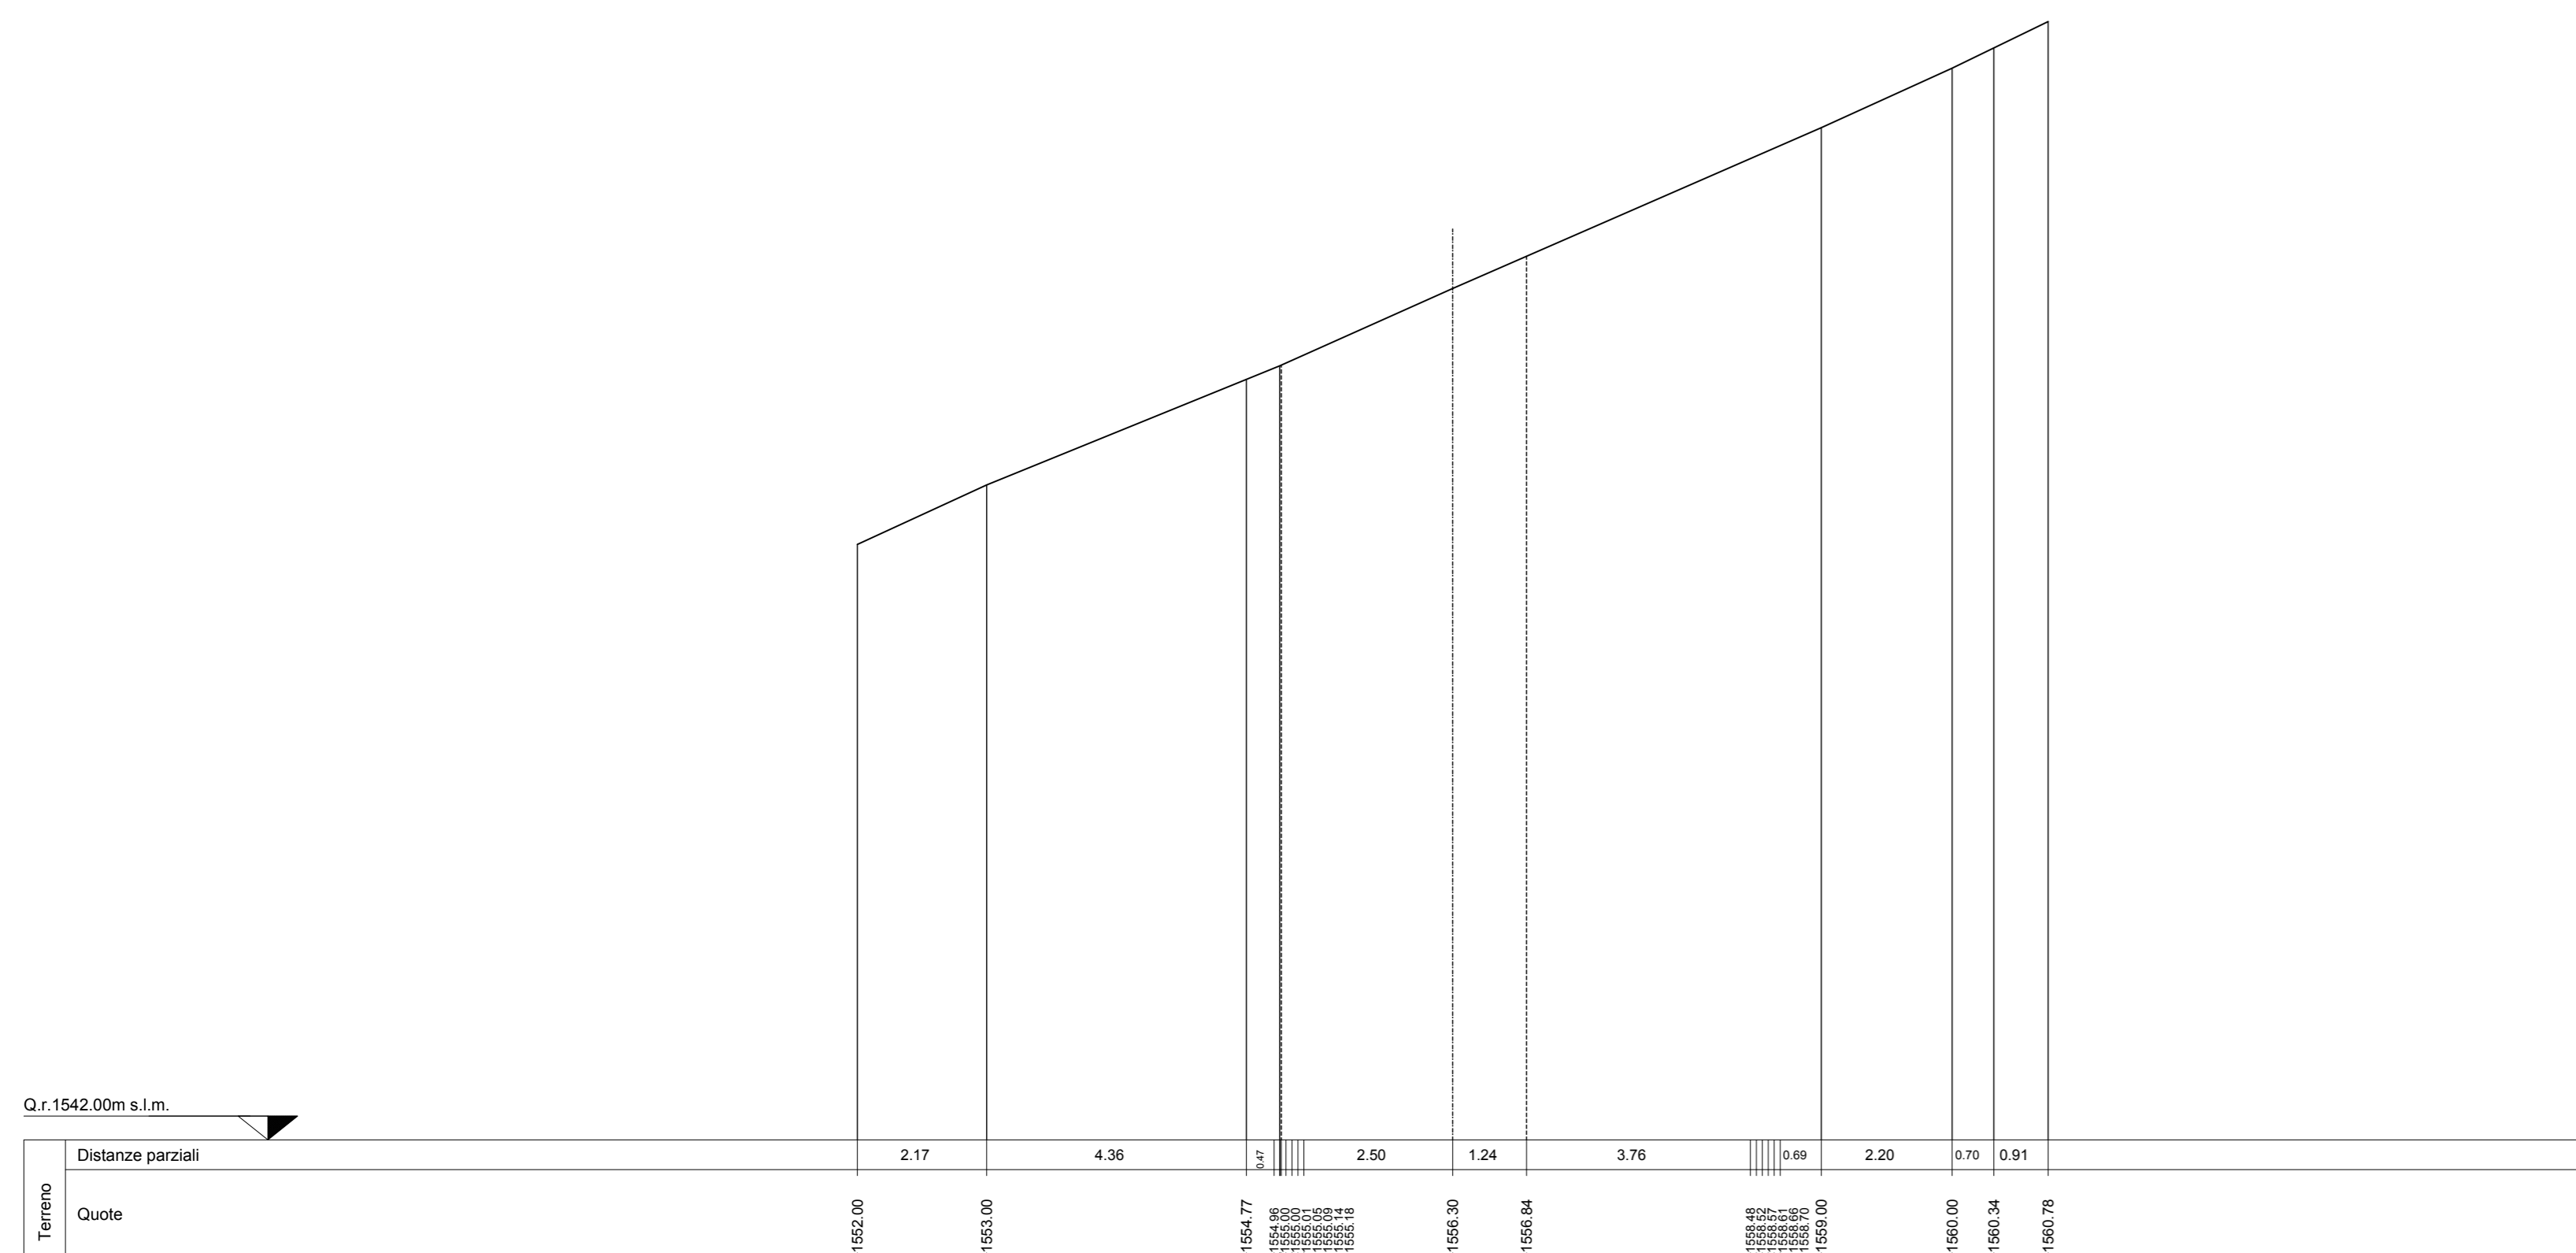

SEZIONE N. 112

asse 112
PROGR. 5+527.00
QP = 1555.08


MI 50.00 49.952 N. 111 ← → MI 50.00 49.952 N. 113

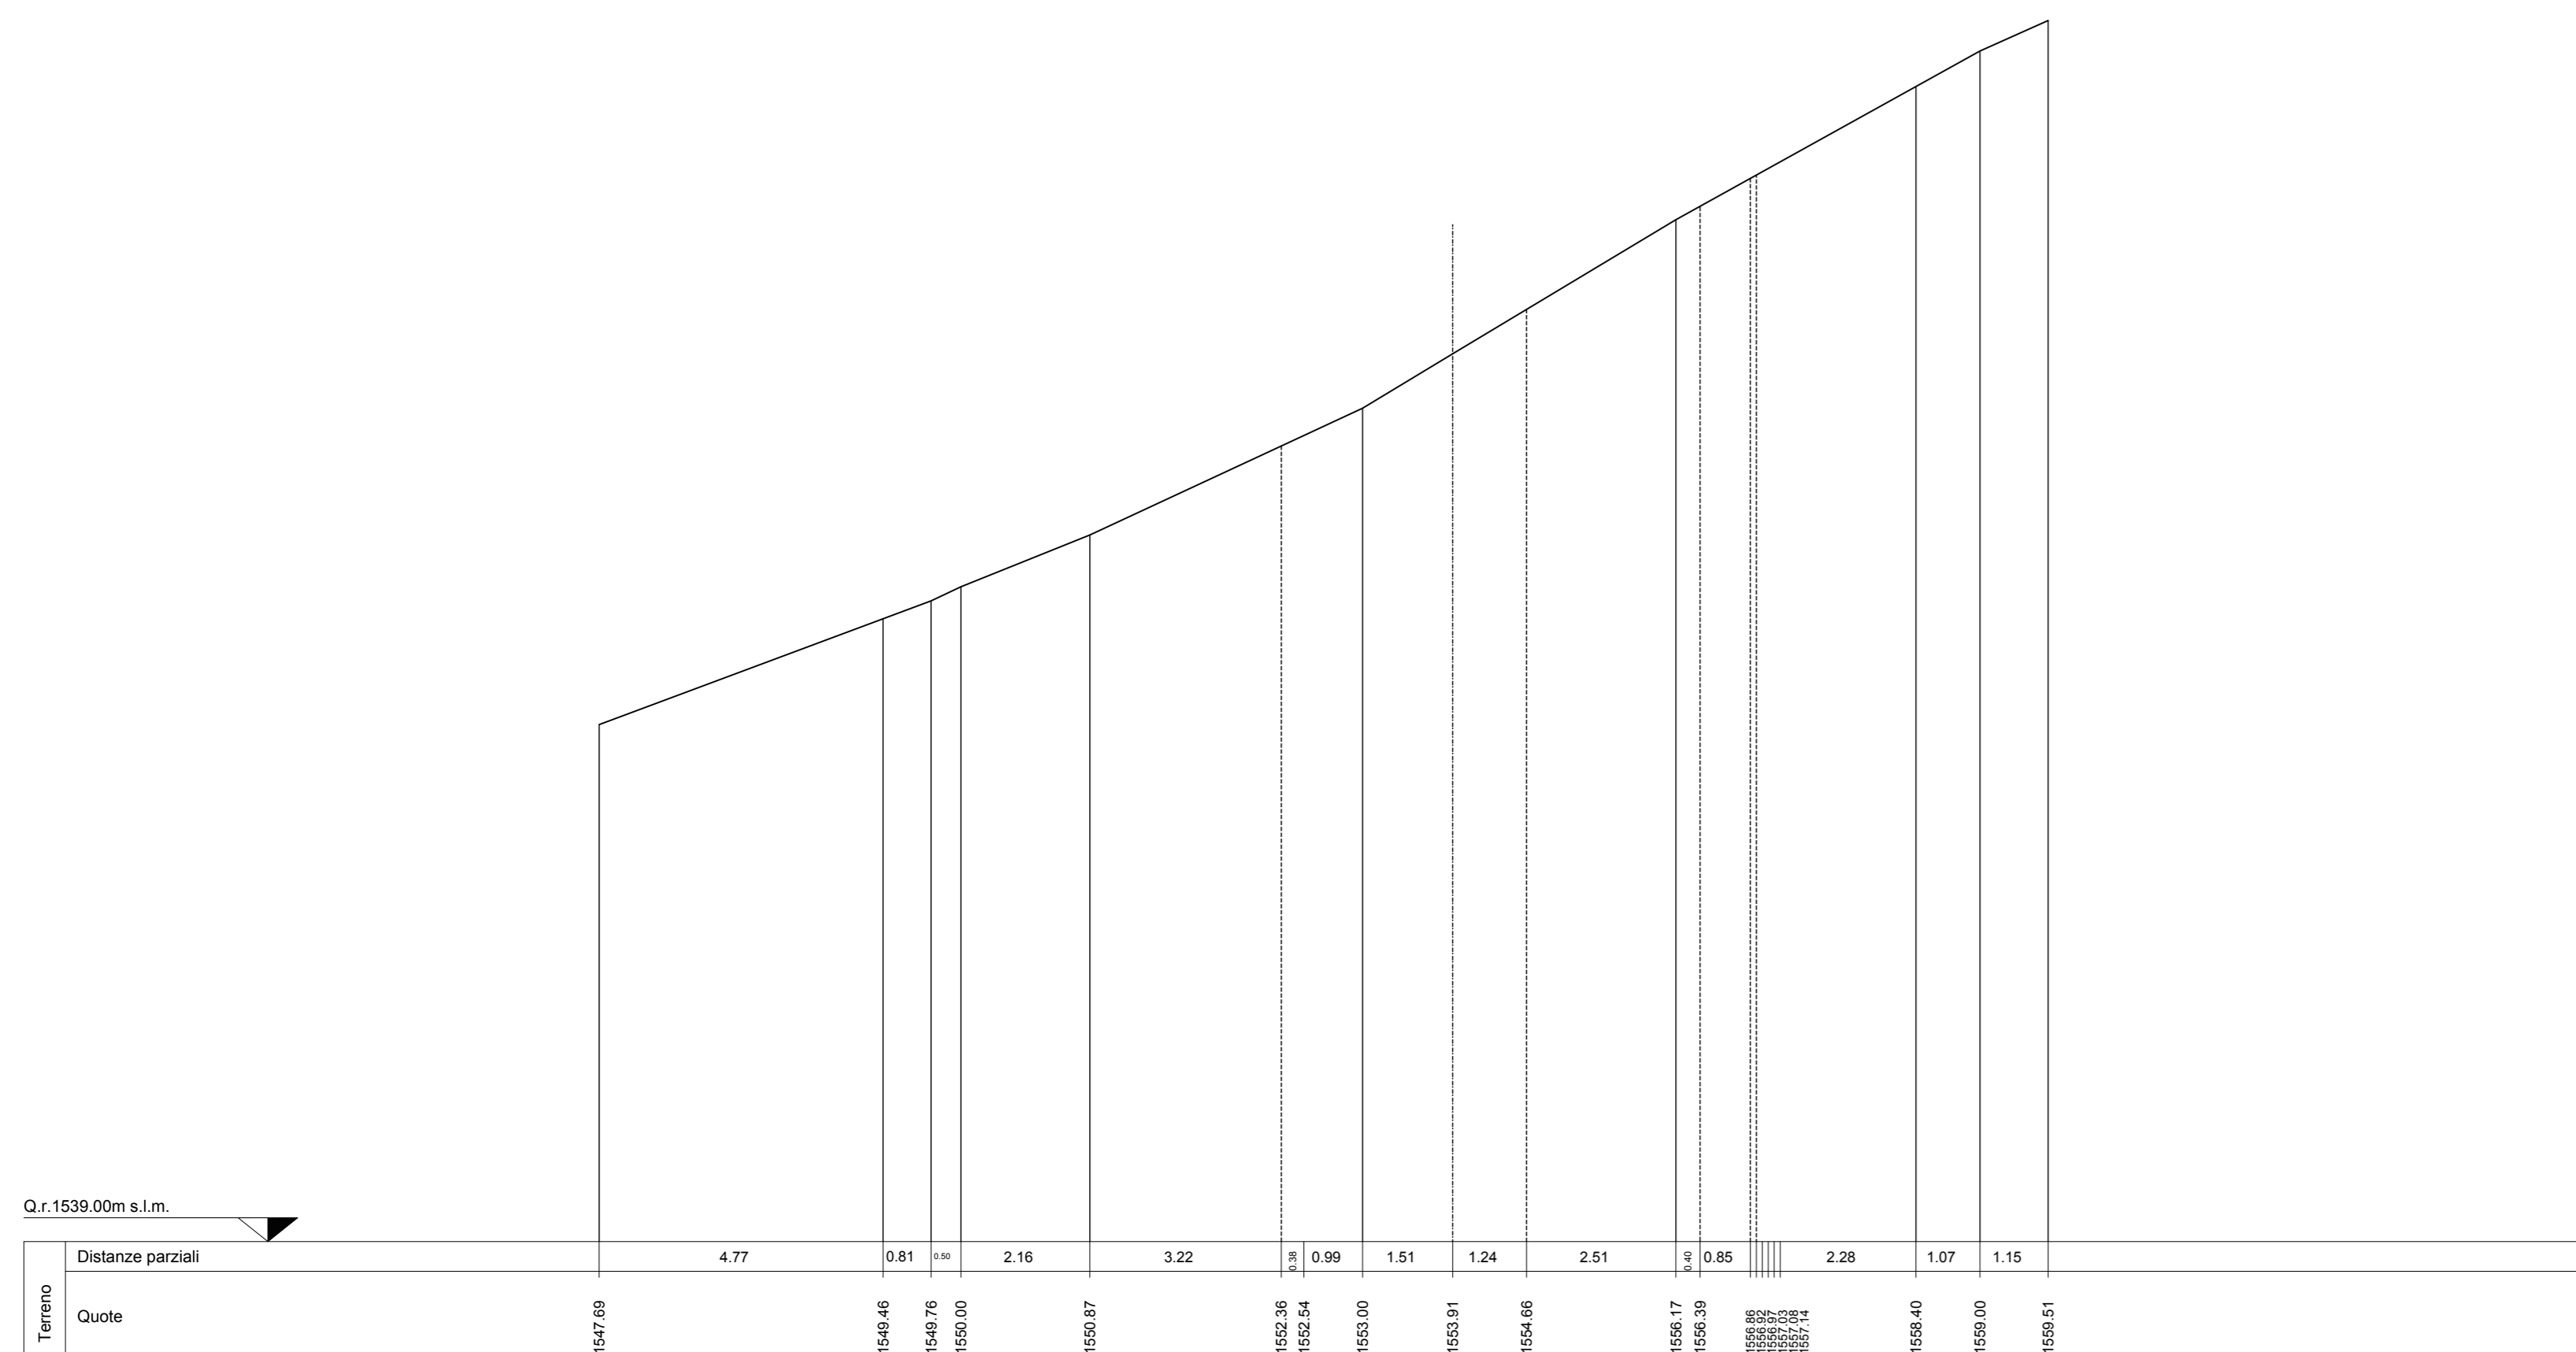

SEZIONE N. 113

asse 113
PROGR. 5+577.00
QP = 1555.08


MI 50.00 49.952 N. 112 ← → MI 50.00 49.952 N. 114

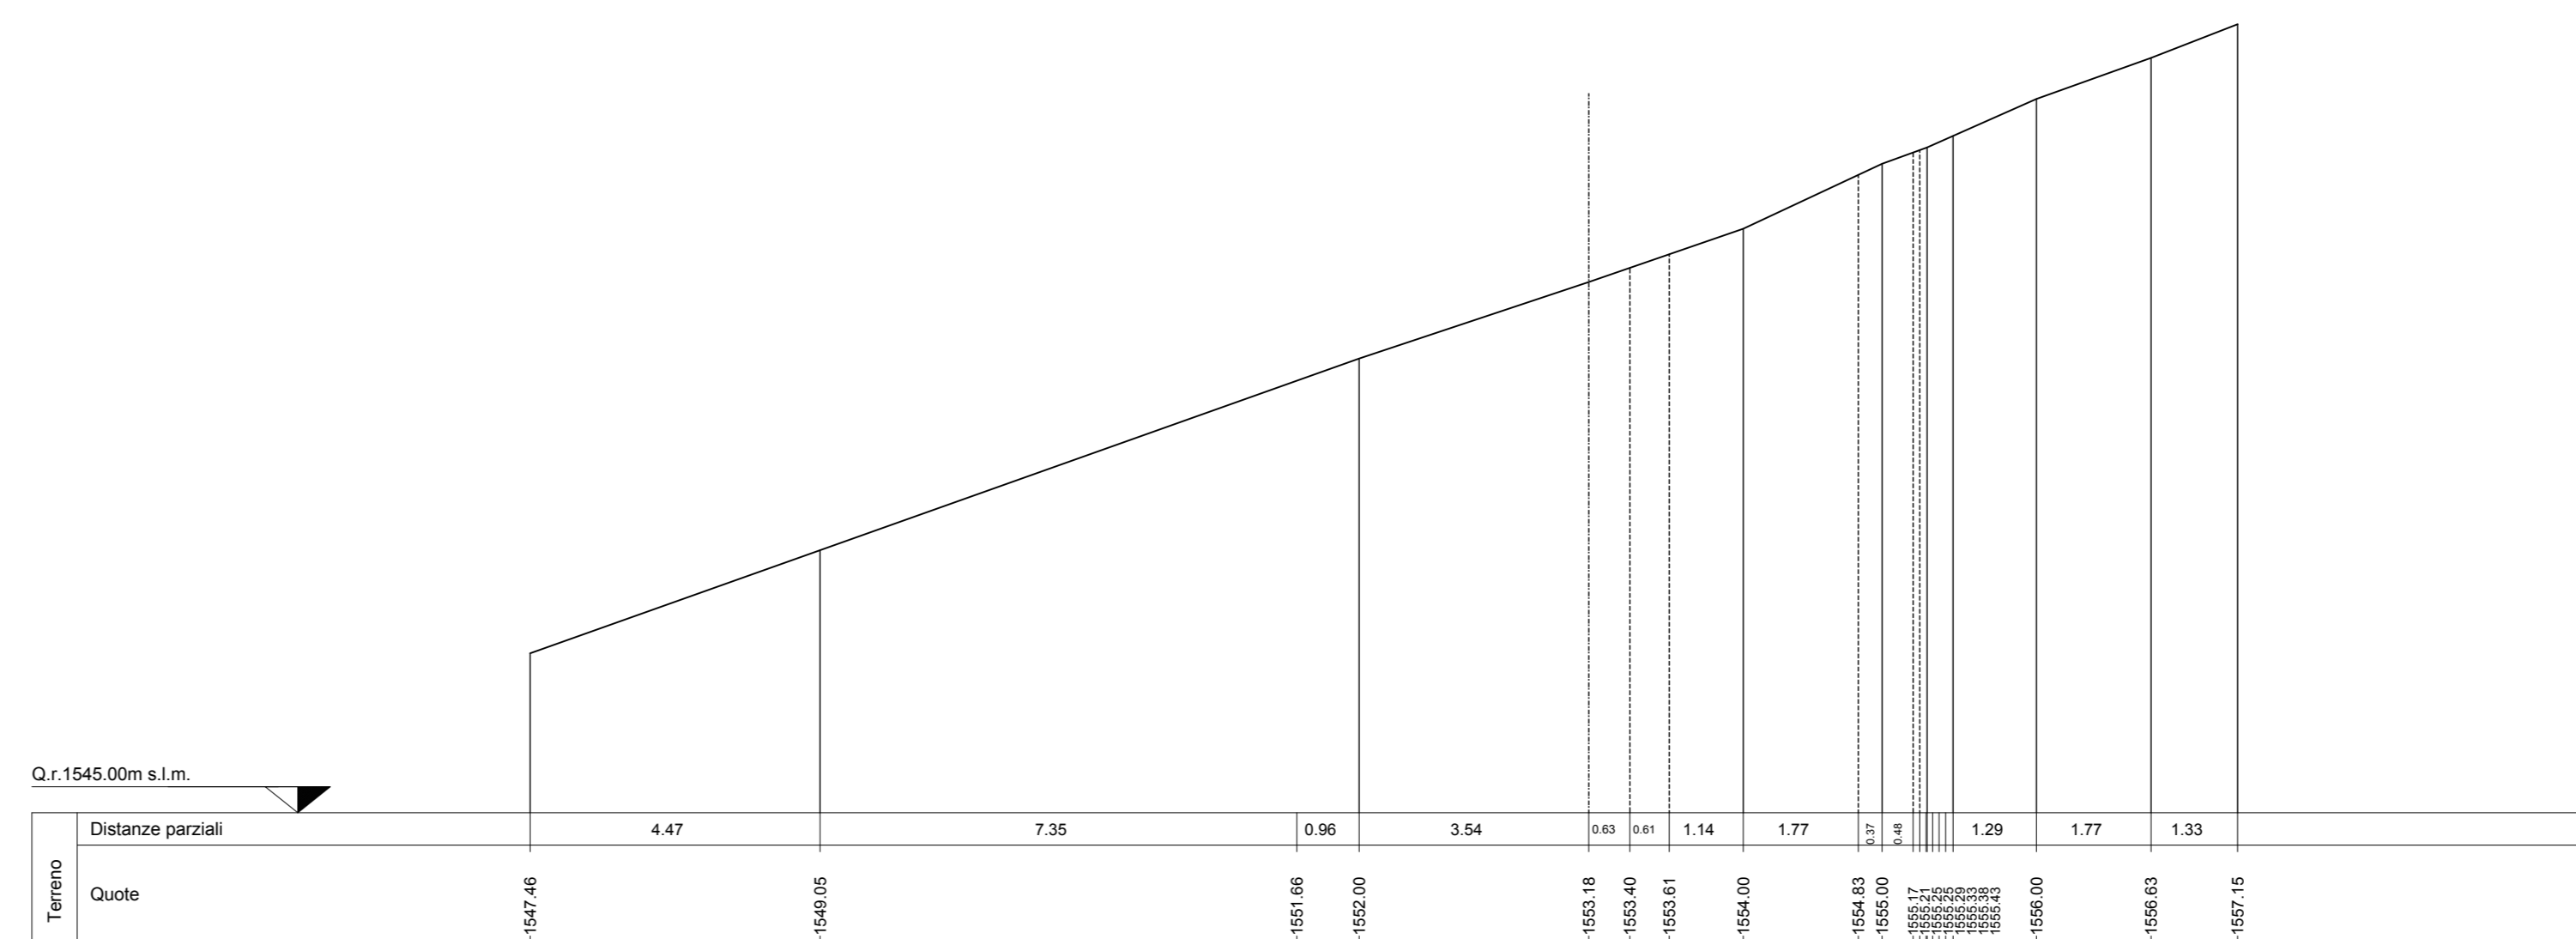

SEZIONE N. 114

asse 114
PROGR. 5+627.00
QP = 1555.08


MI 50.00 49.952 N. 113 ← → MI 50.00 49.952 N. 115

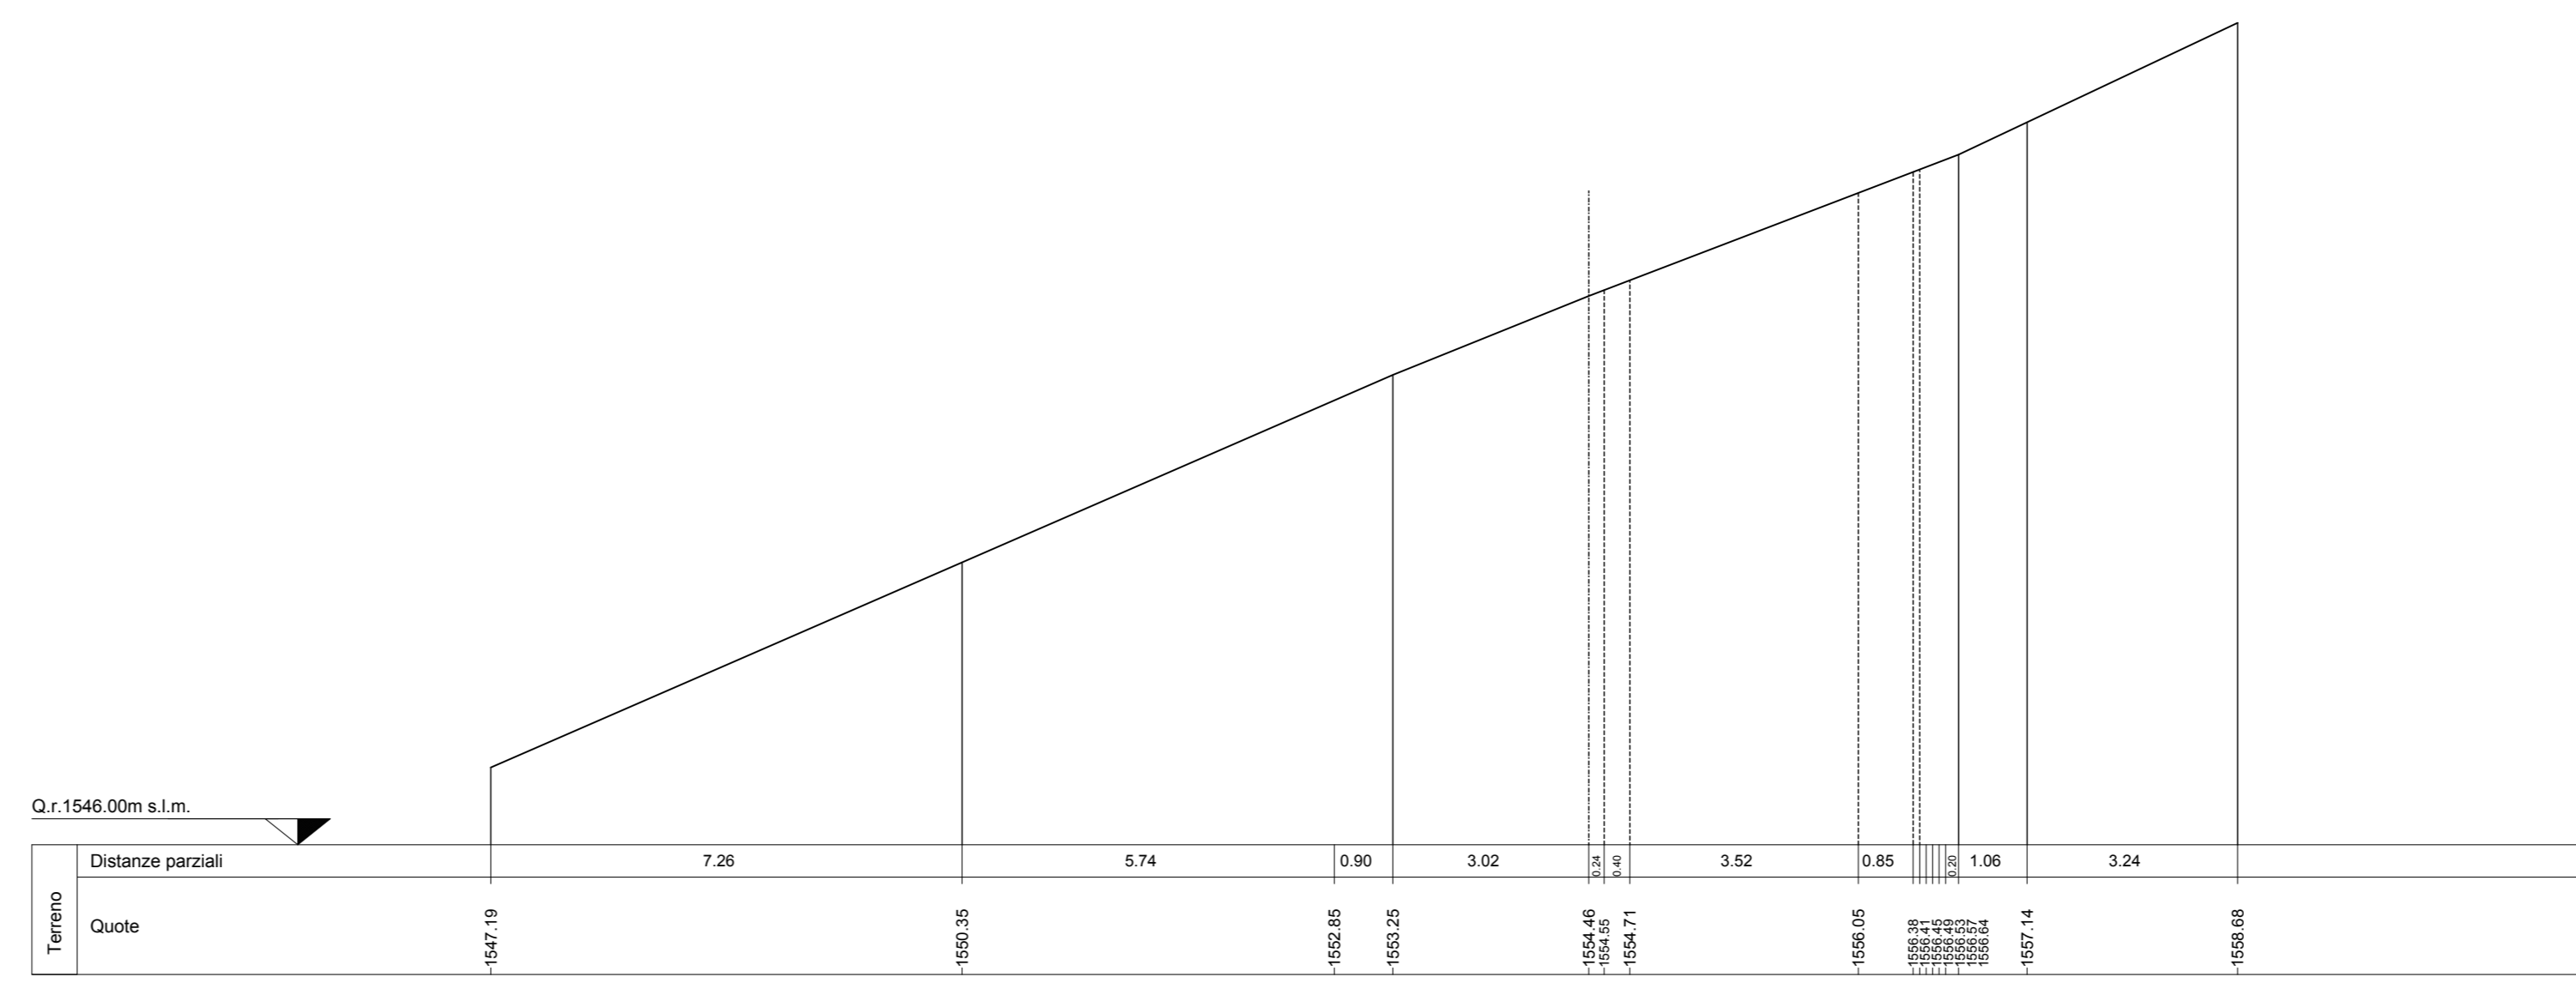

SEZIONE N. 115

asse 115
PROGR. 5+677.00
QP = 1555.08

MI 50.00 49.952 N. 114 ← → MI 50.00 49.952 N. 116

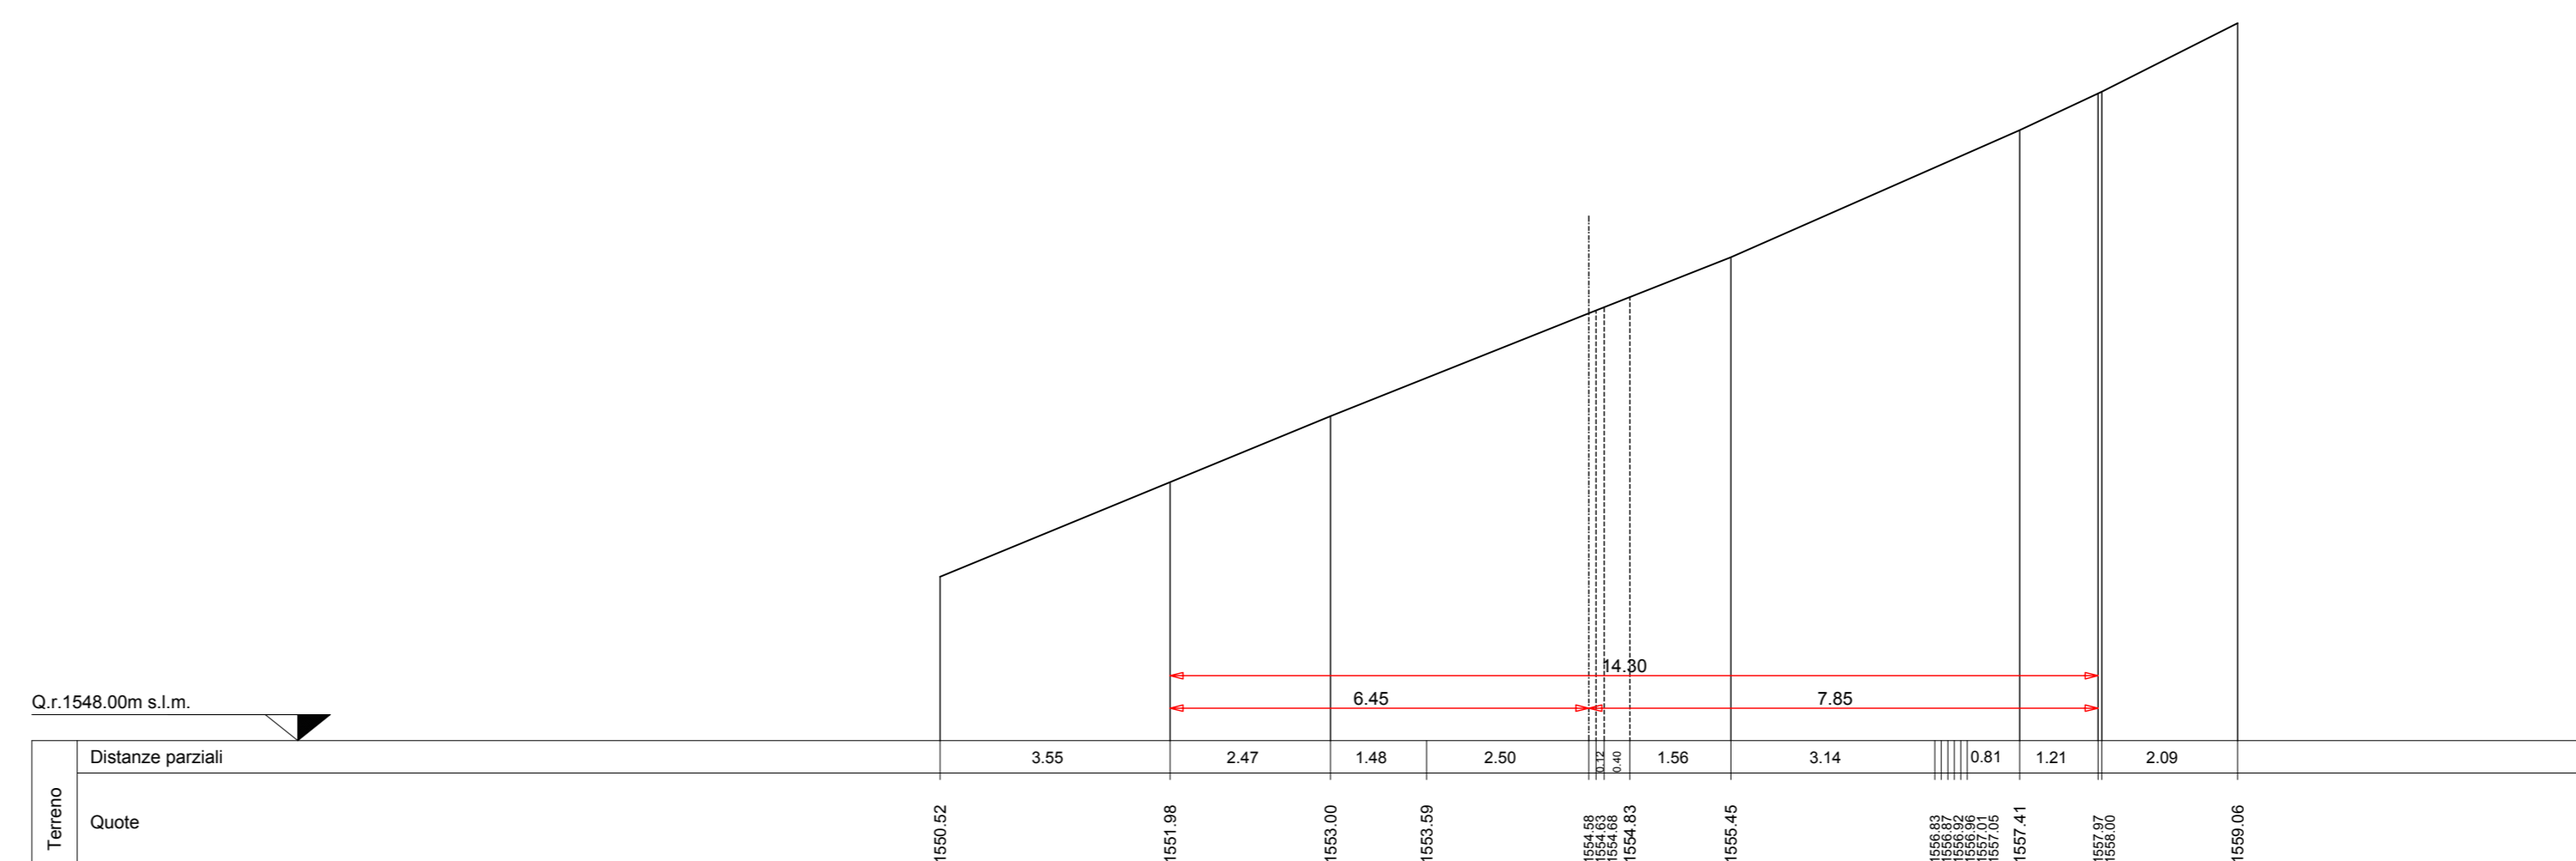

PARCO EOLICO
MONTE GIAROLO



Sede Legale: via Aldo Moro n. 28
25043, Sireno (BS)
P.IVA e C.F. 04324160987

Oggetto: STRADA DI ACCESSO TURBINE

Titolo: DA TURBINA 1 A TURBINA 10 - SEZIONI
TRASVERSALI STATO DI FATTO 111 - 115

Il Progettista

Ing. Silvio Mario Bauducco

Data	Emis.	Aggiornamento	Data	Contr.	Data	Autor.
10/2022	MB	Emissione	10/2022	FO	10/2022	SMB

SCALA 1:200

OTTOBRE 2022

Commessa	Tip. Impianto	Fase Progetto	Disciplina	Tip. Doc.	Titolo	N. Ediz.	REV
22100	EO	DE	C	D	12	0120	A

PROGETTAZIONE EDILE, AMBIENTALE, STRUTTURALE ED IMPIANTISTICA A CURA DI:

I Tecnici: Coor. gruppo progettazione
Ing. Silvio Mario Bauducco

Collaboratori:
Geom. Benzonni Manuel
Per. Ing. Biagini Emanuele
Ing. Cocchi Felice
Arch. Ostino Paolo
Arch. Pelleri Martina

Sede Amministrativa via Marconelli, 23 20024 Moncalieri (TO)
tel 011 6025113 - 011 6026975 e-mail: amministrazione@bauducco.it
Sede operativa Torino - via Marconelli, 23 20024 Moncalieri (TO)
Sede operativa Genova - via Banderani, 24 16121 Genova (GE)

File: Utente: orvali.dwg

TUTTI I DIRITTI SONO RISERVATI - Questo documento è di proprietà esclusiva del progettista ed è vietata la ristampa o l'uso non autorizzato senza permesso scritto dal progettista.