


SEZIONI TRASVERSALI DI FATTO  
scala 1:200

SEZIONE N. 116

ASSE = 116  
PROGR. = 5-1727.00  
CP = 1555.08


RF 50.00 0+862.0 115 ← → RF 50.00 0+862.0 117

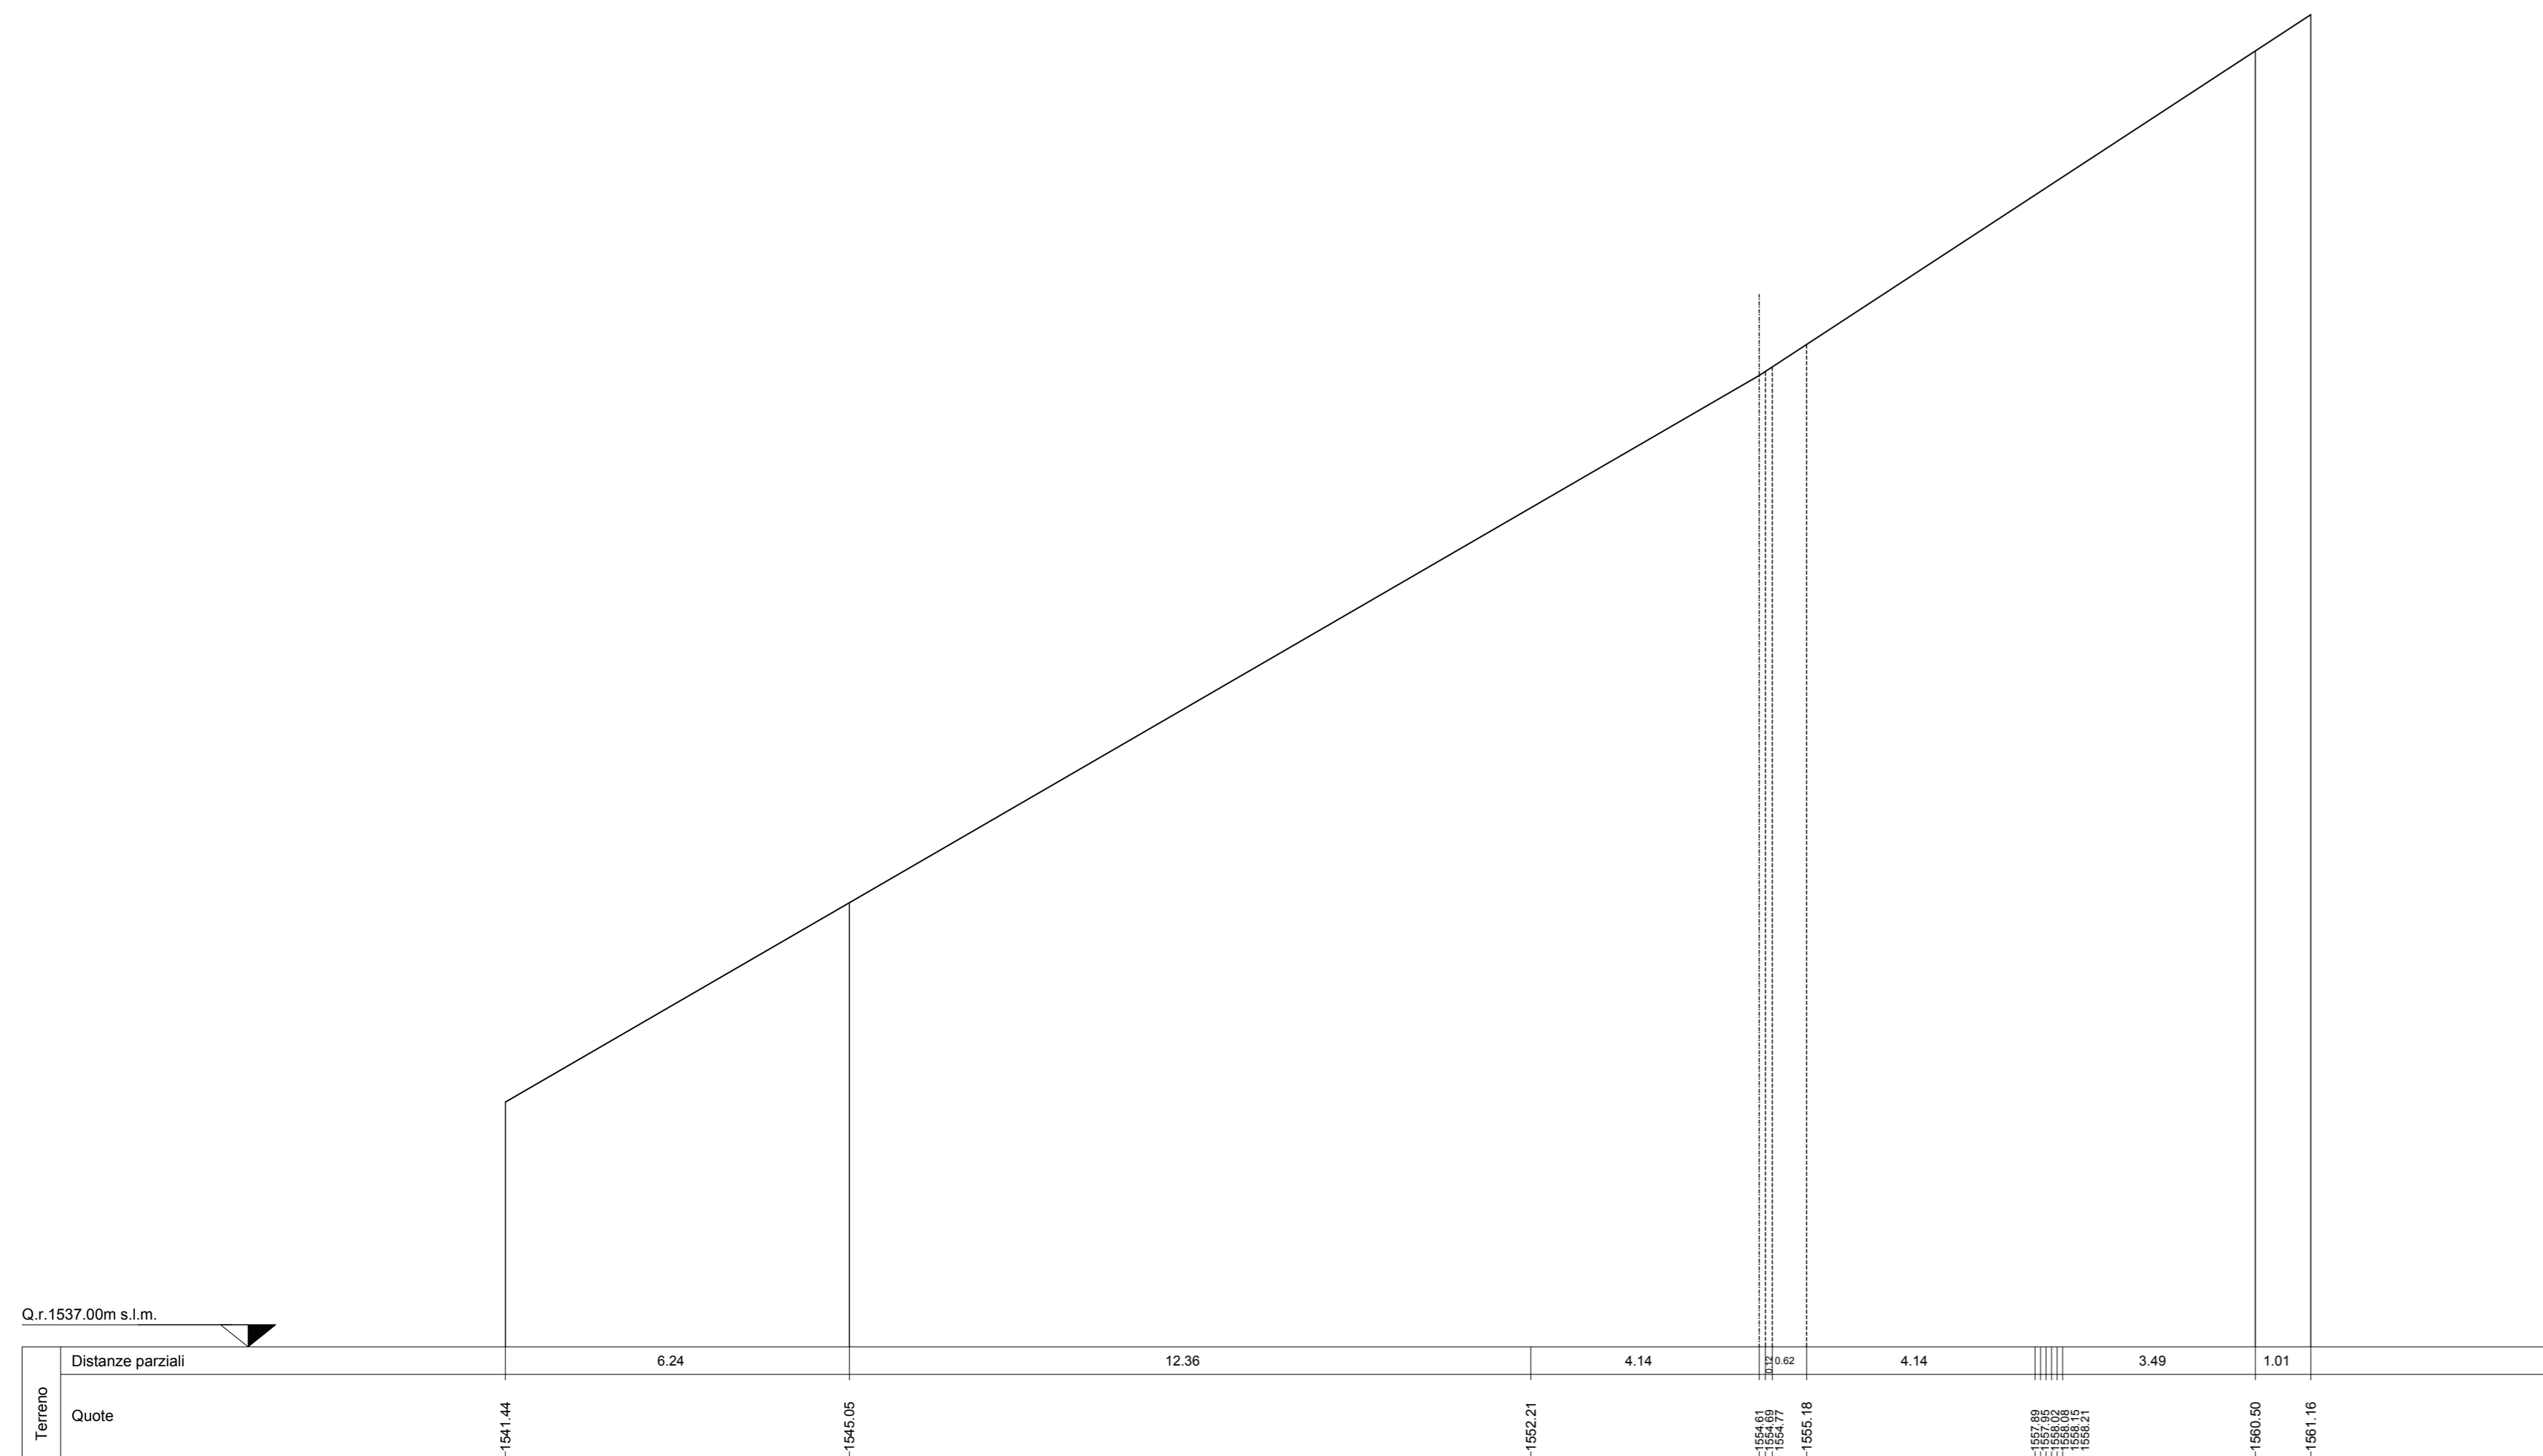

SEZIONE N. 118

ASSE = 118  
PROGR. = 5-1827.00  
CP = 1555.08


RF 50.00 0+862.0 117 ← → RF 50.00 0+862.0 119

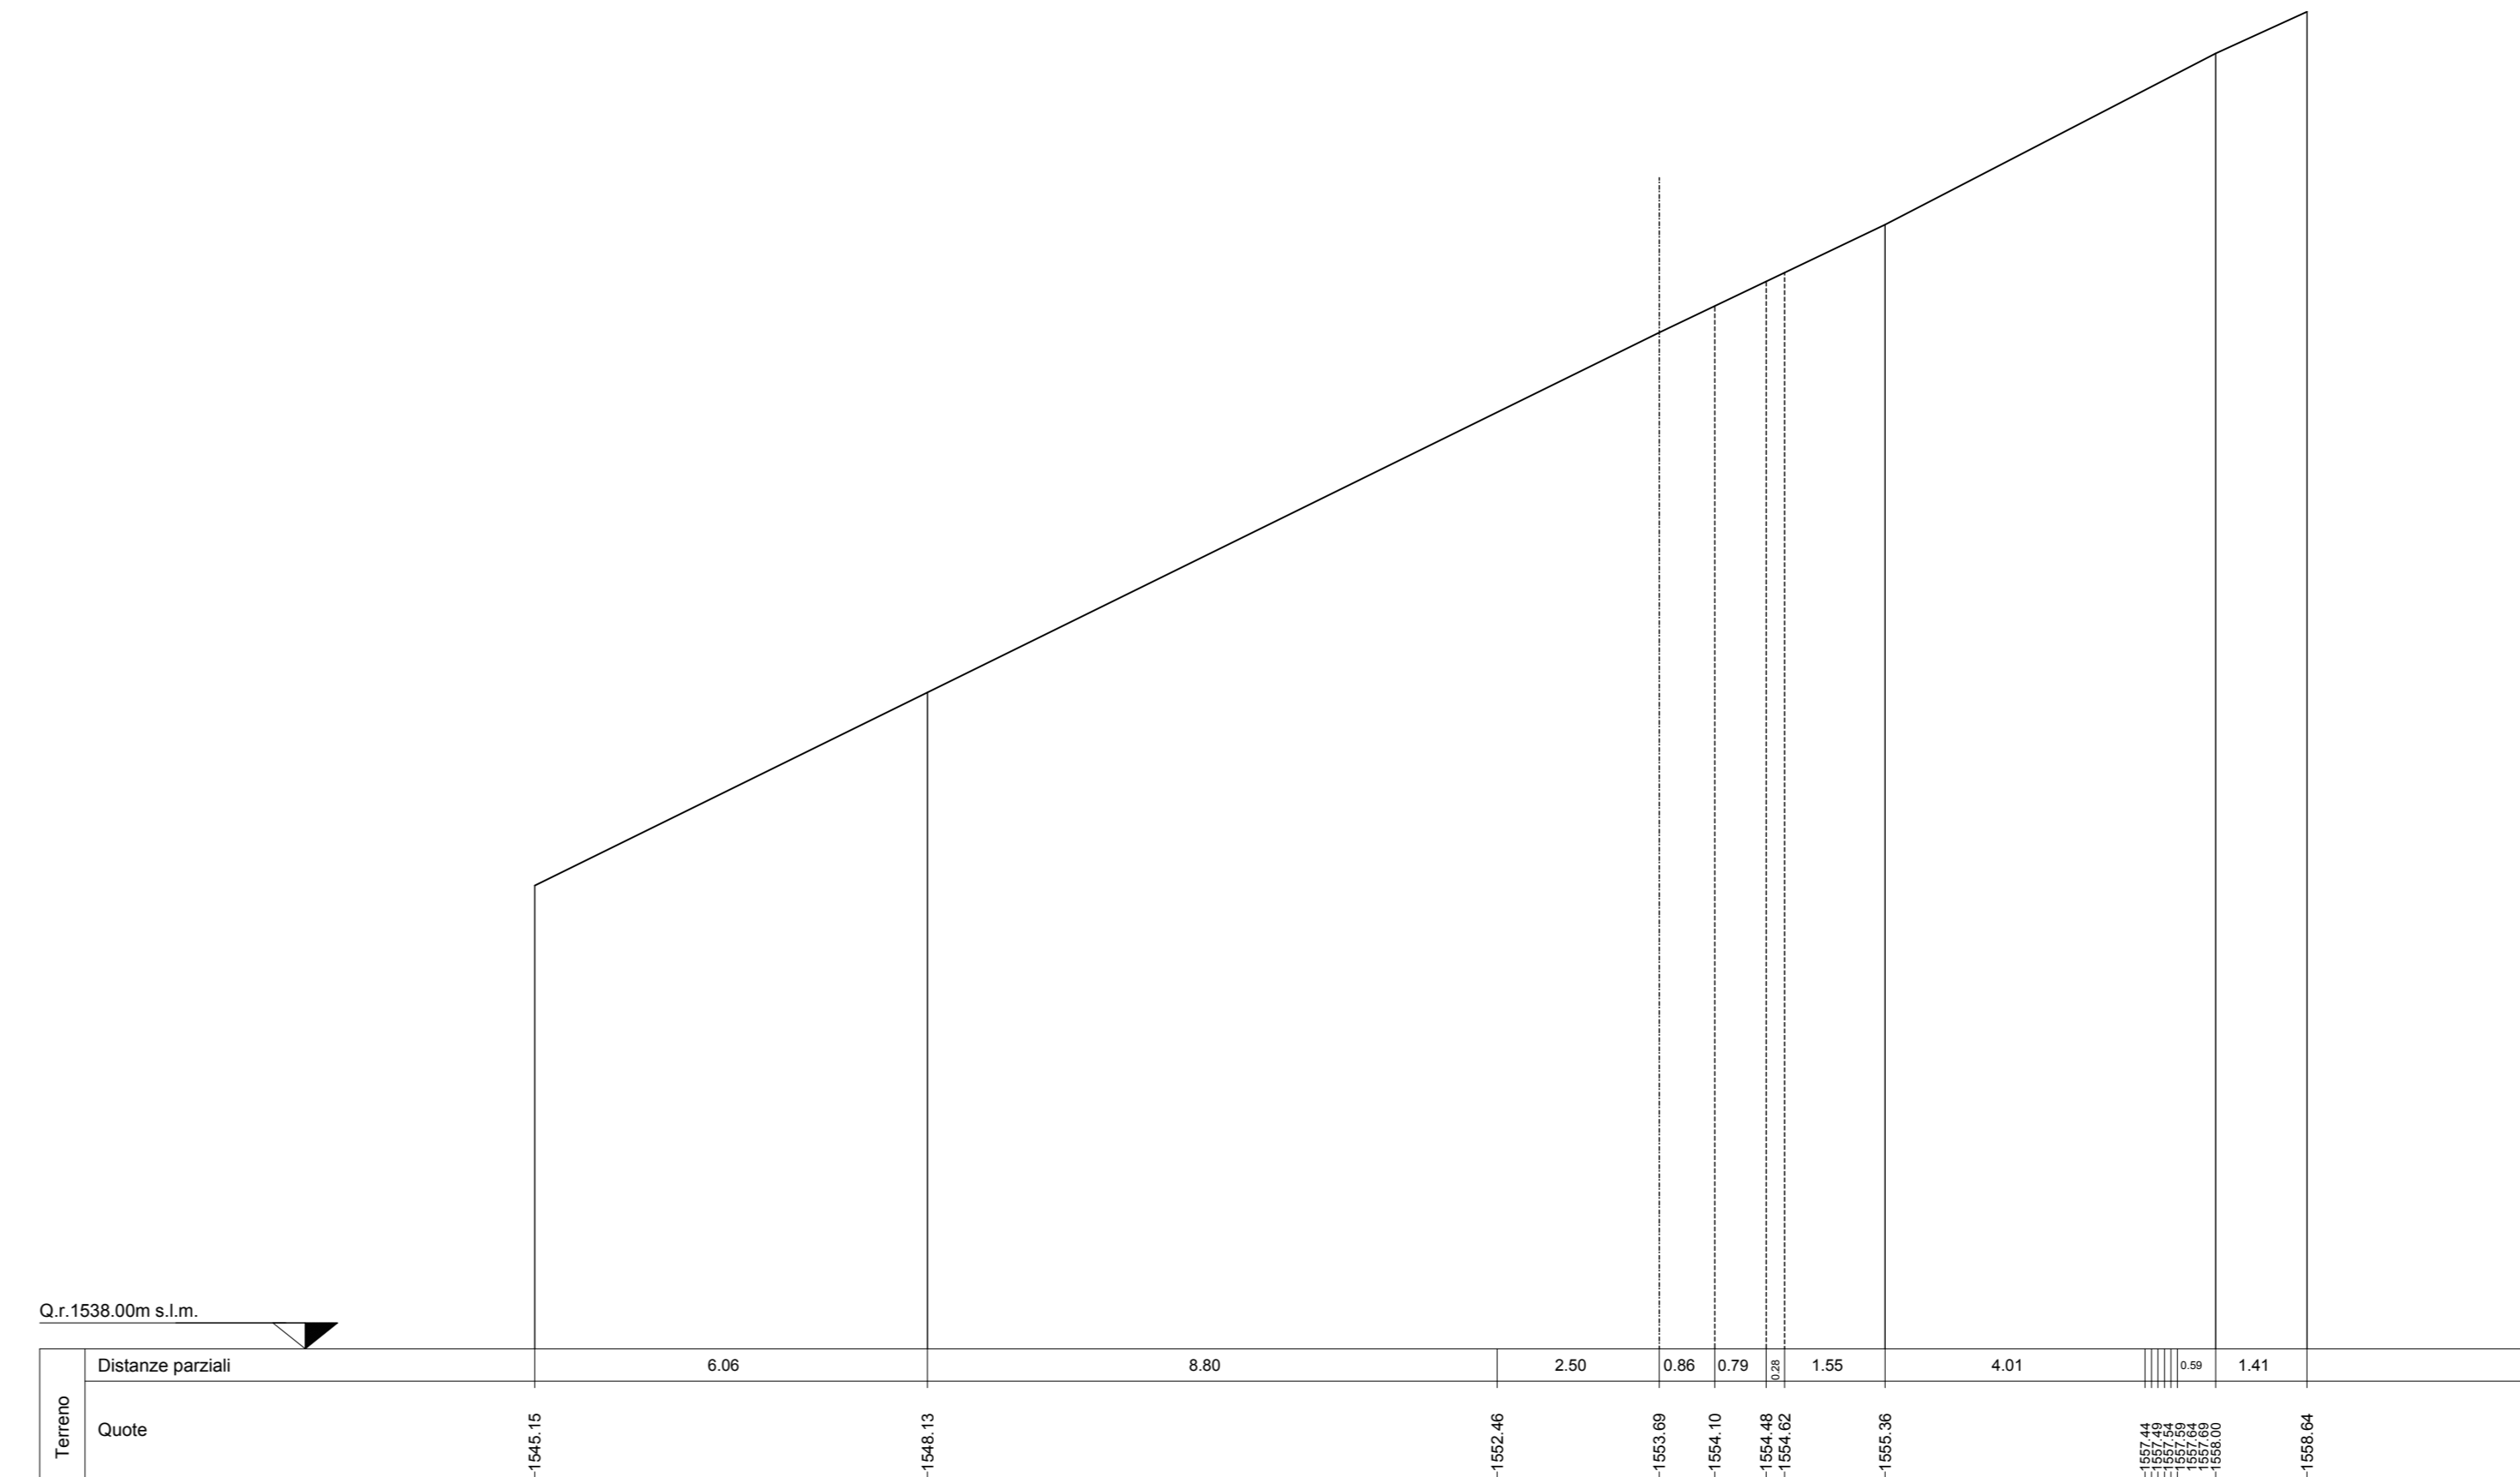

SEZIONE N. 117

ASSE = 117  
PROGR. = 5-1777.00  
CP = 1555.08


RF 50.00 0+862.0 116 ← → RF 50.00 0+862.0 118

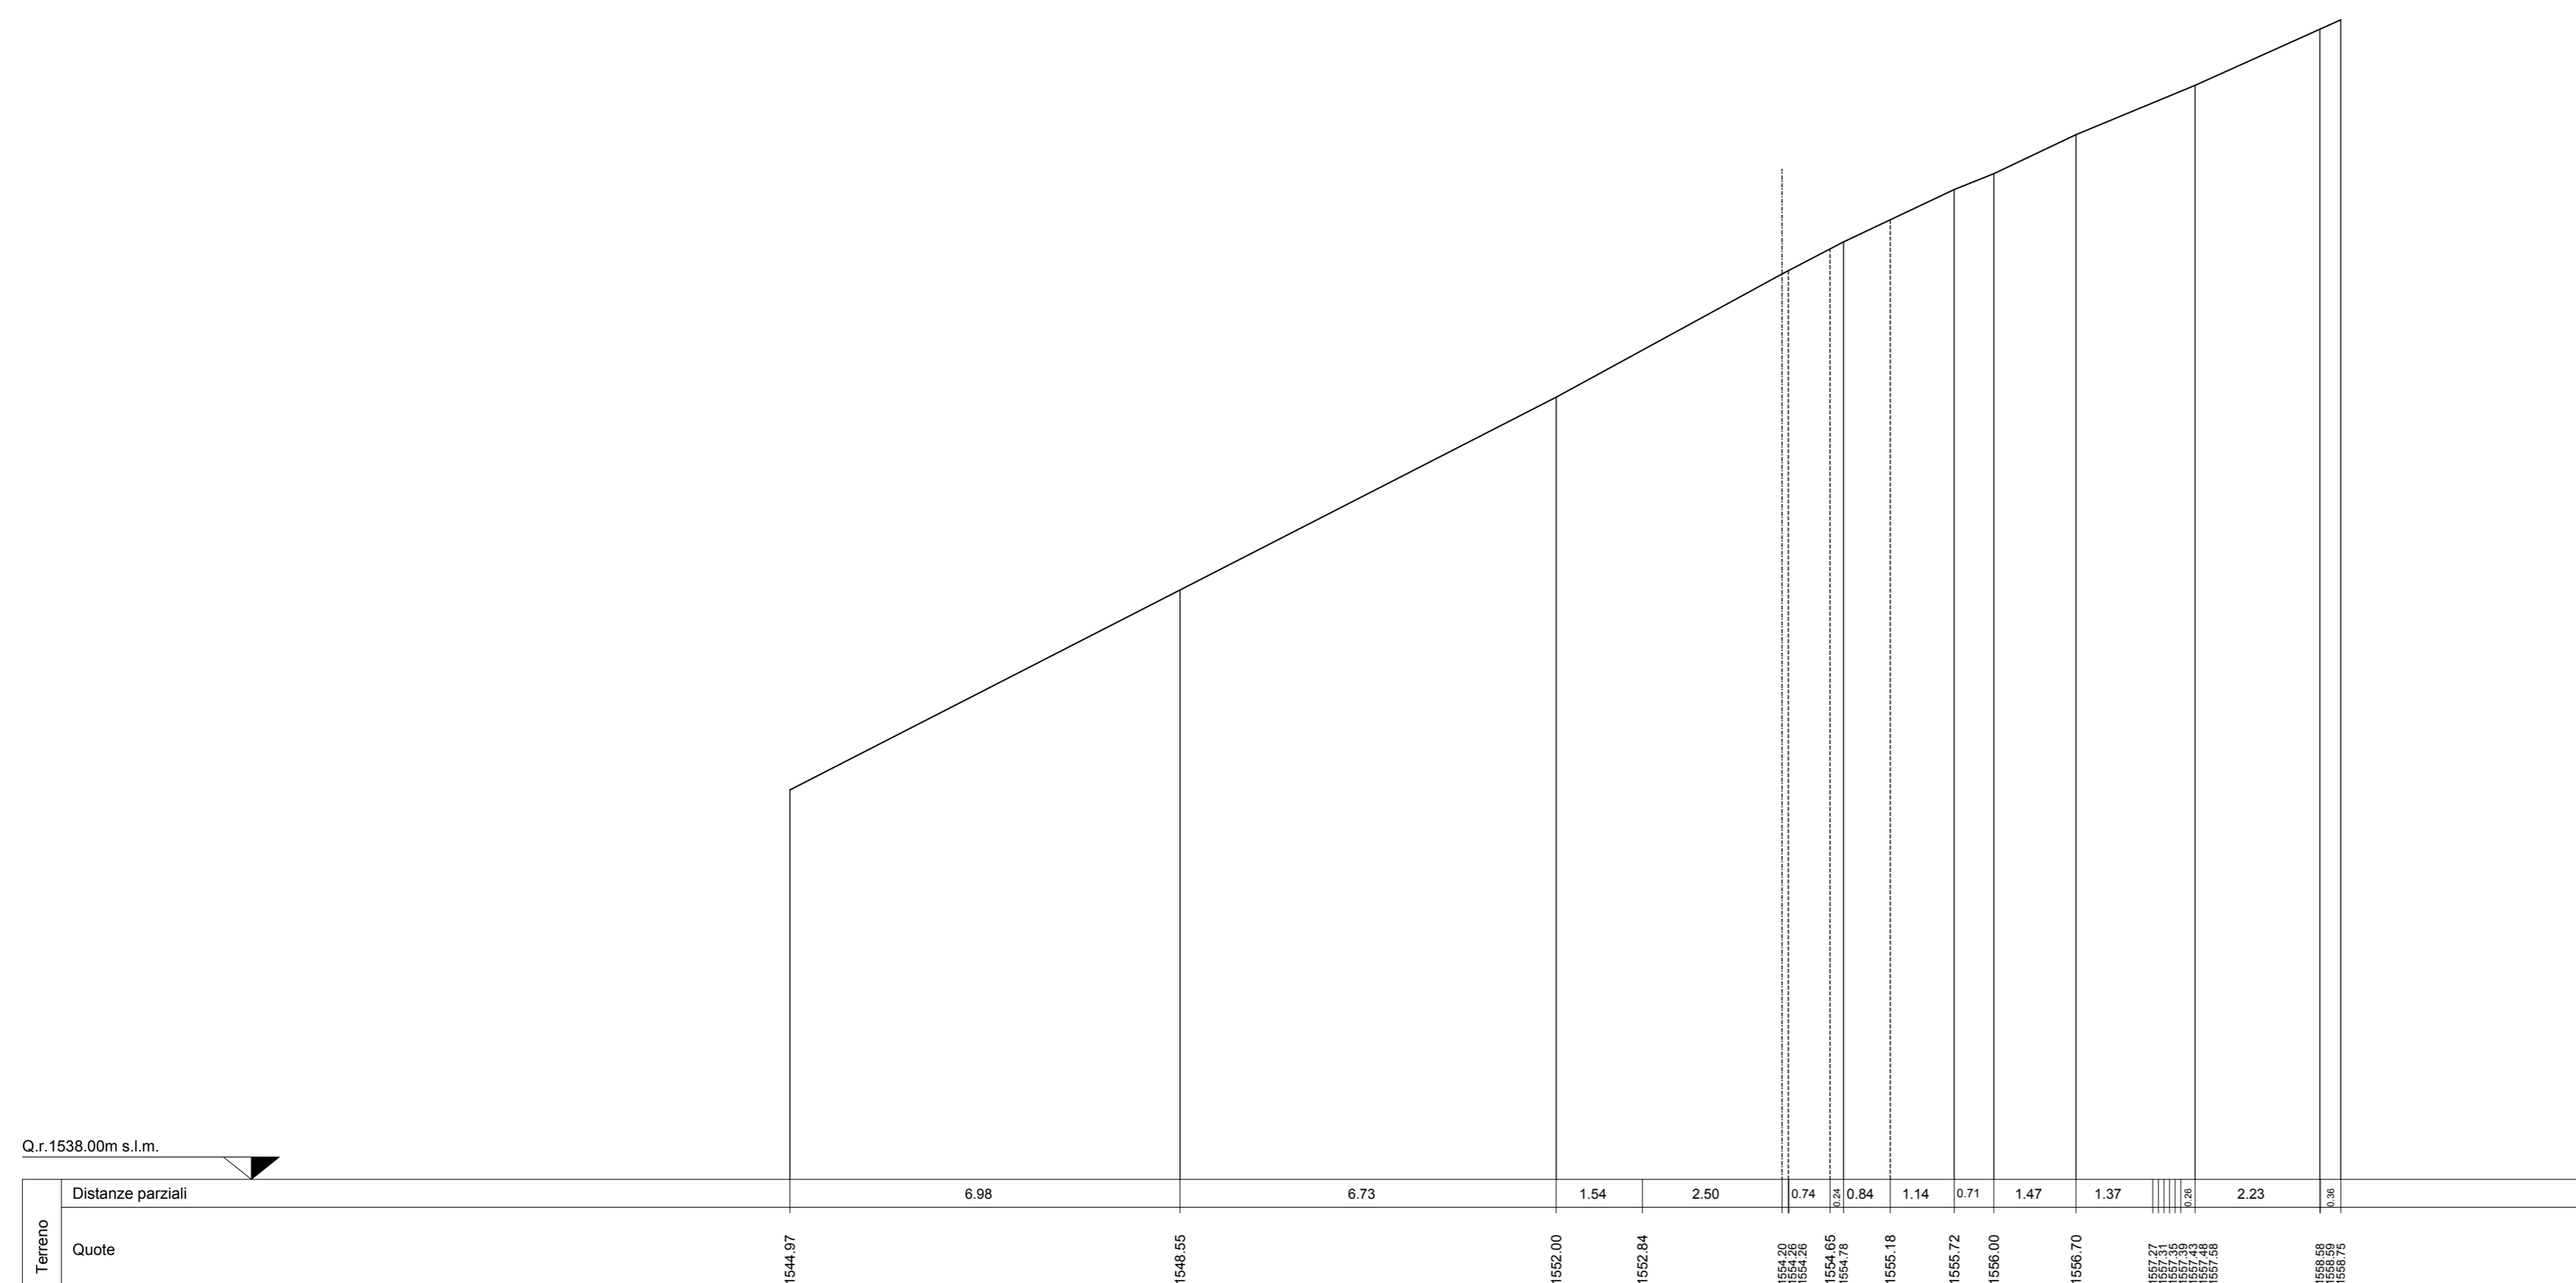

SEZIONE N. 119

ASSE = 119  
PROGR. = 5-1877.00  
CP = 1555.08

RF 50.00 0+862.0 118 ← → RF 50.00 0+862.0 120

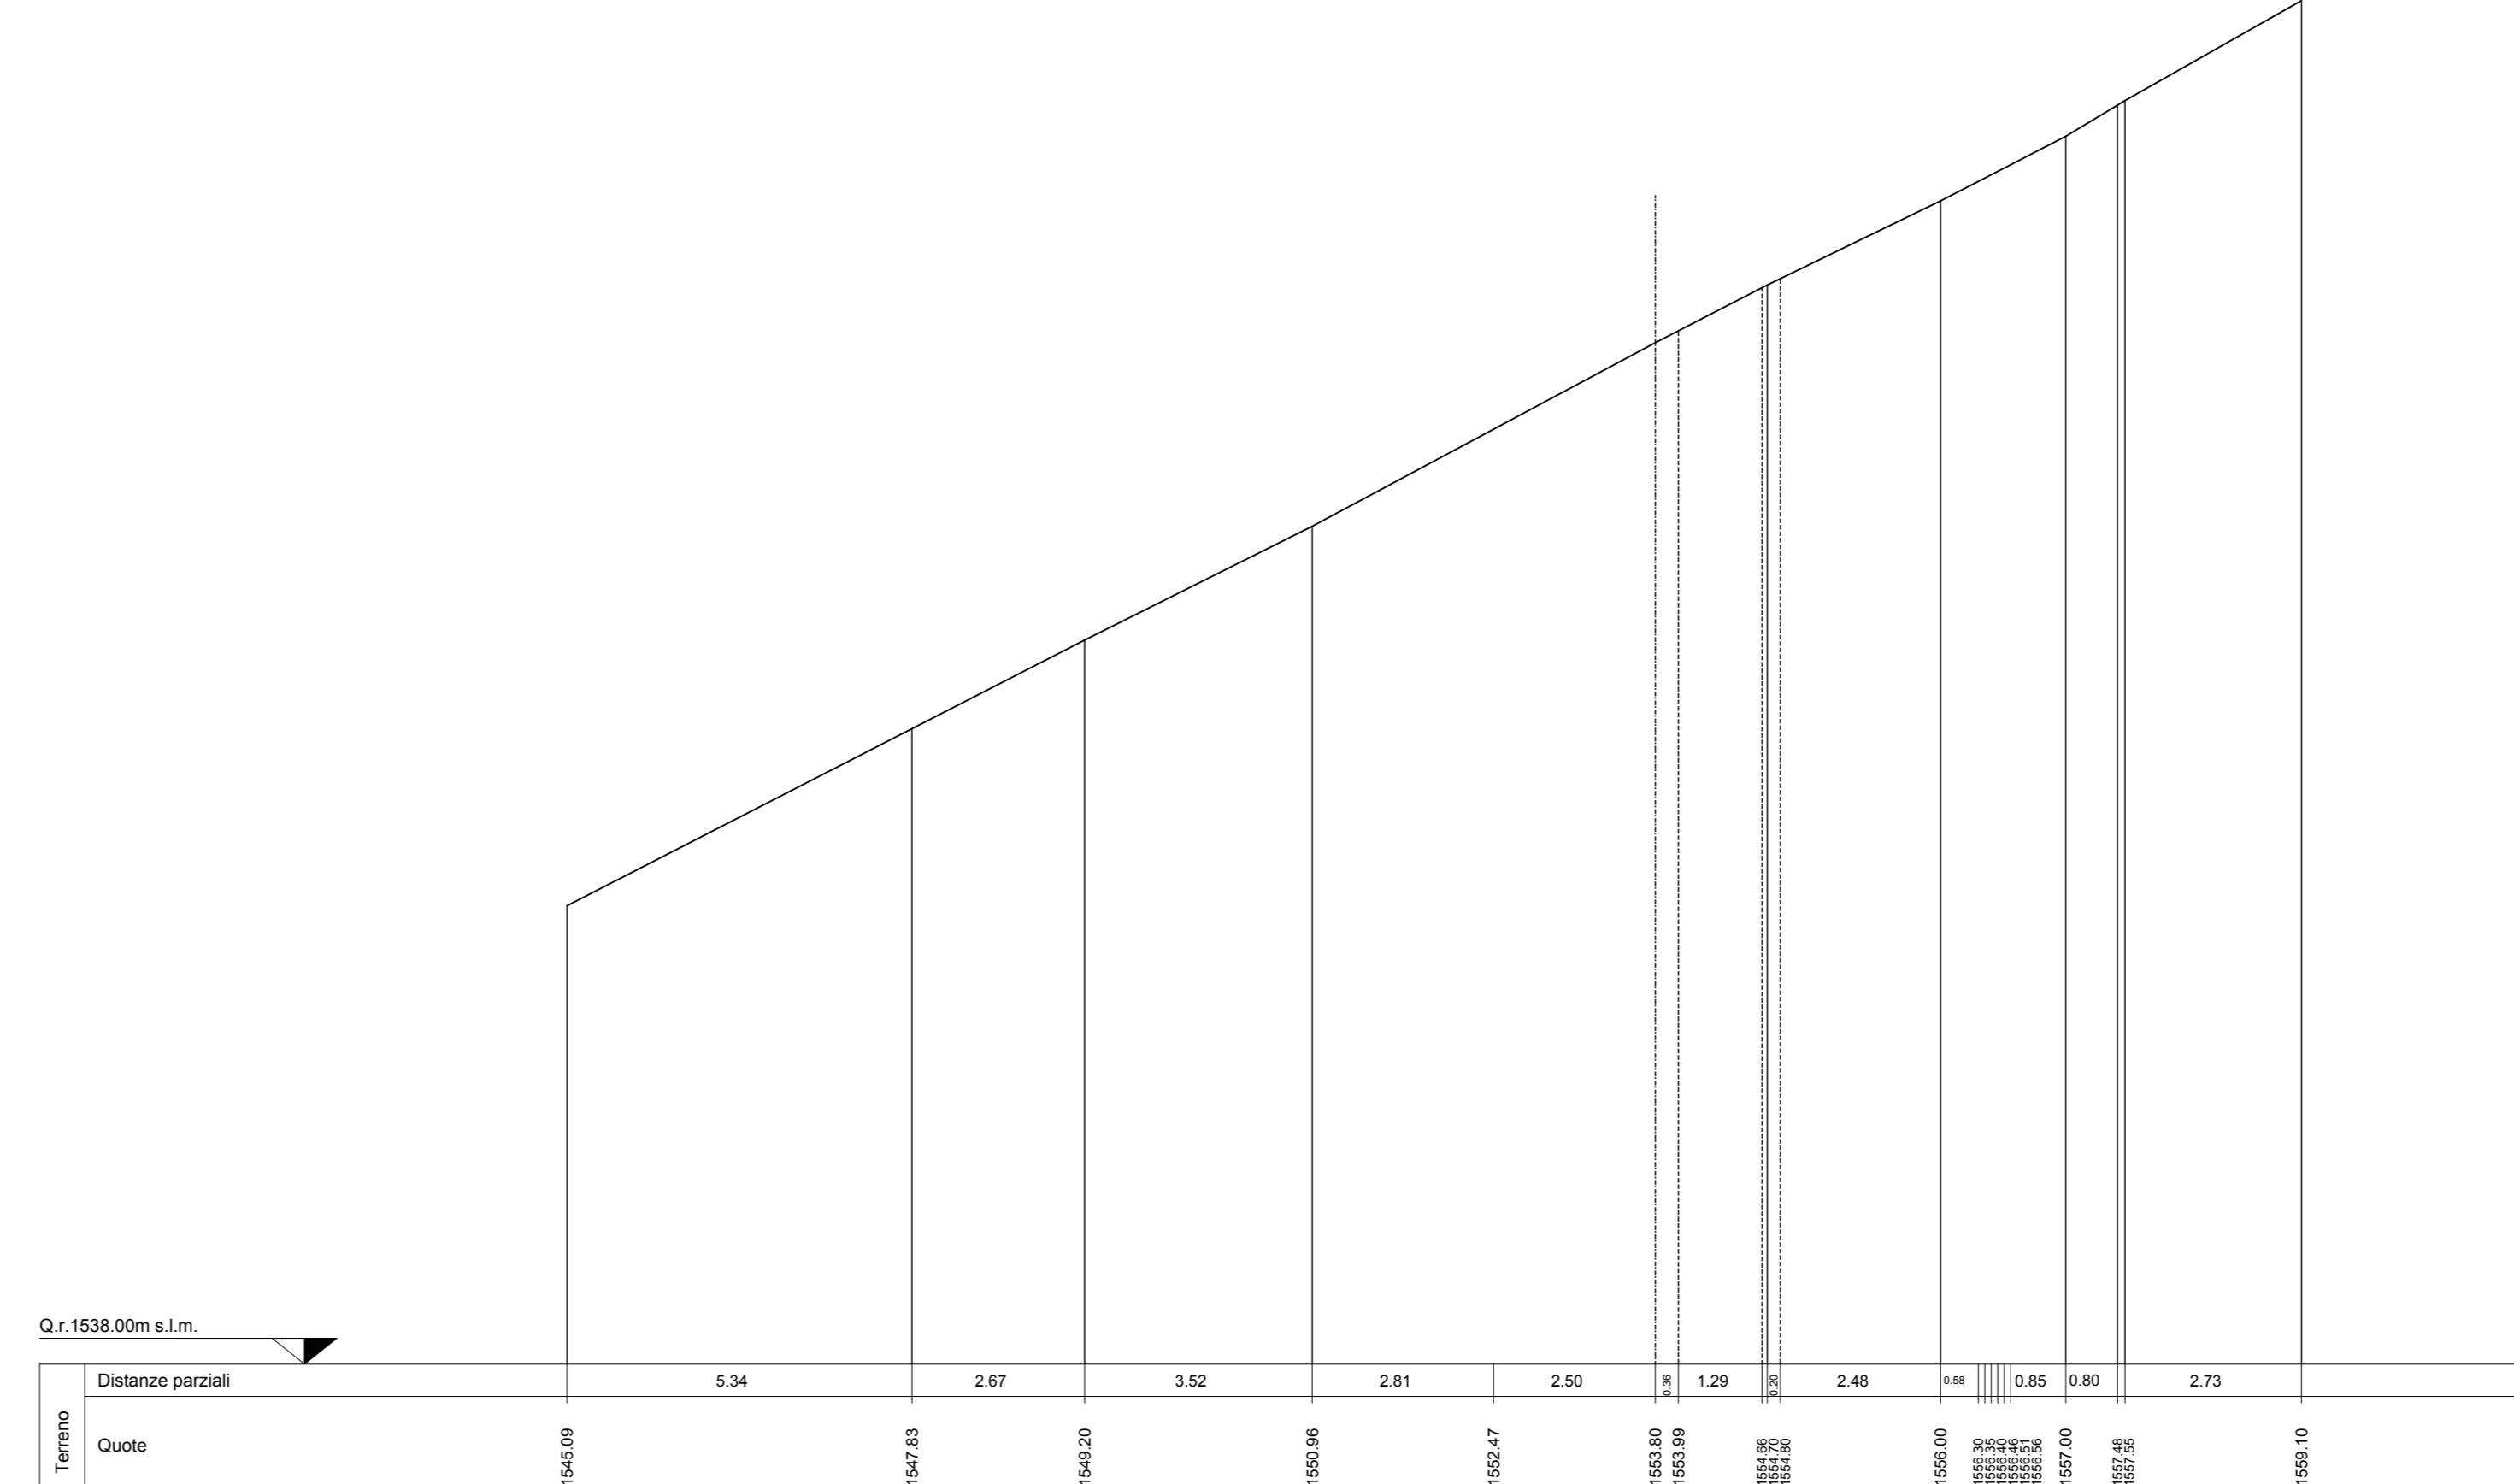

PARCO EOLICO  
MONTE GIAROLO



Sede Legale: via Aldo Moro n. 28  
25043, Sireno (BS)  
P.IVA e C.F. 04324160987

Oggetto:  
**STRADA DI ACCESSO TURBINE**

Titolo:  
**DA TURBINA 1 A TURBINA 10 - SEZIONI  
TRASVERSALI STATO DI FATTO 116 - 119**

Il Progettista  
Ing. Silvio Mario Bauducco

Data	Emis.	Aggiornamento	Data	Contr.	Data	Autor.	SCALA
10/2022	MB	Emissione	10/2022	FO	10/2022	SMB	1:200

OTTOBRE 2022

Commessa	Tip. Impianto	Fase Progetto	Disciplina	Tip. Doc.	Titolo	N. Ediz.	REV
22100	EO	DE	C	D	12	0121	A

PROGETTAZIONE EDILE, AMBIENTALE, STRUTTURALE ED IMPIANTISTICA A CURA DI:  
I Tecnici: Coor. gruppo di progettazione  
Ing. Silvio Mario Bauducco  
Collaboratori:  
Geom. Benzonni Manuel  
Per. Ing. Blasin Emanuele  
Ing. Cocchi Felice  
Arch. Ostino Paolo  
Arch. Pelleri Martina



Sede Amministrativa: via Marconelli, 23 20024 Moncalieri (TO)  
tel 011 6025113 - 011 6026915 e-mail: amministrazione@bautel.it  
Sede operativa Torino - via Marconelli, 23 20024 Moncalieri (TO)  
Sede operativa Genova - via Banderari, 24 16121 Genova (GE)