


SEZIONI TRASVERSALI STATO DI FATTO
scala 1:100


SEZIONE N. 31

asse strada 31
PROGR. 1+500,00
QP = 074,00

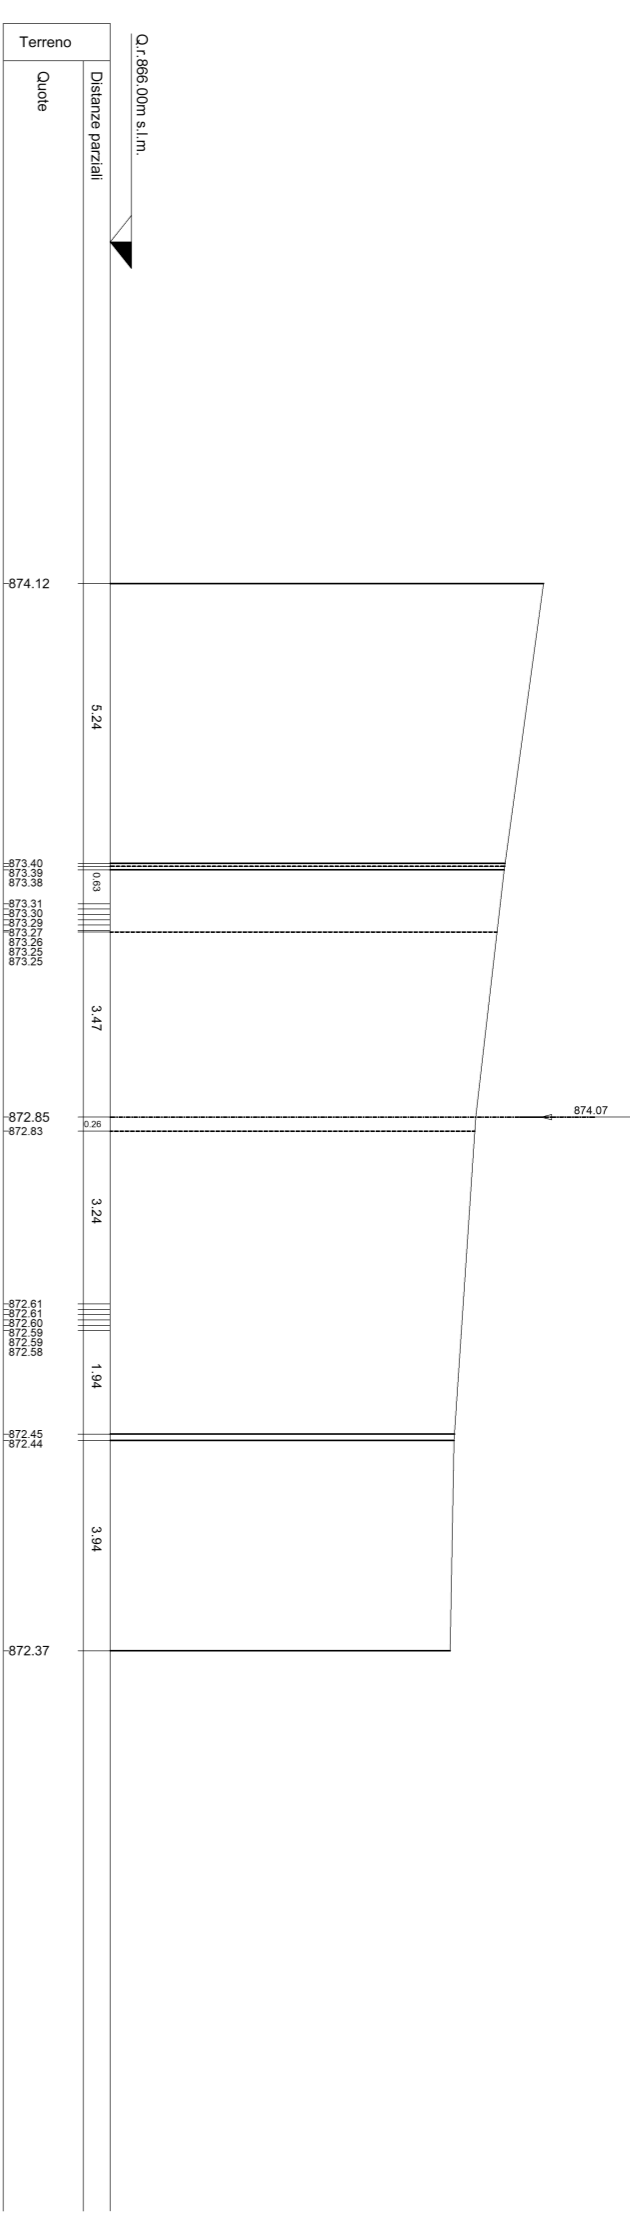


SEZIONE N. 32

asse strada
PROGR. 1+500,00
QP = 882,52

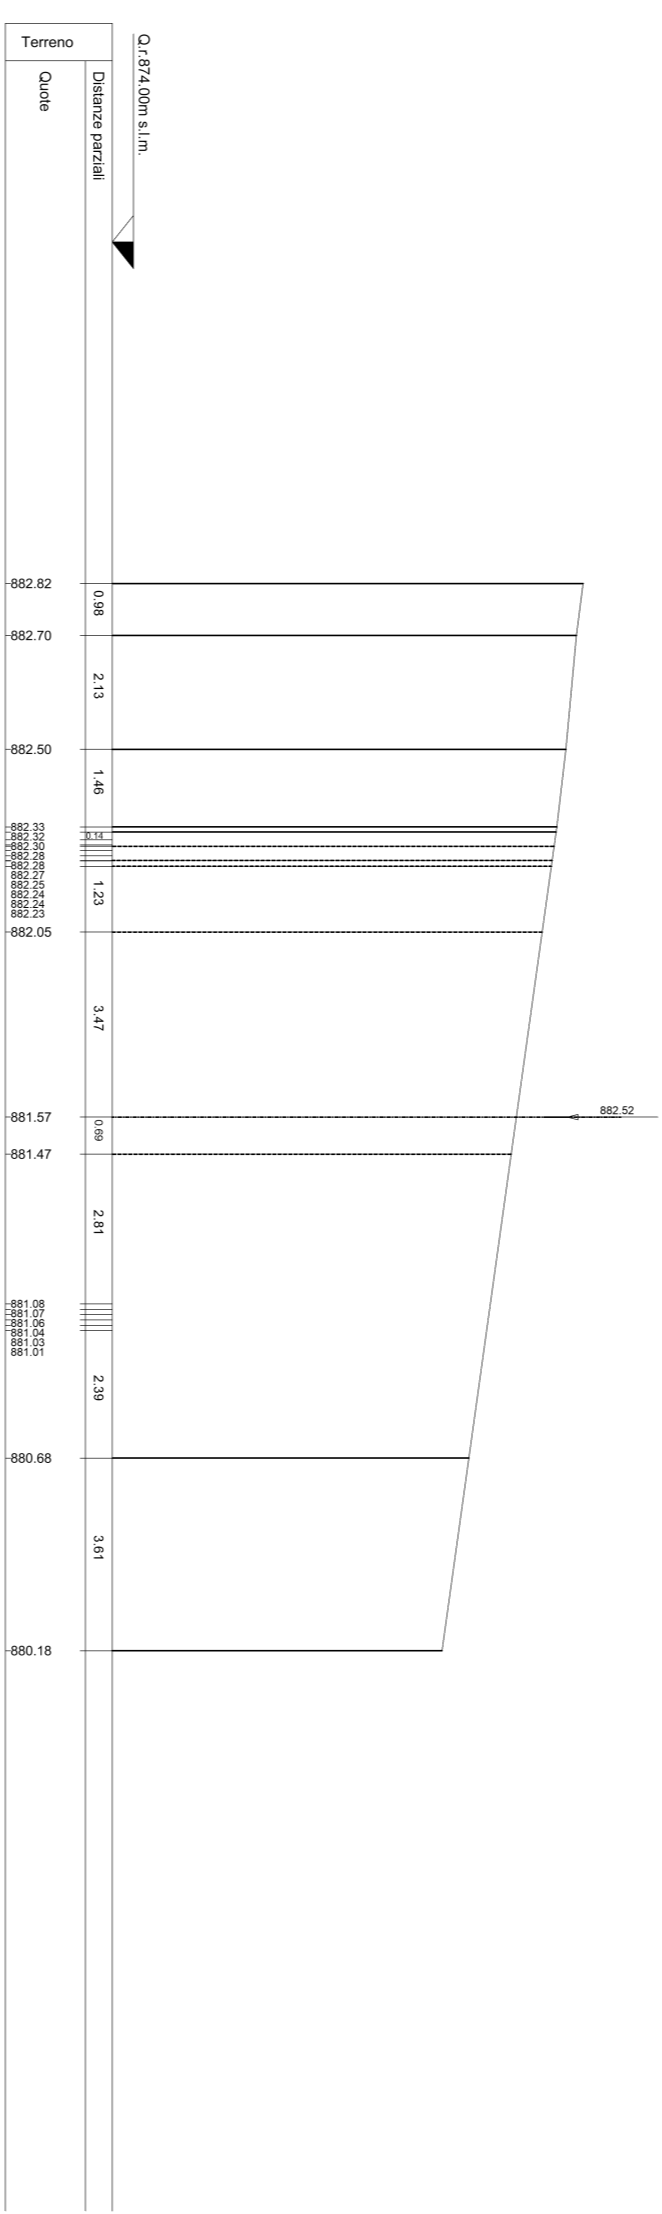


SEZIONE N. 34

asse strada 34
PROGR. 1+500,00
QP = 900,11

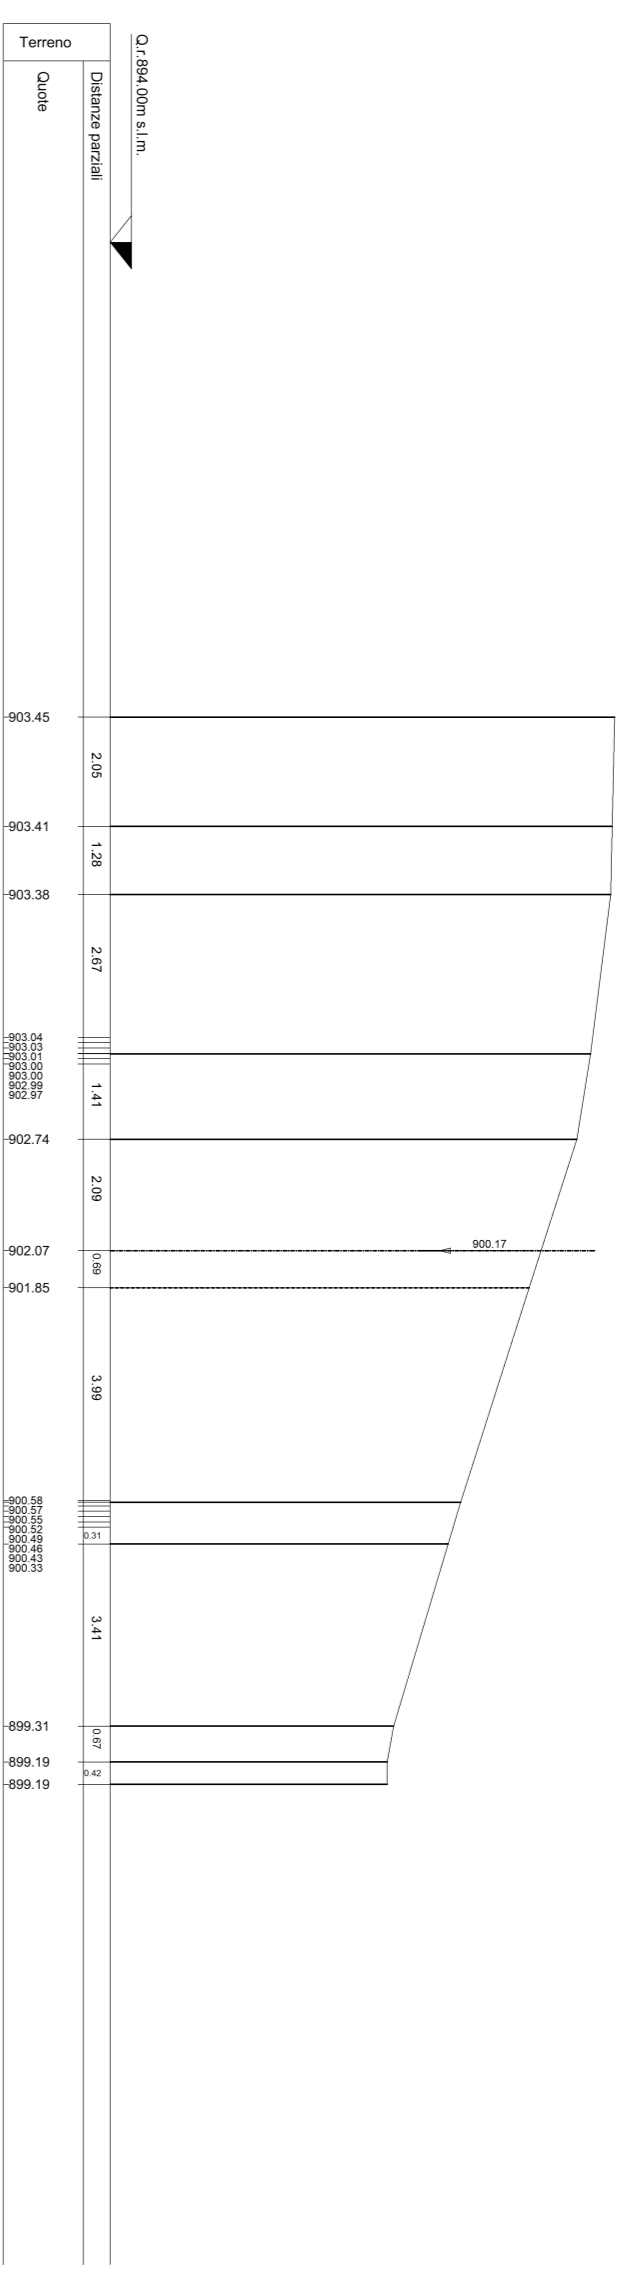


SEZIONE N. 35

asse strada
PROGR. 1+500,00
QP = 911,10

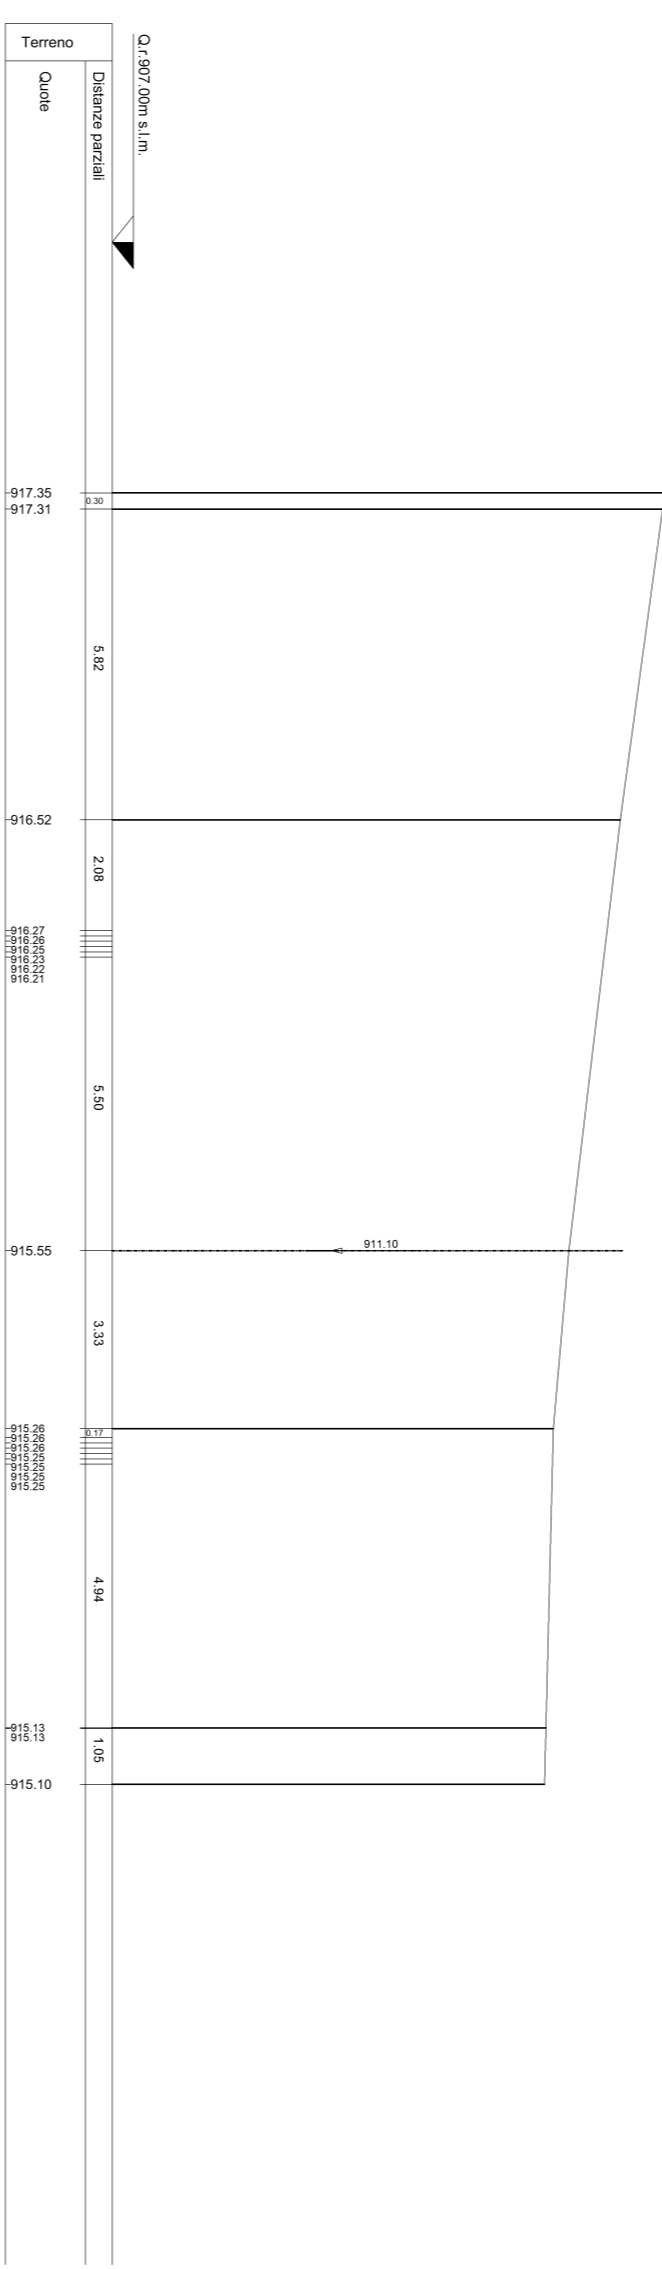


SEZIONE N. 33

asse strada
PROGR. 1+500,00
QP = 880,97

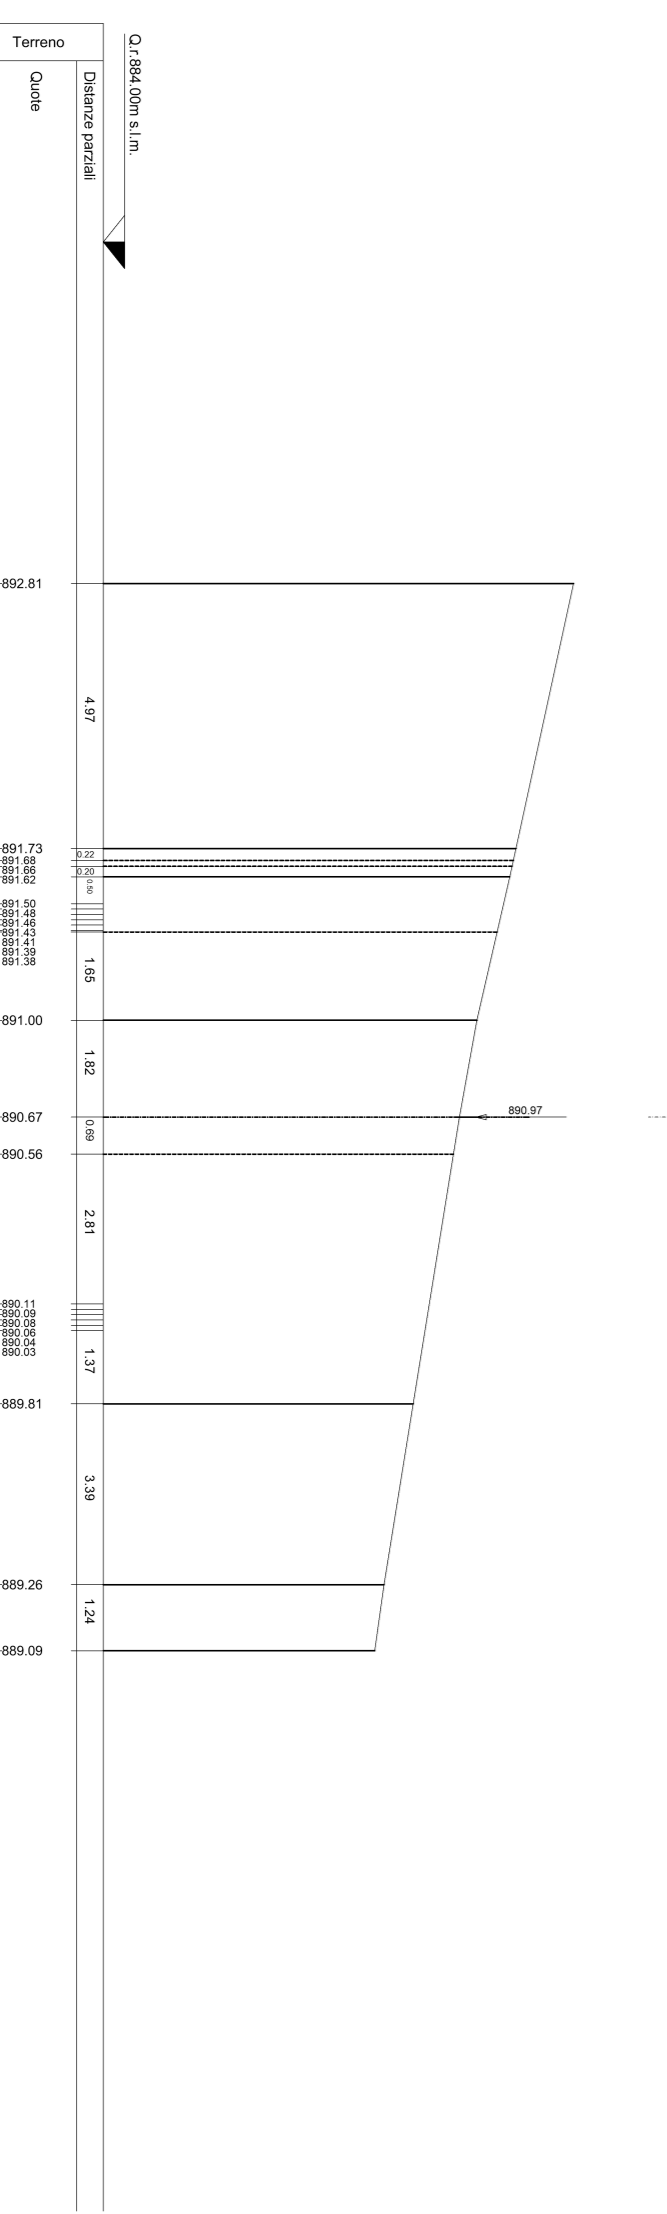

SEZIONE N. 36

asse strada
PROGR. 1+500,00
QP = 922,03

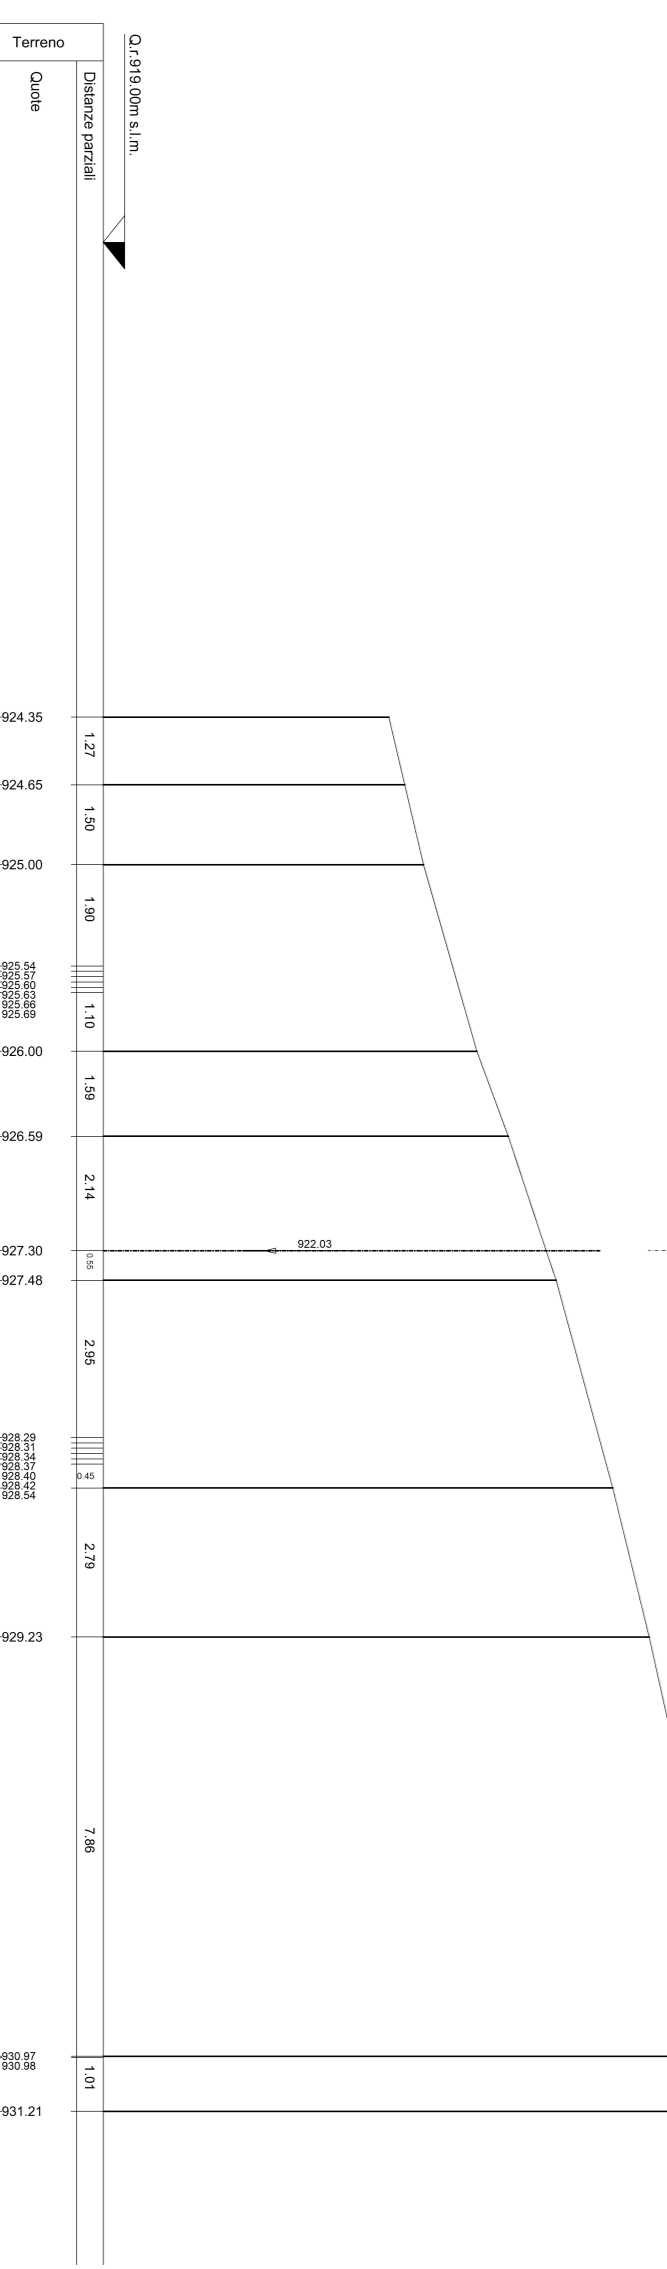


PARCO EOLICO
MONTE GIAROLO



Sede Legale:
via Alta Mora n. 28
P.IVA e C.F. 04534160887

Il Committente:

Gruppo
STRADA DI ACCESSO TURBINE
DA BINIO COSTA DE FERRARI A TURBINA 1 -
SEZIONI TRASVERSALI STATO DI FATTO 31-36

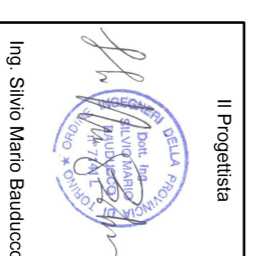

Il Progettista
Ing. Silvio Muro Banducci

Data	Ente	Aggiornamento	Data	Cont.	Data	Autz.
10/00/22	MB	Emissione	10/00/22	FO	10/00/22	SMB

PROGETTAZIONE ENTE AMBITUALE STRUTTURALE ED IMPIANTISTICA CIRA DR

Consorzio:
Comit. di gestione:
Ing. Silvio Muro Banducci

BAUTEL
S.p.A.

Sede Amministrativa via Marconi, 31 10024 Montedison (TO)
Sede operativa: Torino, via Marconi, 31 10024 Montedison (TO)
Sede operativa: Genova, via Sestiere, 24 01121 Tarquinia (VT)

PROGETTAZIONE ENTE AMBITUALE STRUTTURALE ED IMPIANTISTICA CIRA DR