SEZIONI TRASVERSALI DI PROGETTO
scala 1:100

SEZIONE N. 80
asse 80
PROGR. 3+947.00
QP = 1306.19

ml 50.00 da sez.n. 79 — ml 50.00 a sez.n. 81

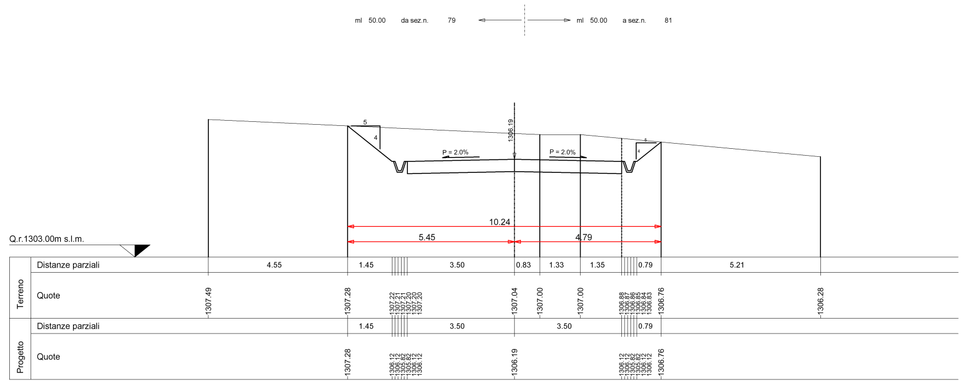

Terreno	Distanze parziali		4.55	1.45	3.50	0.83	1.33	1.35	0.79	5.21
	Quote	1307.49	1307.28		1307.04	1307.00	1307.00	1306.76		1306.28
Progetto	Distanze parziali			1.45	3.50		3.50		0.79	
	Quote		1307.28		1306.19			1306.76		

SEZIONE N. 81
asse 81
PROGR. 3+997.00
QP = 1311.91

ml 50.00 da sez.n. 80 — ml 50.00 a sez.n. 82

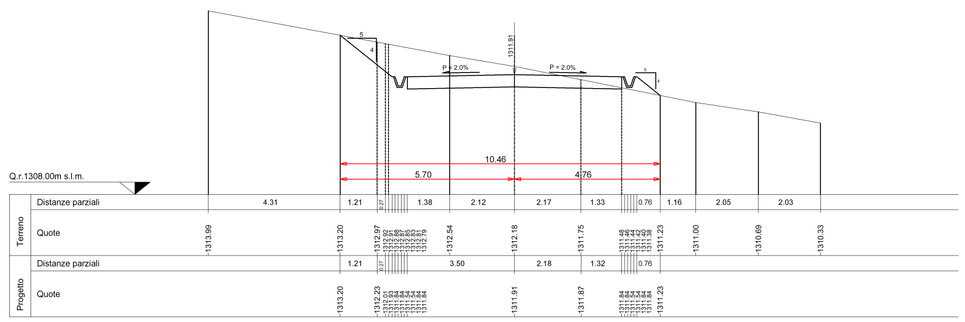

Terreno	Distanze parziali		4.31	1.21	1.38	2.12	2.17	1.33	0.76	1.16	2.05	2.03
	Quote	1313.99	1313.20	1312.87	1312.54	1312.18	1311.75	1311.23		1311.00	1310.69	1310.33
Progetto	Distanze parziali			1.21	3.50	2.18	1.32	0.76				
	Quote		1313.20	1312.87	1311.91	1311.87	1311.23					

SEZIONE N. 82
asse 82
PROGR. 4+047.00
QP = 1317.16

ml 50.00 da sez.n. 81 — ml 50.00 a sez.n. 83

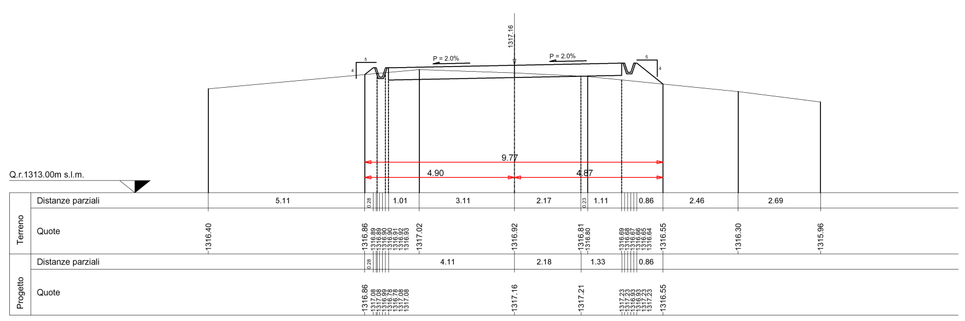

Terreno	Distanze parziali		5.11	1.01	3.11	2.17	1.11	0.86	2.46	2.69
	Quote	1318.40	1318.86	1317.02	1318.82	1318.81	1316.55	1316.30		1315.96
Progetto	Distanze parziali			4.11	2.18	1.33	0.86			
	Quote		1318.86		1317.16	1317.21	1316.55			

SEZIONE N. 83
asse 83
PROGR. 4+097.00
QP = 1327.25

ml 50.00 da sez.n. 82 — ml 50.00 a sez.n. 84

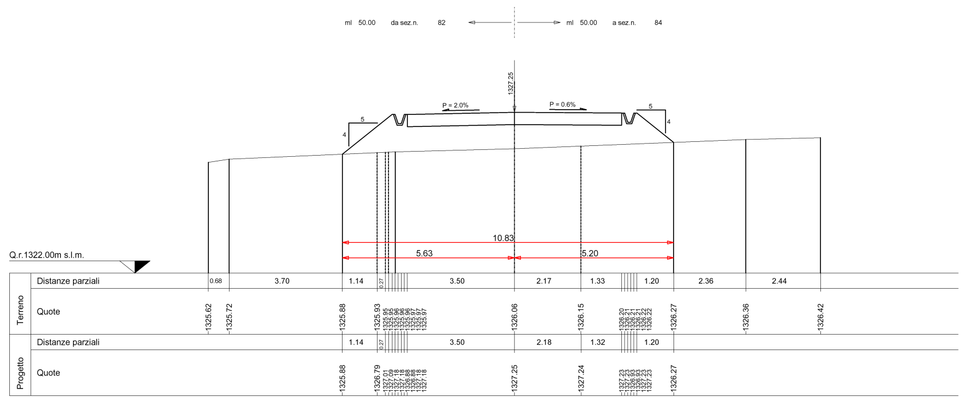

Terreno	Distanze parziali		0.68	3.70	1.14	3.50	2.17	1.33	1.20	2.36	2.44
	Quote	1328.62	1328.72	1328.68	1328.55	1328.06	1328.15	1328.27		1328.36	1328.42
Progetto	Distanze parziali			1.14	3.50	2.18	1.32	1.20			
	Quote			1328.68	1327.25	1327.24	1328.27				

SEZIONE N. 84
asse 84
PROGR. 4+147.00
QP = 1337.41

ml 50.00 da sez.n. 83 — ml 50.00 a sez.n. 85

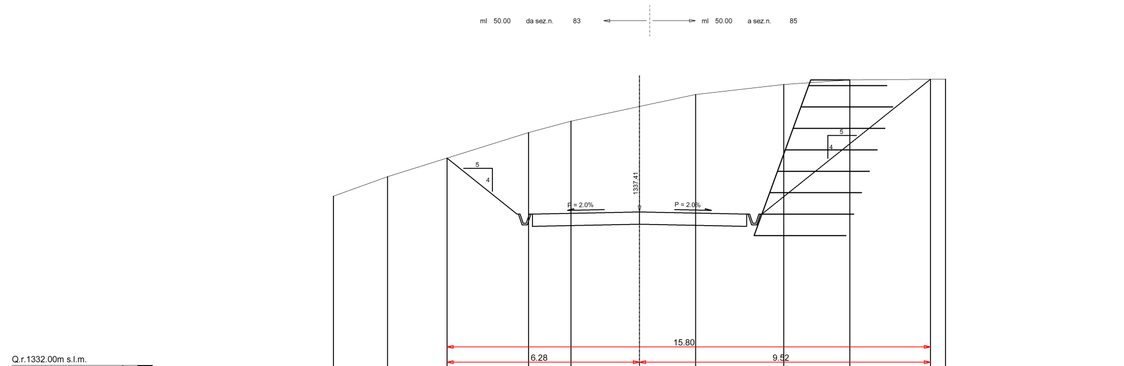

Terreno	Distanze parziali		1.77	1.94	2.29	1.26	2.24	1.83	1.67	0.72	2.16	2.63	1.7
	Quote	1337.92	1338.56	1338.17		1340.37	1340.85	1341.24		1341.87	1341.72	1341.74	1341.75
Progetto	Distanze parziali				2.29		3.50	3.50			5.51		
	Quote			1338.17			1337.41					1341.74	

SEZIONE N. 85
asse 85
PROGR. 4+197.00
QP = 1347.56

ml 50.00 da sez.n. 84 — ml 50.00 a sez.n. 86

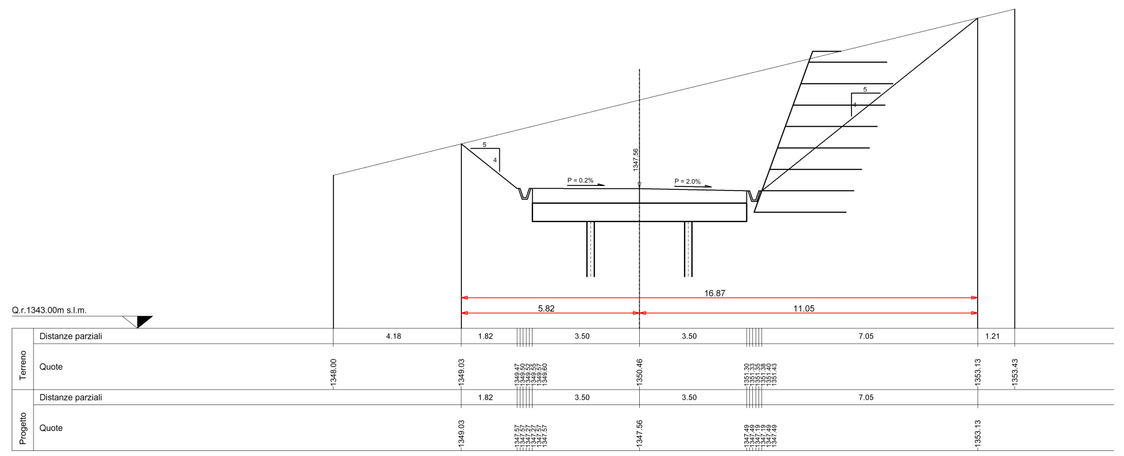

Terreno	Distanze parziali		4.18	1.82	3.50	3.50		7.05		1.21
	Quote	1348.00		1348.03		1350.46			1353.13	1353.43
Progetto	Distanze parziali			1.82	3.50	3.50		7.05		
	Quote			1348.03		1347.56			1353.13	

SEZIONE N. 86
asse 86
PROGR. 4+247.00
QP = 1357.72

ml 50.00 da sez.n. 85 — ml 50.00 a sez.n. 87

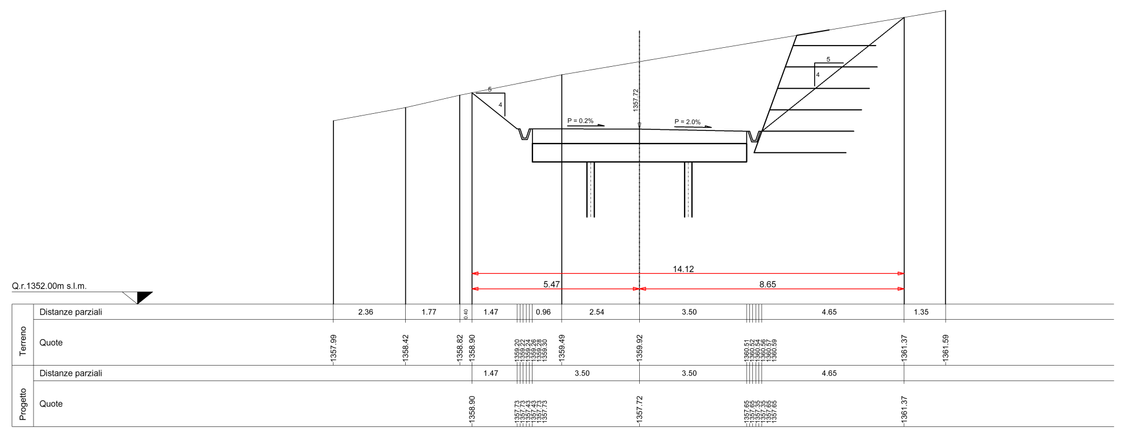

Terreno	Distanze parziali		2.36	1.77	1.47	0.96	2.54	3.50		4.65		1.35
	Quote	1357.99	1358.42	1358.62	1358.66	1358.49	1359.02		1361.37		1361.59	
Progetto	Distanze parziali				1.47		3.50	3.50		4.65		
	Quote				1358.90		1357.72		1361.37			

PARCO EOLICO
MONTE GIAROLO

Il Committente: 15 Più Energia srl

Sede Legale: via Aldo Moro n. 28
25043. Breno (BS)
P.IVA e C.F. 04324160987

Oggetto:
STRADA DI ACCESSO TURBINE

Titolo:
DA BIVIO COSTA DE FERRAI A TURBINA 1 -
SEZIONI TRASVERSALI STATO DI PROGETTO 80-86

Il Progettista
Ing. Silvio Mario Bauducco

Data	Emis.	Aggiornamento	Data	Contr.	Data	Autor.
10/2022	MB	Emissione	10/2022	FO	10/2022	SMB

SCALA 1:100

OTTOBRE 2022

Commessa	Tip. impianto	Fase Progetto	Disciplina	Tip. Doc	Titolo	N. Elab	REV
22100	EO	DE	C	D	12	0180	A

PROGETTAZIONE EDILE, AMBIENTALE, STRUTTURALE ED IMPIANTISTICA A CURA DI:

I Tecnici:
Coord. gruppo di progettazione
Ing. Silvio Mario Bauducco

Collaboratori
Geom. Benzoni Manuel
Per. Ind. Biasin Emanuele
Ing. Occhiuto Felice
Arch. Ostino Paolo
Arch. Pelleri Martina

BAUTEL S.R.L.
Sede Amministrativa via Maroncelli, 23 10024 Moncalieri (TO)
tel 011.6052113 - 011.6059915 e-mail: amministrazione@bautel.it
Sede operativa Torino - via Maroncelli, 23 10024 Moncalieri (TO)
Sede operativa Genova - via Banderali, 2/4 16121 Genova (GE)

File: Strada di arrivo a turbina 1.dwg

TUTTI I DIRITTI SONO RISERVATI - Questo documento è di proprietà esclusiva del progettista ivi indicato sul quale si riserva ogni diritto. Pertanto questo documento non può essere copiato, riprodotto, comunicato o divulgato ad altri o usato in qualsiasi maniera, nemmeno per fini sperimentali, senza autorizzazione scritta dallo stesso progettista.