NORMALIZZAZIONE INTERNA STANDARDIZATION	DISEGNI DI RIFERIMENTO / REFERENCE DRAWINGS	NUMERO DISEGNO / DWG. NUMBER

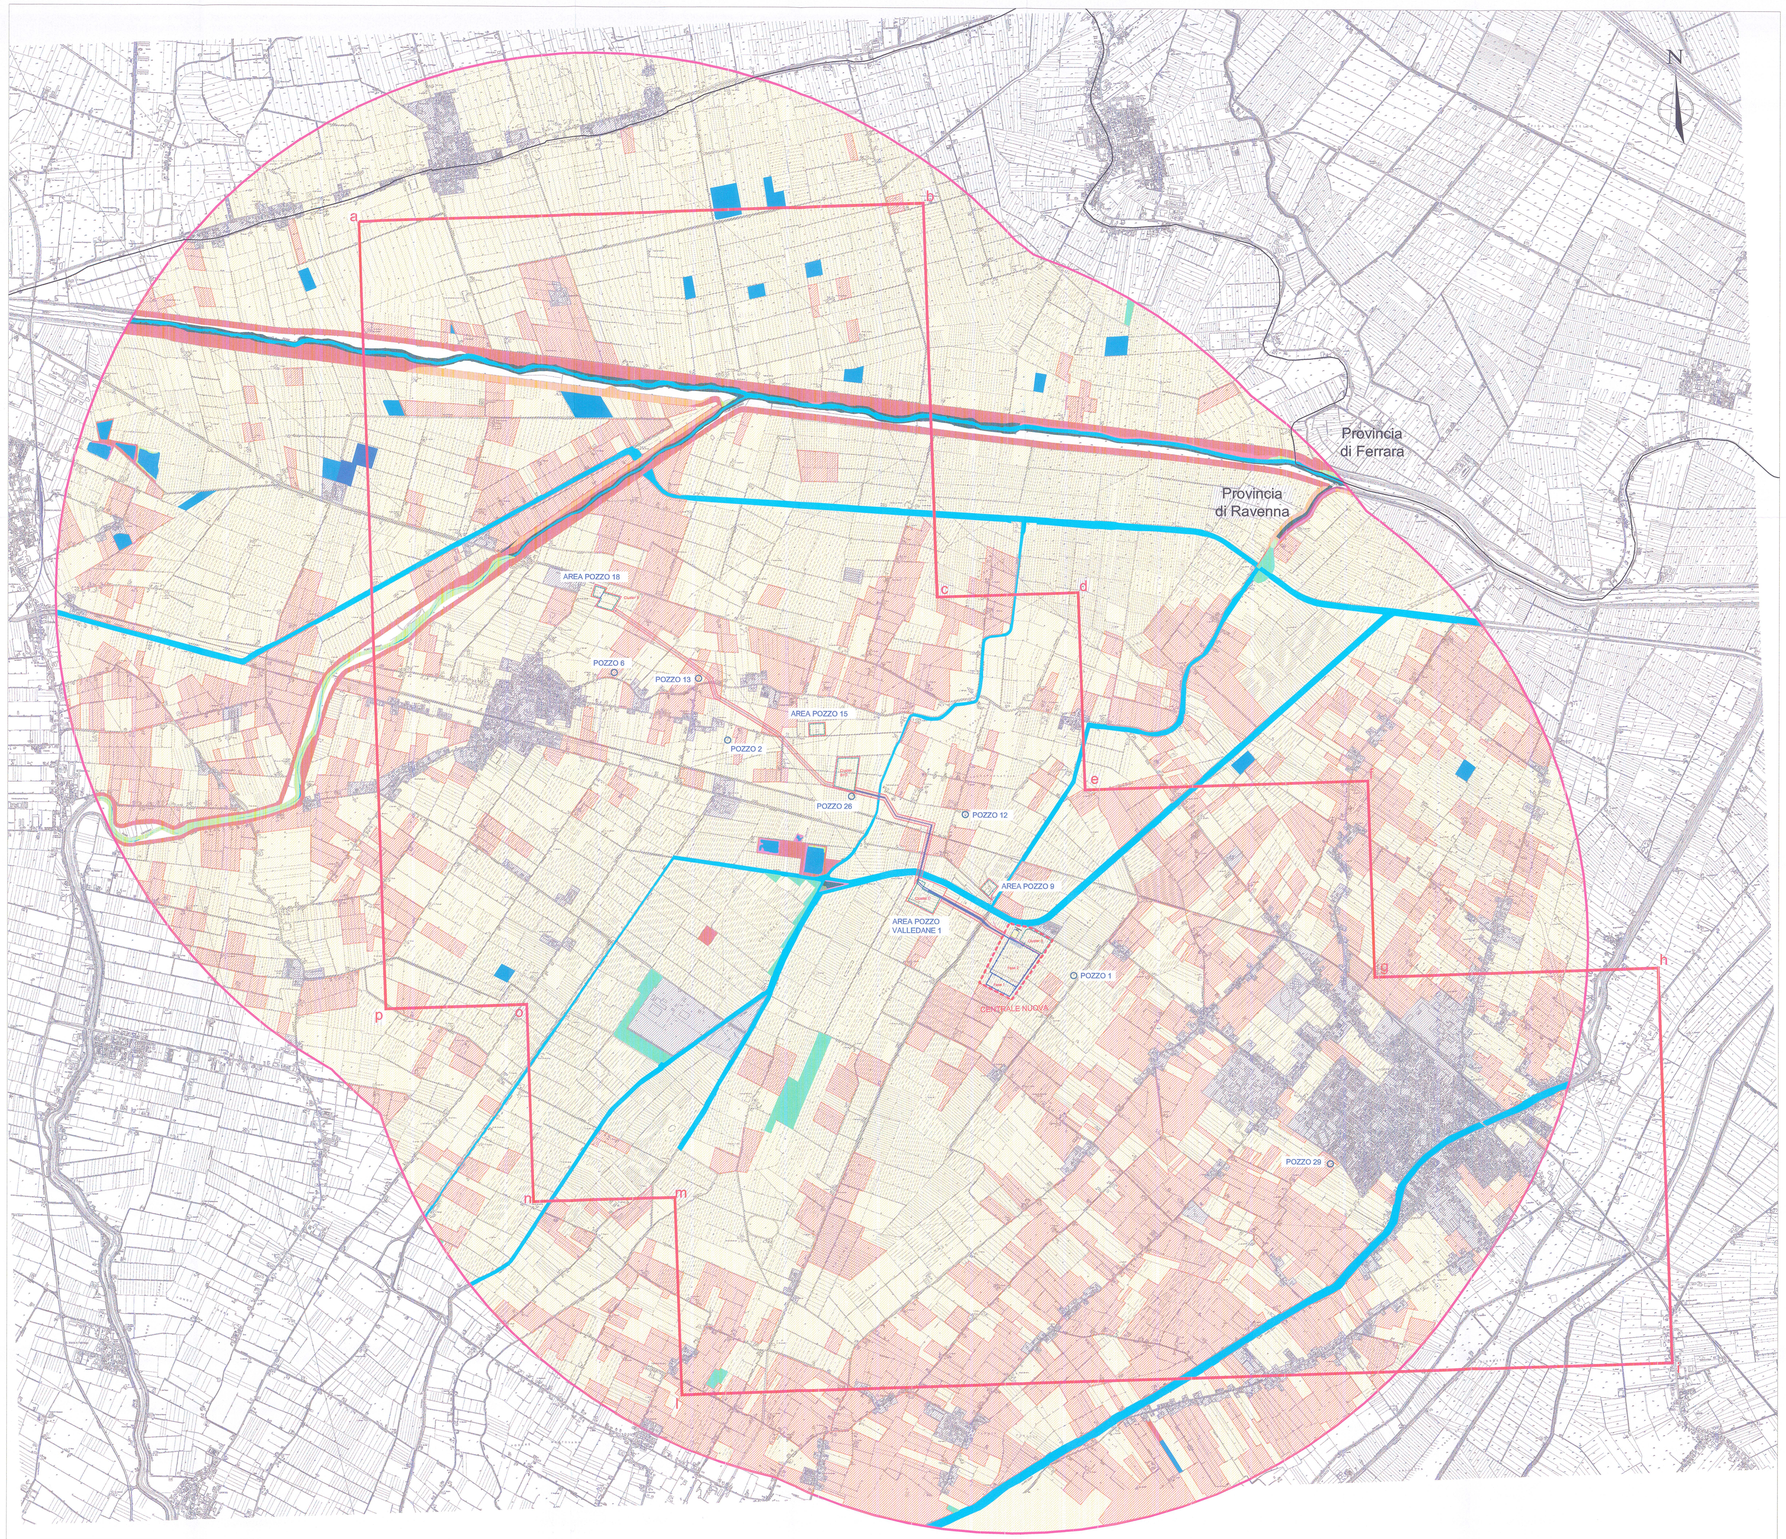

LEGENDA

- AREE POZZO / CLUSTER
- RECINZIONE POZZO / CLUSTER
- FLOWLINE
- FASCIA DI ASSERVIMENTO FLOWLINE
- RECINZIONE NUOVA CENTRALE
- PERIMETRO AREA DA ACQUISIRE
- PUNTO DI CONSEGNA SRG
- POZZI DA CHIUDERE MINERARIAMENTE
- CONFINI COMUNALI
- CONFINI PROVINCIALI
- BUFFER DI ANALISI (5 km) CONSIDERATO NELLO STUDIO DI INCIDENZA
- INSEDIAMENTI URBANI E PRODUTTIVI (Eunis J)

VEGETAZIONE:

- Corsi d'acqua permanenti a carattere potamale (fiumi a lento decorso), non influenzati dalle maree (Eunis C2.3)
- Laghi, pozze e stagni mesotrofici (Eunis C1.2)
- Bacini da pesca o itticoltura, ad intenso sfruttamento (Eunis J5.32)
- Habitat umidi ripariali influenzati dagli schizzi d'acqua e localizzati almargini di corpi idrici (Eunis C3.8)
- Boscaglie cespugliose decidue (Eunis G5.61)
- Boscaglie ripariali mediterranee di Salix sp. ad alofusto (Eunis G1.112)
- Boschi e foreste di latifoglie decidue (Eunis G1)
- Boschi e foreste ripariali di Fraxinus - Alnus sp. o Quercus - Ulmus - Fraxinus sp. (Eunis G1.2)
- Comunità di Phragmites australis (canneto) (Eunis C3.21)
- Frutteti - vigneti e piantagioni arboree (Eunis G1.D - G2.9)
- Seminativi (Eunis I1.1)
- Prati aridi (Eunis E1)
- Prati da sfalcio a bassa e media altitudine (Eunis E2.2)
- Rimboschimenti e piantagioni altamente artificiali di latifoglie decidue (Eunis G1.C)

REV. REV.	DATA DATE	DESCRIZIONE / DESCRIPTION	DISEG. DRAWN	CONTR. CHECKED	APPROV. APPROV.	STATO REVISE REV. STATUS
0	09/08/13	EMISSIONE PER ENTI	R.PELANTI	F.MUSICO	V.TESORI	

STOGIT
SNAM RETE GAS

CENTRALE STOCCAGGIO GAS ALFONSINE
RELAZIONE PAESAGGISTICA

APS ENGINEERING COMPANY ROMA

TAVOLA 8
CARTA DELLA VEGETAZIONE

DOCUMENTO TRASMESSO IN FORMATO ELETTRONICO

CODICE CODE	DISCIPLINA DISCIPLINE	SUBDISCIPLINA SUBDISCIPLINE	SUBSUBDISCIPLINA SUBSUBDISCIPLINE	AREA NR. AREA NO.	SPESE NR. EXPENSE NO.	DENOMINATIVO DOCUMENTO DESCRIPTION		N° F. N° SH.
1434_LE1	0000-003			0128	00	BGRV	12926	1 / 1

SCALA / SCALE: 1:25.000

STANDARDIZATION
SOFTWARE : AUTOCAD 2010
FILE : TAVOLA 8.dwg
UNI A0 (841X1189)