




PIANTA SOTTOSTAZIONE  
scala 1:100

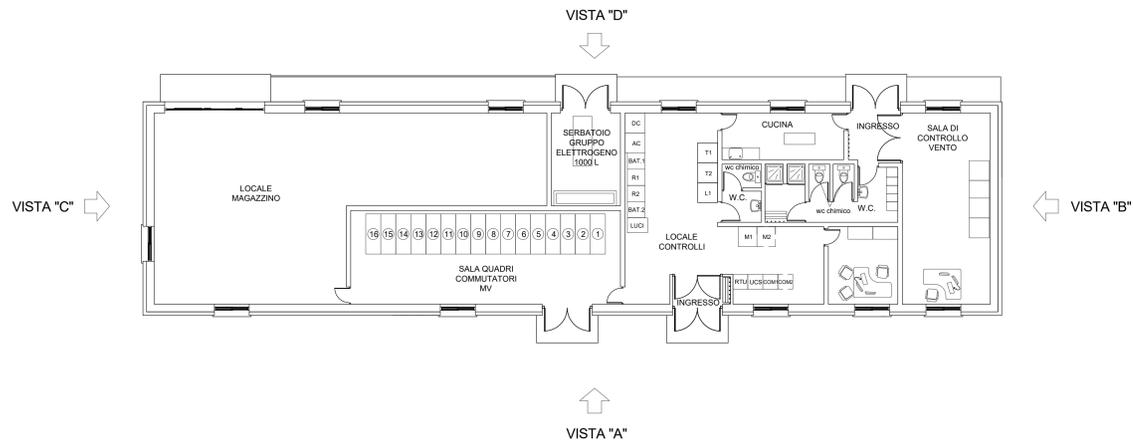


VISTA "B" SOTTOSTAZIONE  
scala 1:100

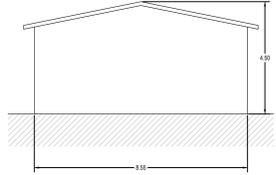


RIFERIMENTO PLANIMETRICO

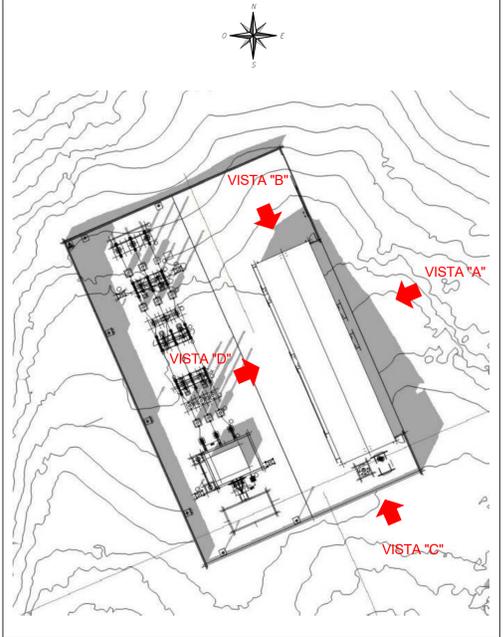


VISTA "A" SOTTOSTAZIONE  
scala 1:100

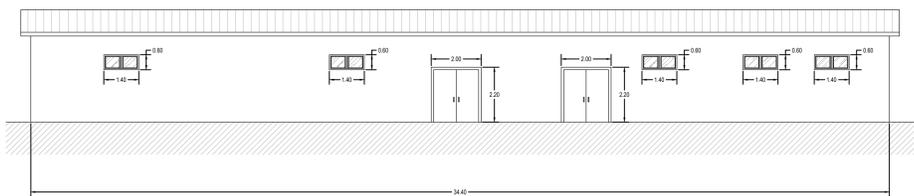

VISTA "C" SOTTOSTAZIONE  
scala 1:100

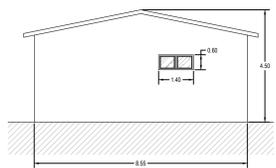

VISTA "B" SOTTOSTAZIONE  
scala 1:100

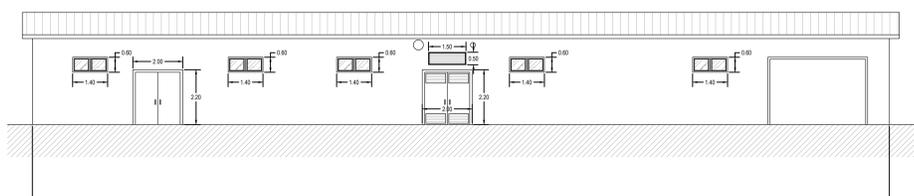

PARCO EOLICO  
MONTE GIAROLO

Il Committente: **15P** ENERGIA Sede Legale: via Aldo Moro n. 28  
25043, Breno (BS)  
P.IVA e C.F. 04324160987

Oggetto: **SOTTOSTAZIONE ELETTRICA**  
Titolo: **PIANTA, PROSPETTI E SEZIONI SOTTOSTAZIONE**  
Il Progettista: **Ing. Silvio Mario Bauducco**

Data	Emis.	Aggiornamento	Data	Contr.	Data	Autor.	SCALA
10/2022	PO	Emissione	10/2022	SMB	10/2022	SMB	1:2.000

Commissa	Tip. Impianto	Fase Progetto	Disciplina	Tip. Doc.	Tavolo	N. Elab.	REV
22100	EO	C	CI	D	02	0004	A

PROGETTAZIONE EDILE, AMBIENTALE, STRUTTURALE ED IMPIANTISTICA A CURA DI:  
I Tecnici: **Coord. gruppo di progettazione: Ing. Silvio Mario Bauducco**  
Collaboratori: **Geom. Barzoni Manuel, Per. Ind. Basini Emanuele, Ing. Occhialo Felice, Arch. Ostino Paolo, Arch. Pelleri Martina**

**BAUTEL S.R.L.**  
Sede Amministrativa via Marconelli, 23 10024 Moncalieri (TO)  
tel 011 85021713 - 011 85025715 e-mail: amministrazione@bautel.it  
Sede operativa Torino - via Marconelli, 23 10024 Moncalieri (TO)  
Sede operativa Genova - via Banderati, 24 16121 Genova (GE)

TUTTI I DIRITTI SONO RISERVATI. Questo documento è il progetto esecutivo del progetto di cui è parte integrante. Per questo documento non può essere copiato, riprodotto, comunicato o divulgato ad altri in tutto o in parte, né essere ristampato, né usato per fini commerciali, senza autorizzazione scritta dalla Bauducco Progetti.