



NORMALIZZAZIONE INTERNA STANDARDIZATION	DISEGNI DI RIFERIMENTO / REFERENCE DRAWINGS	NUMERO DISEGNO / DWG. NUMBER


CABINATO PER MOTOCOMPRESSORE - ARCHITETTONICO

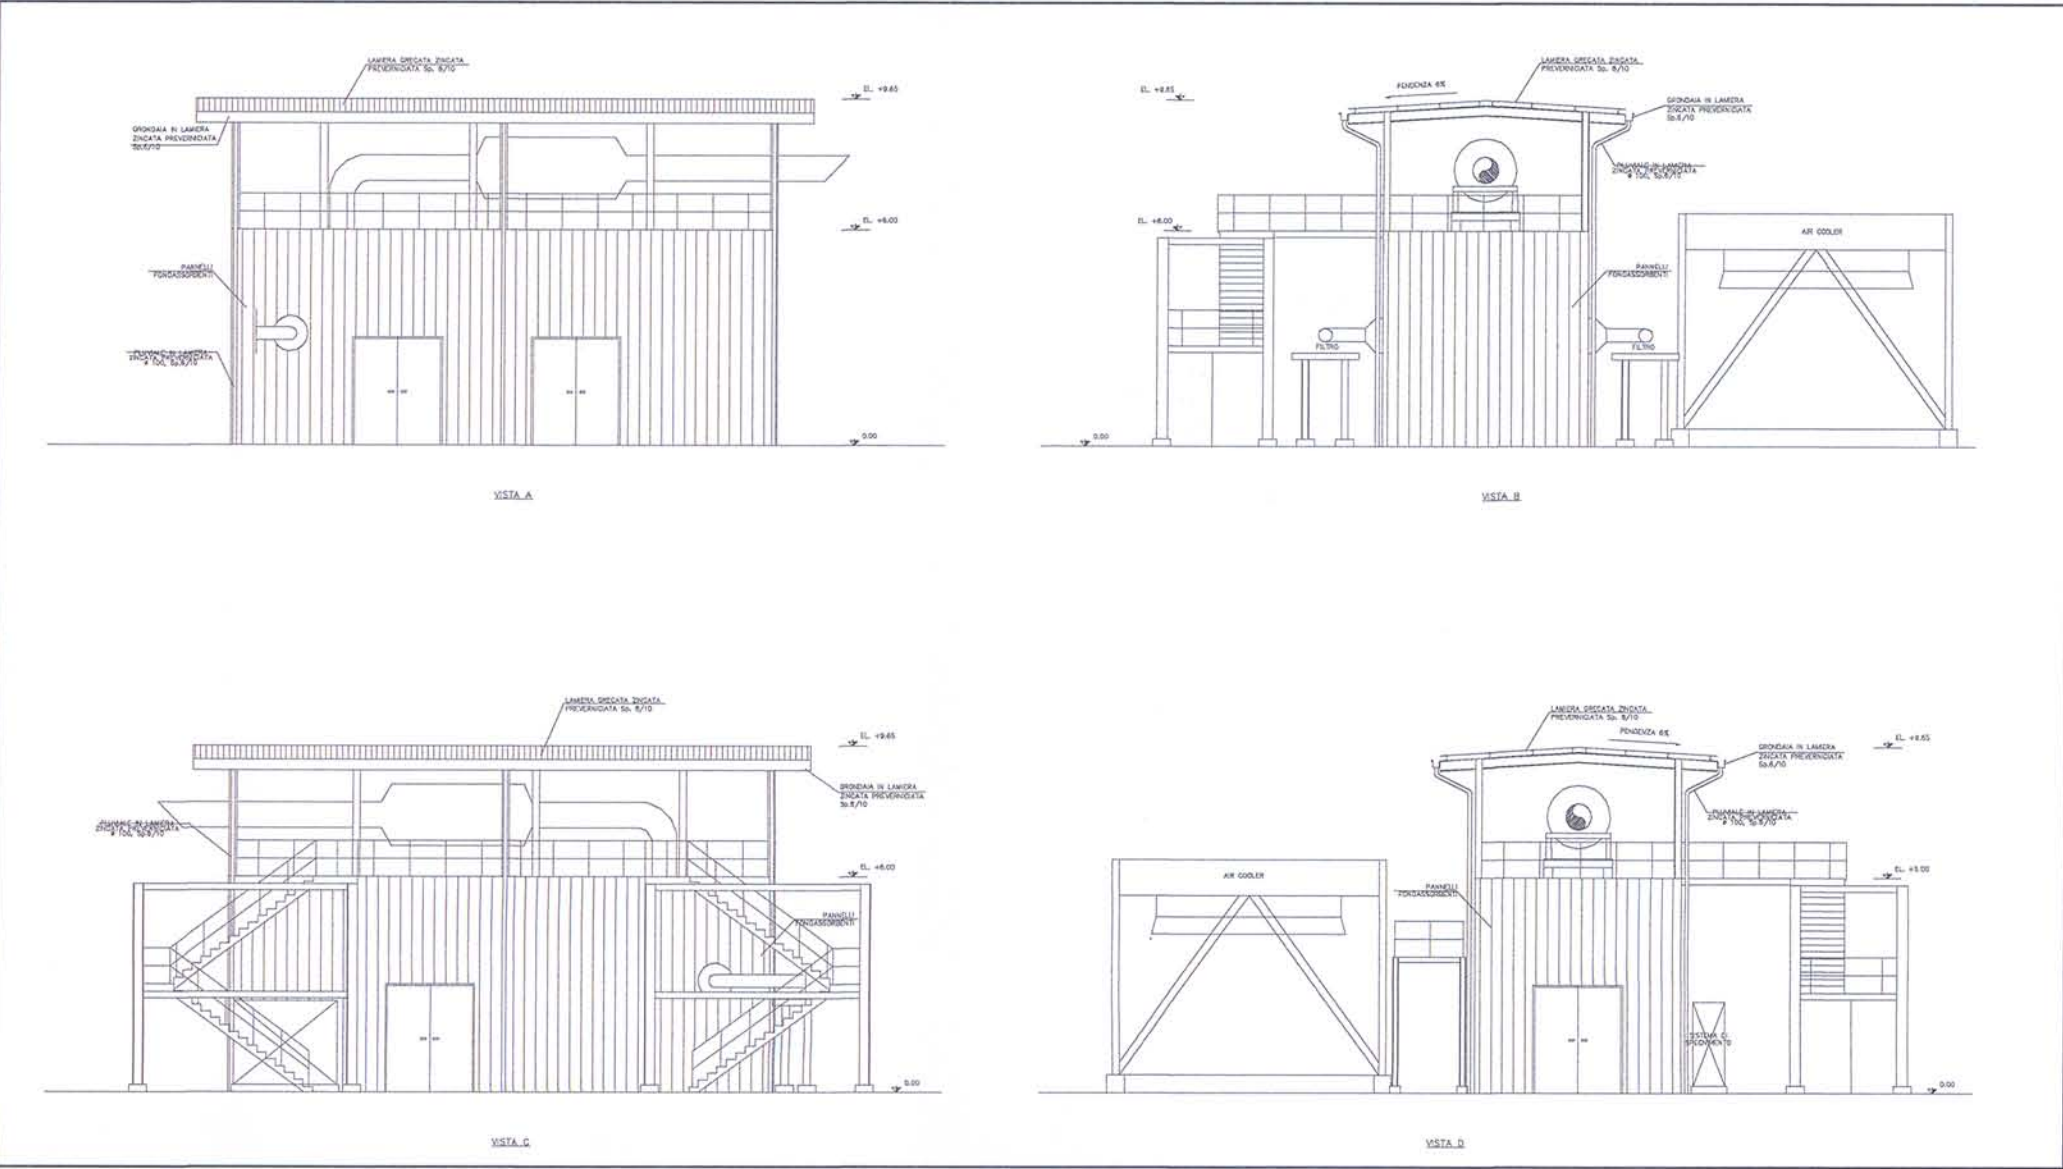



CABINATO GRUPPO ELETTROGENO

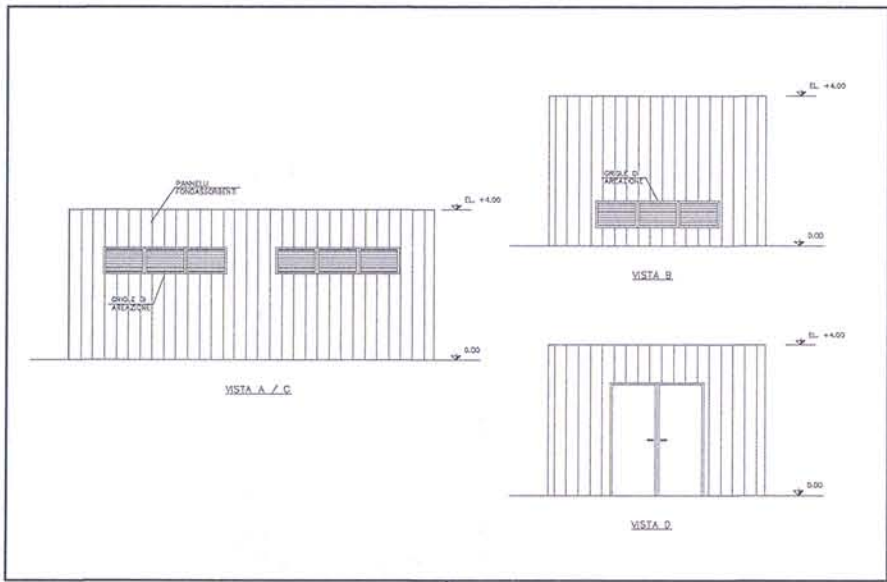


PREFABBRICATO PER CABINA ELETTRICA

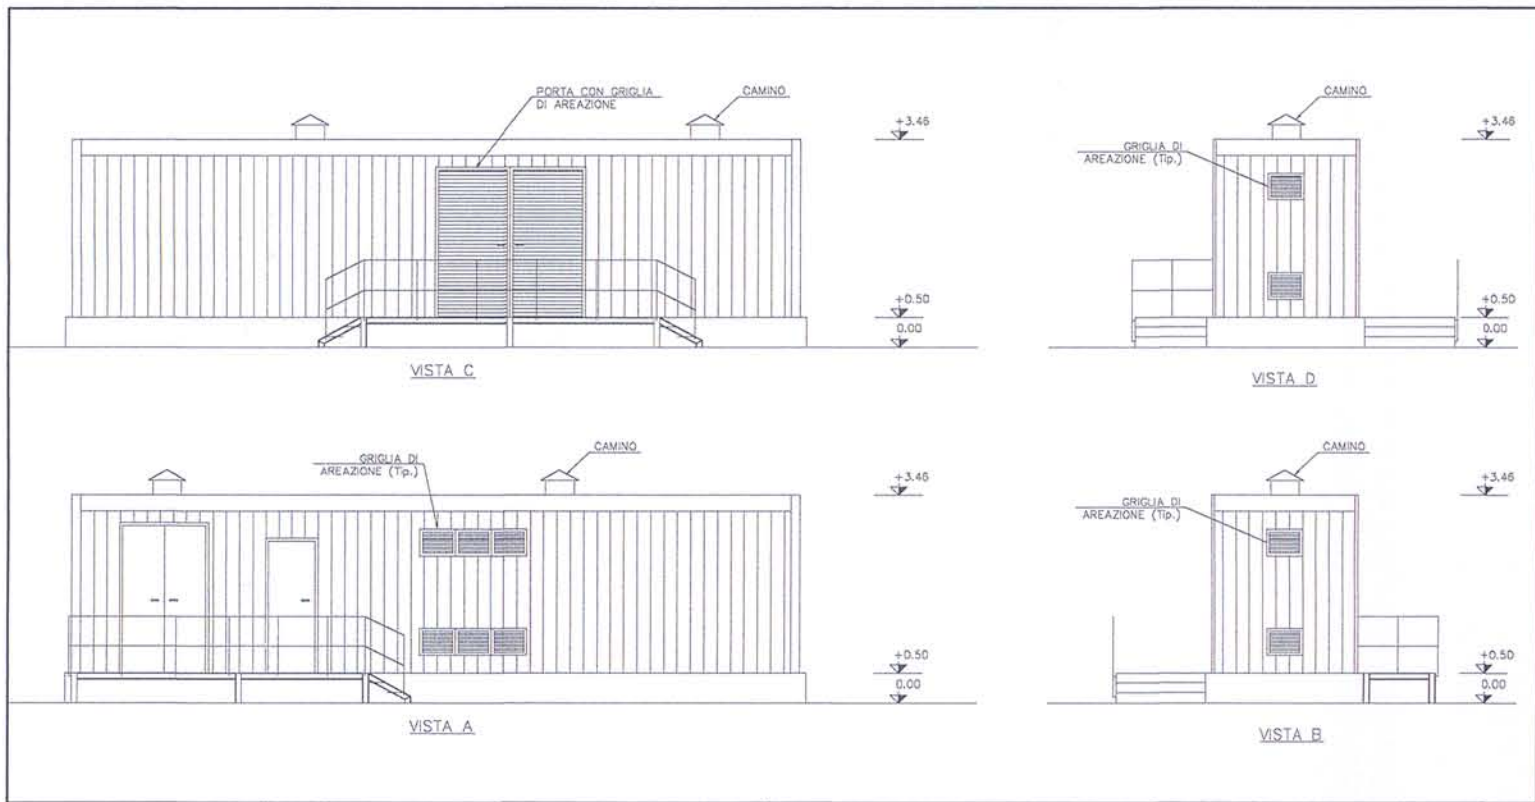


TETTOIA DEPOSITO RIFIUTI

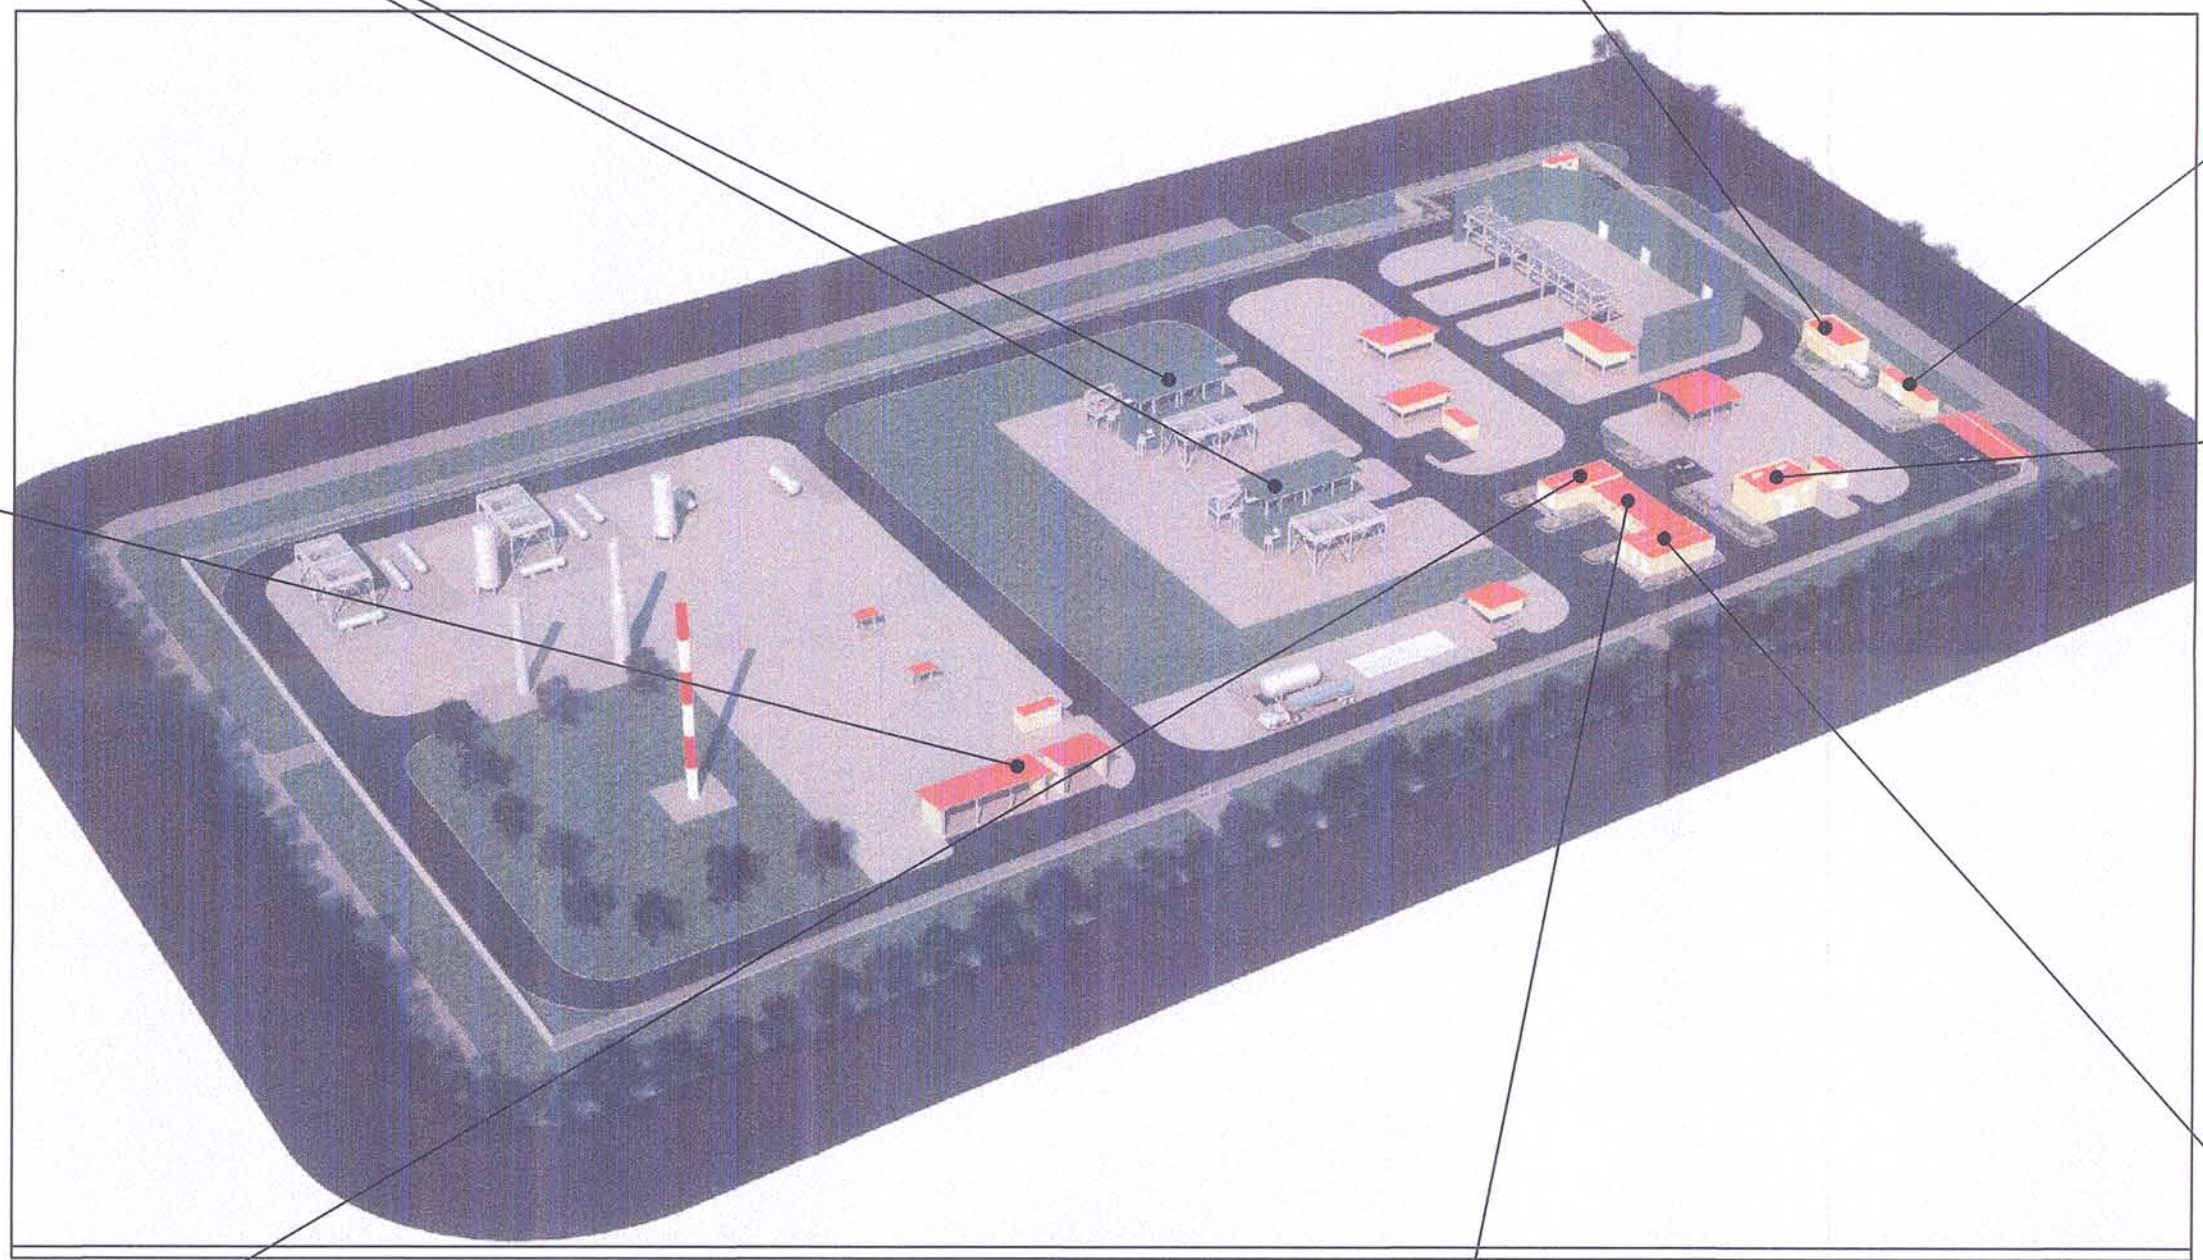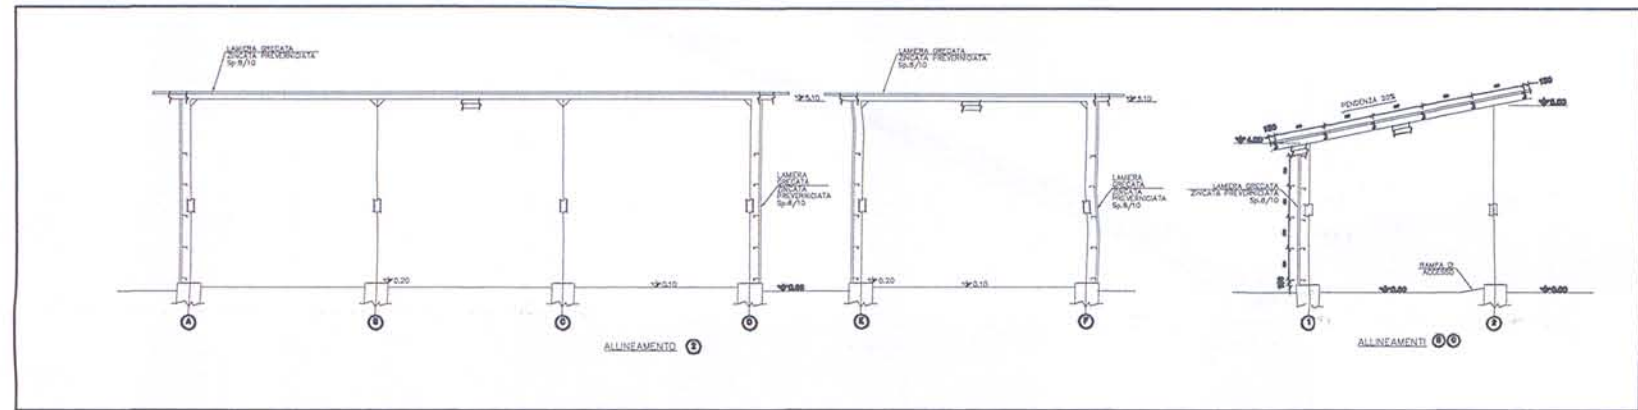


CABINATO COMPRESSORI ARIA

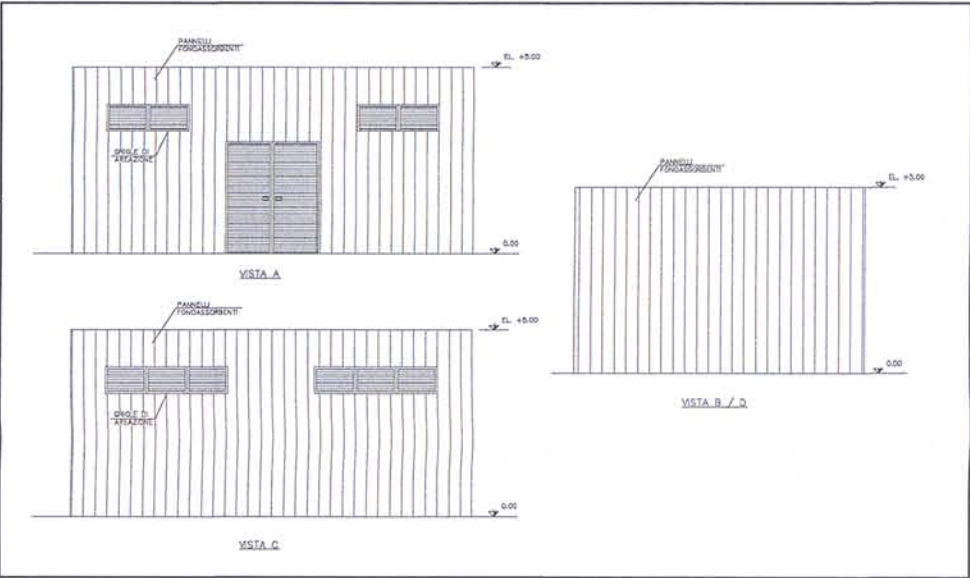


PREFABBRICATO PER SALE QUADRI ELETTRICI

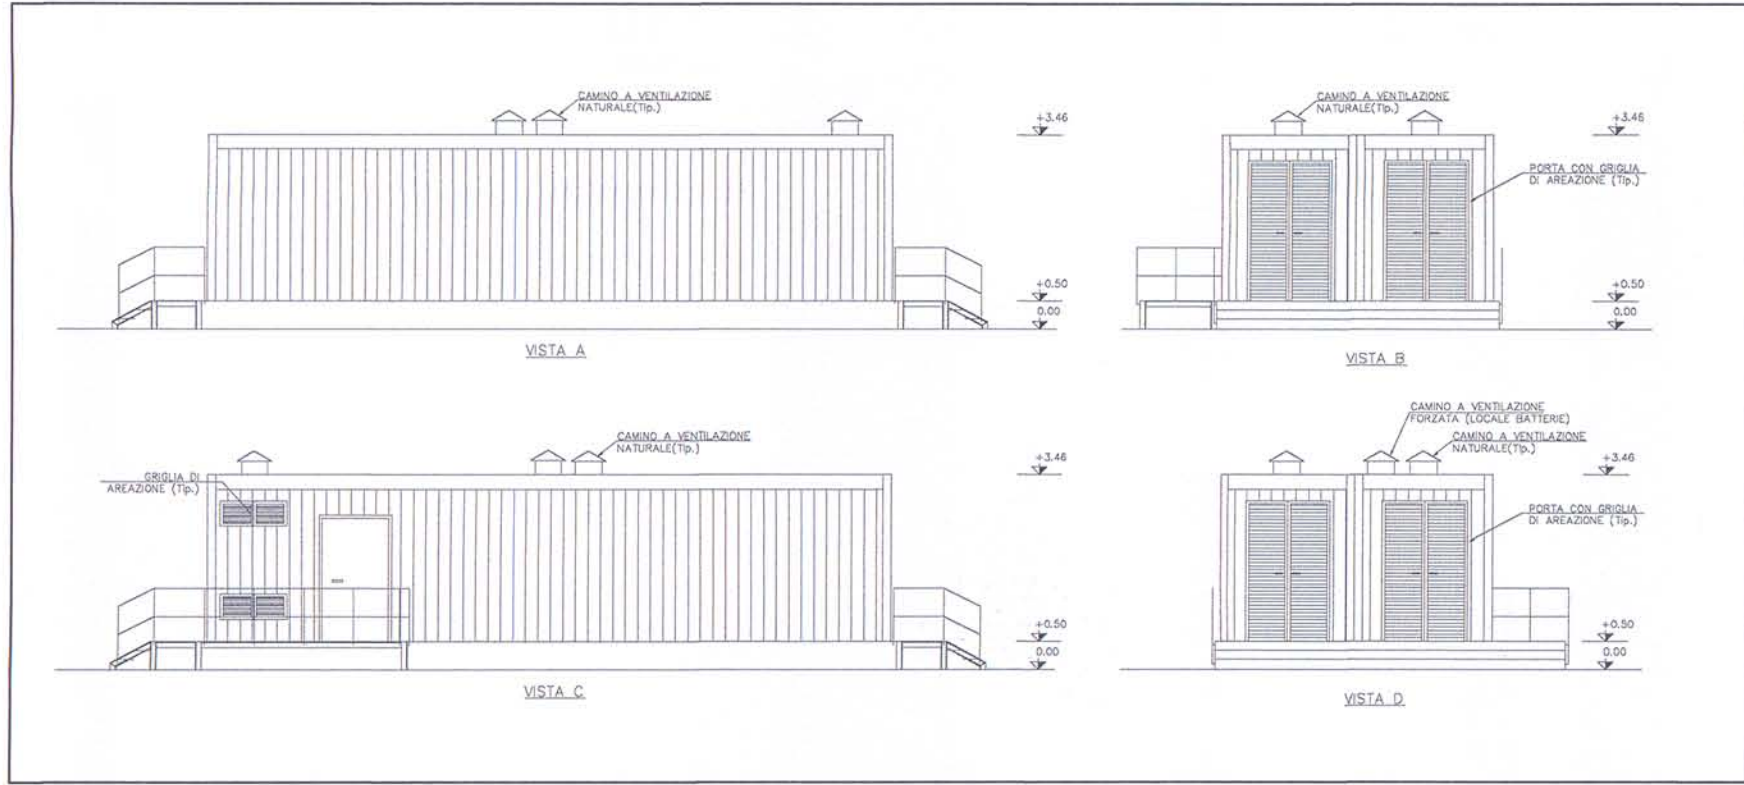

PREFABBRICATO MODULARI USO UFFICI

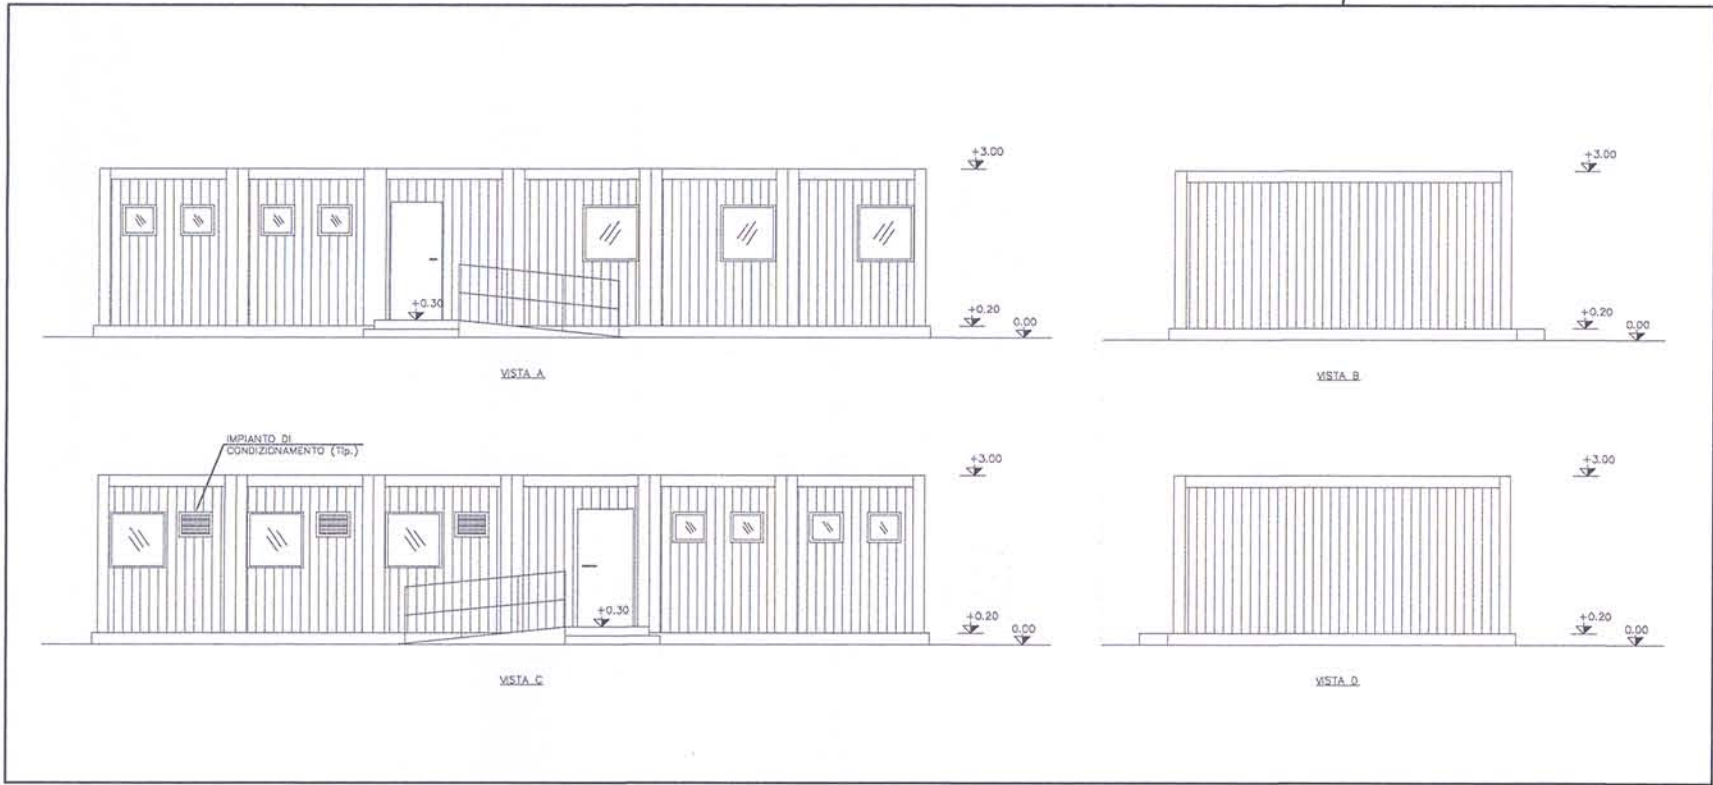

PREFABBRICATO PER SALE QUADRI STRUMENTI

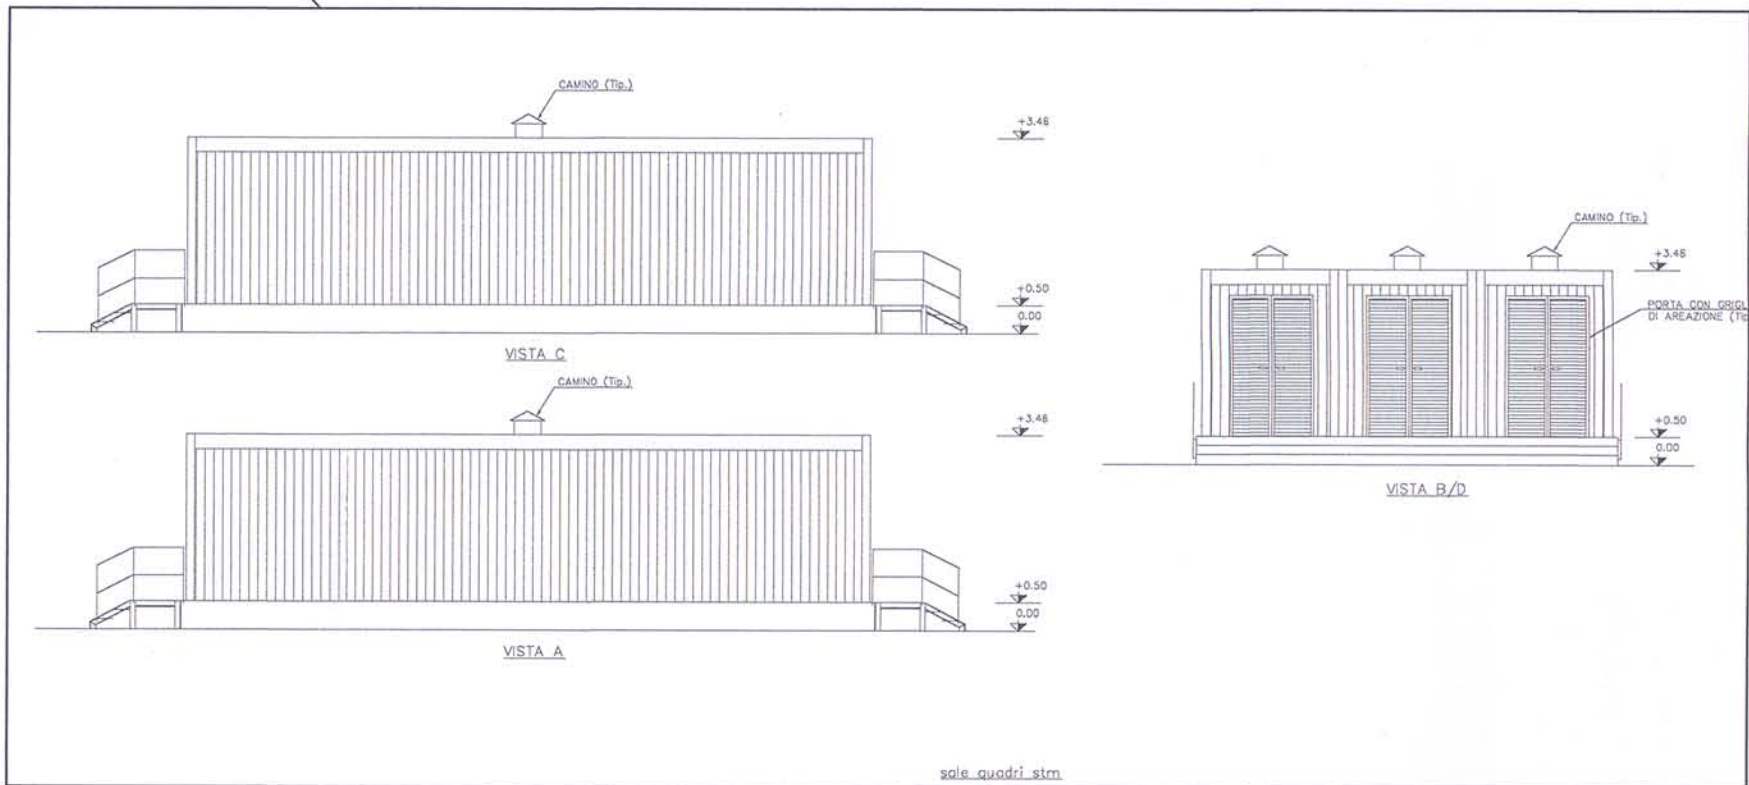

0	09/08/13	EMISSIONE PER ENTI	R.PELACCI	T.GIUDICI	FIESCHI
REV.	DATE	DESCRIZIONE / DESCRIPTION	REVISIONE / REVISION	APPROVAZIONE / APPROVAL	STATO REVISIONE / REV. STATUS
1		STOGIT			
2		SNAM RETE GAS			
CENTRALE STOCCAGGIO GAS ALFONSINE RELAZIONE PAESAGGISTICA					
TAVOLA 12 CENTRALE FASE 1 - EDIFICI PRINCIPALI					
SCALE	SEZIONESSE AL SUPERFICIE N°	SEZIONESSE DAL SUPERFICIE N°	AREA IMPIANTO	UNITA' IMPIANTO	IDENTIFICATIVO DOCUMENTO / DOCUMENT IDENTIFIER
-			0128	00	BGRV
					12526
					1 / 1