



NORMALIZZAZIONE INTERNA STANDARDIZATION	DISEGNI DI RIFERIMENTO / REFERENCE DRAWINGS	NUMERO DISEGNO / DWG. NUMBER


CABINATO PER TC 12 MW - ARCHITETTONICO

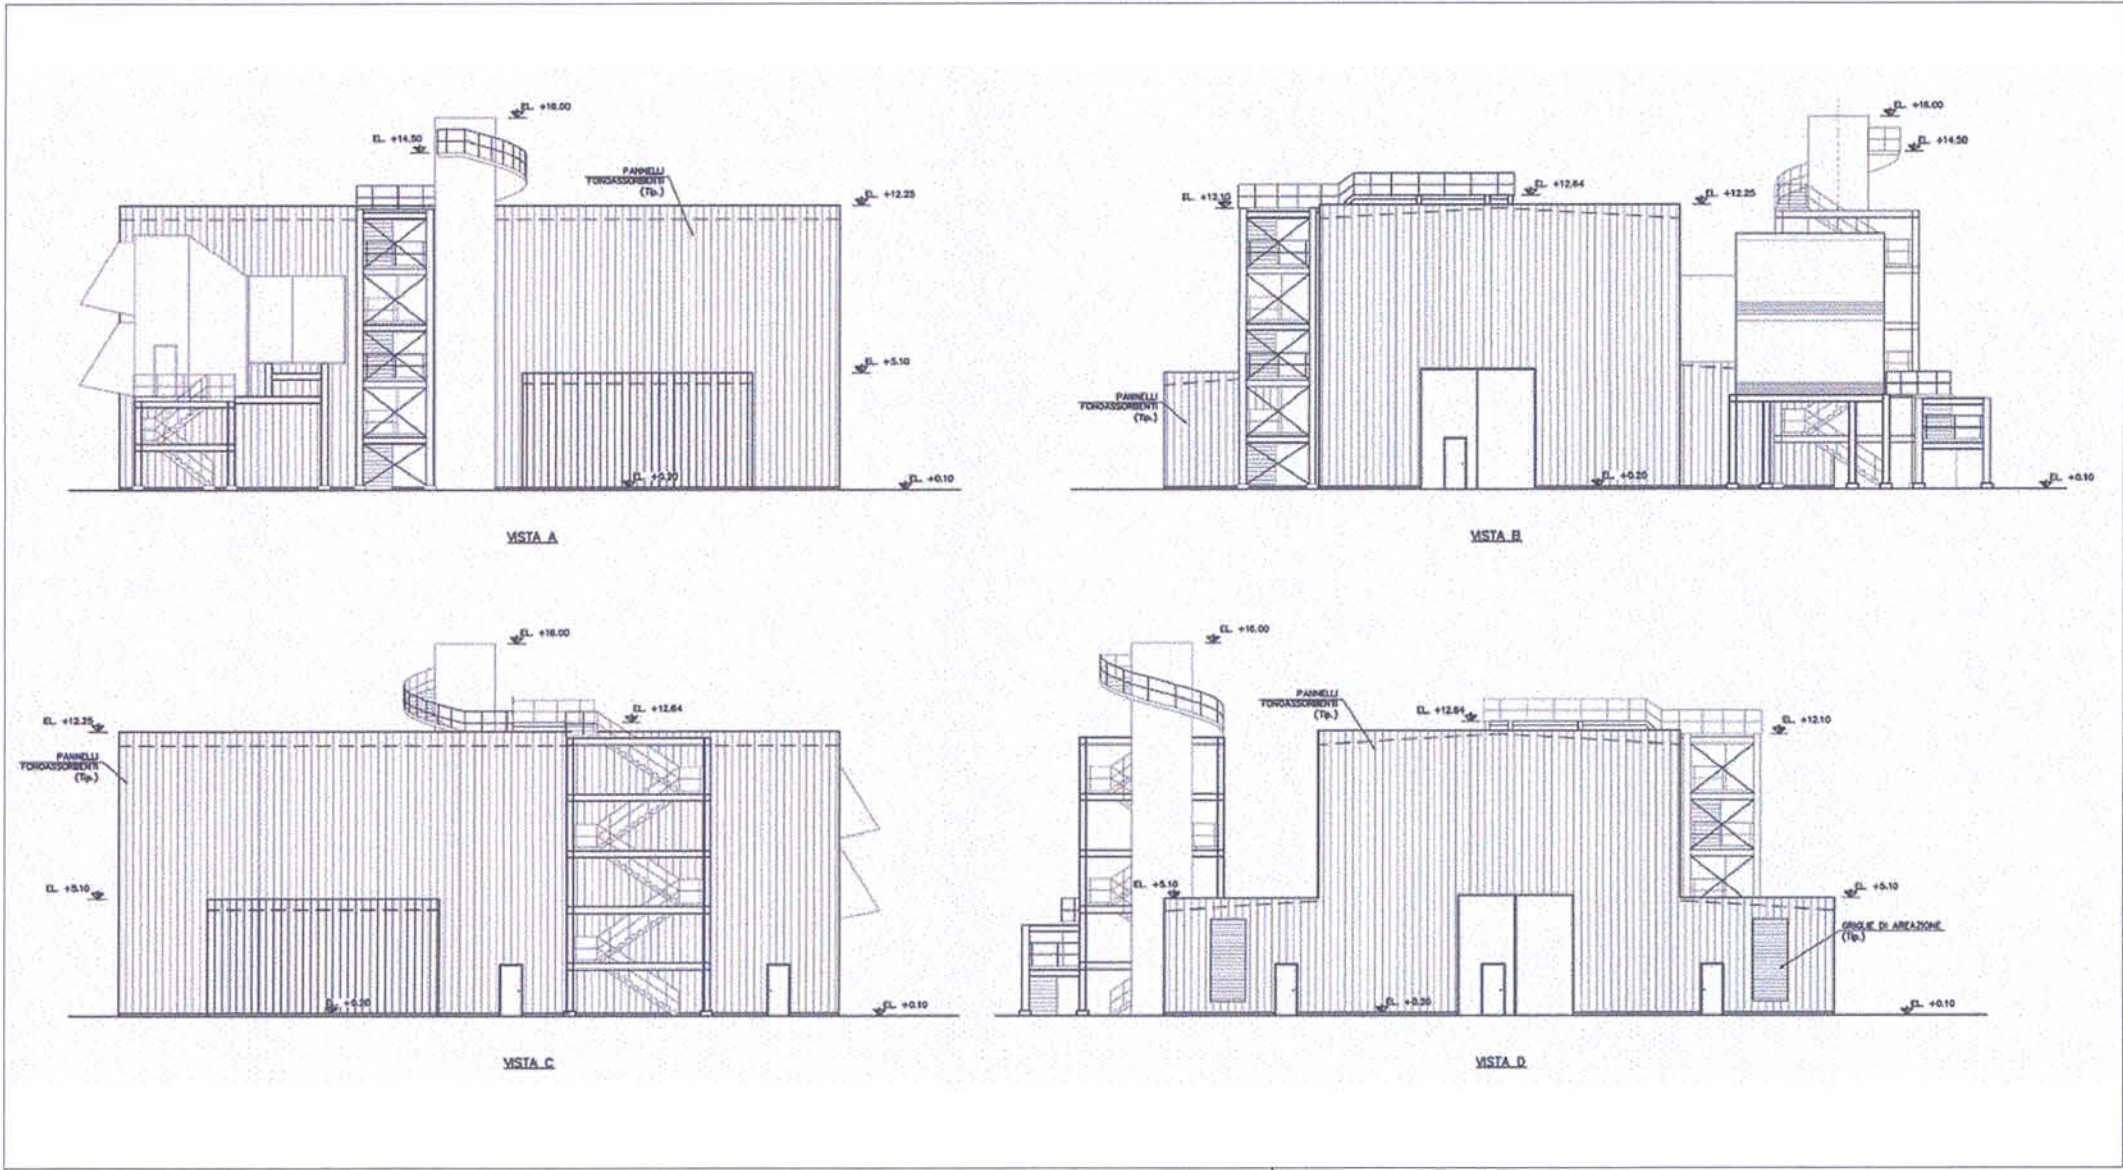


CABINATO PER TC 25/30 MW - ARCHITETTONICO

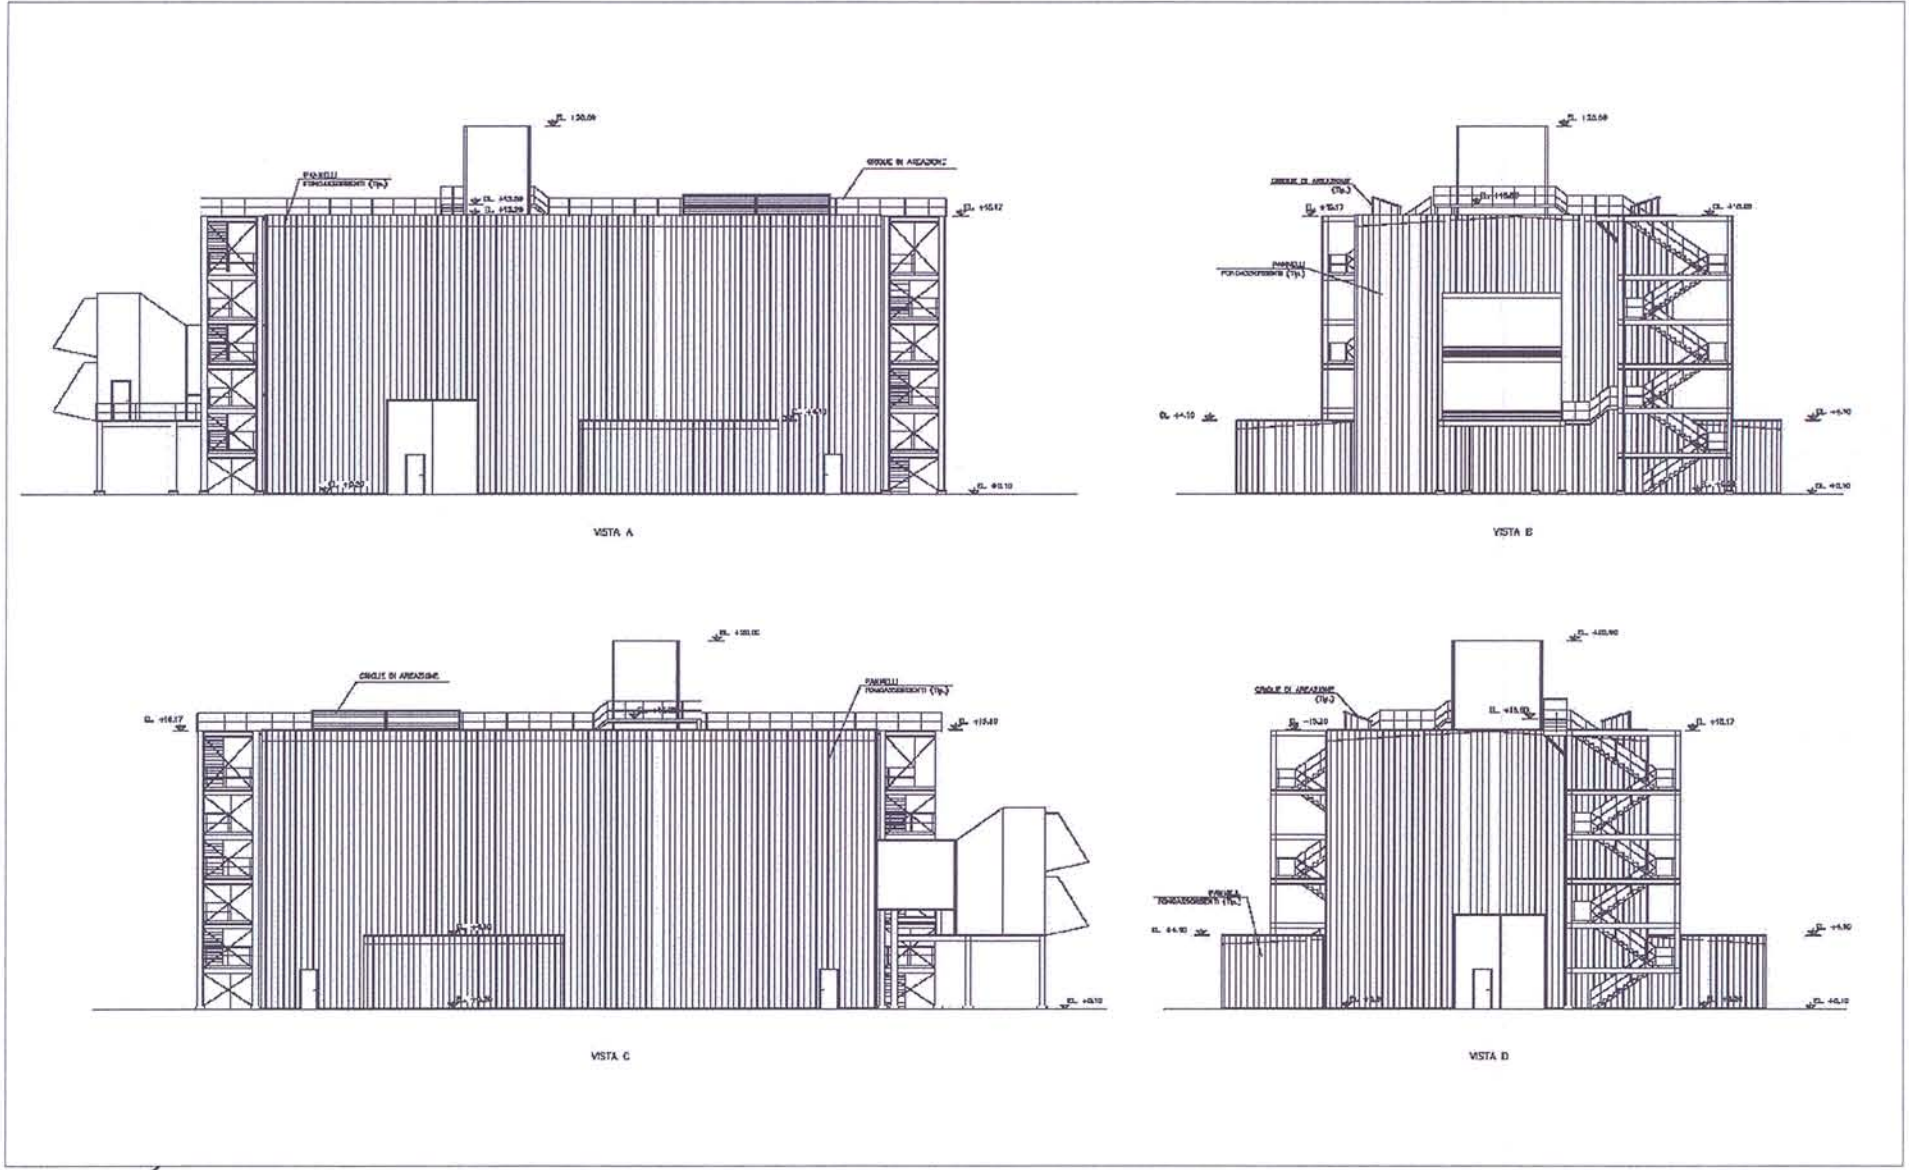


FABBRICATO CABINA ELETTRICA

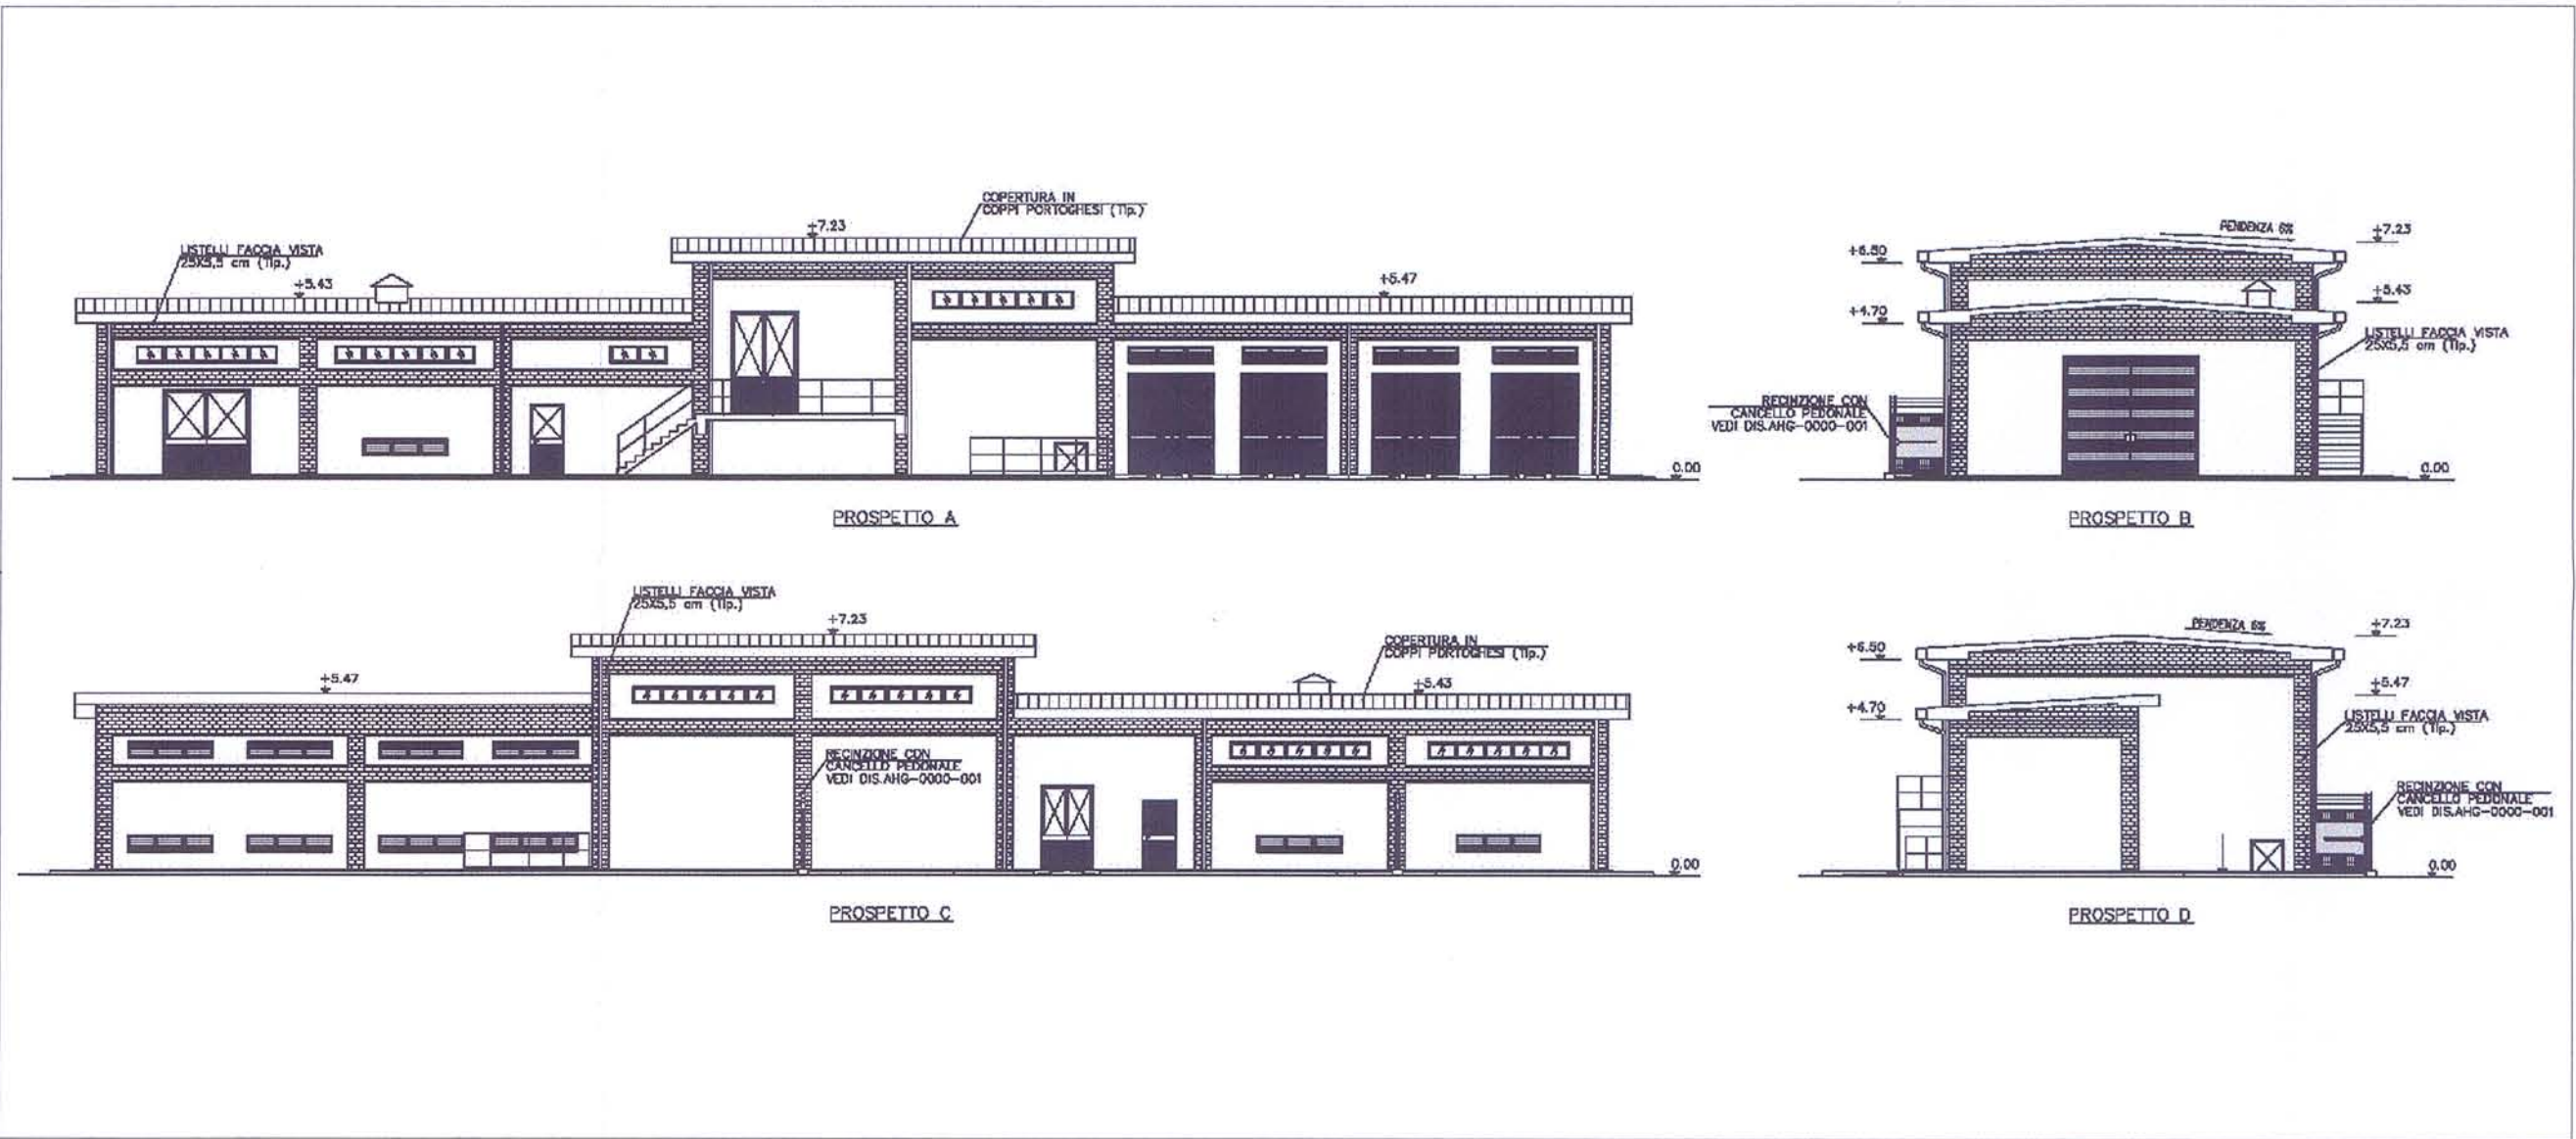

FABBRICATO CALDAIE E COMPRESSORI

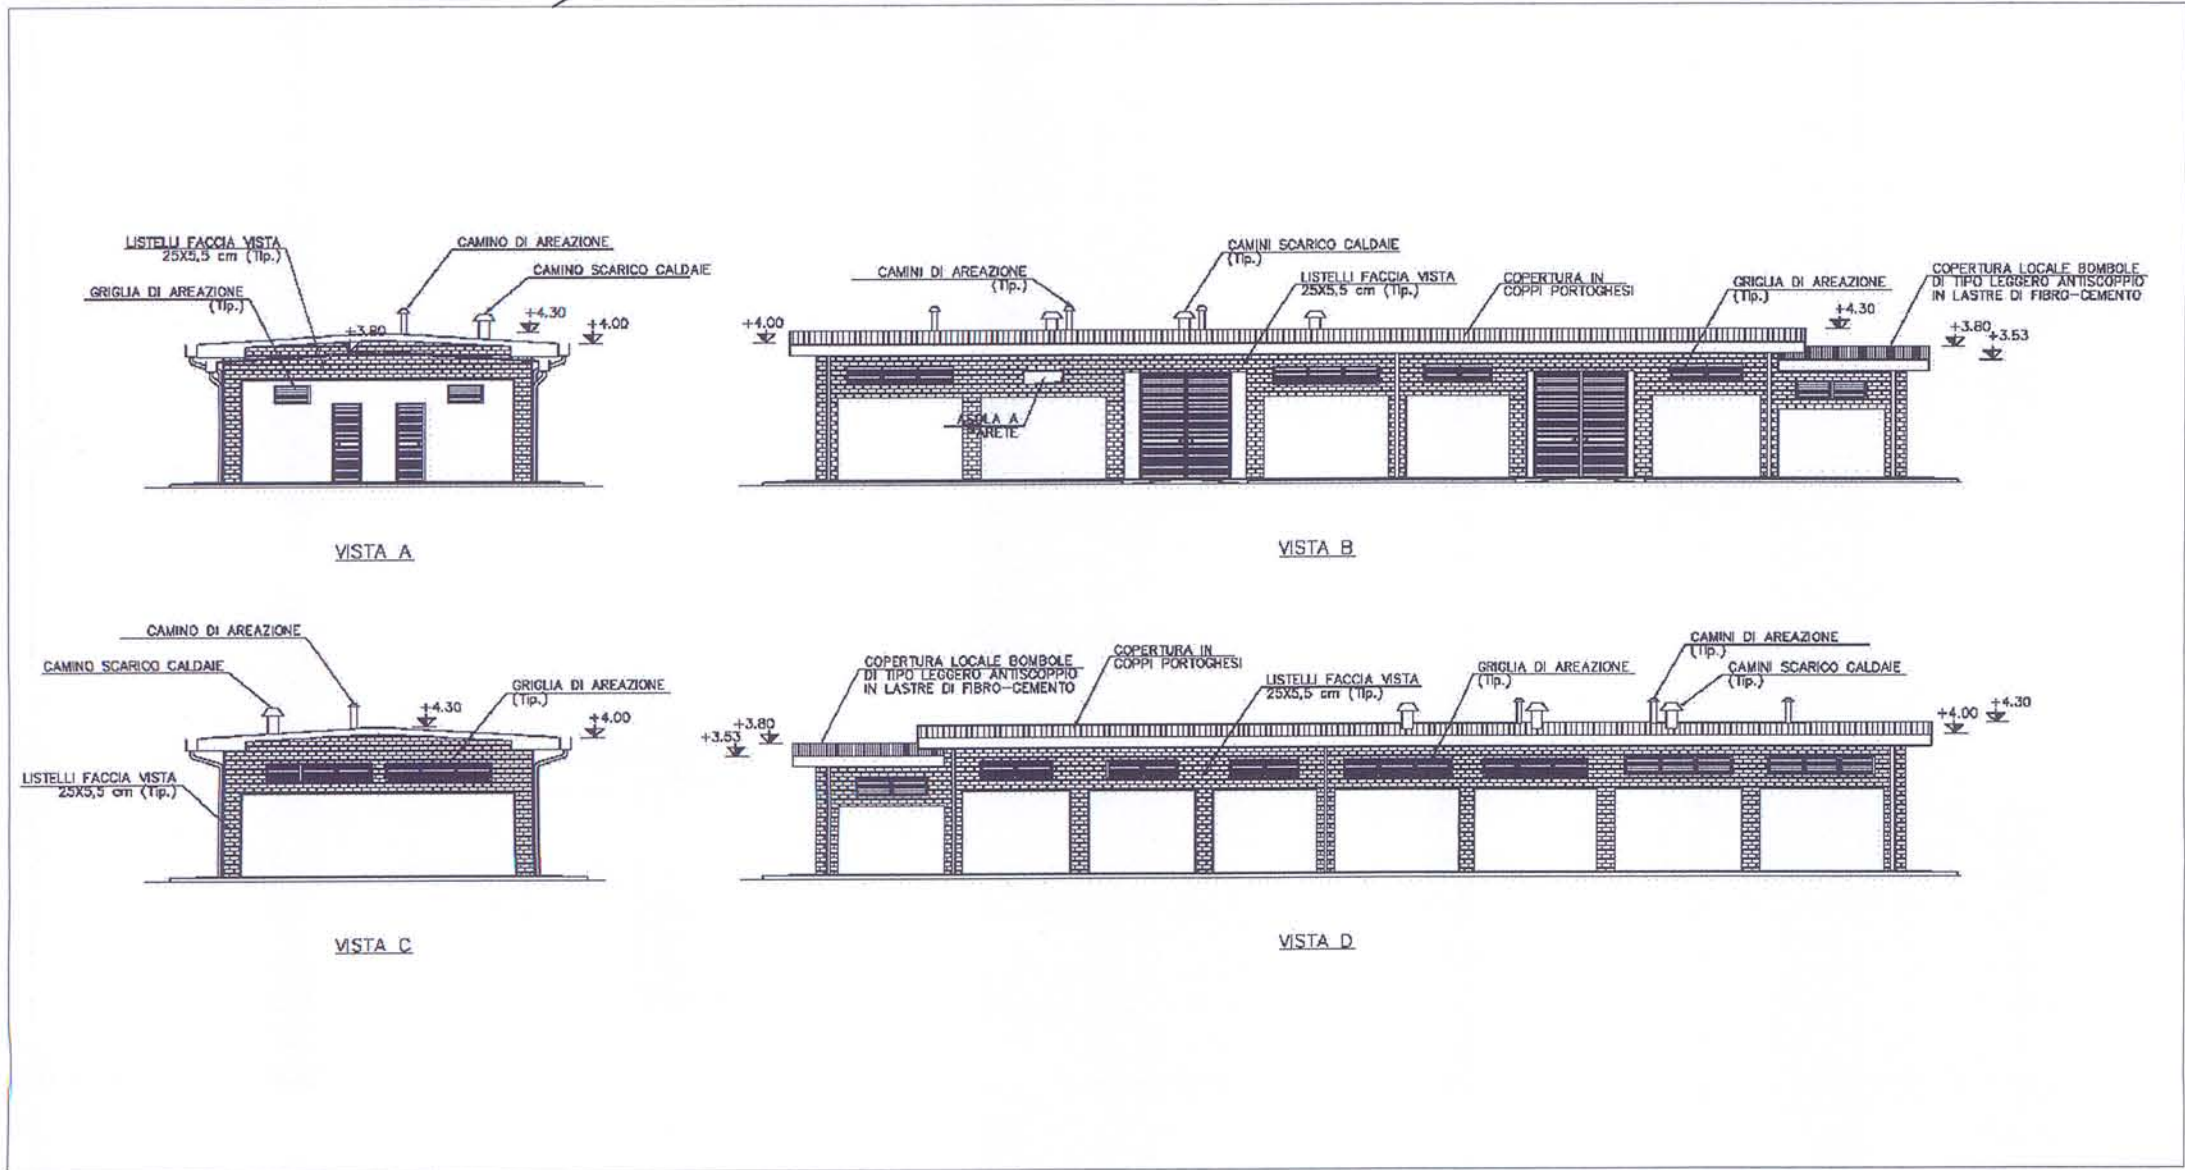

FABBRICATO PRINCIPALE

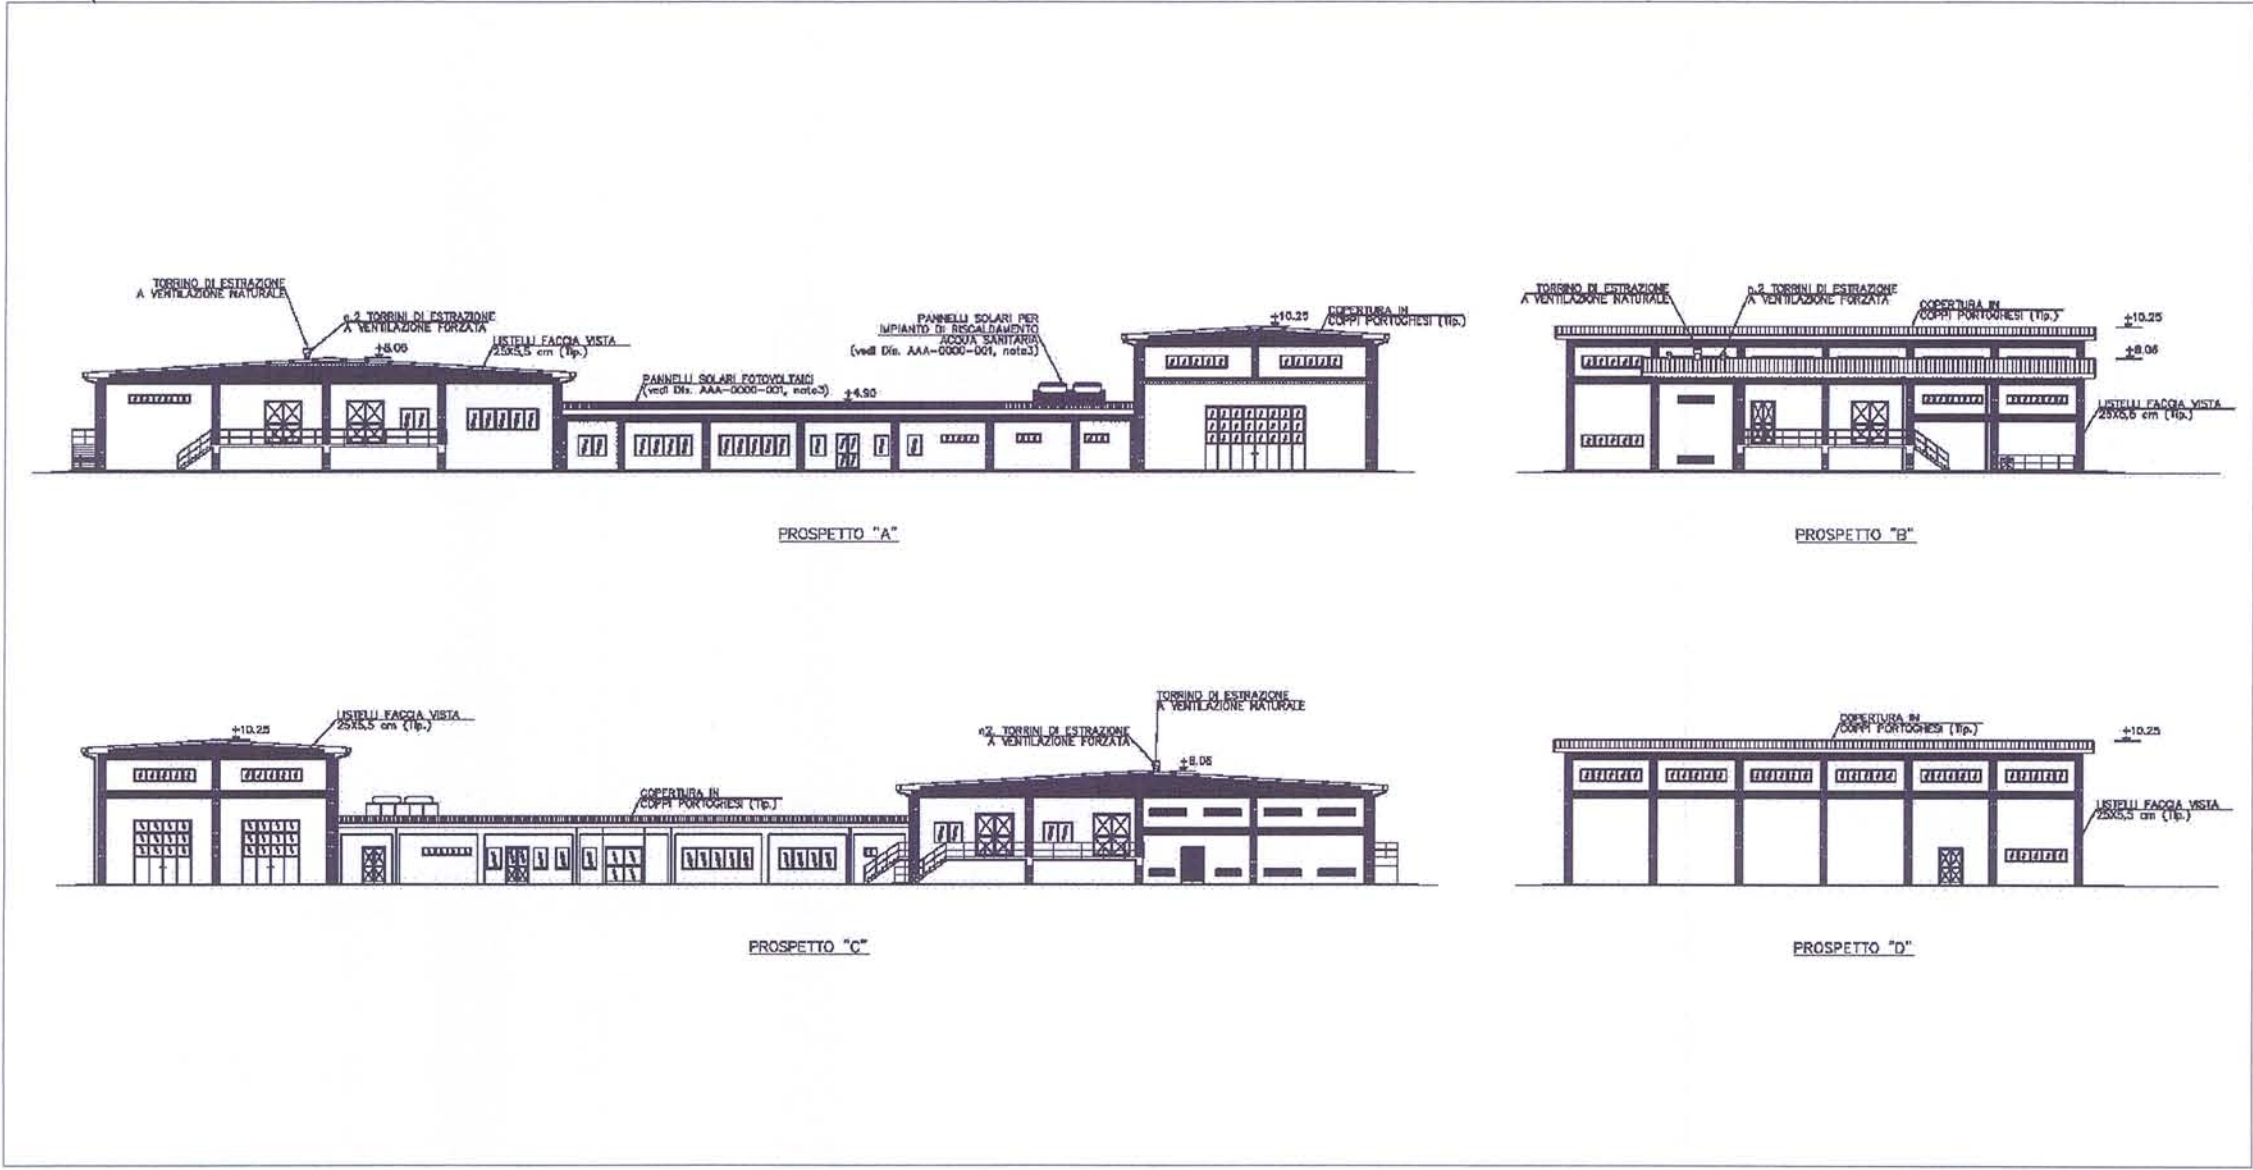

0	09/08/13	EMISSIONE PER ENTI	R. PELACCI	T. GIUDICI	OFIESCA
REV.	DATA	DESCRIZIONE / DESCRIPTION	SIGNA.	CONTR.	APPROV.
01	09/08/13	CENTRALE STOCCAGGIO GAS ALFONSINE			
02	09/08/13	RELAZIONE PAESAGGISTICA			
03	09/08/13				
04	09/08/13				
