


ATTRAVERSAMENTO k15-05




SEZIONE STRADALE 55

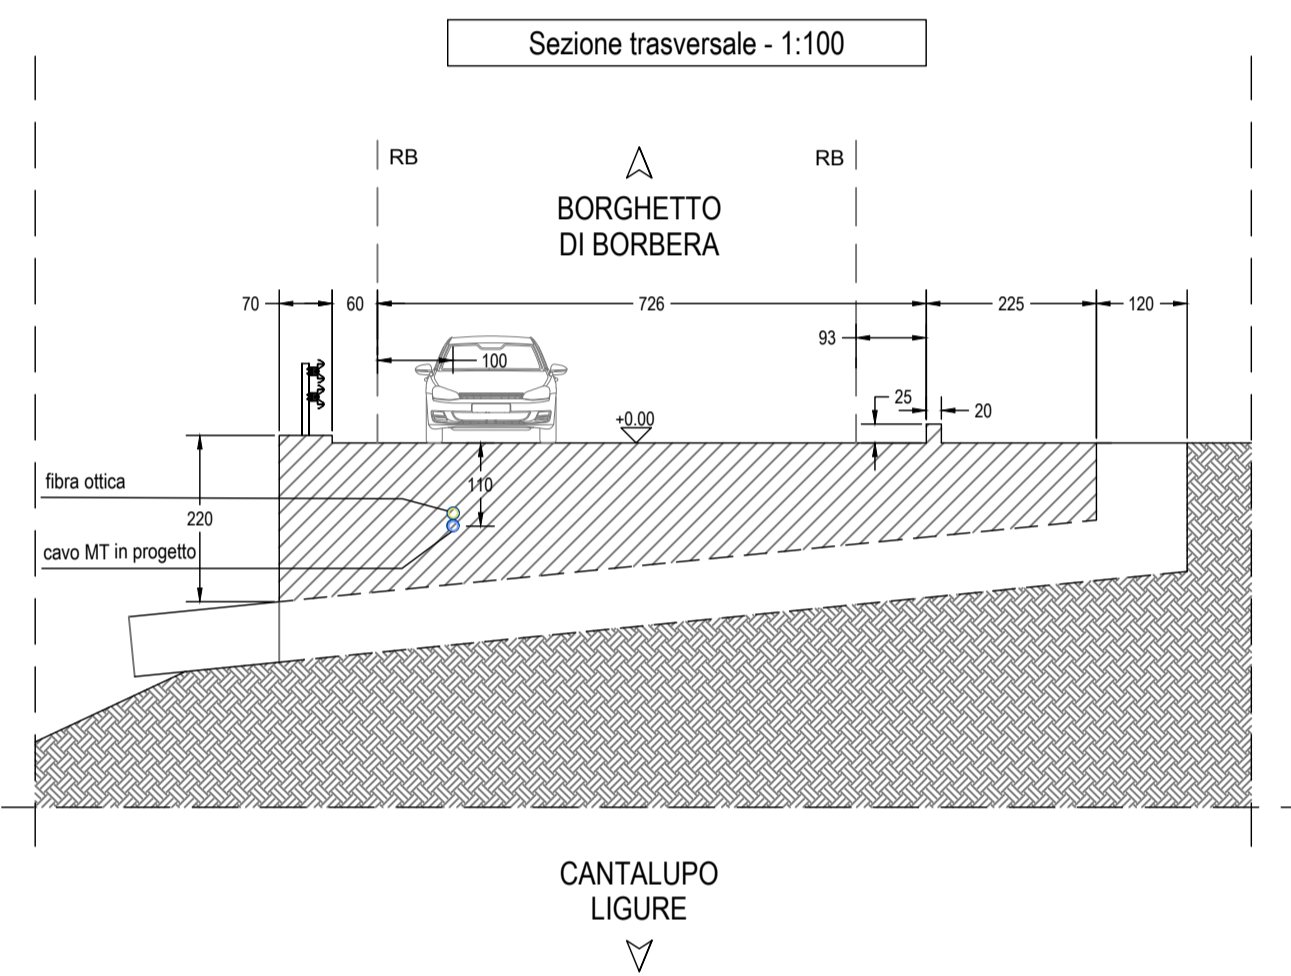

ATTRAVERSAMENTO k15-06




Note:
Presenza di attraversamento di tubazione di scolo per deflusso acque bianche.
Prevedere passaggio a quota inferiore previa verifica puntuale delle quote.

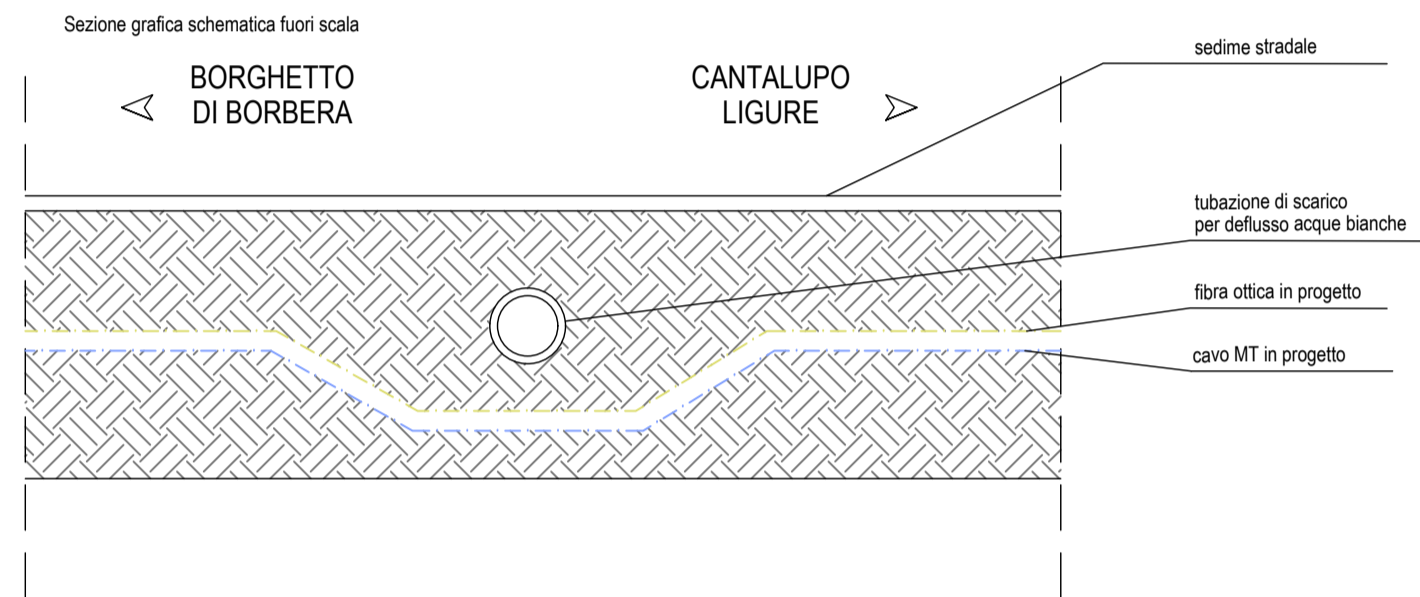

ATTRAVERSAMENTO k15-07




SEZIONE STRADALE 56

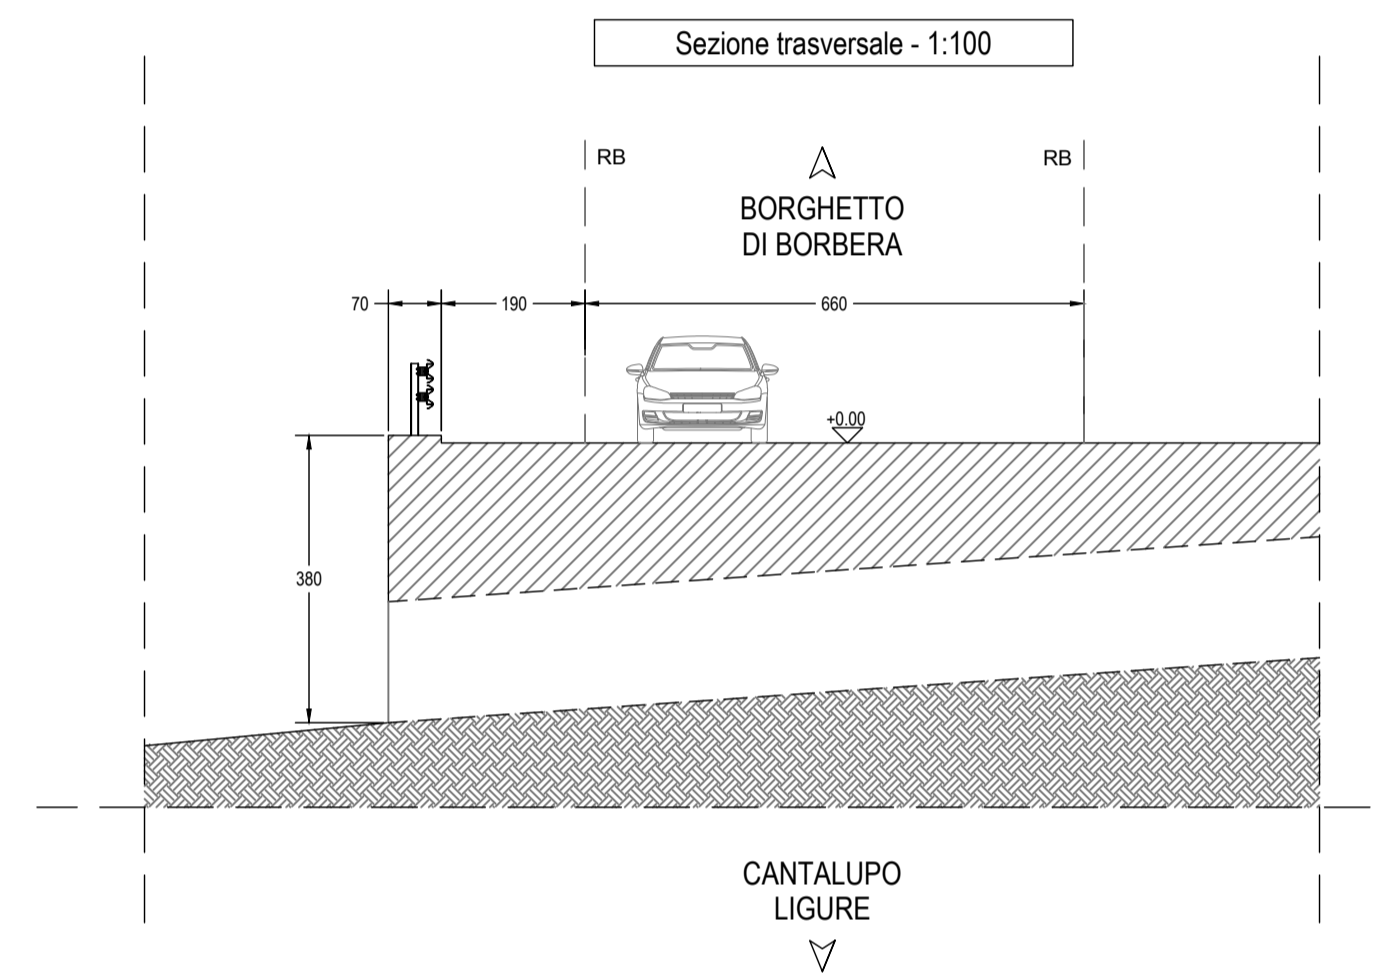


ATTRAVERSAMENTO k15-08




Note:
Presenza di attraversamento di tubazione di scolo per deflusso acque bianche.
Prevedere passaggio a quota inferiore previa verifica puntuale delle quote.

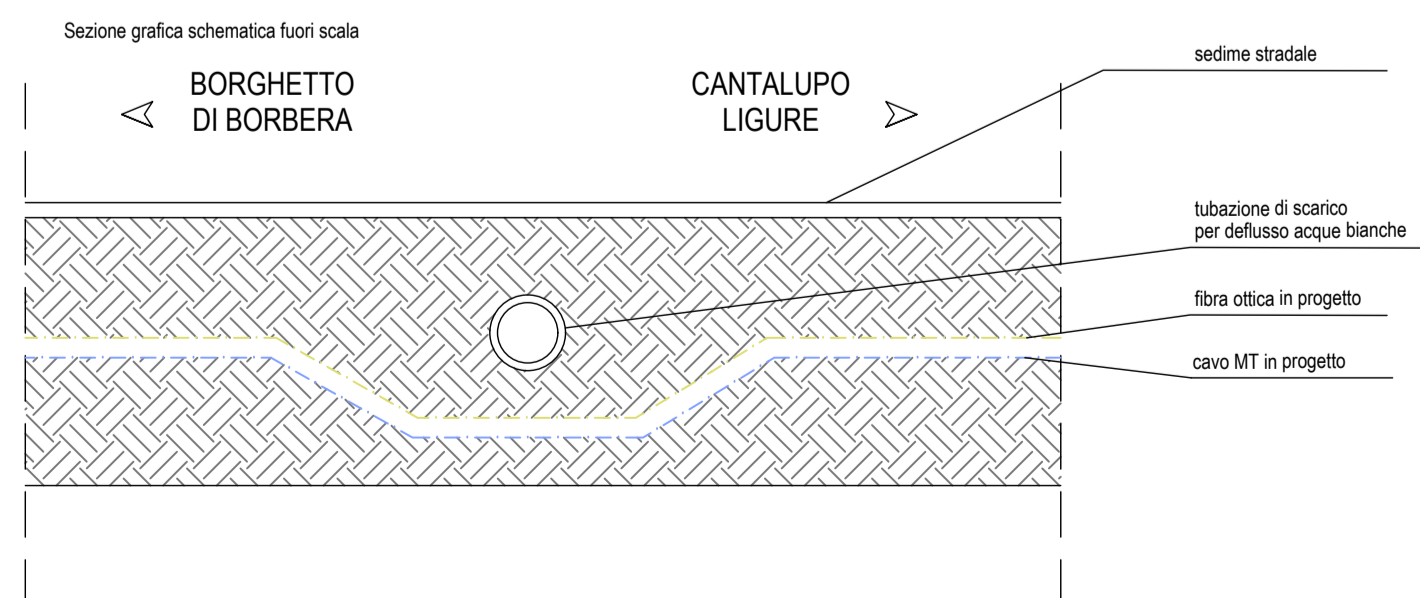

Planimetria generale attraversamento - 1:100

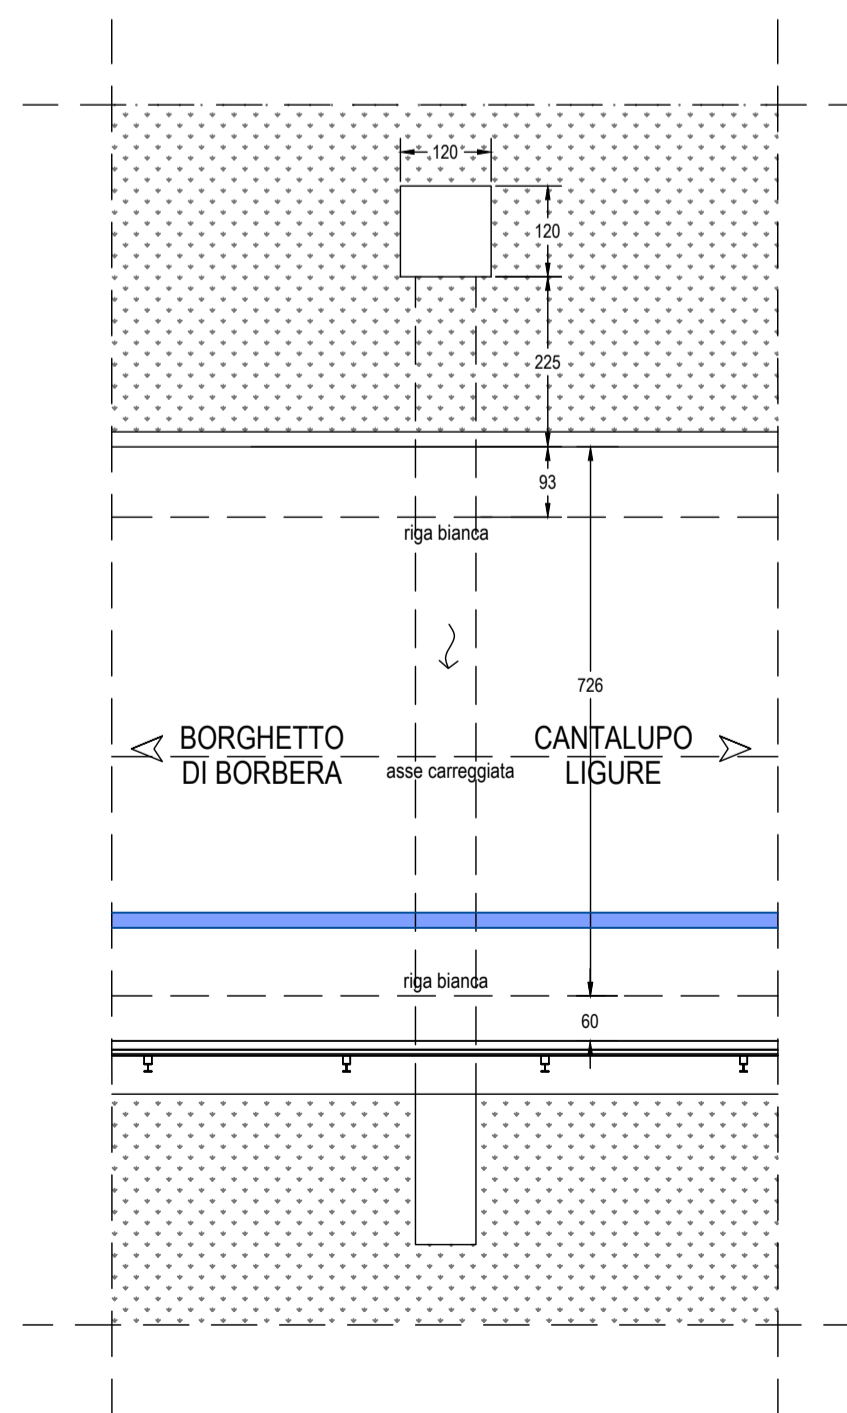

Planimetria generale attraversamento - 1:100

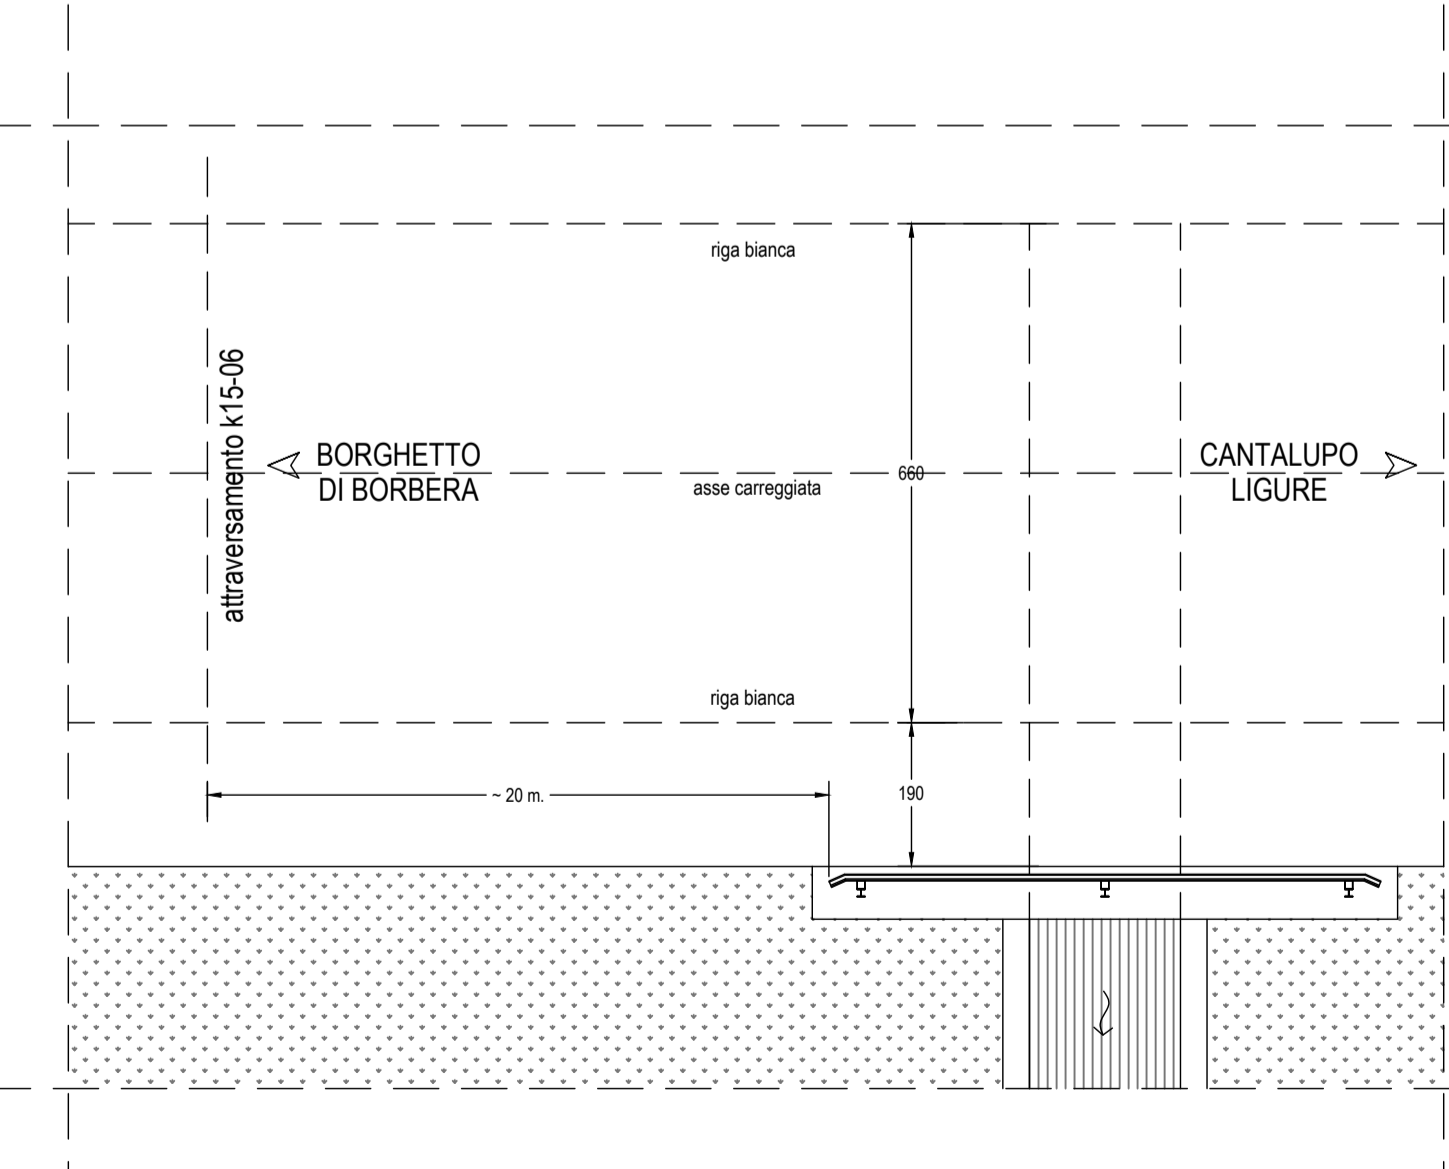

PARCO EOLICO MONTE GIAROLO

Il Committente: **15P** più ENERGIA s.p.a.
Sede Legale: via Aldo Moro n. 28
25043, Breno (BS)
P.IVA e C.F. 04324160987

Oggetto:
CONNESSIONE DI RETE
Titolo:
COLLEGAMENTO ELETTRICO TRACCIATO DA KM 14-15 - ATTRAVERSAMENTI E SEZIONI

Il Progettista
Ing. Silvio Mario Bauducco

Data	Emis.	Aggiornamento	Data	Contr.	Data	Autor.	SCALA
10/2022	PO	Emissione	10/2022	SMB	10/2022	SMB	1:100
							OTTOBRE 2022

Commessa	Tip. impianto	Fase Progetto	Disciplina	Tip. Doc.	Titolo	N. Elab.	REV
22100	EO	C	EL	D	01	0027	A

PROGETTAZIONE EDILE, AMBIENTALE, STRUTTURALE ED IMPIANTISTICA A CURA DI:
I Tecnici: Coord. gruppo di progettazione Ing. Silvio Mario Bauducco
Collaboratori: Geom. Benzioni Manuel, Per. Ind. Biasini Emanuele, Ing. Occhiuto Felice, Arch. Ostino Paolo, Arch. Pelleri Martina

BAUTEL S.R.L.
Sede Amministrativa via Maroncelli, 23 10024 Moncalieri (TO)
tel 011.6052113 - 011.6059915 e-mail: amministrazione@bautel.it
Sede operativa Torino - via Maroncelli, 23 10024 Moncalieri (TO)
Sede operativa Genova - via Banderelli, 24 16121 Genova (GE)

File: schema connessione.dwg
TUTTI I DIRITTI SONO RISERVATI - Questo documento è di proprietà esclusiva del progettista ivi indicato sul quale si riserva ogni diritto. Pertanto questo documento non può essere copiato, riprodotto, comunicato o divulgato ad altri o usato in qualsiasi maniera, nemmeno per fini sperimentali, senza autorizzazione scritta dallo stesso progettista.