



ATTRAVERSAMENTO k16-05



SEZIONE STRADALE 60

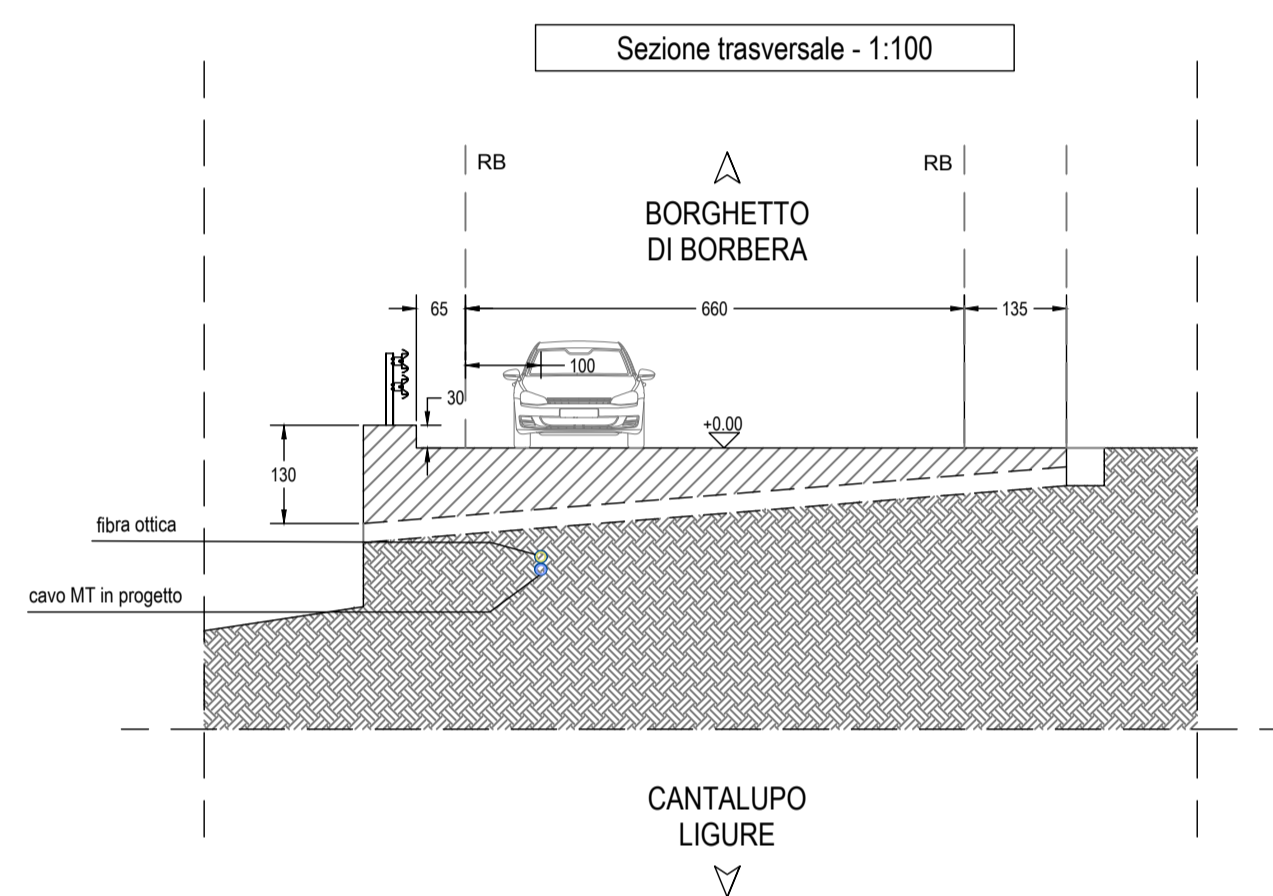


Planimetria generale attraversamento - 1:100

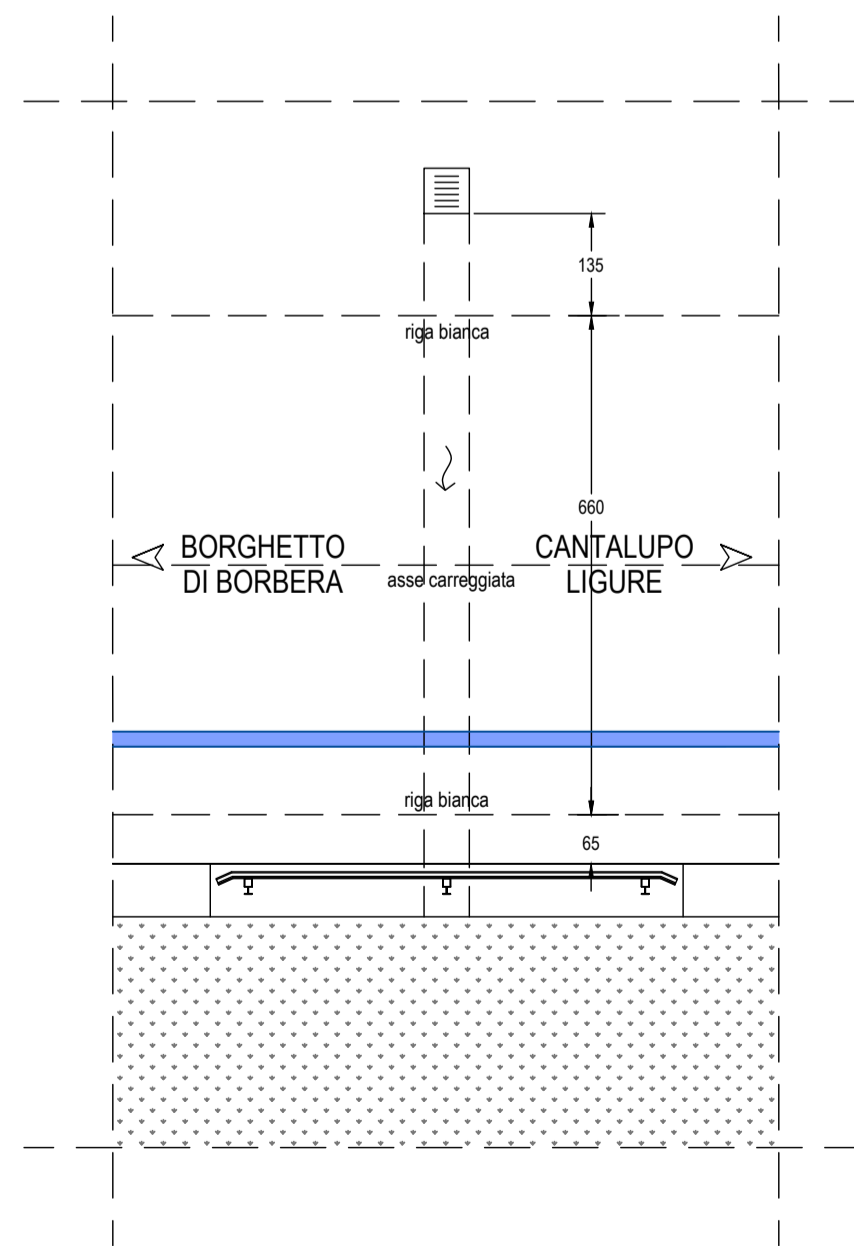

ATTRAVERSAMENTO k16-06





Note:  
Presenza di attraversamento di sottoservizi.  
Prevedere passaggio a quota inferiore, misure stato attuale non rilevate.

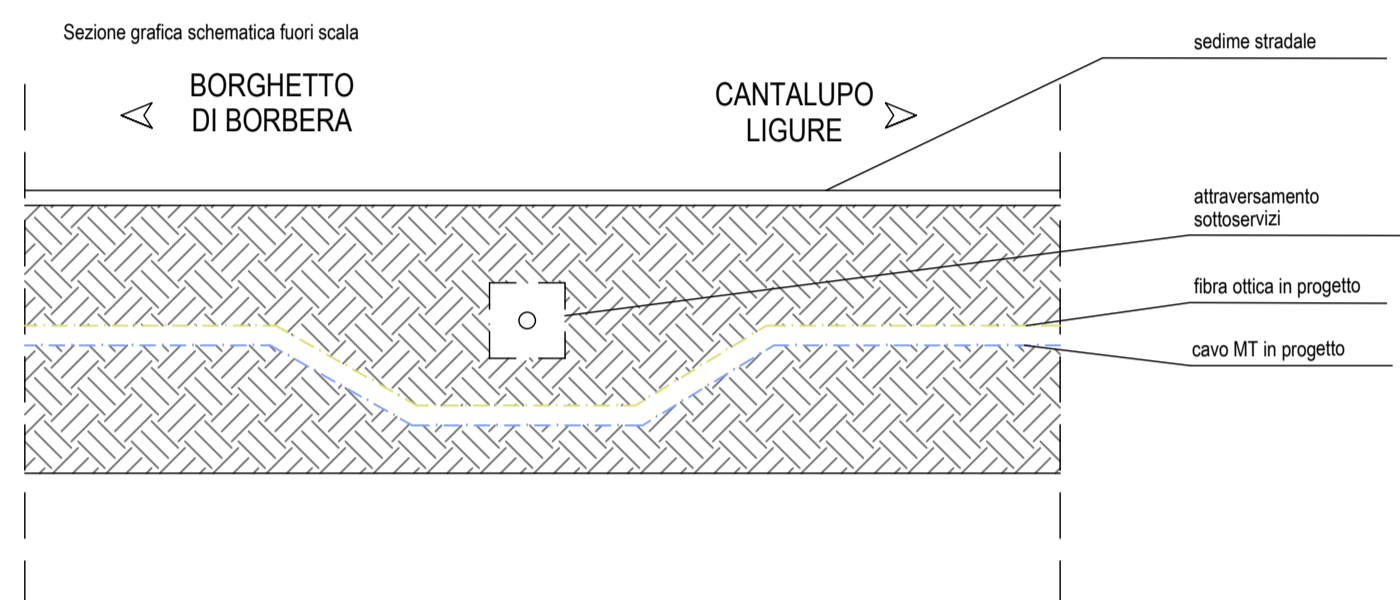

ATTRAVERSAMENTO k16-07



Note:  
Presenza di attraversamento di tubazione di scolo per deflusso acque bianche.  
Prevedere passaggio a quota inferiore previa verifica puntuale delle quote.

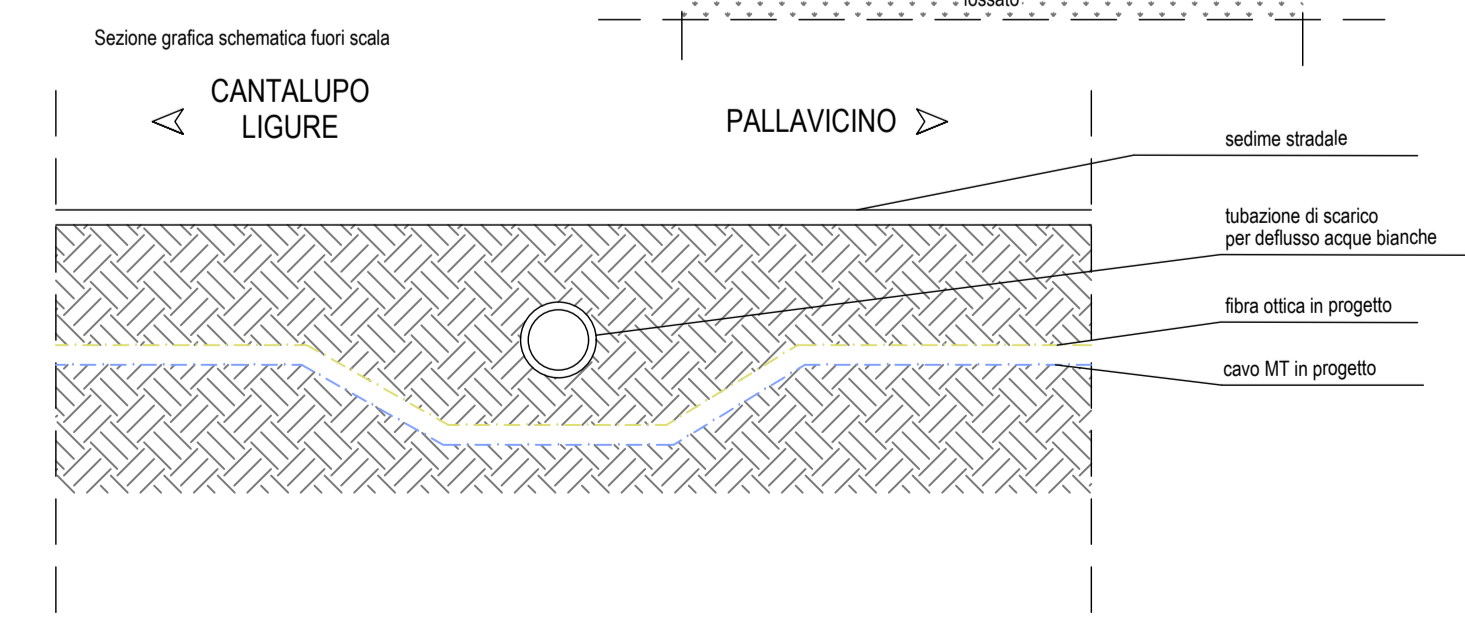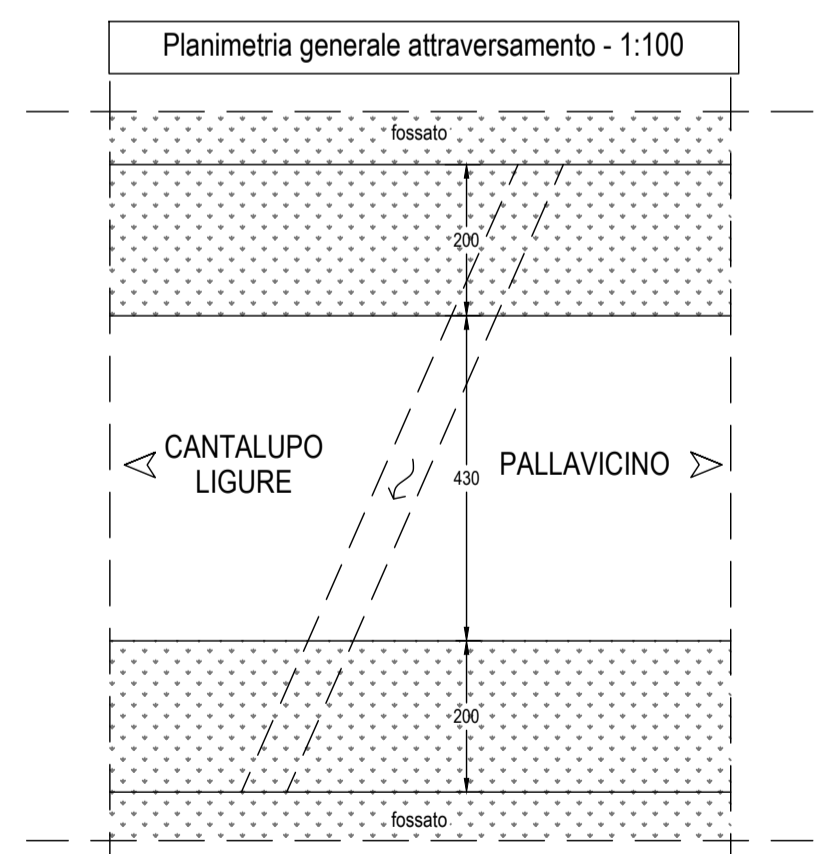

PARCO EOLICO MONTE GIAROLO

Il Committente: **15P** più ENERGIA s.r.l.  
Sede Legale: via Aldo Moro n. 28  
25043, Breno (BS)  
P.IVA e C.F. 04324160987

Oggetto:  
**CONNESSIONE DI RETE**  
Titolo:  
**COLLEGAMENTO ELETTRICO TRACCIATO DA KM 15-16 - ATTRAVERSAMENTI E SEZIONI**

Il Progettista  
Ing. Silvio Mario Bauducco

Data	Emis.	Aggiornamento	Data	Contr.	Data	Autor.	SCALA
10/2022	PO	Emissione	10/2022	SMB	10/2022	SMB	1:100
							OTTOBRE 2022

Commessa	Tip. impianto	Fase Progetto	Disciplina	Tip. Doc.	Titolo	N. Elab.	REV
22100	EO	C	EL	D	01	0029	A

PROGETTAZIONE EDILE, AMBIENTALE, STRUTTURALE ED IMPIANTISTICA A CURA DI:  
I Tecnici: Coord. gruppo di progettazione  
Ing. Silvio Mario Bauducco  
Collaboratori:  
Geom. Benzoni Manuel  
Per. Ind. Biasin Emanuele  
Ing. Occhiuto Felice  
Arch. Ostino Paolo  
Arch. Pelleri Martina

**BAUTEL S.R.L.**  
Sede Amministrativa via Maroncelli, 23 10024 Moncalieri (TO)  
tel 011.6052113 - 011.6059915 e-mail: amministrazione@bautel.it  
Sede operativa Torino - via Maroncelli, 23 10024 Moncalieri (TO)  
Sede operativa Genova - via Banderelli, 2/4 16121 Genova (GE)

File: schema connessione.dwg  
TUTTI I DIRITTI SONO RISERVATI - Questo documento è di proprietà esclusiva del progettista ivi indicato sul quale si riserva ogni diritto. Pertanto questo documento non può essere copiato, riprodotto, comunicato o divulgato ad altri o usato in qualsiasi maniera, nemmeno per fini sperimentali, senza autorizzazione scritta dallo stesso progettista.