


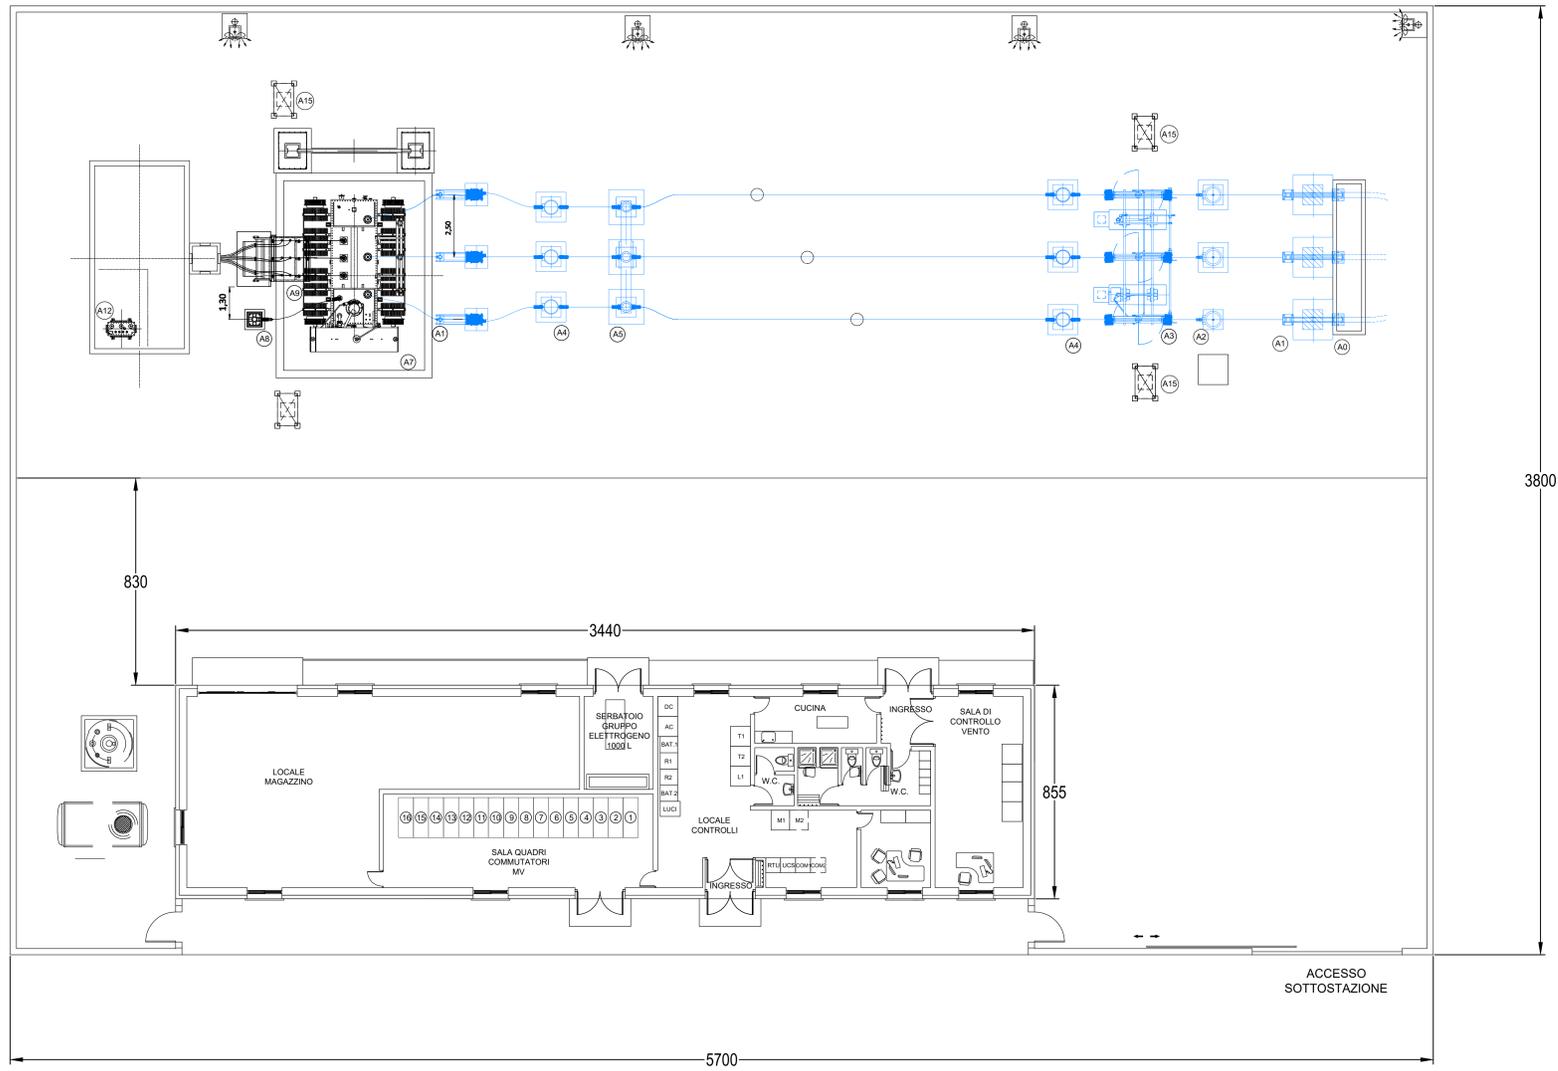

PIANTA AREA SOTTOSTAZIONE  
scala 1:100




Attrezzature principali

Sigla	DESCRIZIONE
A0	Terminale del cavo
A1	Scaricatore di sovratensione HV
A2	Trasformatore di tensione
A3	Sezionatore con interruttore di terra
A4	Trasformatore di corrente
A5	Interruttore
A6	Sbarra collettoria con isolatore a 6 posti
A7	Trasformatore di potenza
A8	Sezionatore unipolare neutro
A9	Scaricatore di sovratensione MV
A10	Sezionatore
A11	Reattanza di terra
A12	Trasformatore di servizio ausiliario
A13	Banco di condensatori
A14	Illuminazione
A15	Faretti illuminazione



PROSPETTO-SEZIONE STALLO  
scala 1:100

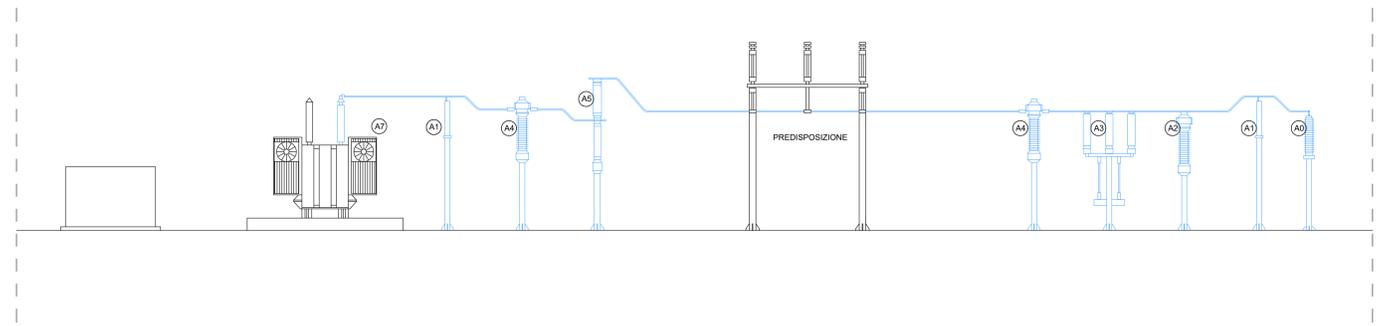

PARCO EOLICO  
MONTE GIAROLO

Il Committente:  Sede Legale: via Aldo Moro n. 28  
25043, Breno (BS)  
P.IVA e C.F. 04324160987

Oggetto: SOTTOSTAZIONE ELETTRICA  
Titolo: PIANTA AREA SOTTOSTAZIONE  
PROSPETTO-SEZIONE STALLO SOTTOSTAZIONE  
Il Progettista: Ing. Silvio Mario Bauducco

Data	Emis.	Aggiornamento	Data	Contr.	Data	Autor.
10/2022	PO	Emissione	10/2022	SMB	10/2022	SMB

SCALA 1:100  
FORMATO A0  
GIUGNO 2023

Commissa	Tip. Impiant.	Fase Progetto	Disciplina	Tip. Doc.	Tasso	N. Elab.	REV
22100	EO	C	EL	D	02	0001	I01

PROGETTAZIONE EDILE, AMBIENTALE, STRUTTURALE ED IMPIANTISTICA A CURA DI:

I Tecnici: Coord. gruppo di progettazione  
Ing. Silvio Mario Bauducco

Collaboratori:  
Geom. Benzoni Manuel  
Per. Ind. Bissini Emanuele  
Ing. Occhiero Felice  
Arch. Ostino Paolo  
Arch. Pelletti Martina

**BAUTEL S.R.L.**  
Sede Amministrativa via Marconelli, 23 10024 Moncalieri (TO)  
tel 011 6024113 - 011 6029919 e-mail: [amministrazione@bautel.it](mailto:amministrazione@bautel.it)  
Sede operativa Torino - via Marconelli, 23 10024 Moncalieri (TO)  
Sede operativa Genova - via Bandiera, 24 16121 Genova (GE)

TUTTI I DIRITTI SONO RISERVATI. Questo documento è di proprietà esclusiva del progettista ed indicato su quale si riserva ogni diritto. Per questo documento non può essere copiato, riprodotto, comunicato o divulgato ad altri o usato in qualsiasi maniera, nemmeno per fini sperimentali, senza autorizzazione scritta dal stesso progettista.