


INQUADRAMENTO

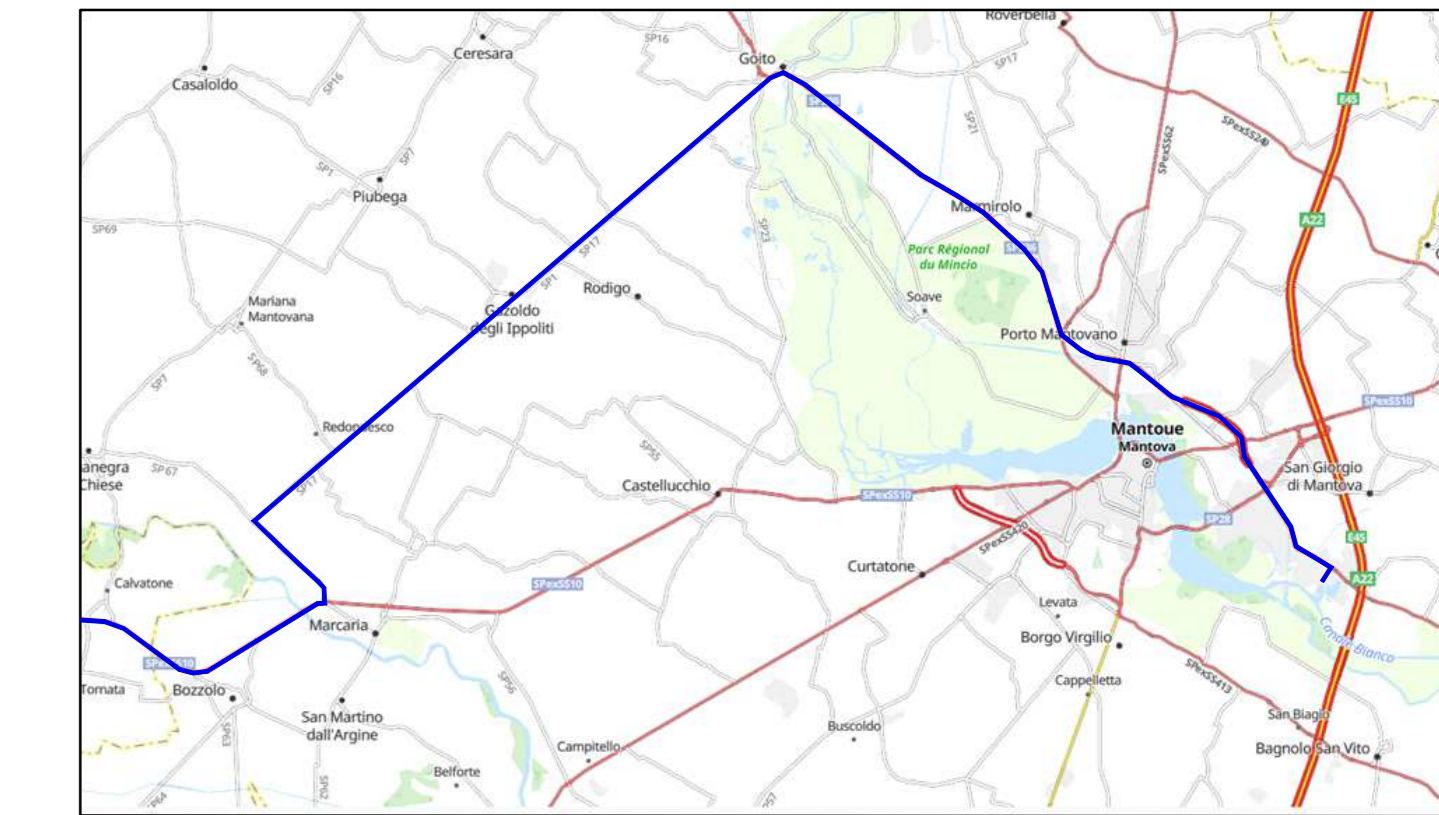

Percorso carichi eccezionali

Note:


- verifica ultima su:
  - percorso proposto ed eventuali varianti
  - le interferenze per i trasporti
  - le portate dei ponti se richiesto dagli Enti nel nulla osta di transito
- spetta all'impresa incaricata della movimentazione

<p>INTERFERENZA 562</p> <p>NON INTERFERENTE</p>	<p>INTERFERENZA 563</p> <p>Note: media tensione</p> <p>NON INTERFERENTE</p>	<p>INTERFERENZA 564</p> <p>NON INTERFERENTE</p>	<p>INTERFERENZA 565</p> <p>INTERFERENTE</p>	<p>INTERFERENZA 566</p> <p>INTERFERENTE</p>	<p>Note:</p> <p>presenza di rotonda viaria, adeguamento temporaneo per passaggio:</p> <ul style="list-style-type: none"> <li>- rimozione cartellonistica e cordoli presenti</li> <li>- rimozione pali luce interferenti</li> <li>- spianamento di parte della rotonda e posa di misto naturale</li> <li>- ripristino dello stato dei luoghi al termine del cantiere</li> </ul>
<p>INTERFERENZA 567</p> <p>Note: h 8.90 m. (media tensione)</p> <p>INTERFERENTE</p>	<p>INTERFERENZA 568</p> <p>NON INTERFERENTE</p>	<p>INTERFERENZA 569</p> <p>INTERFERENTE</p>	<p>INTERFERENZA 570</p> <p>NON INTERFERENTE</p>	<p>INTERFERENZA 571</p> <p>NON INTERFERENTE</p>	<p>INTERFERENZA 572</p> <p>NON INTERFERENTE</p>
<p>INTERFERENZA 573</p> <p>INTERFERENTE</p>	<p>INTERFERENZA 574</p> <p>INTERFERENTE</p>	<p>INTERFERENZA 575</p> <p>NON INTERFERENTE</p>			

LEGENDA

- Interferenza Enel ● int 00
- Interferenza Telecom ● int 00
- Interferenza viaria / arredo urbano ● int 00
- Interferenza non definita ● int 00
- Interferenza puntuale vegetazione ● int 00
- Interventi generali su vegetazione ---

PARCO EOLICO MONTE GIAROLO

Il Committente:  Sede Legale: via Aldo Moro n. 28, 25043, Sireno (BS), P.IVA e C.F. 04324160987

Oggetto: INTERFERENZA VIABILITA'  
 Titolo: IDENTIFICAZIONE SOVRASERVIZI INTERFERENTI COMUNE DI GOITO  
 Il Progettista: Ing. Silvio Mario Bauducco

Data	Emis.	Aggiornamento	Data	Contr.	Data	Autor.
10/2022	PO	Emissione	10/2022	SMB	10/2022	SMB

SCALA 1:2.000

OTTOBRE 2022

Commessa	Tip. Impianto	Fase Progetto	Disciplina	Tip. Doc.	Titolo	N. Esib.	REV.
22100	EO	DE	AE	D	02	0024	A

PROGETTAZIONE EDILE, AMBIENTALE, STRUTTURALE ED IMPIANTISTICA A CURA DI:

I Tecnici: Coord. gruppo di progettazione: Ing. Silvio Mario Bauducco  
 Collaboratori: Geom. Benzioni Manuel, Per. Ing. Biasini Emanuele, Ing. Occhiuto Felice, Arch. Ostino Paolo, Arch. Pelleri Martina


 Sede Amministrativa via Marconi, 23 10024 Moncalieri (TO) tel 011 6052113 - 011 6059975 e-mail: amministrazione@bautel.it  
 Sede operativa Torino - via Marconi, 23 10024 Moncalieri (TO)  
 Sede operativa Genova - via Banderani, 24 16121 Genova (GE)

Foto: Tante visioni, interferenze sovrapposte  
 TUTTI I DIRITTI SONO RISERVATI - Questo documento è di proprietà esclusiva del progettista e inibito su quale si riserva ogni diritto. Permette questo documento non può essere copiato, riprodotto, comunicato o divulgato ad altri in modo o qualità, materiale, nemmeno per fini sperimentali, senza autorizzazione scritta dal progettista.