


INTERFERENZA 503

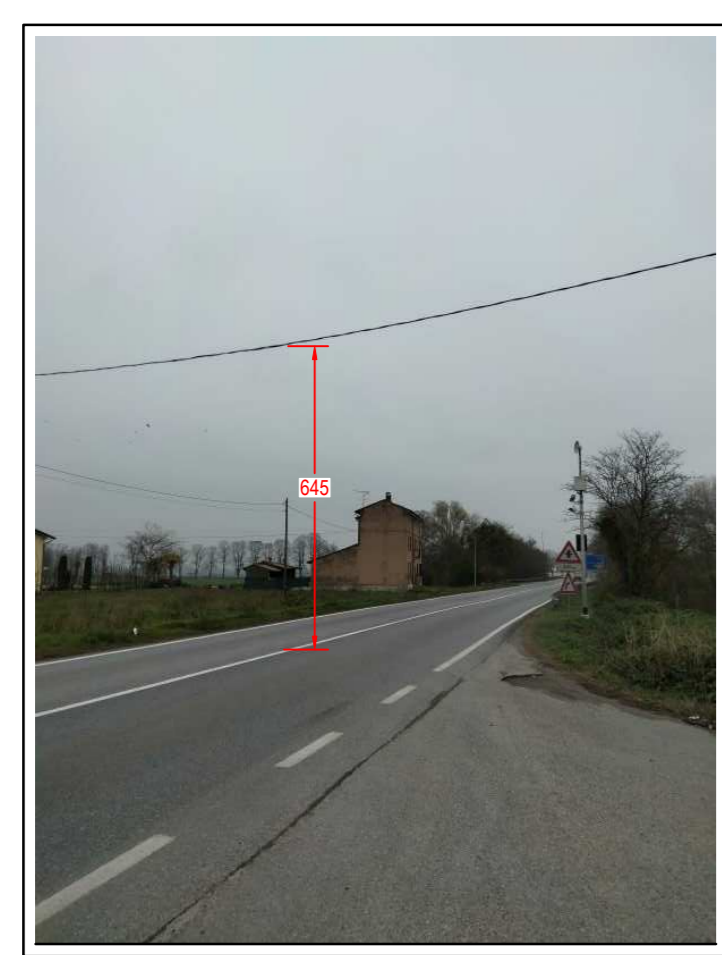

NON INTERFERENTE


INTERFERENZA 504



NON INTERFERENTE

Nota:  
media tensione

INQUADRAMENTO

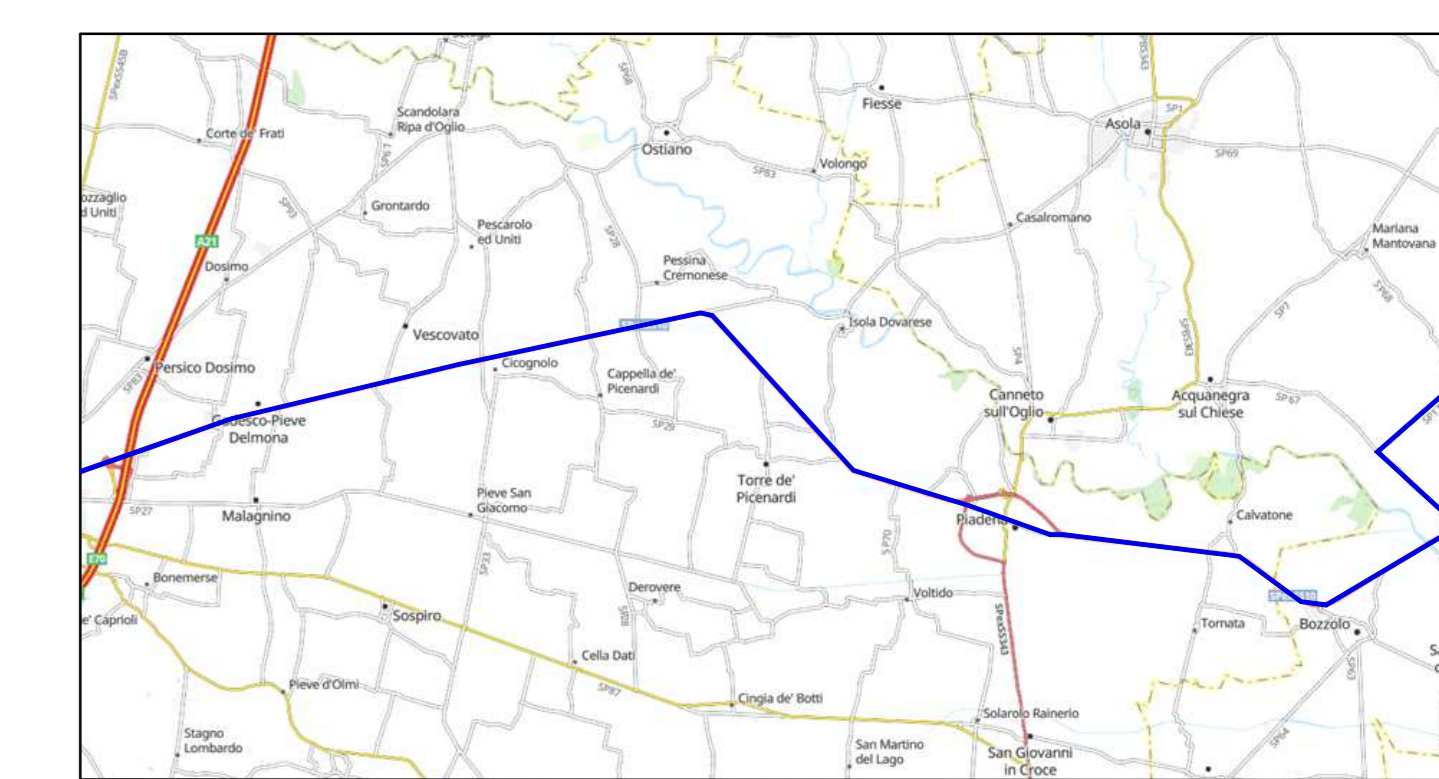


Percorso carichi eccezionali


Note:  
La verifica ultima su:  
- percorso proposto ed eventuali varianti  
- le interferenze per i trasporti  
- le portate dei ponti se richiesto dagli Enti nel nulla osta di transito  
spetta all'impresa incaricata della movimentazione

LEGENDA

- Interferenza Enel ● int 00
- Interferenza Telecom ● int 00
- Interferenza viaria / arredo urbano ● int 00
- Interferenza non definita ● int 00
- Interferenza puntuale vegetazione ● int 00
- Interventi generali su vegetazione ---

PARCO EOLICO MONTE GIAROLO

Il Committente:  Sede Legale: via Aldo Moro n. 28  
25043, Sireno (BS)  
P.IVA e C.F. 04324160987

Oggetto: INTERFERENZA VIABILITA'  
Titolo: IDENTIFICAZIONE SOVRASERVIZI INTERFERENTI COMUNI DI BOZZOLO, TORNATA E CALVATONE  
Il Progettista:   
Ing. Silvio Mario Bauducco

Data	Emis.	Aggiornamento	Data	Contr.	Data	Autor.
10/2022	PO	Emissione	10/2022	SMB	10/2022	SMB

SCALA 1:2.000

OTTOBRE 2022

Commessa	Tip. Impianto	Fase Progetto	Disciplina	Tip. Doc.	Titolo	N. Ediz.	REV.
22100	EO	DE	AE	D	02	0040	A

PROGETTAZIONE EDILE, AMBIENTALE, STRUTTURALE ED IMPIANTISTICA A CURA DI:  
I Tecnici: Coord. gruppo di progettazione: Ing. Silvio Mario Bauducco  
Collaboratori: Geom. Benzioni Manuel, Per. Ind. Blasin Emanuele, Ing. Occhiuto Felice, Arch. Ostino Paolo, Arch. Pelleri Martina  
Sede Amministrativa via Marconcelli, 23 10024 Moncalieri (TO)  
tel 011 6023113 - 011 6026975 e-mail: amministrazione@bauducco.it  
Sede operativa Torino - via Marconcelli, 23 10024 Moncalieri (TO)  
Sede operativa Genova - via Banderari, 24 16121 Genova (GE)