




<p>INTERFERENZA 494</p> <p style="writing-mode: vertical-rl; transform: rotate(180deg);">INTERFERENTE</p>	<p>INTERFERENZA 495</p> <p style="writing-mode: vertical-rl; transform: rotate(180deg);">NON INTERFERENTE</p>	<p>INTERFERENZA 496</p> <p style="writing-mode: vertical-rl; transform: rotate(180deg);">NON INTERFERENTE</p>	<p>INTERFERENZA 497</p> <p style="writing-mode: vertical-rl; transform: rotate(180deg);">NON INTERFERENTE</p>	<p>INTERFERENZA 498</p> <p>Note: rimozione scurvia</p> <p style="writing-mode: vertical-rl; transform: rotate(180deg);">INTERFERENTE</p>	<p>INTERFERENZA 499</p> <p>Note: rimozione cartellonistica</p> <p style="writing-mode: vertical-rl; transform: rotate(180deg);">INTERFERENTE</p>
<p>INTERFERENZA 500</p> <p style="writing-mode: vertical-rl; transform: rotate(180deg);">NON INTERFERENTE</p>					

INQUADRAMENTO

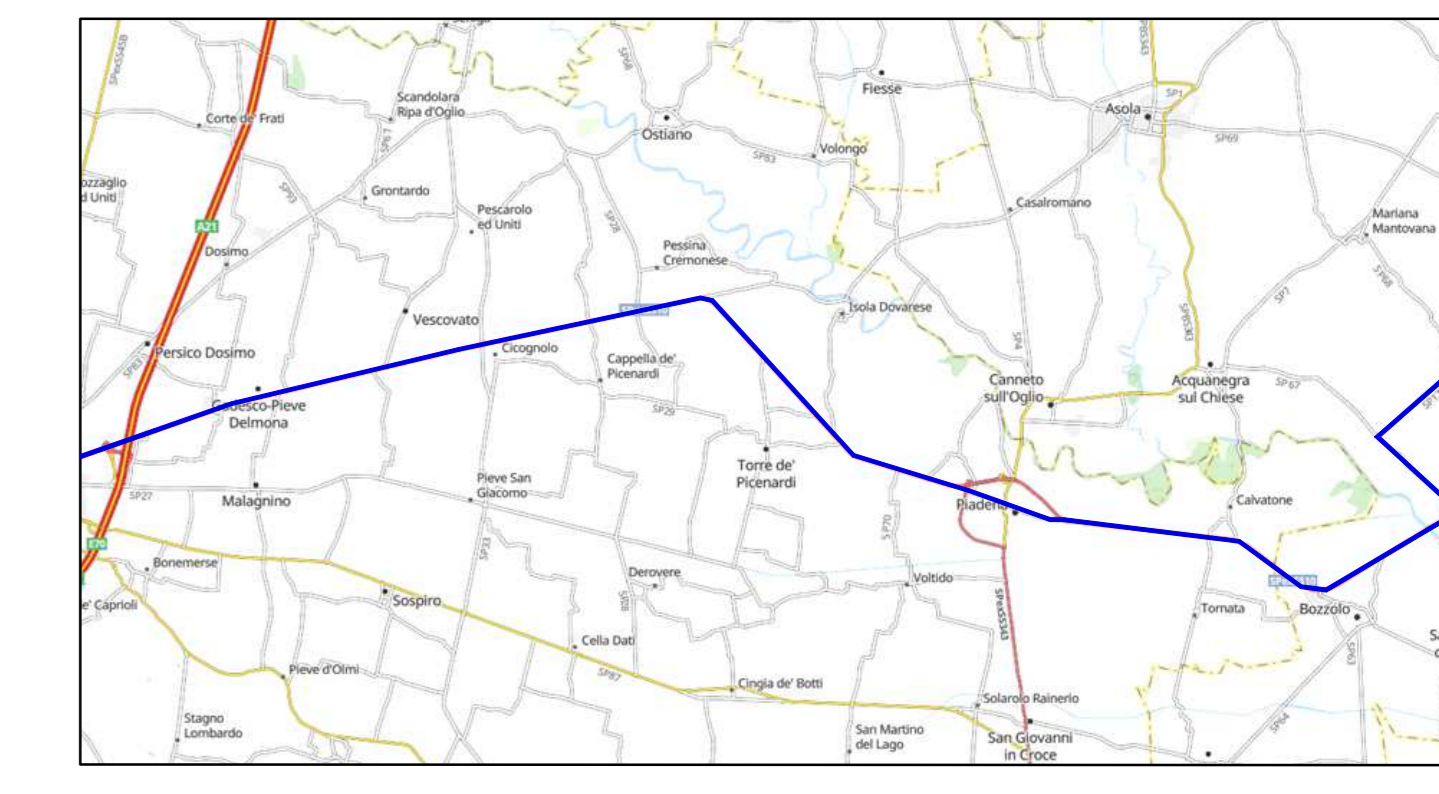

Percorso carichi eccezionali

Note:

- La verifica ultima su:
- percorso proposto ed eventuali varianti
 - le interferenze per i trasporti
 - le portate dei ponti se richiesto dagli Enti nel nulla osta di transito
- spetta all'impresa incaricata della movimentazione

LEGENDA

- Interferenza Enel ● HI 00
- Interferenza Telecom ● HI 00
- Interferenza viaria / arredo urbano ● HI 00
- Interferenza non definita ● HI 00
- Interferenza puntuale vegetazione ● HI 00
- Interventi generali su vegetazione ---

PARCO EOLICO MONTE GIAROLO

Il Committente: Sede Legale: via Aldo Moro n. 28
25043, Sireno (BS)
P.IVA e C.F. 04324160987

Oggetto: INTERFERENZA VIABILITA'
Titolo: IDENTIFICAZIONE SOVRASERVIZI INTERFERENTI COMUNE DI PIADENA

Il Progettista:
Ing. Silvio Mario Bauducco

Data	Emis.	Aggiornamento	Data	Contr.	Data	Autor.
10/2022	PO	Emissione	10/2022	SMB	10/2022	SMB

SCALA 1:2.000

OTTOBRE 2022

Commessa	Tip. Impianto	Fase Progetto	Disciplina	Tip. Doc.	Titolo	N. Esib.	REV.
22100	EO	DE	AE	D	02	0043	A

PROGETTAZIONE EDILE, AMBIENTALE, STRUTTURALE ED IMPIANTISTICA A CURA DI:

Coord. gruppo di progettazione
I Tecnici: Ing. Silvio Mario Bauducco

Collaboratori:
Geom. Benzioni Manuel
Per. Ind. Biasini Emanuele
Ing. Cocchiato Felice
Arch. Ostino Paolo
Arch. Pelleri Martina

Sede Amministrativa via Marconcelli, 23 10024 Moncalieri (TO)
tel 011 6023113 - 011 6026975 e-mail: amministrazione@bautel.it
Sede operativa Torino - via Marconcelli, 23 10024 Moncalieri (TO)
Sede operativa Genova - via Banderari, 24 16121 Genova (GE)

Foto: Tasse viabilità, interferenze sovraserivizi
TUTTI I DIRITTI SONO RISERVATI - Questo documento è di proprietà esclusiva del progettista e inibito su quale si riserva ogni diritto. Permette questo documento non può essere copiato, riprodotto, comunicato o divulgato ad altri in modo in qualsiasi maniera, nemmeno per fini sperimentali, senza autorizzazione scritta dallo stesso progettista.