




INQUADRAMENTO

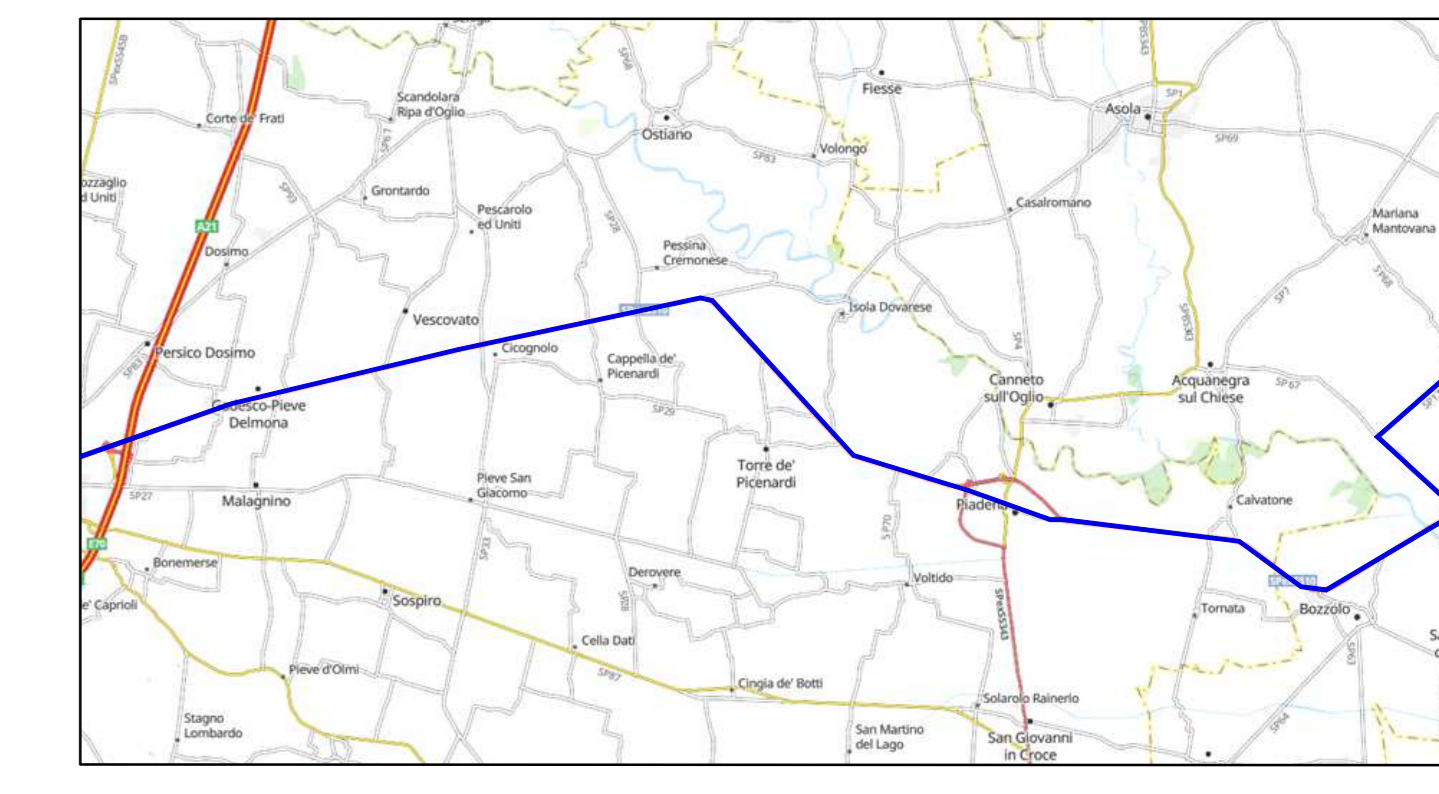

Percorso carichi eccezionali

Note:

- La verifica ultima su:
- percorso proposto ed eventuali varianti
 - le interferenze per i trasporti
 - le portate dei ponti se richiesto dagli Enti nei nulla osta di transito
- spetta all'impresa incaricata della movimentazione


LEGENDA

- Interferenza Enel ● int 00
- Interferenza Telecom ● int 00
- Interferenza viaria / arredo urbano ● int 00
- Interferenza non definita ● int 00
- Interferenza puntuale vegetazione ● int 00
- Interventi generali su vegetazione —

INTERFERENZA 470



- Note:
- presenza di rotonda viaria, adeguamento temporaneo per passaggio:
 - rimozione cartellonistica e cordoli presenti
 - spianamento della rotonda e posa di misto naturale
 - ripristino dello stato dei luoghi al termine del cantiere

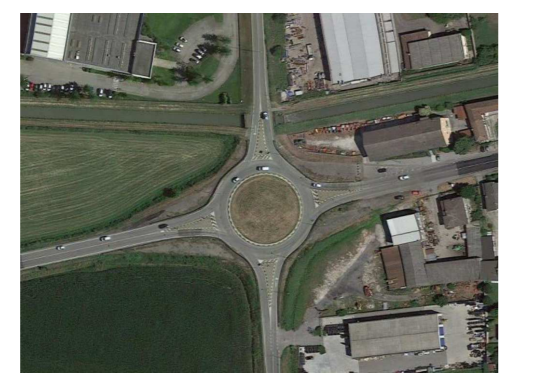

PARCO EOLICO MONTE GIAROLO

Il Committente:  Sede Legale: via Aldo Moro n. 28, 25043, Sireno (BS), P.IVA e C.F. 04324160987

Oggetto: INTERFERENZA VIABILITA'
 Titolo: IDENTIFICAZIONE SOVRASERVIZI INTERFERENTI COMUNE DI CICOGLIO
 Il Progettista: Ing. Silvio Mario Bauducco

Data	Emis.	Aggiornamento	Data	Contr.	Data	Autor.
10/2022	PO	Emissione	10/2022	SMB	10/2022	SMB

SCALA 1:2.000

OTTOBRE 2022

Commessa	Tip. Impianto	Fase Progetto	Disciplina	Tip. Doc.	Titolo	N. Ediz.	REV.
22100	EO	DE	AE	D	02	0053	A

PROGETTAZIONE EDILE, AMBIENTALE, STRUTTURALE ED IMPIANTISTICA A CURA DI:

Coord. gruppo di progettazione: Ing. Silvio Mario Bauducco
 I Tecnici:
 Collaboratori:
 Geom. Benzoni Manuel
 Per. Ind. Biasini Emanuele
 Ing. Cocchiato Felice
 Arch. Ostino Paolo
 Arch. Pelleri Martina

BAUTEL S.R.L.
 Sede Amministrativa via Marconcelli, 23 10024 Moncalieri (TO)
 tel 011 6052113 - 011 6059975 e-mail: amministrazione@bautel.it
 Sede operativa Torino - via Marconcelli, 23 10024 Moncalieri (TO)
 Sede operativa Genova - via Banderari, 24 16121 Genova (GE)

Fid: Tade viabilita_interferenze sovraserivizi.dwg
 TUTTI I DIRITTI SONO RISERVATI - Questo documento è di proprietà esclusiva del progettista e ridato su quale si riserva ogni diritto. Permetto questo documento non può essere copiato, riprodotto, comunicato o divulgato al di fuori di quanto in qualità di ingegnere, nel rispetto per lo sperimentato, senza autorizzazione scritta dallo stesso progettista.