




INQUADRAMENTO

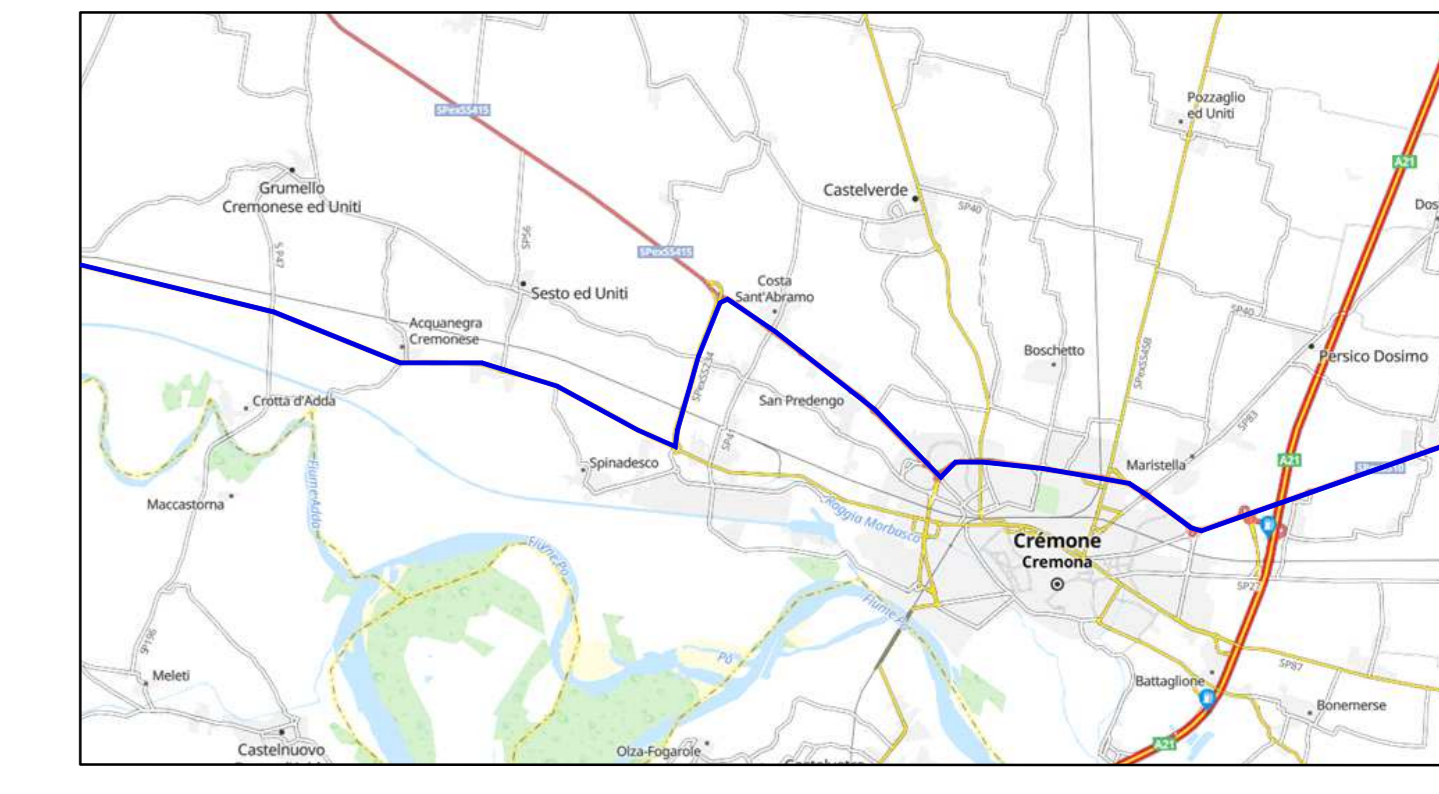

Percorso carichi eccezionali

Note:

- verifica ultima su:
    - percorso proposto ed eventuali varianti
    - le interferenze per i trasporti
    - le portate dei ponti se richiesto dagli Enti nei nulla osta di transito
- spetta all'impresa incaricata della movimentazione

LEGENDA

- Interferenza Enel ● int 00
- Interferenza Telecom ● int 00
- Interferenza viaria / arredo urbano ● int 00
- Interferenza non definita ● int 00
- Interferenza puntuale vegetazione ● int 00
- Interventi generali su vegetazione —

INTERFERENZA 450



Note:  
segnaletica di altezza non nota

INTERFERENZA 451



Note:  
alta tensione. Non interferente

INTERFERENZA 452



Note:

- presenza di rotonda viaria, adeguamento temporaneo per passaggio;
- rimozione cartellonistica presente secondo il senso di marcia
- spianamento di parte della rotonda e pose di misto naturale
- ripristino dello stato dei luoghi al termine del cantiere

INTERFERENZA 453



Note:  
segnaletica di altezza non nota

INTERFERENZA 454



Note:  
alta tensione. Non interferente

PARCO EOLICO MONTE GIAROLO

Il Committente: Sede Legale: via Aldo Moro n. 28, 25043, Sireno (BS), P.IVA e C.F. 04324160987

Oggetto: INTERFERENZA VIABILITA'  
 Titolo: IDENTIFICAZIONE SOVRASERVIZI INTERFERENTI COMUNE DI CREMONA  
 Il Progettista: Ing. Silvio Mario Bauducco

Data	Emis.	Aggiornamento	Data	Contr.	Data	Autor.
10/2022	PO	Emissione	10/2022	SMB	10/2022	SMB

SCALA 1:2.000

OTTOBRE 2022

Commessa	Tip. Impianto	Fase Progetto	Disciplina	Tip. Doc.	Titolo	N. Esib.	REV.
22100	EO	DE	AE	D	02	0061	A

PROGETTAZIONE EDILE, AMBIENTALE, STRUTTURALE ED IMPIANTISTICA A CURA DI:

I Tecnici: Coord. gruppo di progettazione Ing. Silvio Mario Bauducco

Collaboratori: Geom. Benzioni Manuel, Per. Ind. Brian Emanuele, Ing. Cocchiato Felice, Arch. Ostino Paolo, Arch. Pelleri Martina

Sede Amministrativa via Marconcelli, 23 10024 Moncalieri (TO), tel 011 6625113 - 011 6626975 e-mail: amministrazione@bautel.it  
 Sede operativa Torino - via Marconcelli, 23 10024 Moncalieri (TO)  
 Sede operativa Genova - via Banderani, 24 16121 Genova (GE)

TUTTI I DIRITTI SONO RISERVATI - Questo documento è di proprietà esclusiva del progettista e ridotti su quale si riserva ogni diritto. Permette questo documento non può essere copiato, riprodotto, comunicato o divulgato ad altri in qualsiasi maniera, nemmeno per fini sperimentali, senza autorizzazione scritta dallo stesso progettista.