


INTERFERENZA 433



NON INTERFERENTE

INQUADRAMENTO

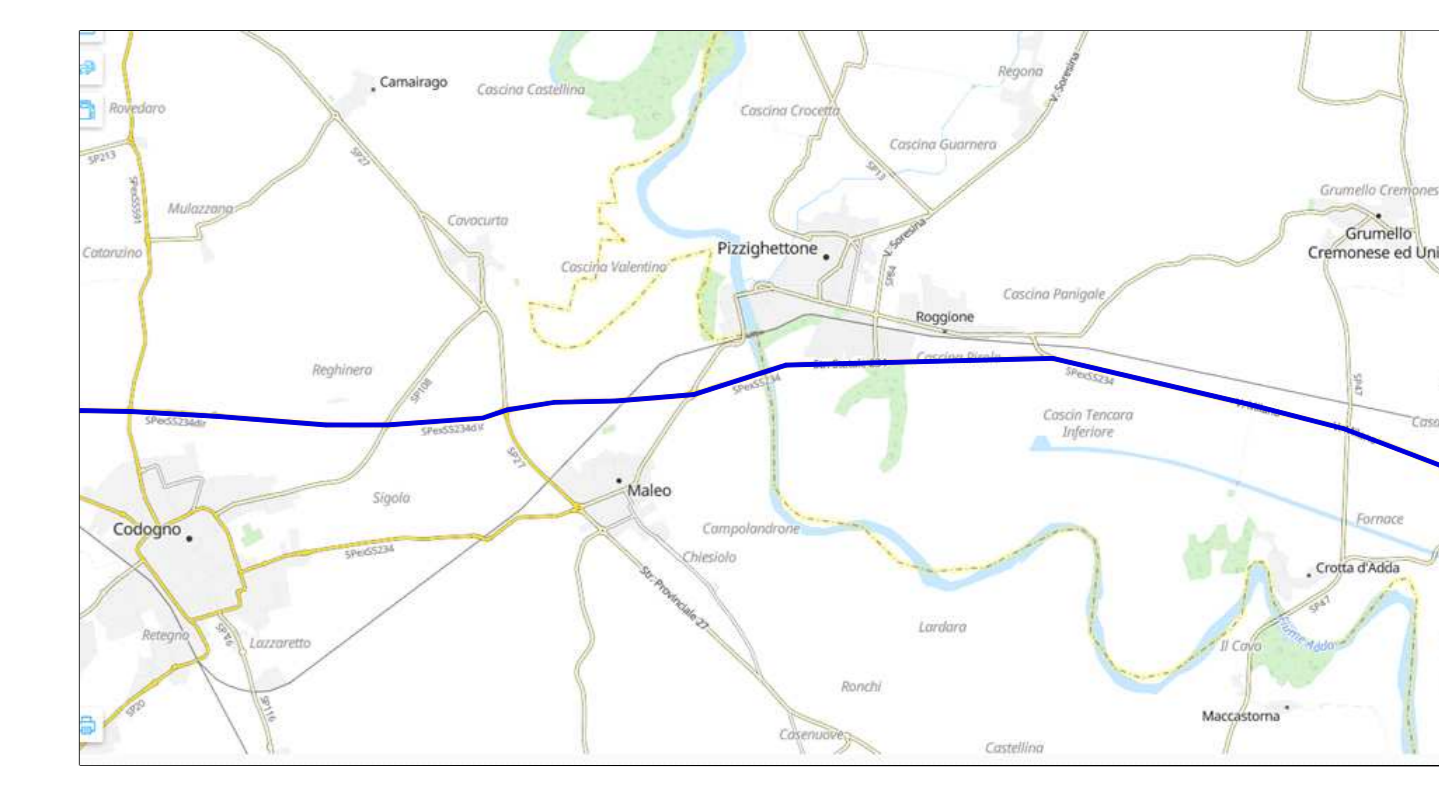

Percorso carichi eccezionali

Note:
 La verifica ultima su:
 - percorso proposto ed eventuali varianti
 - le interferenze per i trasporti
 - le portate dei ponti se richiesto dagli Enti nel nulla osta di transito
 spetta all'impresa incaricata della movimentazione

LEGENDA

- Interferenza Enel ● int 00
- Interferenza Telecom ● int 00
- Interferenza viaria / arredo urbano ● int 00
- Interferenza non definita ● int 00
- Interferenza puntuale vegetazione ● int 00
- Interventi generali su vegetazione —

PARCO EOLICO MONTE GIAROLO

Il Committente: **15P** Sede Legale: via Aldo Moro n. 28
25043, Sireno (BS)
P.IVA e C.F. 04324160987

Oggetto: **INTERFERENZA VIABILITA'**
 Titolo: **IDENTIFICAZIONE SOVRASERVIZI INTERFERENTI COMUNI DI GRUMELLO CREMONESE ED UNITI, CROTTA D'ADDA E PIZZIGHETTONE**
 Il Progettista: **Ing. Silvio Mario Bauducco**

Data	Emis.	Aggiornamento	Data	Contr.	Data	Autor.
10/2022	PO	Emissione	10/2022	SMB	10/2022	SMB

SCALA 1:2.000

OTTOBRE 2022

Commessa	Tip. Impianto	Fase Progetto	Disciplina	Tip. Doc.	Titolo	N. Ediz.	REV.
22100	EO	DE	AE	D	02	0072	A

PROGETTAZIONE EDILE, AMBIENTALE, STRUTTURALE ED IMPIANTISTICA A CURA DI:
 I Tecnici: **Coord. gruppo di progettazione: Ing. Silvio Mario Bauducco**
 Collaboratori: **Geom. Benzioni Manuel, Per. Ind. Blasin Emanuele, Ing. Cocchiato Felice, Arch. Ostino Paolo, Arch. Pelleri Martina**
BAUTEL S.R.L. Sede Amministrativa via Marconcelli, 23 10024 Moncalieri (TO)
tel 011 6623113 - 011 6626975 e-mail: amministrazione@bautel.it
Sede operativa Torino - via Marconcelli, 23 10024 Moncalieri (TO)
Sede operativa Genova - via Banderari, 24 16121 Genova (GE)

File: Tace viabilita_interferenza sovraservizi.dwg
 TUTTI I DIRITTI SONO RISERVATI - Questo documento è di proprietà esclusiva del progettista e inibito su quale si riserva ogni diritto. Permetto questo documento non può essere copiato, riprodotto, comunicato o divulgato al di fuori di quanto richiesto, neppure per fini sperimentali, senza autorizzazione scritta dallo stesso progettista.