



PLANIMETRIA DI INTERVENTO  
63  
scala 1:2000


alta tensione  
non  
interferente

STRADA PROVINCIALE S.P. 234

STRADA PROVINCIALE S.P. 234

STRADA PROVINCIALE S.P. 234


INTERFERENZA 429

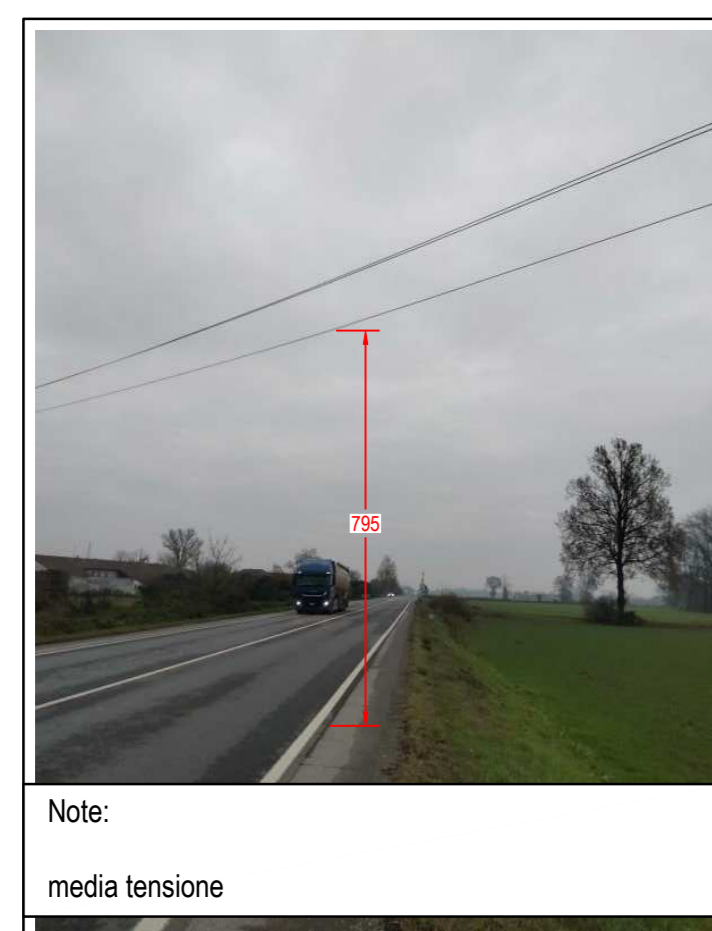

NON INTERFERENTE

Note:  
media tensione


INTERFERENZA 430

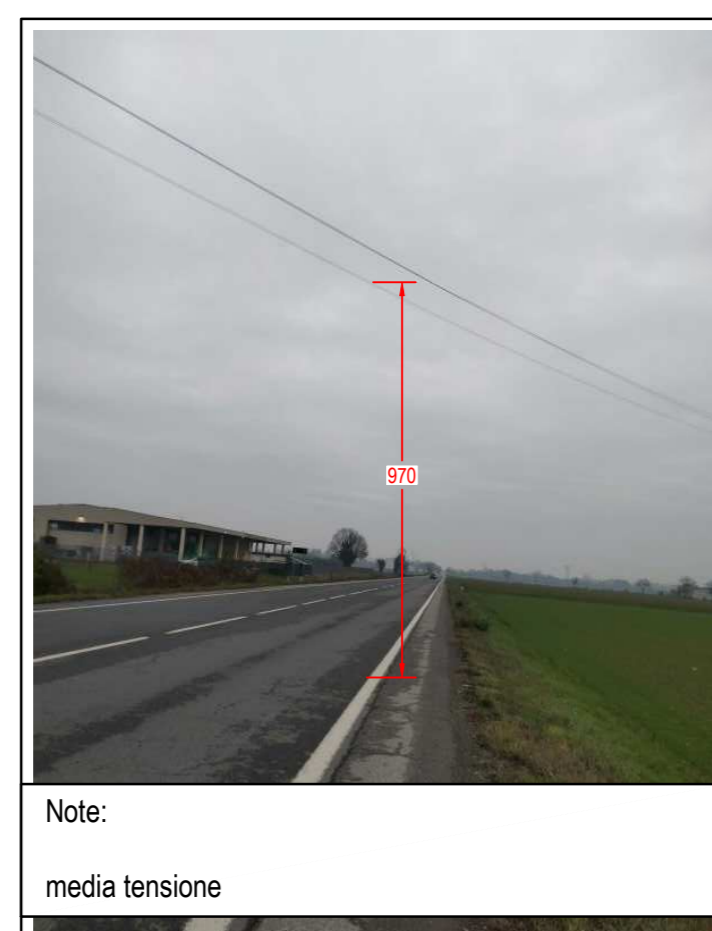

NON INTERFERENTE

Note:  
media tensione

### INQUADRAMENTO

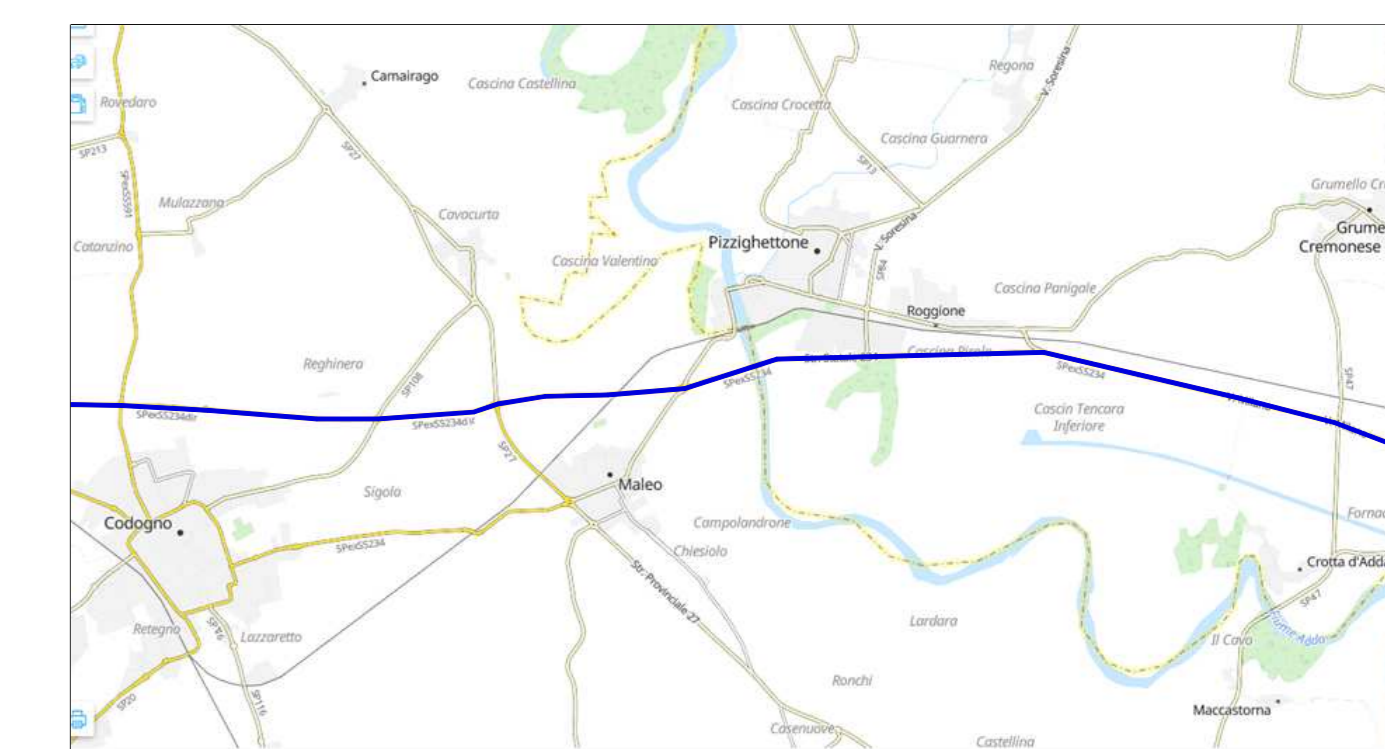

Percorso carichi eccezionali

Note:

La verifica ultima su:

- percorso proposto ed eventuali varianti
- le interferenze per i trasporti
- le portate dei ponti se richiesto dagli Enti nei nulla osta di transito

spetta all'impresa incaricata della movimentazione

### LEGENDA

- Interferenza Enel ● int 00
- Interferenza Telecom ● int 00
- Interferenza viaria / arredo urbano ● int 00
- Interferenza non definita ● int 00
- Interferenza puntuale vegetazione ● int 00
- Interventi generali su vegetazione —

## PARCO EOLICO MONTE GIAROLO



Il Committente: **15° REGIONE PIEMONTE** Sede Legale: via Aldo Moro n. 28  
25043, Bierno (BS)  
P.IVA e C.F. 04324160987

Oggetto:  
**INTERFERENZA VIABILITA'**

Titolo:  
**IDENTIFICAZIONE SOVRASERVIZI INTERFERENTI  
COMUNE DI PIZZIGHETTONE**

Il Progettista

*[Signature]*  
Ing. Silvio Mario Bauducco

Data	Emis.	Aggiornamento	Data	Contr.	Data	Autor.
10/2022	PO	Emissione	10/2022	SMB	10/2022	SMB

SCALA 1:2.000

OTTOBRE 2022

Commessa	Tip. Impianto	Fase Progetto	Disciplina	Tip. Doc.	Titolo	N. Esib.	REV.
22100	EO	DE	AE	D	02	0074	A

PROGETTAZIONE EDILE, AMBIENTALE, STRUTTURALE ED IMPIANTISTICA A CURA DI:

I Tecnici: Coord. gruppo di progettazione  
Ing. Silvio Mario Bauducco

Collaboratori:  
Geom. Benzioni Manuel  
Per. Ind. Biassin Emanuele  
Ing. Cocchiato Felice  
Arch. Ostino Paolo  
Arch. Pelleri Martina

**BAUTEL S.R.L.**  
Sede Amministrativa via Marconcelli, 23 10024 Moncalieri (TO)  
tel 011 6623113 - 011 6626975 e-mail: amministrazione@bautel.it  
Sede operativa Torino - via Marconcelli, 23 10024 Moncalieri (TO)  
Sede operativa Genova - via Banderari, 24 16121 Genova (GE)

Fid: Tante viabilità, interferenze sovraserivizi  
TUTTI I DIRITTI SONO RISERVATI - Questo documento è di proprietà esclusiva del progettista e inibito su quale si riserva ogni diritto. Permetto questo documento non può essere copiato, riprodotto, comunicato o divulgato ad altri in modo in qualsiasi maniera, nemmeno per fini sperimentali, senza autorizzazione scritta dallo stesso progettista.