


INTERFERENZA 371

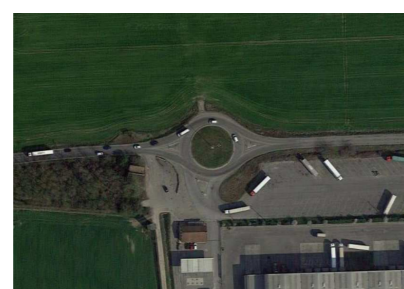


INTERFERENTE

**Note:**  
 presenza di rotonda viaria, adeguamento temporaneo per passaggio:  
 - occorre rimuovere le isole, cordoli, in entrata ed in uscita e ripristinarle al termine del cantiere  
 - rimozione cartellonistica presente  
 - spianamento di parte della rotonda e posa di misto naturale  
 - ripristino dello stato dei luoghi al termine del cantiere



INQUADRAMENTO

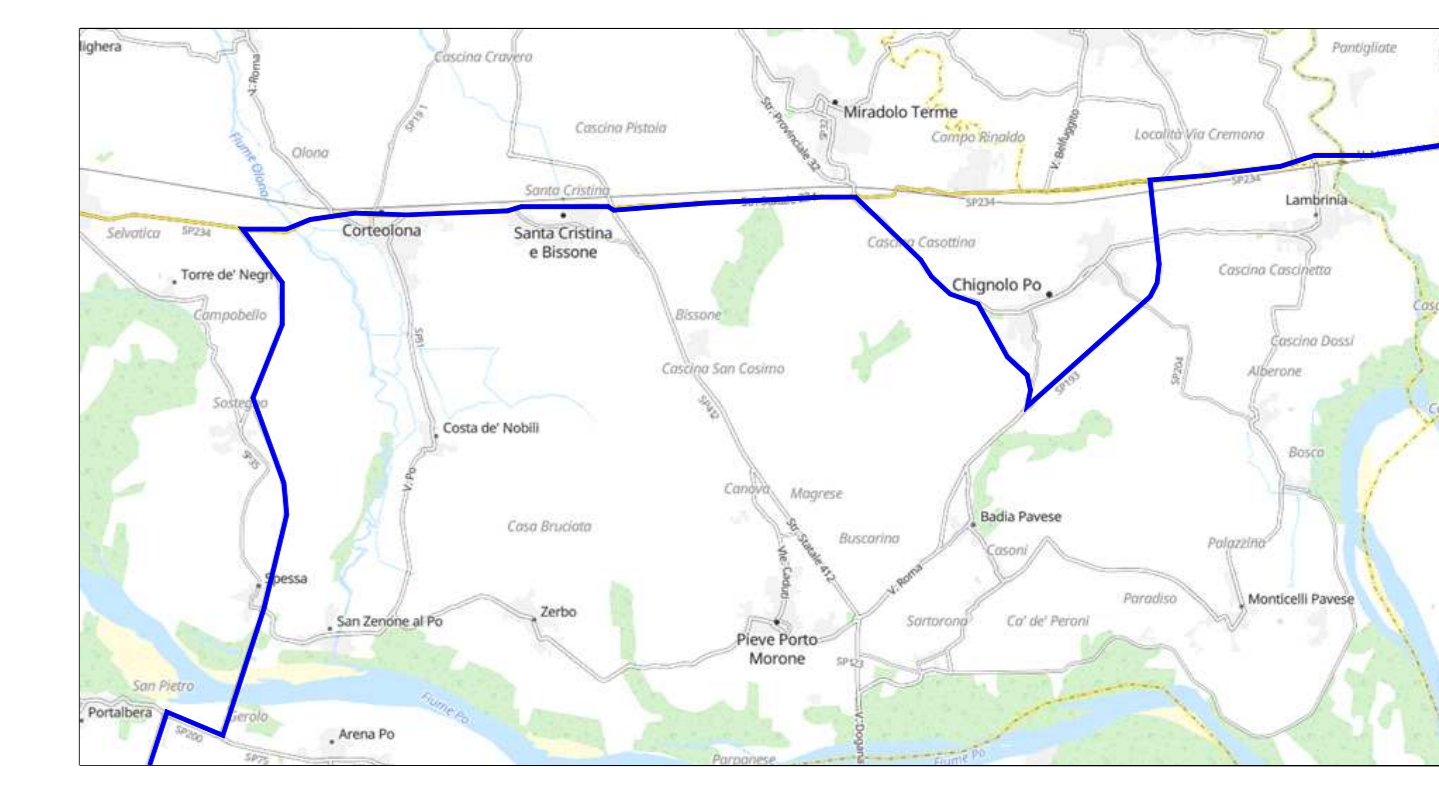

Percorso carichi eccezionali

**Note:**

- La verifica ultima su:  
 - percorso proposto ed eventuali varianti  
 - le interferenze per i trasporti  
 - le portate dei ponti se richiesto dagli Enti nel nulla osta di transito  
 spetta all'impresa incaricata della movimentazione

LEGENDA

- Interferenza Enel ● int 00
- Interferenza Telecom ● int 00
- Interferenza viaria / arredo urbano ● int 00
- Interferenza non definita ● int 00
- Interferenza puntuale vegetazione ● int 00
- Interventi generali su vegetazione —

PARCO EOLICO MONTE GIAROLO

**Il Committente:** **Sede Legale:** via Aldo Moro n. 28  
 25043, Bireno (BS)  
 P.IVA e C.F. 04324160987

**Oggetto:** INTERFERENZA VIABILITA'  
**Titolo:** IDENTIFICAZIONE SOVRASERVIZI INTERFERENTI COMUNI DI MIRADOLO TERME E SANTA CRISTINA E BISSONE  
**Il Progettista:** Ing. Silvio Mario Bauducco

Data	Emis.	Aggiornamento	Data	Contr.	Data	Autor.
10/2022	PO	Emissione	10/2022	SMB	10/2022	SMB

SCALA 1:2.000

OTTOBRE 2022

Commessa	Tip. Impianto	Fase Progetto	Disciplina	Tip. Doc.	Titolo	N. Ediz.	REV.
22100	EO	DE	AE	D	02	0094	A

PROGETTAZIONE EDILE, AMBIENTALE, STRUTTURALE ED IMPIANTISTICA A CURA DI:  
**I Tecnici:** Coord. gruppo di progettazione: Ing. Silvio Mario Bauducco  
 Collaboratori: Geom. Benzioni Manuel, Per. Ind. Blasin Emanuele, Ing. Cocchiato Felice, Arch. Ostino Paolo, Arch. Pelleri Martina  
**BAUTEL S.R.L.**  
 Sede Amministrativa via Marconcelli, 23 10024 Moncalieri (TO)  
 tel 011 6023113 - 011 6026975 e-mail: amministrazione@bautel.it  
 Sede operativa Torino - via Marconcelli, 23 10024 Moncalieri (TO)  
 Sede operativa Genova - via Blandolari, 24 16121 Genova (GE)

File: Tasse viabilità\_interferenze sovraservizi.dwg  
 TUTTI I DIRITTI SONO RISERVATI - Questo documento è di proprietà esclusiva del progettista e inibito su quale si riserva ogni diritto. Permetto questo documento non può essere copiato, riprodotto, comunicato o divulgato ad altri in modo o qualsiasi maniera, nemmeno per fini sperimentali, senza autorizzazione scritta dallo stesso progettista.