




NEL TRATTO DI STRADA NON SONO STATE RILEVATI SOVRASERVIZI

### INQUADRAMENTO

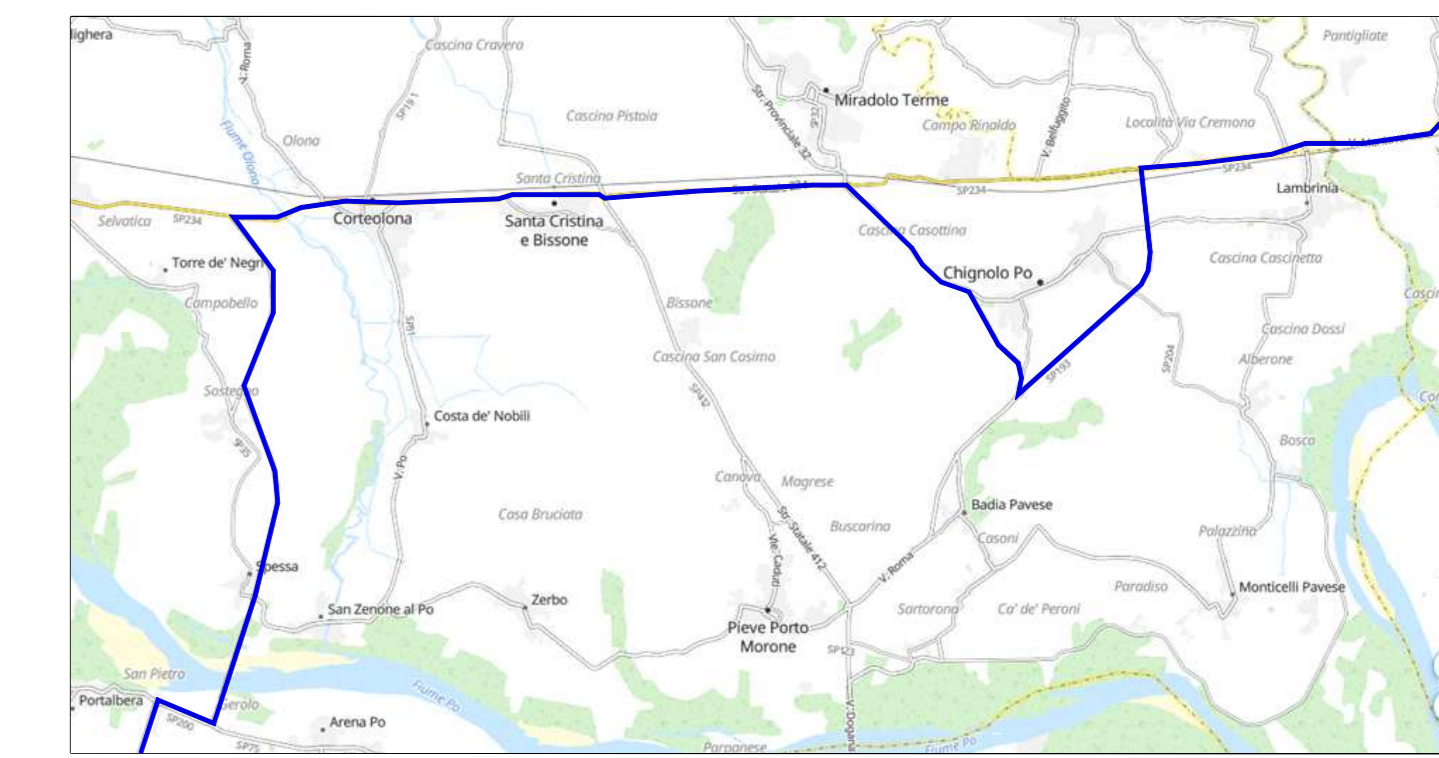

Percorso carichi eccezionali

#### Note:

La verifica ultima su:

- percorso proposto ed eventuali varianti
- le interferenze per i trasporti
- le portate dei ponti se richiesto dagli Enti nel nulla osta di transito

spetta all'impresa incaricata della movimentazione

### LEGENDA

Interferenza Enel	<span style="color: red;">●</span> int 00
Interferenza Telecom	<span style="color: blue;">●</span> int 00
Interferenza viaria / arredo urbano	<span style="color: yellow;">●</span> int 00
Interferenza non definita	<span style="color: brown;">●</span> int 00
Interferenza puntuale vegetazione	<span style="color: green;">●</span> int 00
Interventi generali su vegetazione	<span style="color: green;">—</span>

## PARCO EOLICO MONTE GIAROLO



Sede Legale: via Aldo Moro n. 28  
25043, Sireno (BS)  
P.IVA e C.F. 04324160987

Oggetto: INTERFERENZA VIABILITA'

Titolo: IDENTIFICAZIONE SOVRASERVIZI INTERFERENTI COMUNI DI BELGIOIOSO E TORRE DE' NEGRÌ

Il Progettista  
Ing. Silvio Mario Bauducco

Data	Emis.	Aggiornamento	Data	Contr.	Data	Autor.
10/2022	PO	Emissione	10/2022	SMB	10/2022	SMB

SCALA 1:2.000

OTTOBRE 2022

Commessa	Tip. Impianto	Fase Progetto	Disciplina	Tip. Doc.	Titolo	N. Esib.	REV.
22100	EO	DE	AE	D	02	0098	A

PROGETTAZIONE EDILE, AMBIENTALE, STRUTTURALE ED IMPIANTISTICA A CURA DI:

I Tecnici: Coord. gruppo di progettazione  
Ing. Silvio Mario Bauducco

Collaboratori:  
Geom. Benzioni Manuel  
Per. Ind. Basini Emanuele  
Ing. Cocchiato Felice  
Arch. Ostino Paolo  
Arch. Pelleri Martina

**BAUTEL S.R.L.**  
Sede Amministrativa via Marconcelli, 23 10024 Moncalieri (TO)  
tel 011 6023113 - 011 6026975 e-mail: amministrazione@bautel.it  
Sede operativa Torino - via Marconcelli, 23 10024 Moncalieri (TO)  
Sede operativa Genova - via Banderari, 24 16121 Genova (GE)

Fid: Tasse viabilità, interferenze sovraserivizi  
TUTTI I DIRITTI SONO RISERVATI - Questo documento è di proprietà esclusiva del progettista e ridato su quale si riserva ogni diritto. Permetto questo documento non può essere copiato, riprodotto, comunicato o divulgato ad altri in modo in qualsiasi maniera, nemmeno per fini sperimentali, senza autorizzazione scritta dallo stesso progettista.