




INQUADRAMENTO

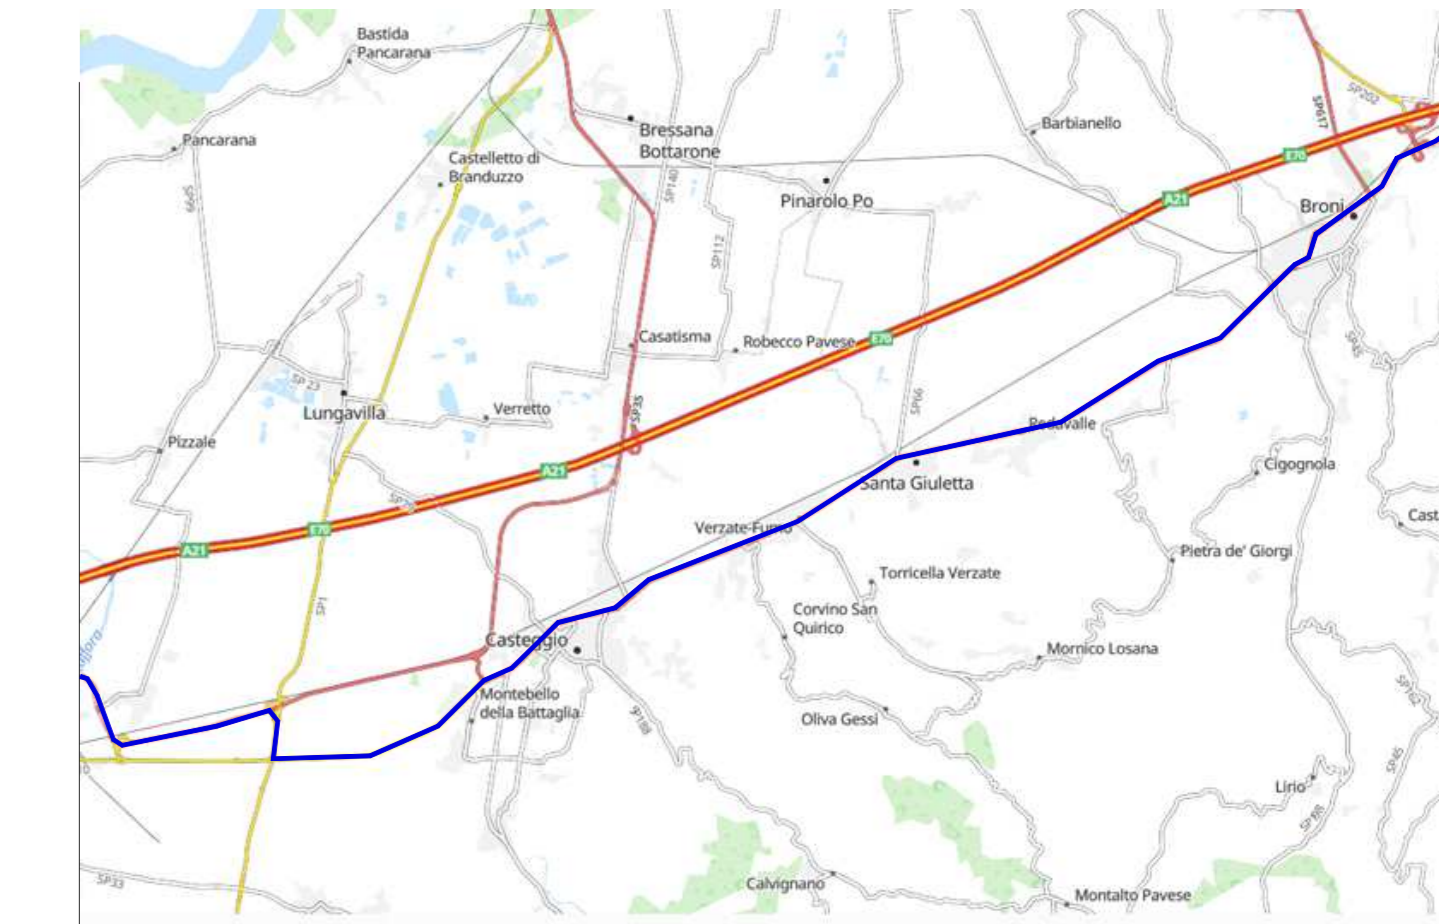

Percorso carichi eccezionali

Note:

- La verifica ultima su:
    - percorso proposto ed eventuali varianti
    - le interferenze per i trasporti
    - le portate dei ponti se richiesto dagli Enti nel nulla osta di transito
- spetta all'impresa incaricata della movimentazione

LEGENDA

- Interferenza Enel ● 00 m
- Interferenza Telecom ● 00 m
- Interferenza viaria / arredo urbano ● 00 m
- Interferenza non definita ● 00 m
- Interferenza puntuale vegetazione ● 00 m
- Interventi generali su vegetazione —

<p>INTERFERENZA 290</p> <p>NON INTERFERENTE</p>	<p>INTERFERENZA 291</p> <p>NON INTERFERENTE</p>	<p>INTERFERENZA 292</p> <p>NON INTERFERENTE</p>	<p>INTERFERENZA 293</p> <p>NON INTERFERENTE</p>	<p>INTERFERENZA 294</p> <p>NON INTERFERENTE</p>	<p>INTERFERENZA 295</p> <p>NON INTERFERENTE</p>
<p>INTERFERENZA 296</p> <p>NON INTERFERENTE</p>	<p>INTERFERENZA 297</p> <p>INTERFERENTE</p>	<p>INTERFERENZA 298</p> <p>INTERFERENTE</p>	<p>INTERFERENZA 299</p> <p>NON INTERFERENTE</p>		

PARCO EOLICO MONTE GIAROLO

Il Committente: Sede Legale: via Aldo Moro n. 28  
25043, Sireno (BS)  
P.IVA e C.F. 04324160987

Oggetto: **INTERFERENZA VIABILITA'**

Titolo: **IDENTIFICAZIONE SOVRASERVIZI INTERFERENTI COMUNE DI REDAVALLE**

Il Progettista: Ing. Silvio Mario Bauducco

Data	Emis.	Aggiornamento	Data	Contr.	Data	Autor.
10/2022	PO	Emissione	10/2022	SMB	10/2022	SMB

SCALA 1:2.000

OTTOBRE 2022

Commessa	Tip. Impianto	Fase Progetto	Disciplina	Tip. Doc.	Titolo	N. Ediz.	REV
22100	EO	DE	AE	D	02	0111	A

PROGETTAZIONE EDILE, AMBIENTALE, STRUTTURALE ED IMPIANTISTICA A CURA DI:

I Tecnici: Coord. gruppo di progettazione  
Ing. Silvio Mario Bauducco

Collaboratori:  
Geom. Benzoni Manuel  
Per. Ing. Biasini Emanuele  
Ing. Cocchiato Felice  
Arch. Ostino Paolo  
Arch. Pelleri Martina

Sede Amministrativa via Marconcelli, 23 10024 Moncalieri (TO)  
Tel 011 6625113 - 011 6625975 e-mail: amministrazione@bautel.it  
Sede operativa Torino - via Marconcelli, 23 10024 Moncalieri (TO)  
Sede operativa Genova - via Banderani, 24 16121 Genova (GE)

Foto: Tacec viabilità, interferenze sovraservizi edg  
TUTTI I DIRITTI SONO RISERVATI - Questo documento è di proprietà esclusiva del progettista e inibito su quale si riserva ogni diritto. Permette questo documento non può essere copiato, riprodotto, comunicato o divulgato ad altri in modo o qualsiasi maniera, nemmeno per fini sperimentali, senza autorizzazione scritta dallo stesso progettista.