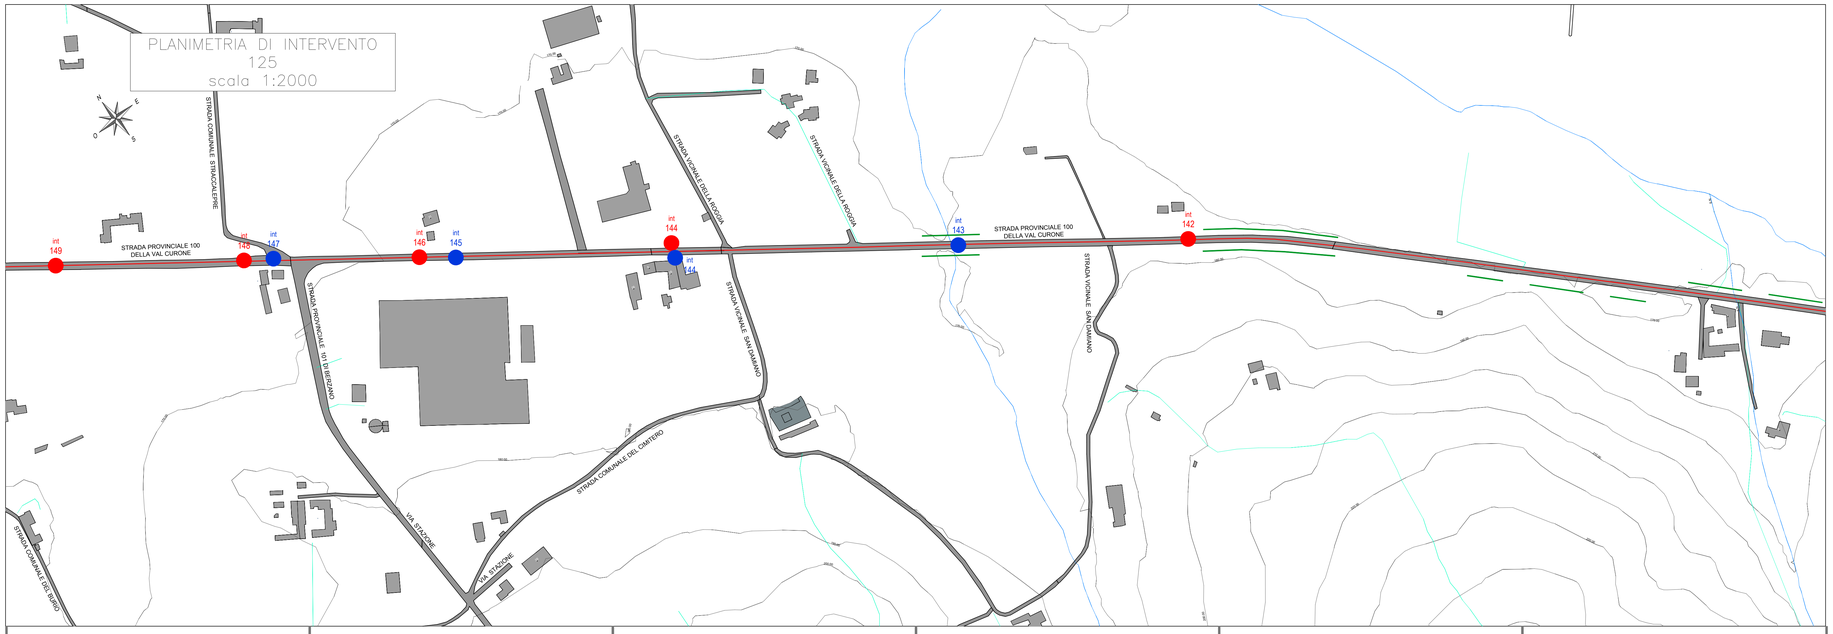

INTERFERENZA 142

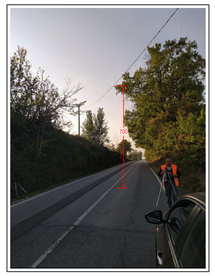

NON INTERFERENTE

INTERFERENZA 143

INTERFERENTE

INTERFERENZA 144

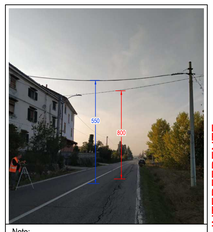

INTERFERENTE

Note:

presenza ravvicinata interferenze Enel / Telecom

INTERFERENZA 145

INTERFERENTE

INTERFERENZA 146

NON INTERFERENTE

INTERFERENZA 147

NON INTERFERENTE

INTERFERENZA 148

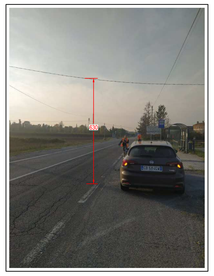

NON INTERFERENTE

INTERFERENZA 149

Note:

media tensione

NON INTERFERENTE

INQUADRAMENTO

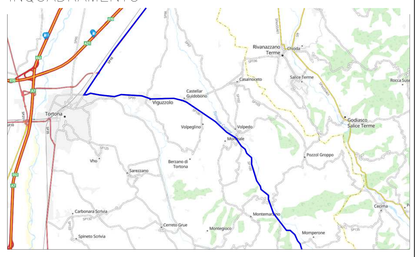

Percorso carichi eccezionali

Note:

La verifica ultima su:
- percorso proposto ed eventuali varianti
- le interferenze per i trasporti
- le portate dei ponti se richiesto dagli Enti nei nulla osta di transito

spetta all'impresa incaricata della movimentazione

LEGENDA

Interferenza Enel	int 00
Interferenza Telecom	int 00
Interferenza viaria / arredo urbano	int 00
Interferenza non definita	int 00
Interferenza puntuale vegetazione	int 00
Interventi generali su vegetazione	

PARCO EOLICO
MONTE GIAROLO

Il Committente: 15 Più Energia

Sede Legale: via Aldo Moro n. 28
25043, Breno (BS)
P.IVA e C.F. 04324160987

Oggetto:
INTERFERENZA VIABILITA'

Titolo:
IDENTIFICAZIONE SOVRASERVIZI INTERFERENTI
COMUNI DI VOLPEGLINO E MONLEALE

Il Progettista
Ing. Silvio Mario Bauducco

Data	Emis.	Aggiornamento	Data	Contr.	Data	Autor.
10/2022	PO	Emissione	10/2022	SMB	10/2022	SMB

SCALA 1:2.000

OTTOBRE 2022

Commessa	Tip. impianto	Fase Progetto	Disciplina	Tip. Doc.	Titolo	N. Elab	REV
22100	EO	DE	AE	D	02	0136	A

PROGETTAZIONE EDILE, AMBIENTALE, STRUTTURALE ED IMPIANTISTICA A CURA DI:

I Tecnici:
Coord. gruppo di progettazione
Ing. Silvio Mario Bauducco

Collaboratori
Geom. Benzoni Manuel
Per. Ind. Biasin Emanuele
Ing. Occhiuto Felice
Arch. Ostino Paolo
Arch. Pelleri Martina

BAUTEL S.R.L.
Sede Amministrativa via Maroncelli, 23 10024 Moncalieri (TO)
tel 011.6052113 - 011.6059915 e-mail: amministrazione@bautel.it
Sede operativa Torino - via Maroncelli, 23 10024 Moncalieri (TO)
Sede operativa Genova - via Bandorali, 2/4 16121 Genova (GE)

File: Tavole viabilità_interferenze sovraservizi.dwg

TUTTI I DIRITTI SONO RISERVATI - Questo documento è di proprietà esclusiva del progettista ivi indicato sul quale si riserva ogni diritto. Pertanto questo documento non può essere copiato, riprodotto, comunicato o divulgato ad altri o usato in qualsiasi maniera, nemmeno per fini sperimentali, senza autorizzazione scritta dallo stesso progettista.