


INQUADRAMENTO

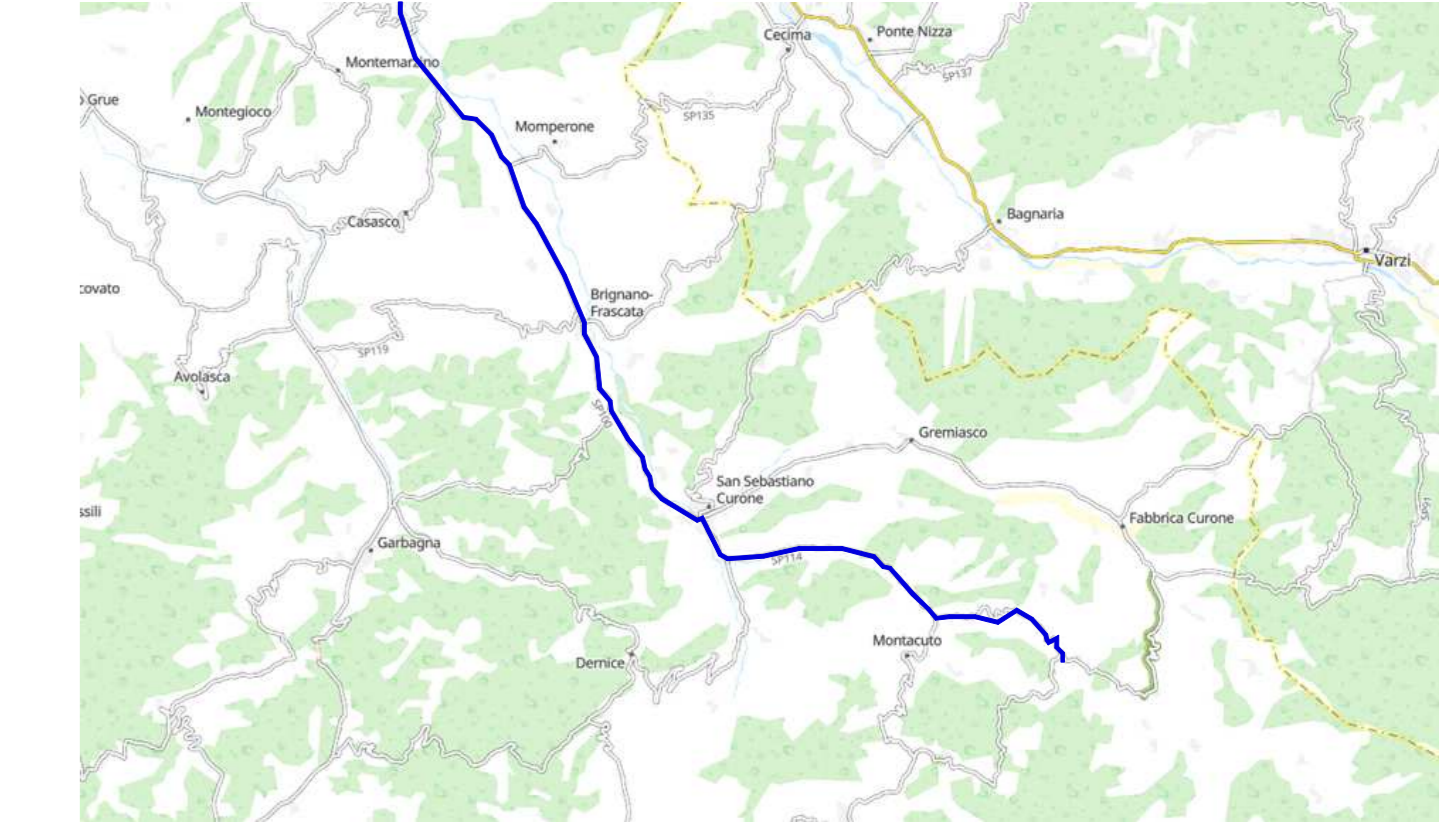

Percorso carichi eccezionali

Note:

- La verifica ultima su:
- percorso proposto ed eventuali varianti
  - le interferenze per i trasporti
  - le portate dei ponti se richiesto dagli Enti nel nulla osta di transito
- spetta all'impresa incaricata della movimentazione

LEGENDA

- Interferenza Enel ● int 00
- Interferenza Telecom ● int 00
- Interferenza viaria / arredo urbano ● int 00
- Interferenza non definita ● int 00
- Interferenza puntuale vegetazione ● int 00
- Interventi generali su vegetazione —

INTERFERENZA 93




INTERFERENZA 94



INTERFERENZA 95




INTERFERENZA 96

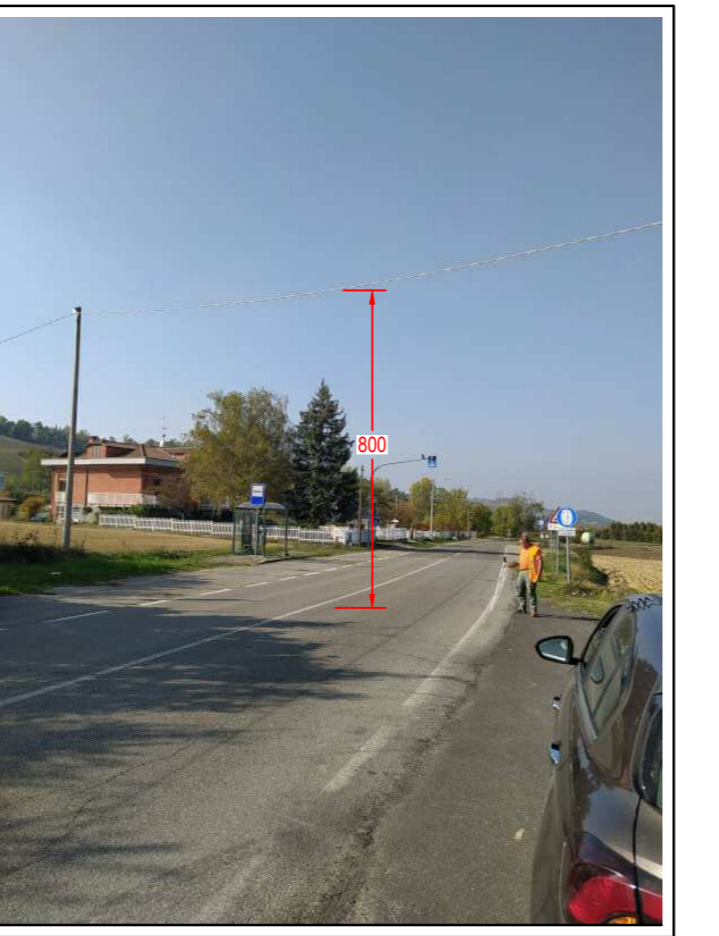


INTERFERENZA 97




INTERFERENZA 98

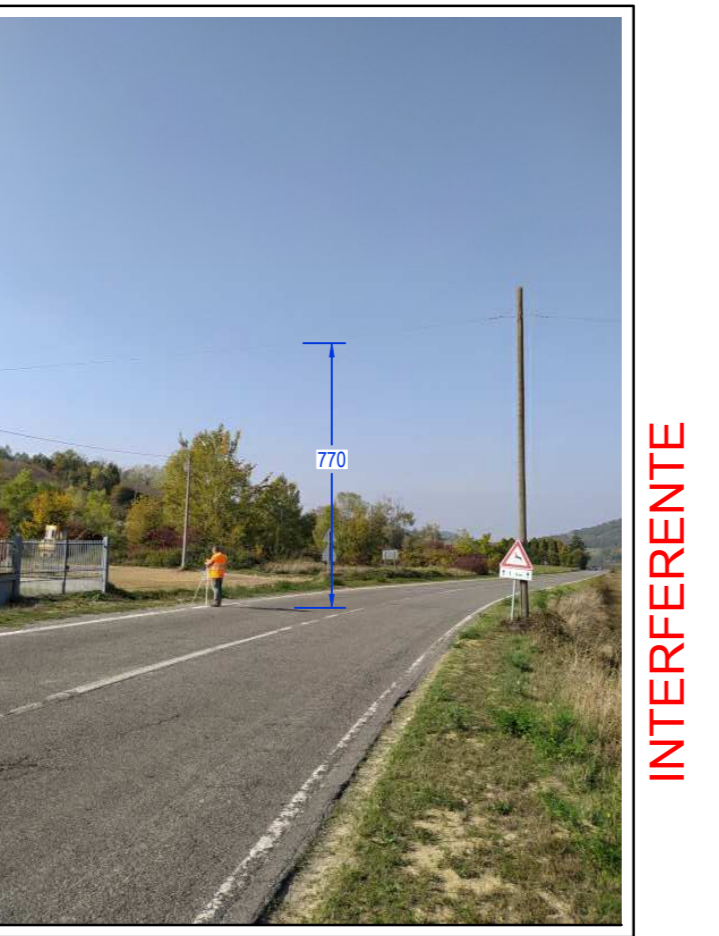

INTERFERENZA 99

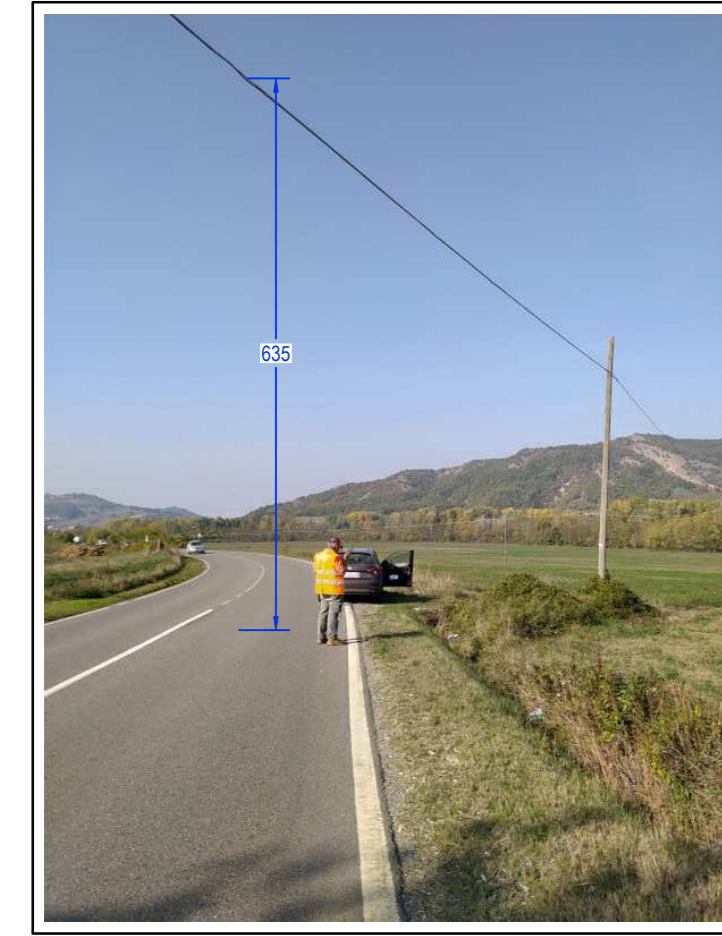

PARCO EOLICO MONTE GIAROLO

Il Committente:  Sede Legale: via Aldo Moro n. 28, 25043, Sireno (BS), P.IVA e C.F. 04324160987

Oggetto: INTERFERENZA VIABILITA'  
 Titolo: IDENTIFICAZIONE SOVRASERVIZI INTERFERENTI COMUNI DI MOMPERONE E BRIGNANO-FRASCATA  
 Il Progettista: Ing. Silvio Mario Bauducco

Data	Emis.	Aggiornamento	Data	Contr.	Data	Autor.
10/2022	PO	Emissione	10/2022	SMB	10/2022	SMB

SCALA 1:2.000

OTTOBRE 2022

Commessa	Tip. Impianto	Fase Progetto	Disciplina	Tip. Doc.	Titolo	N. Ediz.	REV.
22100	EO	DE	AE	D	02	0141	A

PROGETTAZIONE EDILE, AMBIENTALE, STRUTTURALE ED IMPIANTISTICA A CURA DI:

Coord. gruppo di progettazione: Ing. Silvio Mario Bauducco  
 I Tecnici:   
 Collaboratori:   
 Geom. Benzioni Manuel  
 Per. Ind. Biassin Emanuele  
 Ing. Cocchiato Felice  
 Arch. Ostino Paolo  
 Arch. Pelleri Martina

**BAUTEL S.R.L.**  
 Sede Amministrativa via Marconcelli, 23 10024 Moncalieri (TO)  
 tel 011 6625113 - 011 6625975 e-mail: amministrazione@bautel.it  
 Sede operativa Torino - via Marconcelli, 23 10024 Moncalieri (TO)  
 Sede operativa Genova - via Banderoli, 24 16121 Genova (GE)

TUTTI I DIRITTI SONO RISERVATI - Questo documento è di proprietà esclusiva del progettista e inibito su quale si riserva ogni diritto. Permetto questo documento non può essere copiato, riprodotto, comunicato o divulgato ad altri in modo in qualsiasi maniera, nemmeno per fini sperimentali, senza autorizzazione scritta dallo stesso progettista.