


INQUADRAMENTO

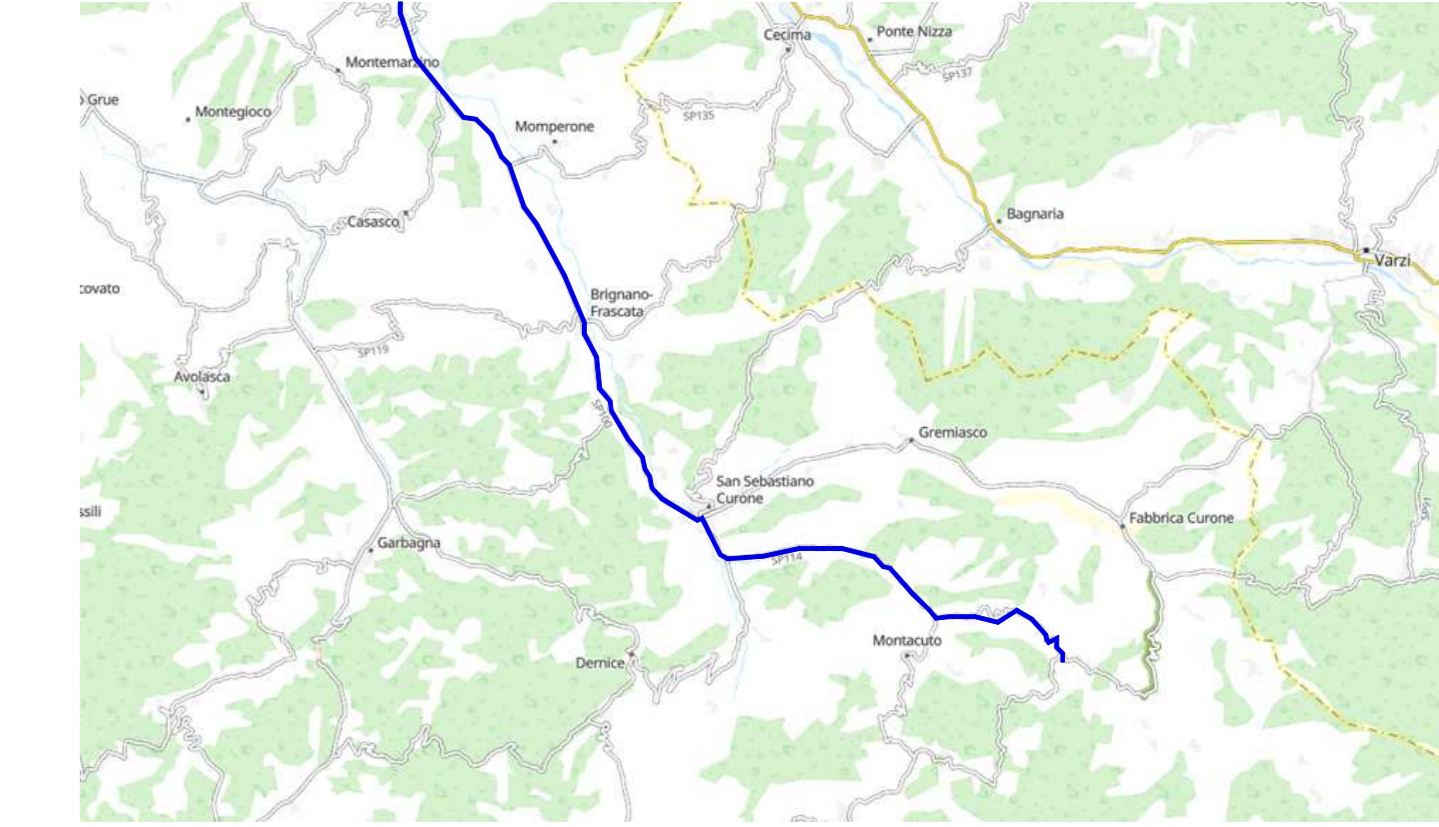

Percorso carichi eccezionali

Note:

La verifica ultima su:

- percorso proposto ed eventuali varianti
- le interferenze per i trasporti
- le portate dei ponti se richiesto dagli Enti nei nulla osta di transito

spetta all'impresa incaricata della movimentazione

LEGENDA


- Interferenza Enel ● int 00
- Interferenza Telecom ● int 00
- Interferenza viaria / arredo urbano ● int 00
- Interferenza non definita ● int 00
- Interferenza puntuale vegetazione ● int 00
- Interventi generali su vegetazione —

INTERFERENZA 56



Note:
spostamento totem stazione di servizio


INTERFERENZA 57

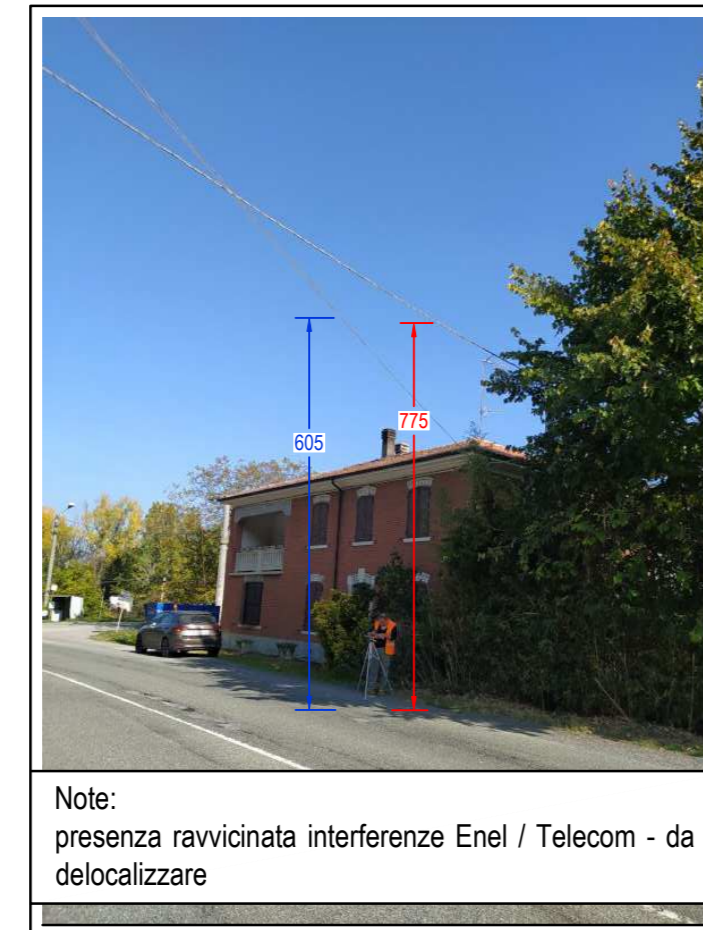

Note:
presenza ravvicinata interferenze Enel / Telecom - da delocalizzare

INTERFERENTE


INTERFERENZA 58

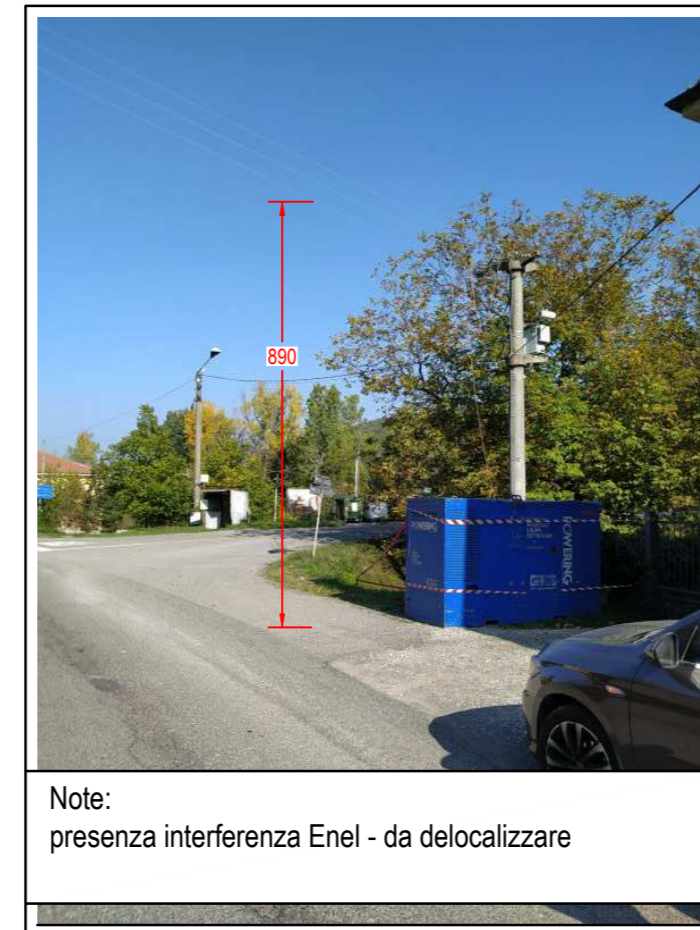

Note:
presenza interferenza Enel - da delocalizzare

INTERFERENTE


INTERFERENZA 59

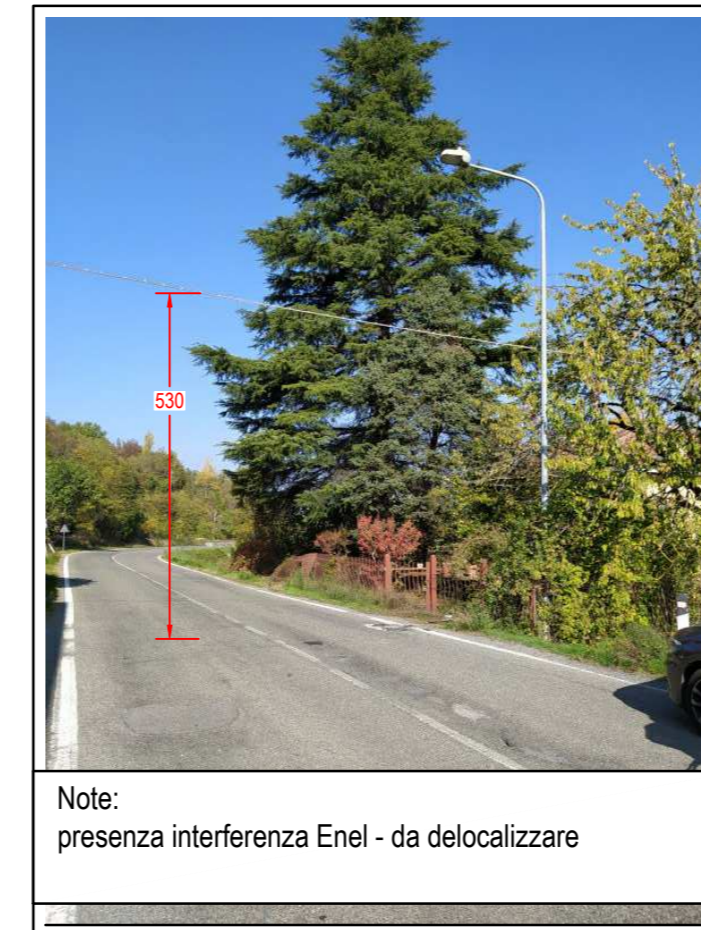

Note:
presenza interferenza Enel - da delocalizzare

INTERFERENTE

INTERFERENZA 60

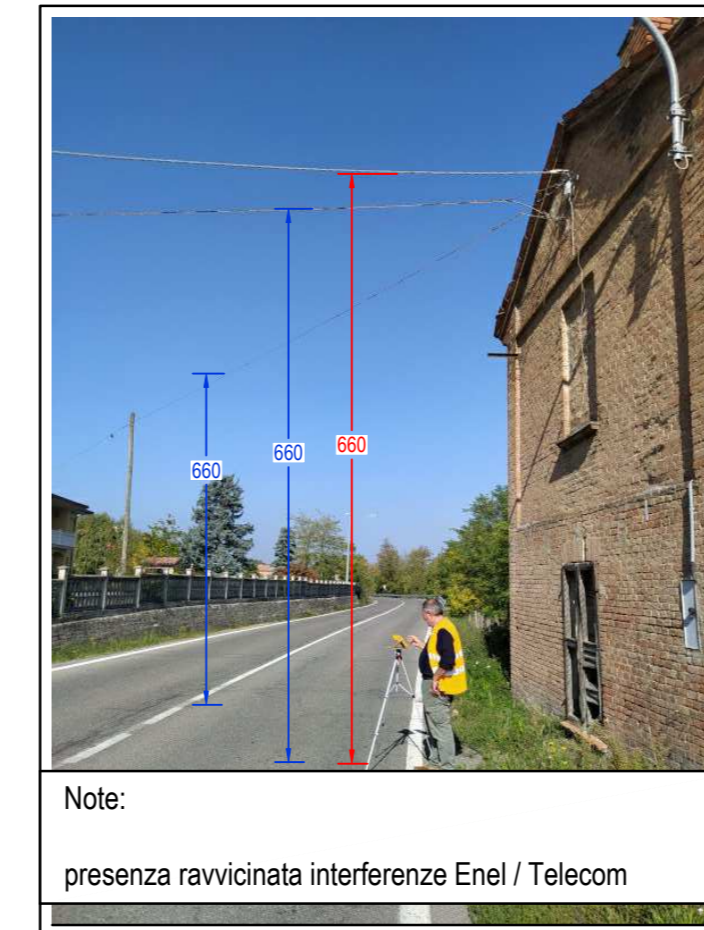

Note:
presenza ravvicinata interferenze Enel / Telecom


NON INTERFERENTE

INTERFERENZA 61



NON INTERFERENTE

INTERFERENZA 62

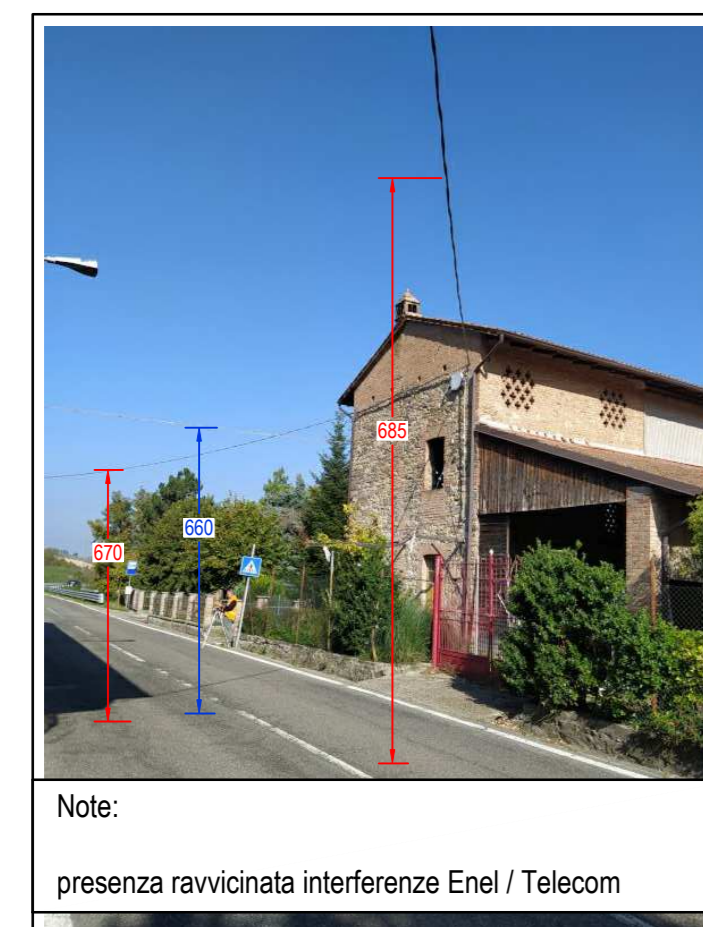

Note:
presenza ravvicinata interferenze Enel / Telecom

NON INTERFERENTE

PARCO EOLICO MONTE GIAROLO



Sede Legale: via Aldo Moro n. 28
25043, Bireno (BS)
P.IVA e C.F. 04324160987

Oggetto:
INTERFERENZA VIABILITA'

Titolo:
IDENTIFICAZIONE SOVRASERVIZI INTERFERENTI COMUNI DI BRIGNANO-FRASCATA E SAN SEBASTIANO CURONE

Il Progettista
Ing. Silvio Mario Bauducco

Data	Emis.	Aggiornamento	Data	Contr.	Data	Autor.
10/2022	PO	Emissione	10/2022	SMB	10/2022	SMB

SCALA 1:2.000

OTTOBRE 2022

Commessa	Tip. Impianto	Fase Progetto	Disciplina	Tip. Doc.	Titolo	N. Esib.	REV
22100	EO	DE	AE	D	02	0144	A

PROGETTAZIONE EDILE, AMBIENTALE, STRUTTURALE ED IMPIANTISTICA A CURA DI:

I Tecnici:
Coord. gruppo di progettazione
Ing. Silvio Mario Bauducco

Collaboratori:
Geom. Benzioni Manuel
Per. Ind. Blasin Emanuele
Ing. Cocchiato Felice
Arch. Ostino Paolo
Arch. Pelleri Martina

Sede Amministrativa via Marconcelli, 23 10024 Moncalieri (TO)
tel 011 6625113 - 011 6625975 e-mail: amministrazione@bauducco.it
Sede operativa Torino - via Marconcelli, 23 10024 Moncalieri (TO)
Sede operativa Genova - via Blandonari, 24 16121 Genova (GE)

TUTTI I DIRITTI SONO RISERVATI - Questo documento è di proprietà esclusiva del progettista e inibito su quale si riserva ogni diritto. Pericolo: questo documento non può essere copiato, riprodotto, comunicato o divulgato al di fuori di quello in qualità di matrice, nemmeno per fini sperimentali, senza autorizzazione scritta dallo stesso progettista.