


INQUADRAMENTO

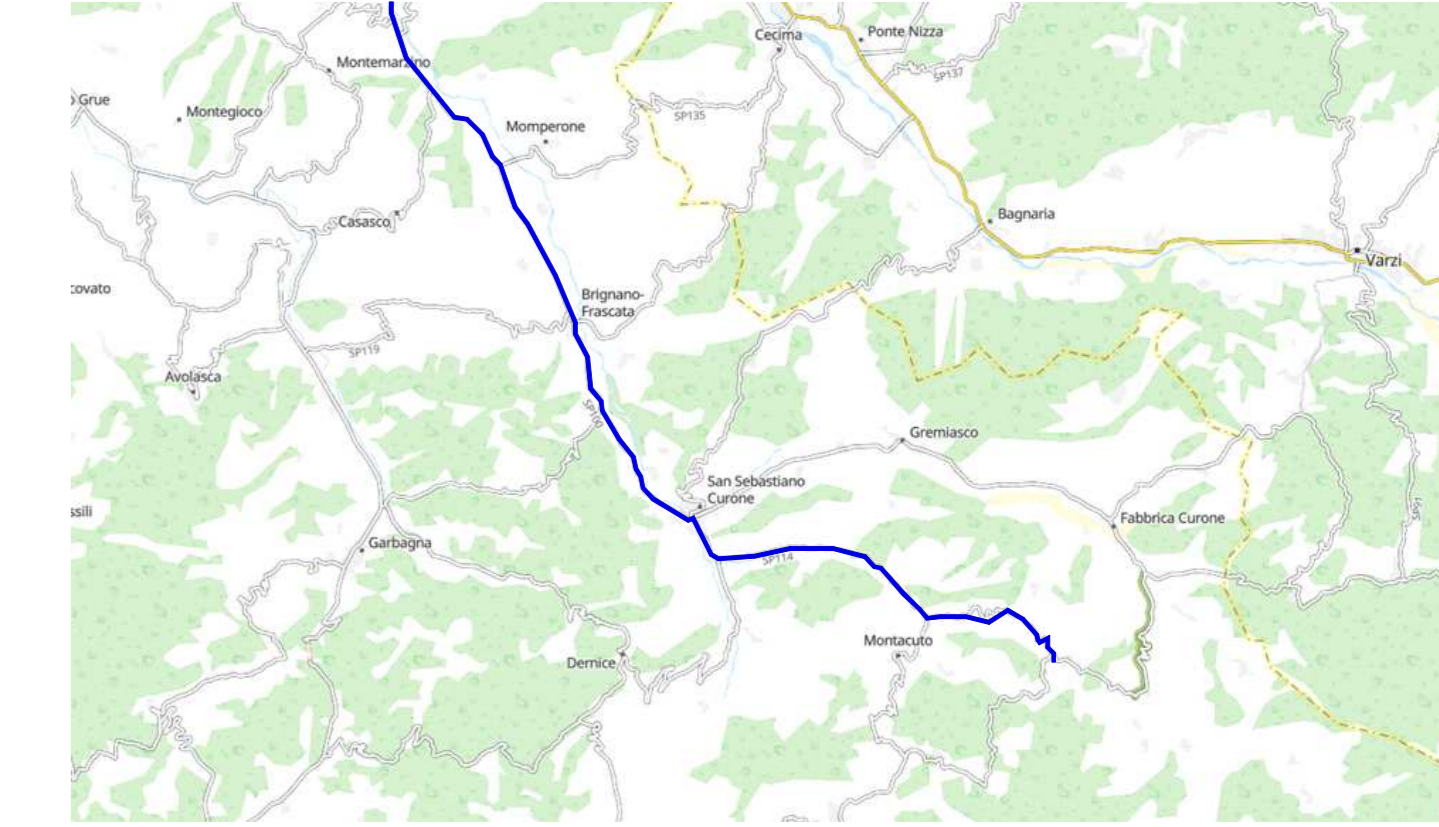

Percorso carichi eccezionali

Note:

- La verifica ultima su:
- percorso proposto ed eventuali varianti
 - le interferenze per i trasporti
 - le portate dei ponti se richiesto dagli Enti nel nulla osta di transito
- spetta all'impresa incaricata della movimentazione

<p>INTERFERENZA 43</p>	<p>INTERFERENZA 44</p>	<p>INTERFERENZA 45</p>	<p>INTERFERENZA 46</p>	<p>INTERFERENZA 47</p>	<p>INTERFERENZA 48</p>
<p>INTERFERENZA 49</p>	<p>INTERFERENZA 50</p>	<p>INTERFERENZA 51</p>	<p>INTERFERENZA 52</p>	<p>INTERFERENZA 53</p>	<p>INTERFERENZA 54</p>
<p>INTERFERENZA 55</p>					

LEGENDA

- Interferenza Enel ● Int 00
- Interferenza Telecom ● Int 00
- Interferenza viaria / arredo urbano ● Int 00
- Interferenza non definita ● Int 00
- Interferenza puntuale vegetazione ● Int 00
- Interventi generali su vegetazione —

PARCO EOLICO MONTE GIAROLO



Il Committente: 25043, Sireno (BS) P.IVA e C.F. 04324160987

Sede Legale: via Aldo Moro n. 28 P.IVA e C.F. 04324160987

Oggetto: INTERFERENZA VIABILITA'

Titolo: IDENTIFICAZIONE SOVRASERVIZI INTERFERENTI COMUNE DI SAN SEBASTIANO CURONE

Il Progettista: Ing. Silvio Mario Bauducco

Data	Emis.	Aggiornamento	Data	Contr.	Data	Autor.
10/2022	PO	Emissione	10/2022	SMB	10/2022	SMB

Commessa	Tip. Impianto	Fase Progetto	Disciplina	Tip. Doc.	Titolo	N. Etab.	REV
22100	EO	DE	AE	D	02	0145	A

PROGETTAZIONE EDILE, AMBIENTALE, STRUTTURALE ED IMPIANTISTICA A CURA DI:

I Tecnici: Coord. gruppo di progettazione Ing. Silvio Mario Bauducco

Collaboratori: Geom. Benzoni Manuel, Per. Ing. Basini Emanuele, Ing. Cocchiato Felice, Arch. Ostino Paolo, Arch. Pelleri Martina

Sede Amministrativa via Marconcelli, 23 10024 Moncalieri (TO)
 tel 011 8052113 - 011 8059975 e-mail: amministrazione@bauducco.it
 Sede operativa Torino - via Marconcelli, 23 10024 Moncalieri (TO)
 Sede operativa Genova - via Blandolari, 24 16121 Genova (GE)

Foto: Tasseo viabilità, interferenze sovraservizi edg

TUTTI I DIRITTI SONO RISERVATI - Questo documento è di proprietà esclusiva del progettista e in cui è presente ogni diritto. Permette questo documento non può essere copiato, riprodotto, comunicato o divulgato ad altri al di fuori di quanto specificato, né essere utilizzato per fini commerciali, senza autorizzazione scritta dal progettista.