


INQUADRAMENTO

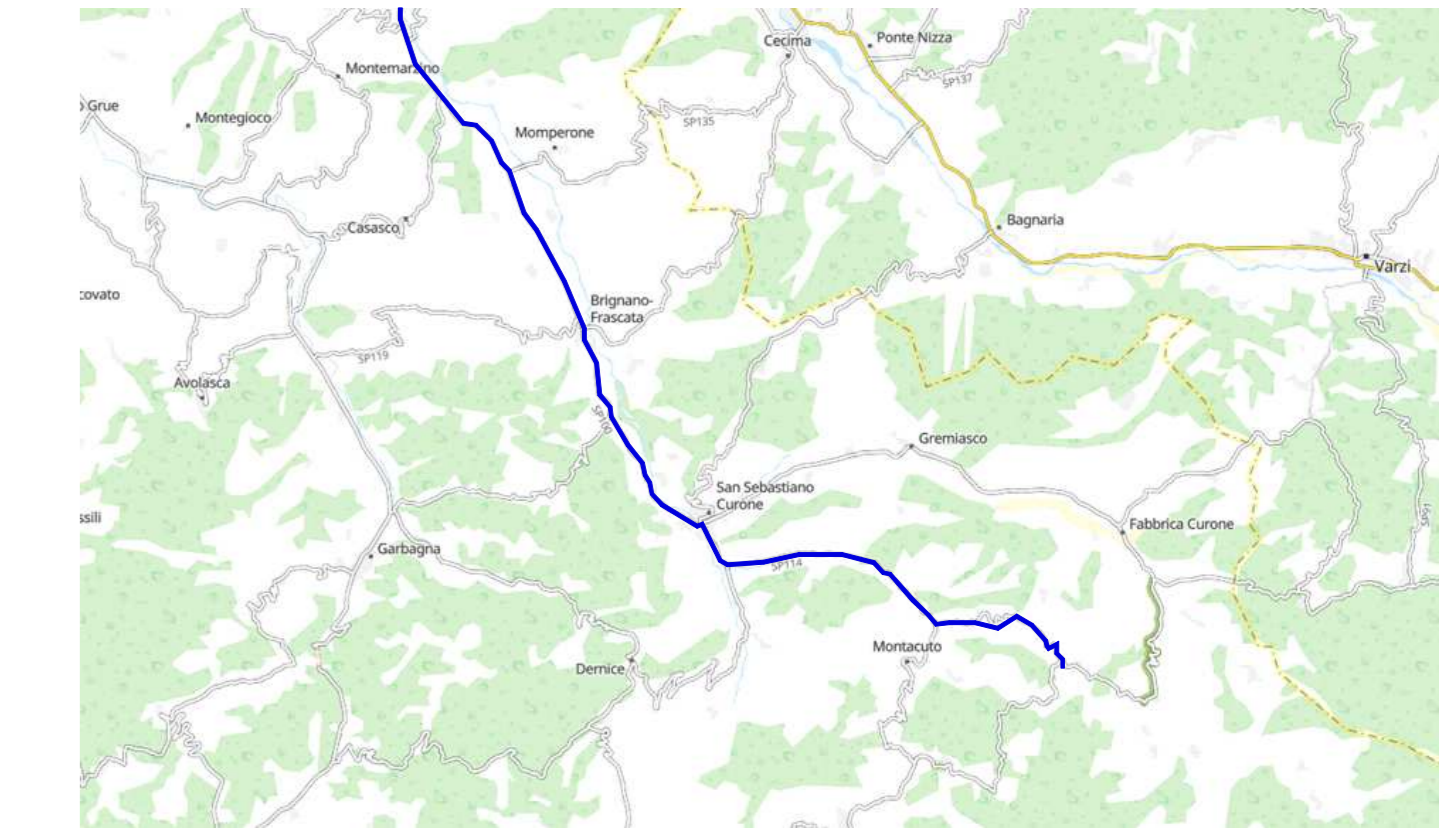

Percorso carichi eccezionali

Note:

- La verifica ultima su:
- percorso proposto ed eventuali varianti
 - le interferenze per i trasporti
 - le portate dei ponti se richiesto dagli Enti nel nulla osta di transito
- spetta all'impresa incaricata della movimentazione

LEGENDA

- Interferenza Enel ● int 00
- Interferenza Telecom ● int 00
- Interferenza viaria / arredo urbano ● int 00
- Interferenza non definita ● int 00
- Interferenza puntuale vegetazione ● int 00
- Interventi generali su vegetazione —

<p>INTERFERENZA 34</p> <p style="writing-mode: vertical-rl; transform: rotate(180deg);">INTERFERENTE</p>	<p>INTERFERENZA 35</p> <p style="writing-mode: vertical-rl; transform: rotate(180deg);">NON INTERFERENTE</p>	<p>INTERFERENZA 36</p> <p style="writing-mode: vertical-rl; transform: rotate(180deg);">INTERFERENTE</p>	<p>INTERFERENZA 37</p> <p style="writing-mode: vertical-rl; transform: rotate(180deg);">INTERFERENTE</p>	<p>INTERFERENZA 38</p> <p style="writing-mode: vertical-rl; transform: rotate(180deg);">INTERFERENTE</p>	<p>INTERFERENZA 39</p> <p style="writing-mode: vertical-rl; transform: rotate(180deg);">INTERFERENTE</p>
<p>INTERFERENZA 40</p> <p style="writing-mode: vertical-rl; transform: rotate(180deg);">NON INTERFERENTE</p>	<p>INTERFERENZA 41</p> <p style="writing-mode: vertical-rl; transform: rotate(180deg);">NON INTERFERENTE</p>	<p>INTERFERENZA 42</p> <p style="writing-mode: vertical-rl; transform: rotate(180deg);">NON INTERFERENTE</p>			

PARCO EOLICO MONTE GIAROLO

Il Committente: Sede Legale: via Aldo Moro n. 28
25043, Sireno (BS)
P.IVA e C.F. 04324160987

Oggetto: **INTERFERENZA VIABILITA'**

Titolo: **IDENTIFICAZIONE SOVRASERVIZI INTERFERENTI COMUNI DI SAN SEBASTIANO CURONE E MONTACUTO**

Il Progettista: Ing. Silvio Mario Bauducco

Data	Emis.	Aggiornamento	Data	Contr.	Data	Autor.
10/2022	PO	Emissione	10/2022	SMB	10/2022	SMB

SCALA 1:2.000

OTTOBRE 2022

Commessa	Tip. Impianto	Fase Progetto	Disciplina	Tip. Doc.	Titolo	N. Esab.	REV.
22100	EO	DE	AE	D	02	0146	A

PROGETTAZIONE EDILE, AMBIENTALE, STRUTTURALE ED IMPIANTISTICA A CURA DI:

I Tecnici: **Ing. Silvio Mario Bauducco**

Collaboratori:
Geom. Benzioni Manuel
Per. Ing. Basini Emanuele
Ing. Cocchiato Felice
Arch. Ostino Paolo
Arch. Palleri Martina

BAUTEL S.R.L.
Sede Amministrativa via Marconcelli, 23 10024 Moncalieri (TO)
tel 011 6052113 - 011 6050975 e-mail: amministrazione@bautel.it
Sede operativa Torino - via Marconcelli, 23 10024 Moncalieri (TO)
Sede operativa Genova - via Blandolari, 24 16121 Genova (GE)

Foto: Tante visibilità, interferenze sconosciute meglio.
TUTTI I DIRITTI SONO RISERVATI - Questo documento è di proprietà esclusiva del progettista e inibito su quale si riserva ogni diritto. Permette questo documento non può essere copiato, riprodotto, comunicato o divulgato ad altri in modo o qualsiasi maniera, nemmeno per fini sperimentali, senza autorizzazione scritta dallo stesso progettista.