SEZIONE - STATO DI FATTO SCALA 1:200

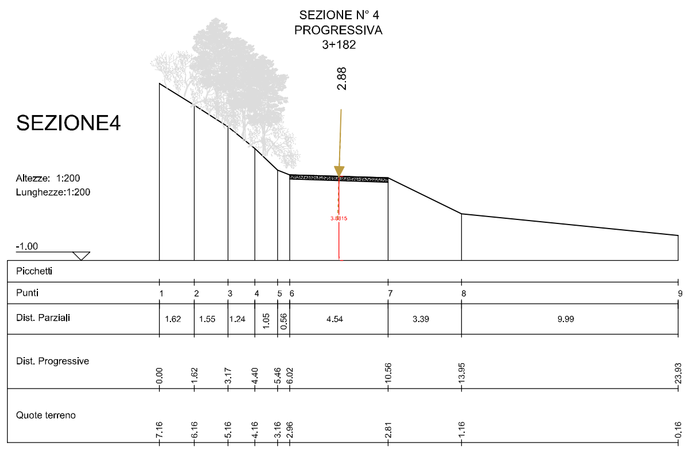

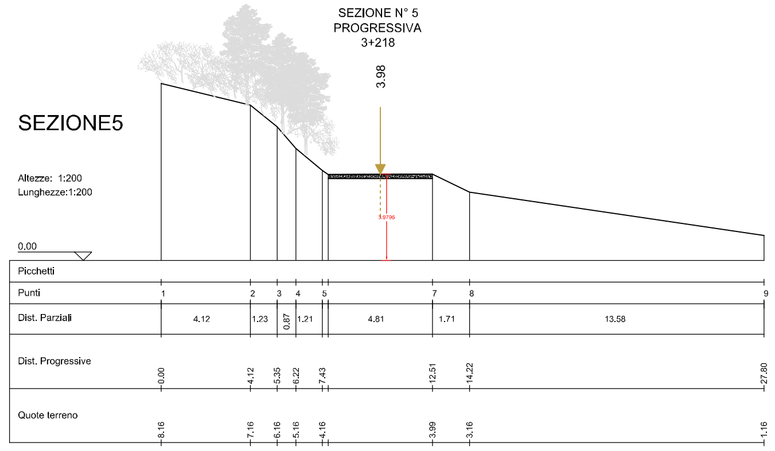

SEZIONE - SCAVO E RIPORTI SCALA 1:200

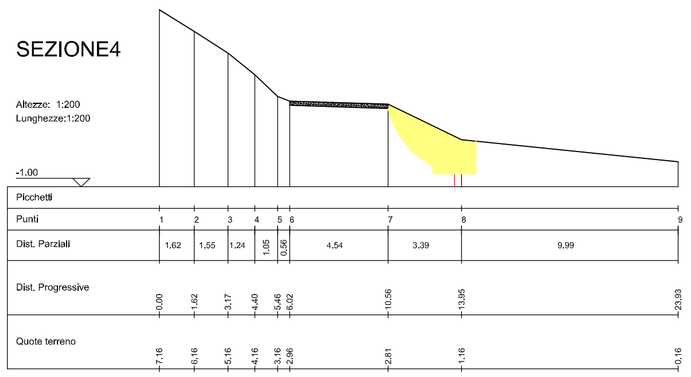

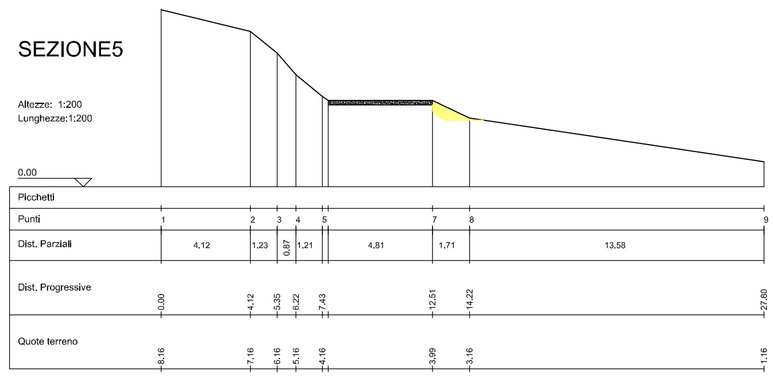

SEZIONE - RIEMPIMENTO E SCOGLIERA SCALA 1:200

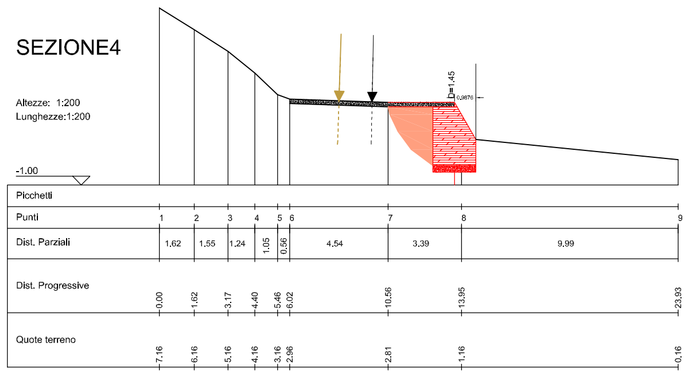

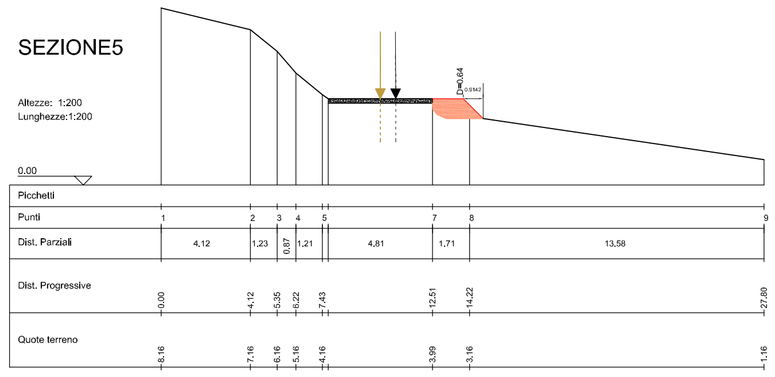

SEZIONE - STATO FINALE SCALA 1:200

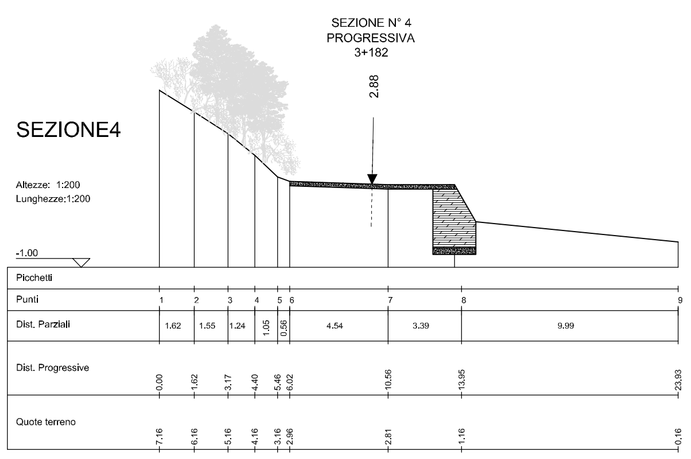

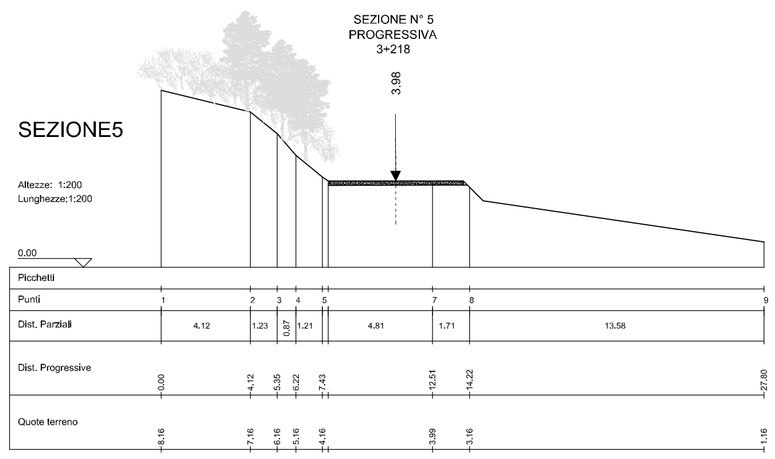

SCOGLIERA

STERRI

RIPORTI

LINEA CENTRALE SDF

LINEA CENTRALE PROGETTO

Distanza sezioni 4-5	36	m
Area di Scavo 4	6.4700	m2
Area di Scavo 5	0.7800	m2
Area Riporto 4	3.56	m2
Area Riporto 5	1.6	m2
Scogliera 4	5.3200	m2
Scogliera 5	0.00000	m2
Volume sterro	130.5	m3
Volume riporto	92.88	m3
Volume scogliera	95.76	m3

PARTICOLARE COSTRUTTIVO

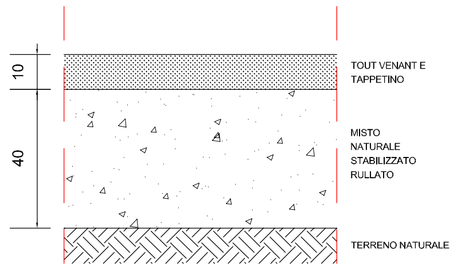

PARCO EOLICO
MONTE GIAROLO

Il Committente: 5Più ENERGIA 4.0

Sede Legale: via Aldo Moro n. 28
25043, Breno (BS)
P.IVA e C.F. 04324160987

Oggetto:
ADEGUAMENTO VIABILITA'

Titolo:
KM 3+100 - KM 3+225: SEZIONI 4-5 STATO DI FATTO E PROGETTO, STERRI E RIPORTI, PARTICOLARE COSTRUTTIVO

Il Progettista
ORDINE DELLA PROVINCIA DI FOGGIA
Dott. Ing. SILVIO MARIO BAUDUCCO
N. 7141
Ing. Silvio Mario Bauducco

Data	Emis.	Aggiornamento	Data	Contr.	Data	Autor.
10/2022	MB	Emissione	10/2022	FO	10/2022	SMB

SCALA 1:200

OTTOBRE 2022

Commessa	Tip. impianto	Fase Progetto	Disciplina	Tip. Doc	Titolo	N. Elab	REV
22100	EO	DE	CI	D	04	0007	A

PROGETTAZIONE EDILE, AMBIENTALE, STRUTTURALE ED IMPIANTISTICA A CURA DI:

I Tecnici:
Coord. gruppo di progettazione
Ing. Silvio Mario Bauducco

Collaboratori
Geom. Benzoni Manuel
Per. Ind. Biasin Emanuele
Ing. Occhiuto Felice
Arch. Ostino Paolo
Arch. Pelleri Martina

BAUTEL S.R.L.
Sede Amministrativa via Maroncelli, 23 10024 Moncalieri (TO)
tel 011.6052113 - 011.6059915 e-mail: amministrazione@bautel.it
Sede operativa Torino - via Maroncelli, 23 10024 Moncalieri (TO)
Sede operativa Genova - via Banderali, 2/4 16121 Genova (GE)

File: *curva capannone.dwg*

TUTTI I DIRITTI SONO RISERVATI - Questo documento è di proprietà esclusiva del progettista ivi indicato sul quale si riserva ogni diritto. Pertanto questo documento non può essere copiato, riprodotto, comunicato o divulgato ad altri o usato in qualsiasi maniera, nemmeno per fini sperimentali, senza autorizzazione scritta dallo stesso progettista.